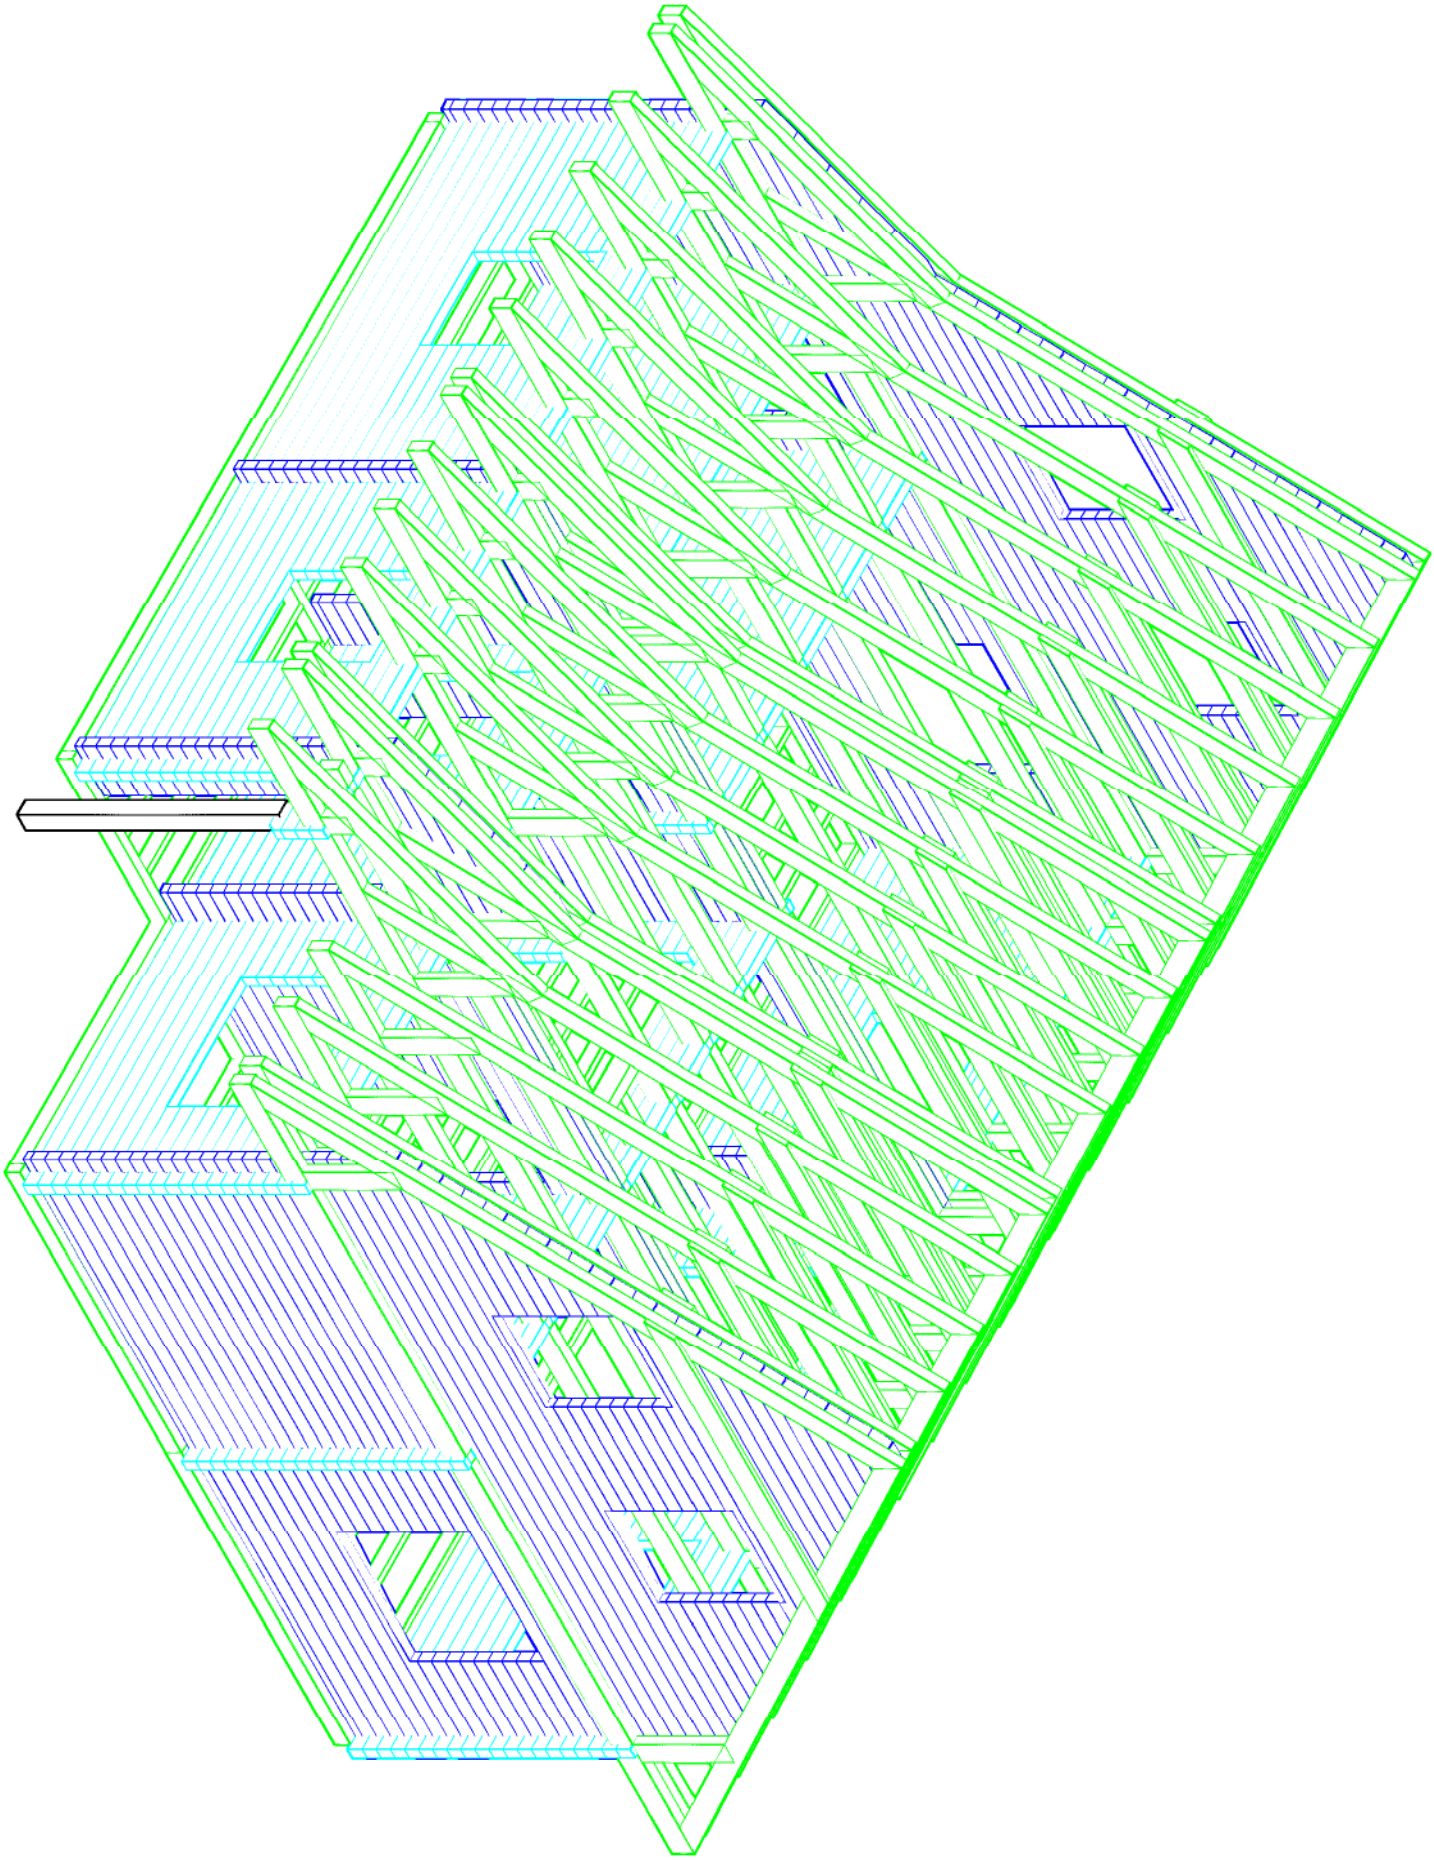

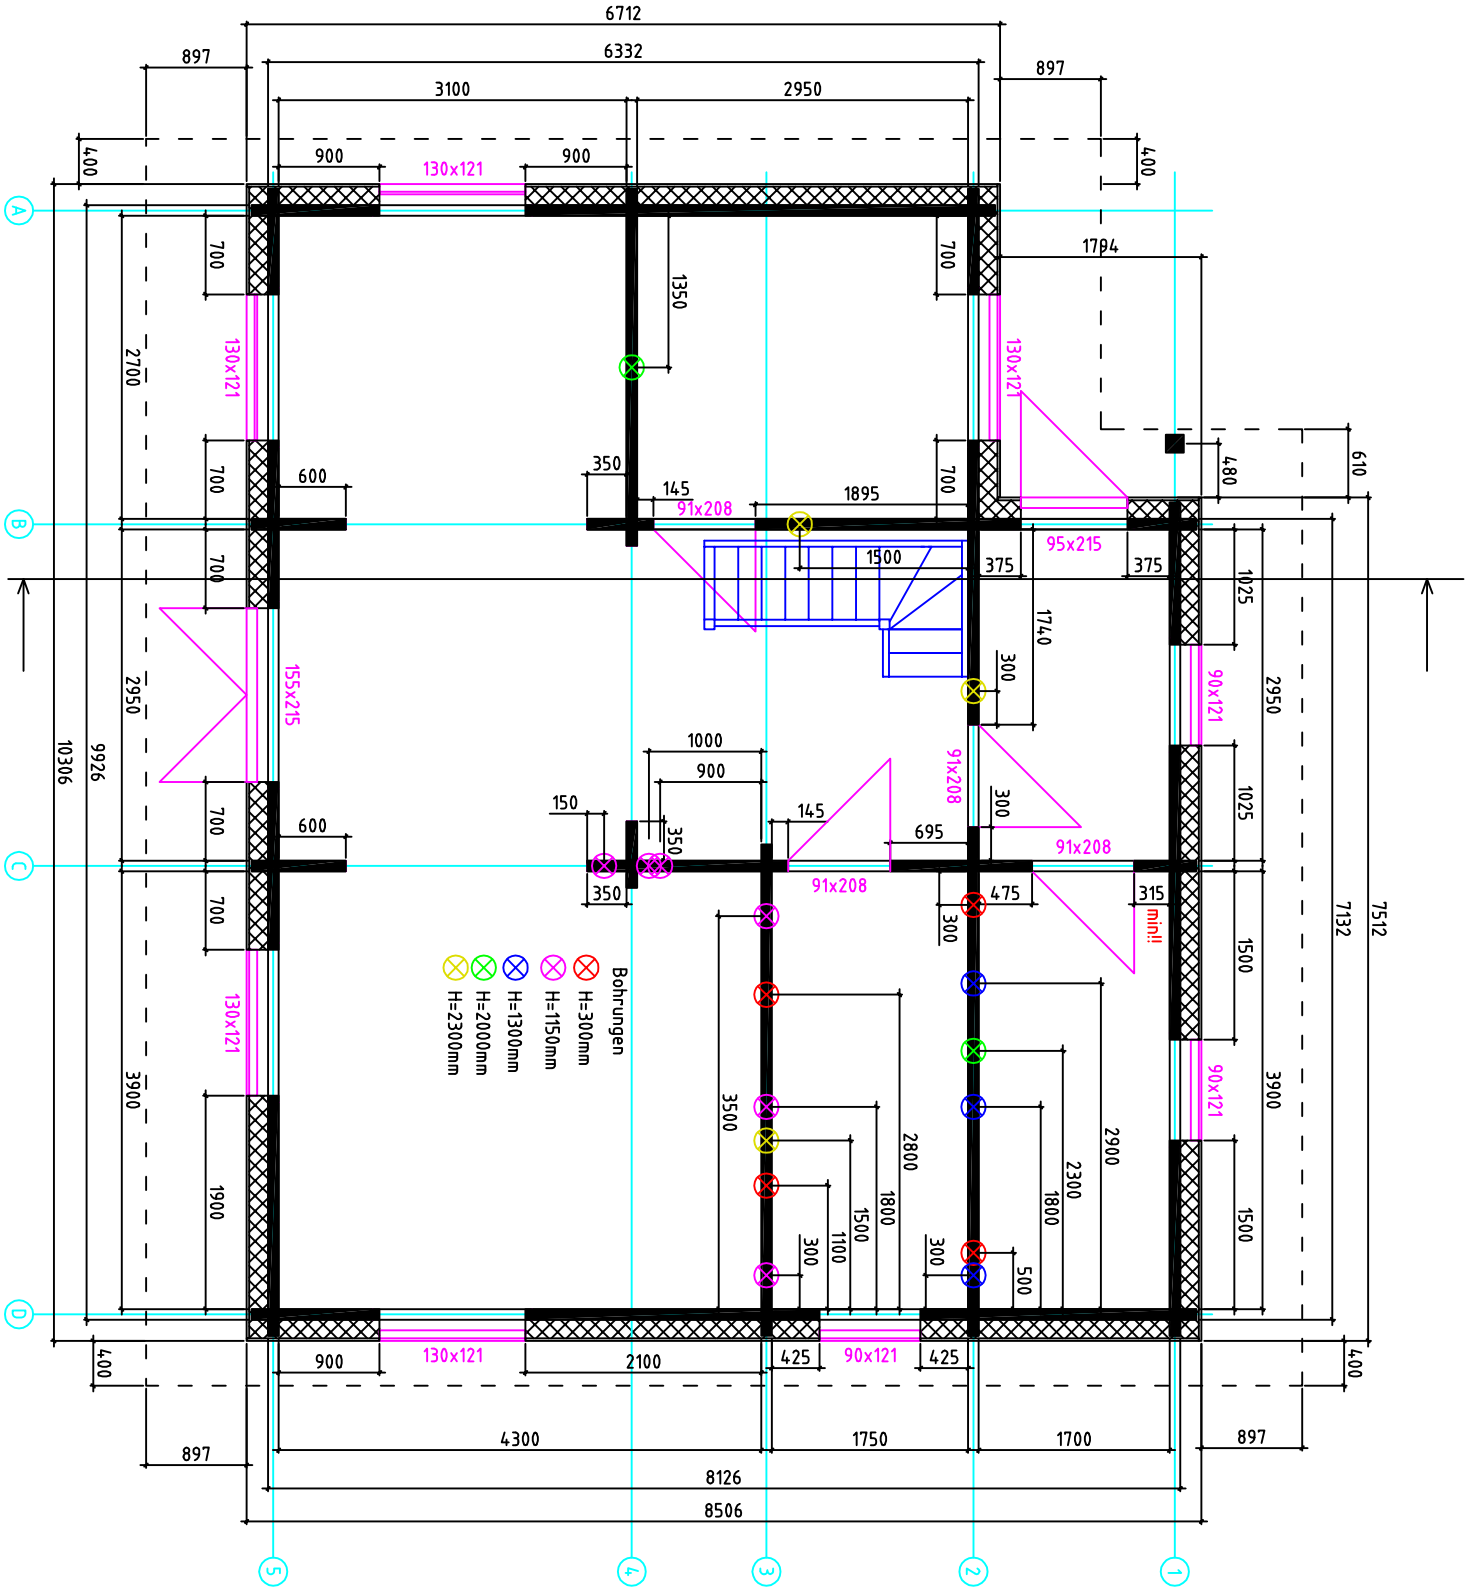
6712
6332
897
3100
2950
897
400
900
130x121
900
400
A
700
1350
700
1794
130x121
130x121
2700
700
600
350
145
91x208
1895
700
480
610
B
700
1500
375
95x215
375
1025
1740
300
155x215
2950
90x121
2950
10306
9926
1000
900
91x208
300
150
145
1025
700
600
350
695
91x208
C
350
91x208
475
315
min!!
700
300
7132
7512
Bohrungen
H=300mm
H=1150mm
H=1300mm
H=2000mm
H=2300mm
1500
130x121
90x121
3900
3900
3500
2800
2900
2300
1800
1800
1500
1100
1500
1900
300
300
500
1500
D
400
900
130x121
2100
425
90x121
425
400
897
4300
1750
1700
897
8126
8506
5
4
3
2
1

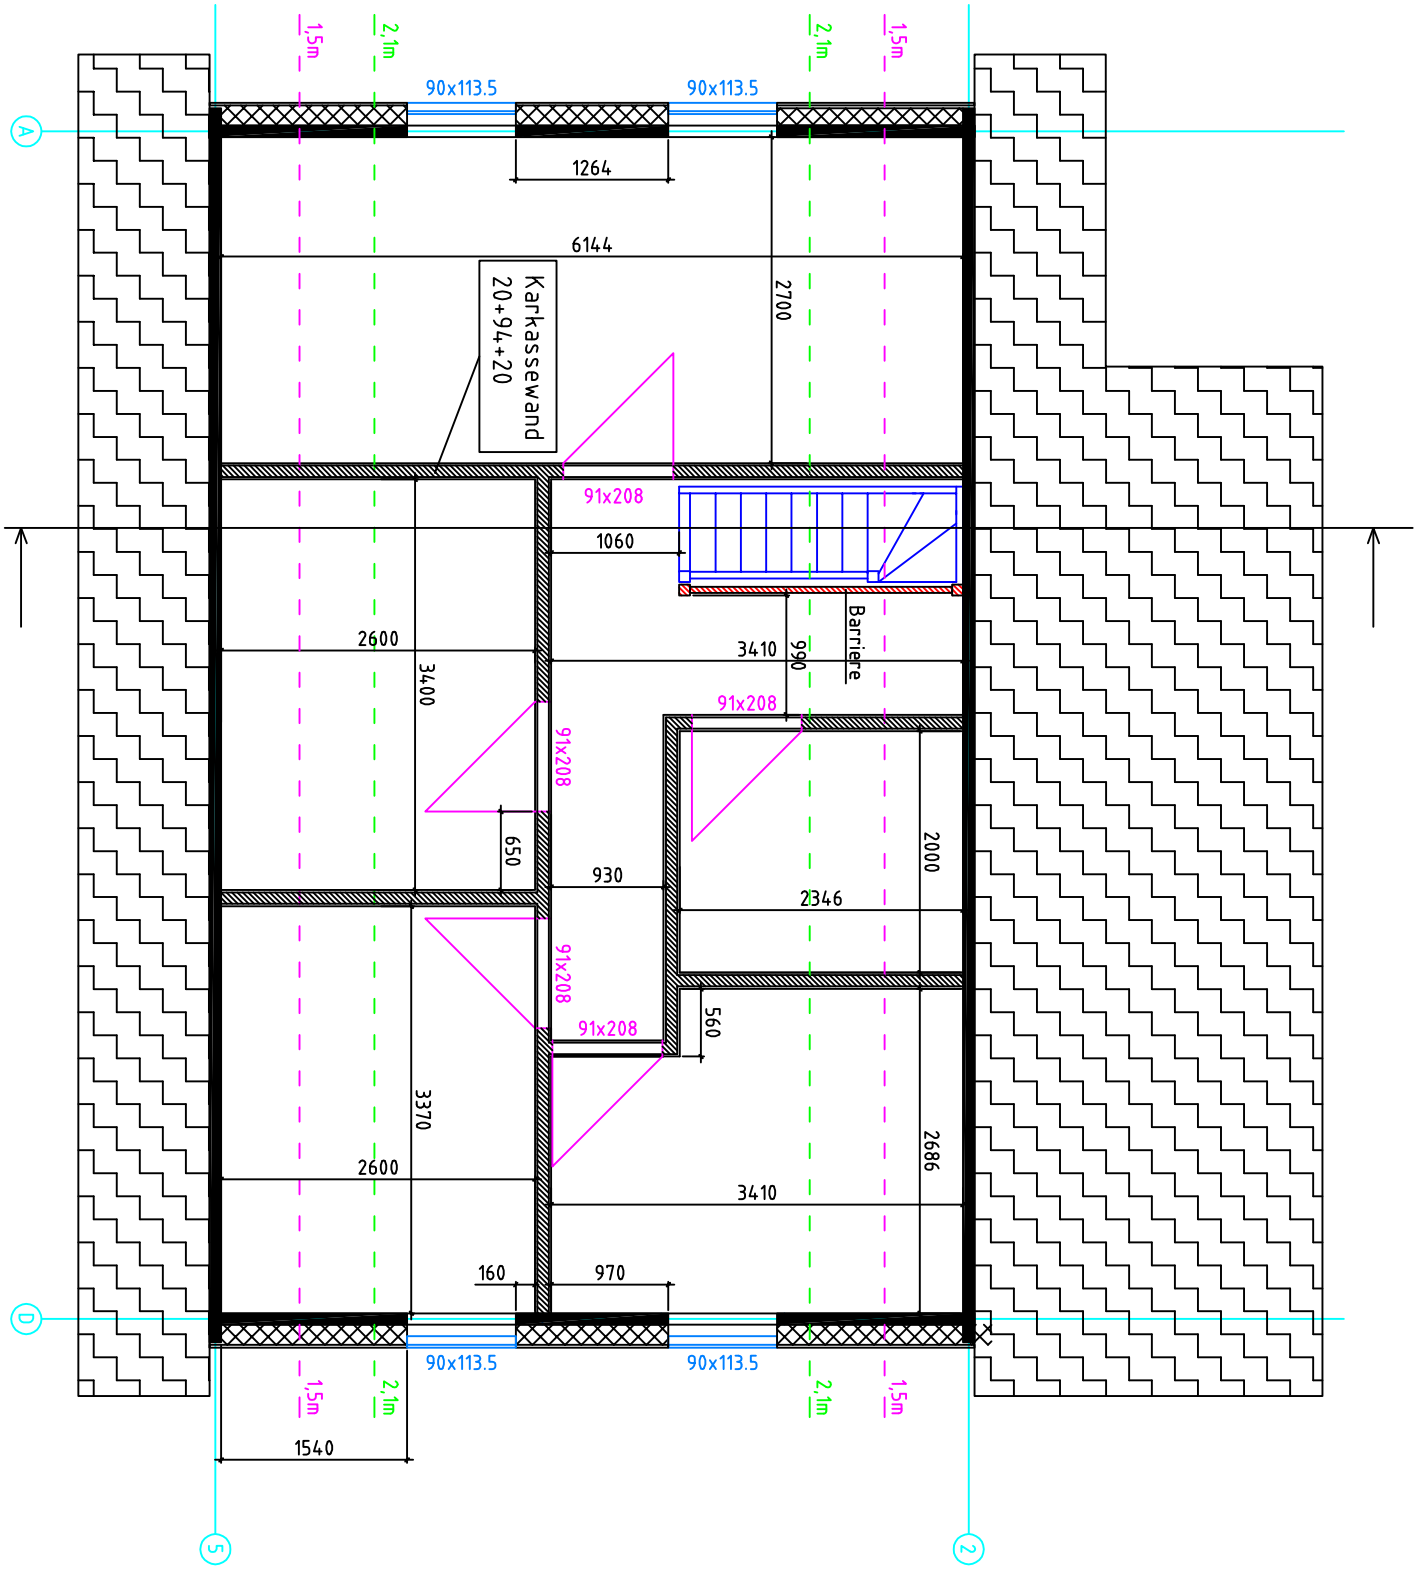
1,5m
2,1m
2,1m
1,5m
90x113.5
90x113.5
A
1264
6144
2700
Karkassewand
20+94+20
91x208
1060
Barrière
990
2600
3410
3400
91x208
91x208
650
930
2000
2346
91x208
91x208
560
3370
2686
2600
3410
160
970
D
90x113.5
90x113.5
1,5m
2,1m
2,1m
1,5m
1540
5
2

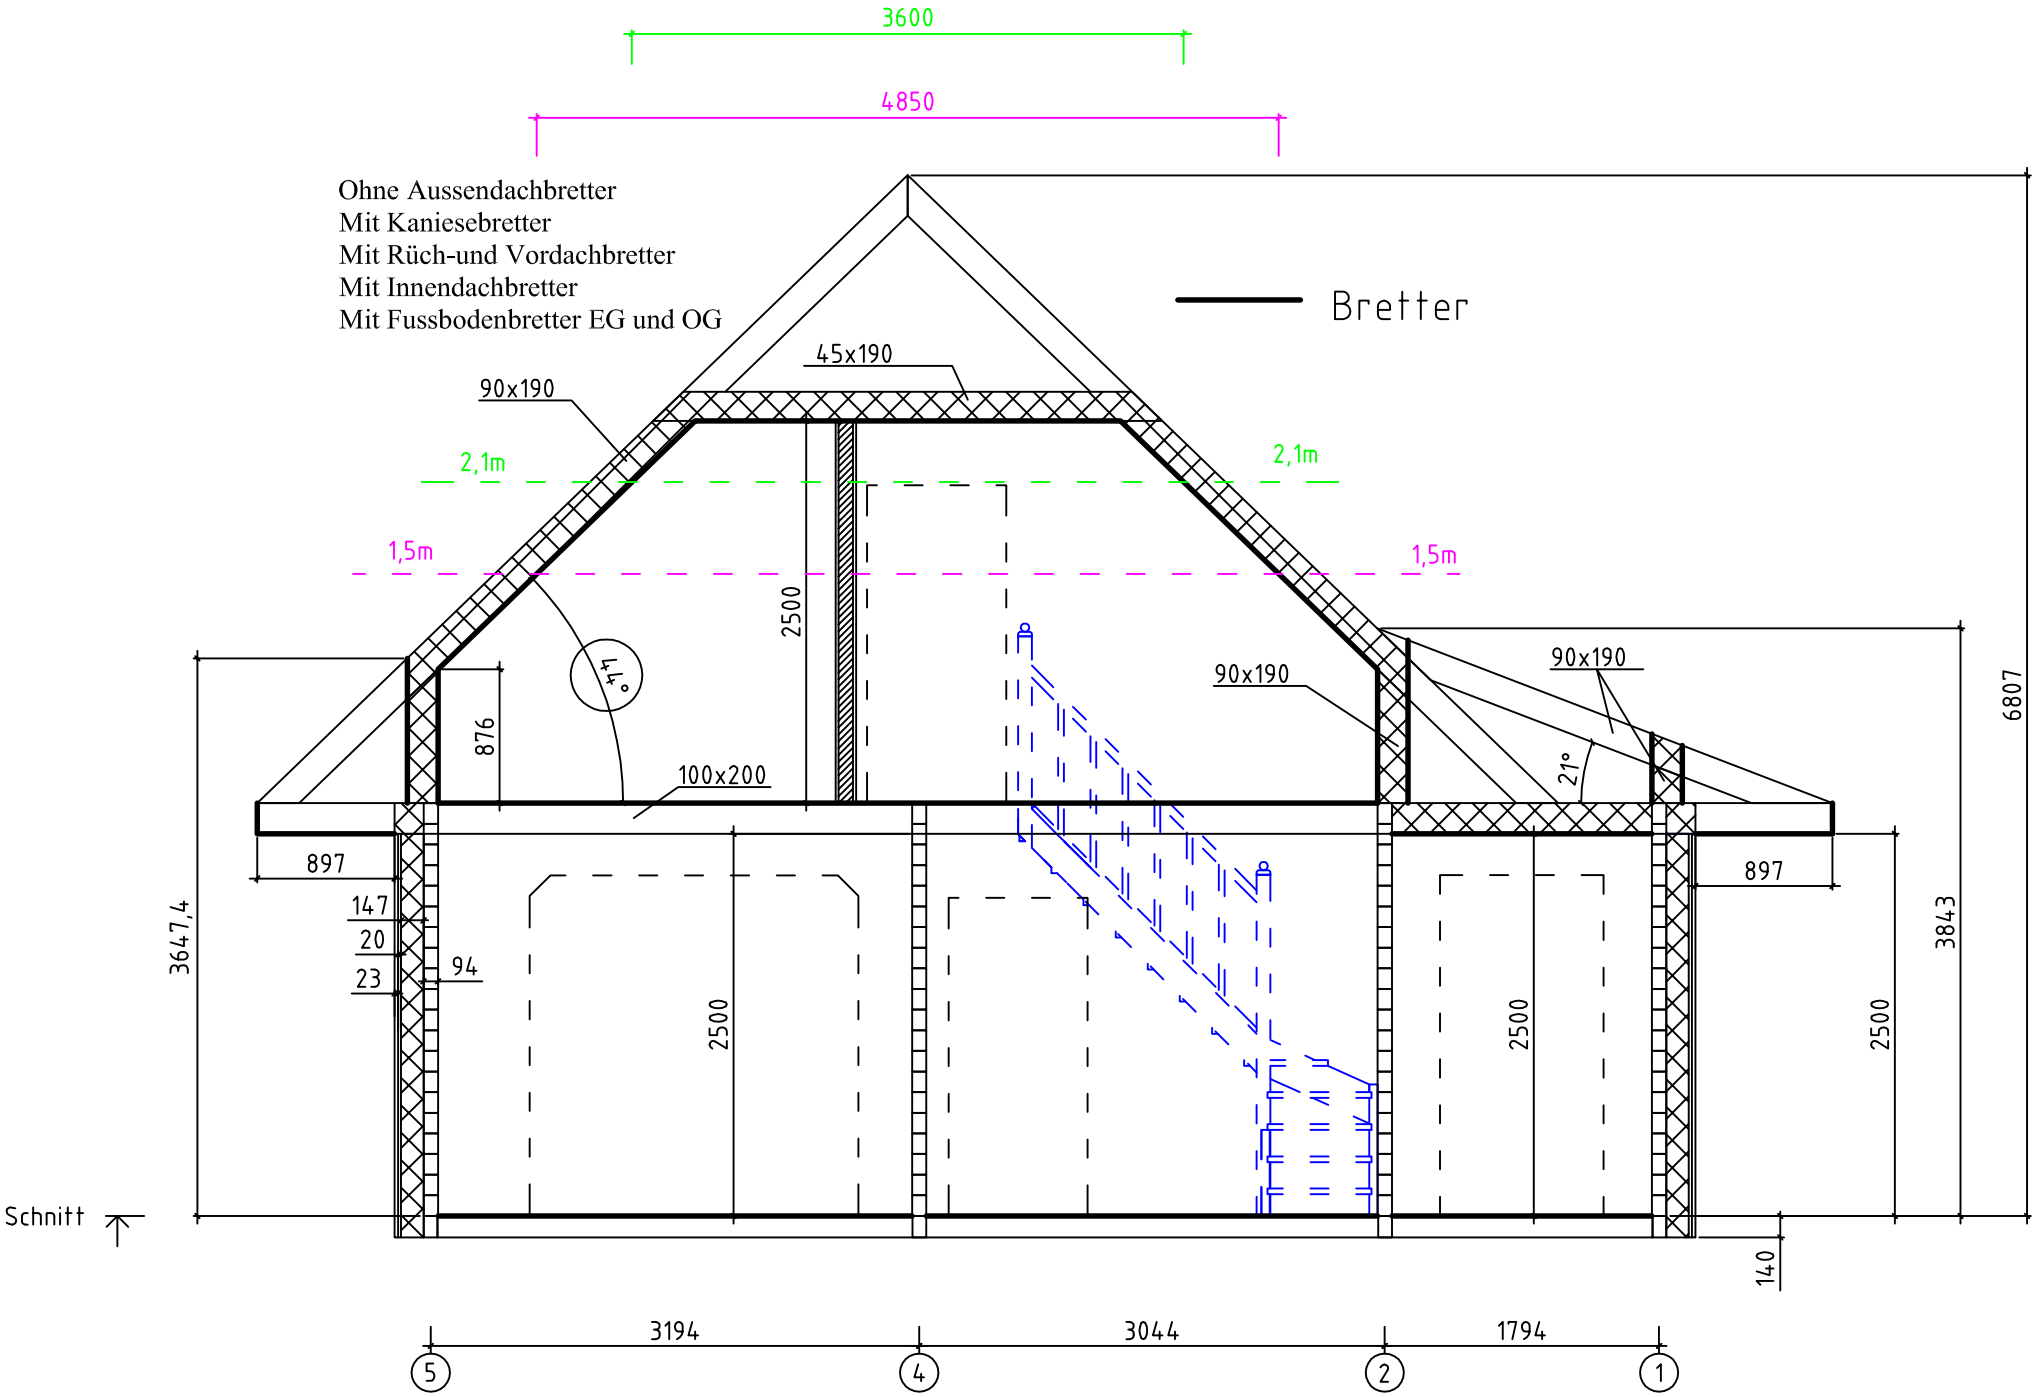
3600
4850
Ohne Aussendachbretter
Mit Kaniesebretter
Mit Rüch-und Vordachbretter
Mit Innendachbretter
Mit Fussbodenbretter EG und OG
Bretter
45x190
90x190
2,1m
2,1m
1,5m
1,5m
2500
44°
876
100x200
90x190
90x190
21°
6807
897
897
3647,4
147
20
23
94
2500
2500
2500
3843
140
Schnitt
3194
3044
1794
5
4
2
1