



Betana Blockhaus GmbH
Köpenicker Allee 34
15366 Hoppegarten
Telefon: 030-36500700
Fax: 030-36500701
www.betana.de
info@betana.de

Blockhaus Jütland 6,25 m x 8 m Lagerware

2,86 m Seitenwandhöhe ab Fußbodenoberkante

2,27 m unterhalb des Schlafbodens

5 m Firsthöhe

Grundriss lt Zeichnung

Wände:

70 mm Blockbohlen mit 2 Fach Nut & Feder Nordische Fichte unbehandelt

Fundamentbalken / Fußboden:

Bei 70 mm.

94 x 68 Vollholzgrundrahmen unter den Wänden

68 x 68 Vollholzgrundrahmen unter der Dielung

26 mm Fußbodendielung

Wohnhausfähige Fenster U.g. Wert 1,1:

Material aus nordischer Kiefer, Rahmen aus Leimholz, mit einer Restfeuchte von 12 %

Flügelstärke: 68 mm

Einhand Dreh – kipp, Roto Beschläge

Isolierverglasung 4/16/4

Kunststoffdichtungen, Wetterschenkel aus Aluminium

farblos vorgrundiert

Fenster EG :

4 x Doppelfenster 1300 x 1080

1 x Fenster 900 x 1080

1 x Fenster 2130 x 1080 Dreiflügel Fenster / rechts + links bewegliche Flügel Mittig festes Element

1 x Fenster 600 x 600

Fenster OG:

2 x 600 x 600

Türen:

3 x Vollholzzinnentüren 800 x 2015

1 x Eingangstür 955 x 2080 mit 5 Fachverriegelung halb Holz halb Glas

1 x Doppelflügeltür 1550 x 2080 mit 5 Fachverriegelung halb Holz halb Glas

Schlafböden / Galerie:

Schlafbodenträger

20 mm Schlafbodendielung in Nut & Feder

Trittstufenleiter ohne Geländer

Dach:

Das Dach ist ein Fettendach 90 x 190

20 mm Dachschalung

Dachüberstand vorne + hinten 450

Seitlich 30

Der Bausatzpreis in 70 mm beträgt **€ 22.000.- zzgl. Transportkosten**

Bitte beachten Sie, dass durch ein u.U. erforderliches Bauantragsverfahren weitere Kosten für die statische Berechnung und architektonische Zeichnungen bei einem Ingenieurbüro entstehen. Bausatzpreis und Montagepreis stehen unter Vorbehalt einer statischen Berechnung, aus der sich u.U. andere Bauteile, sowie andere Montagematerialien und ein höherer Montageaufwand ergeben können. Ggbfs. erforderliche Brandschutzmaßnahmen sind ebenfalls nicht berücksichtigt. In Kleingartenanlagen ist ein solches Bauantragsverfahren in der Regel nicht erforderlich.

Alle Preise verstehen sich inkl. der gesetzlichen 19 % MwSt.


















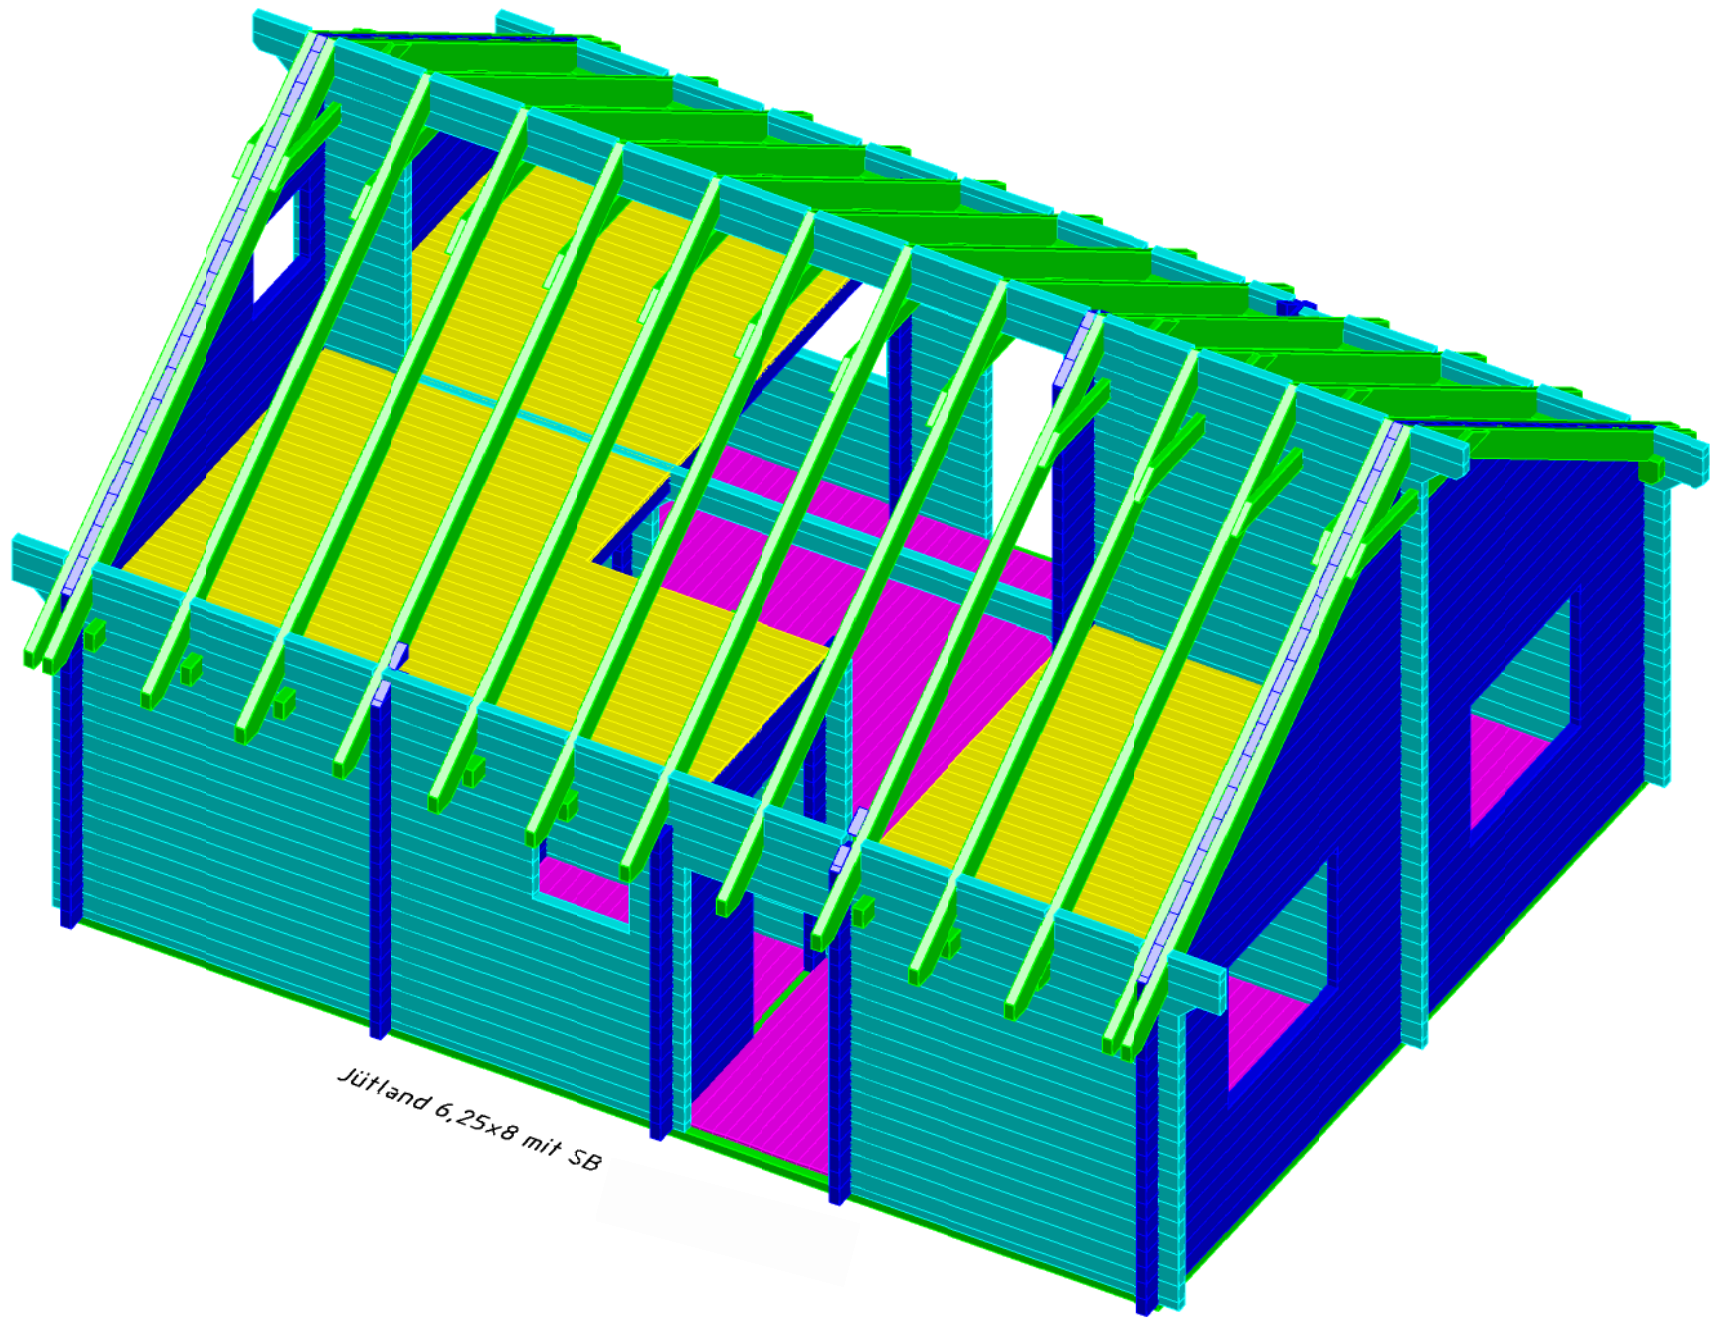


Jütland 6,25x8 mit SB

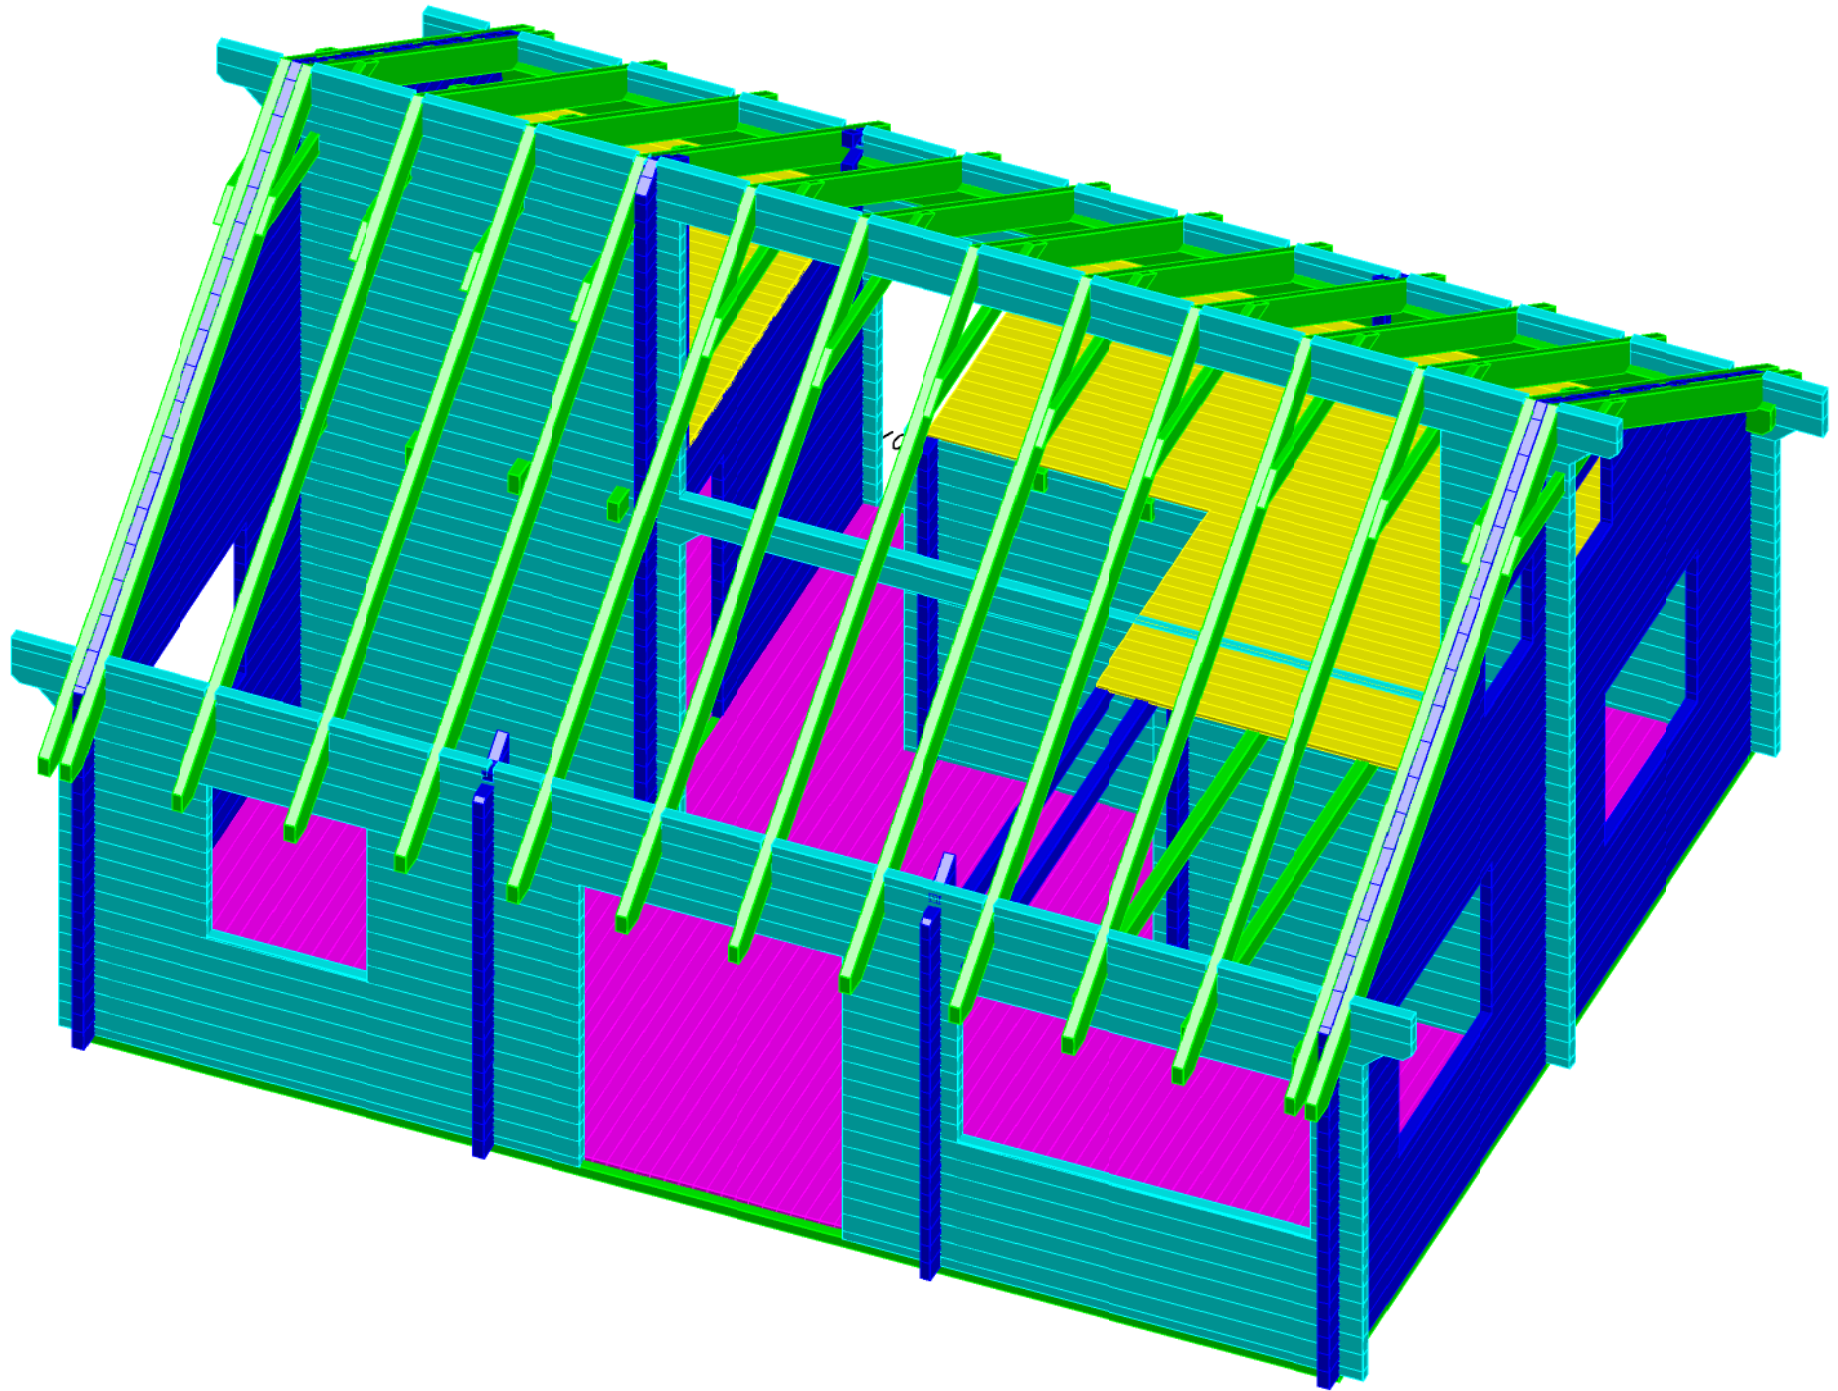


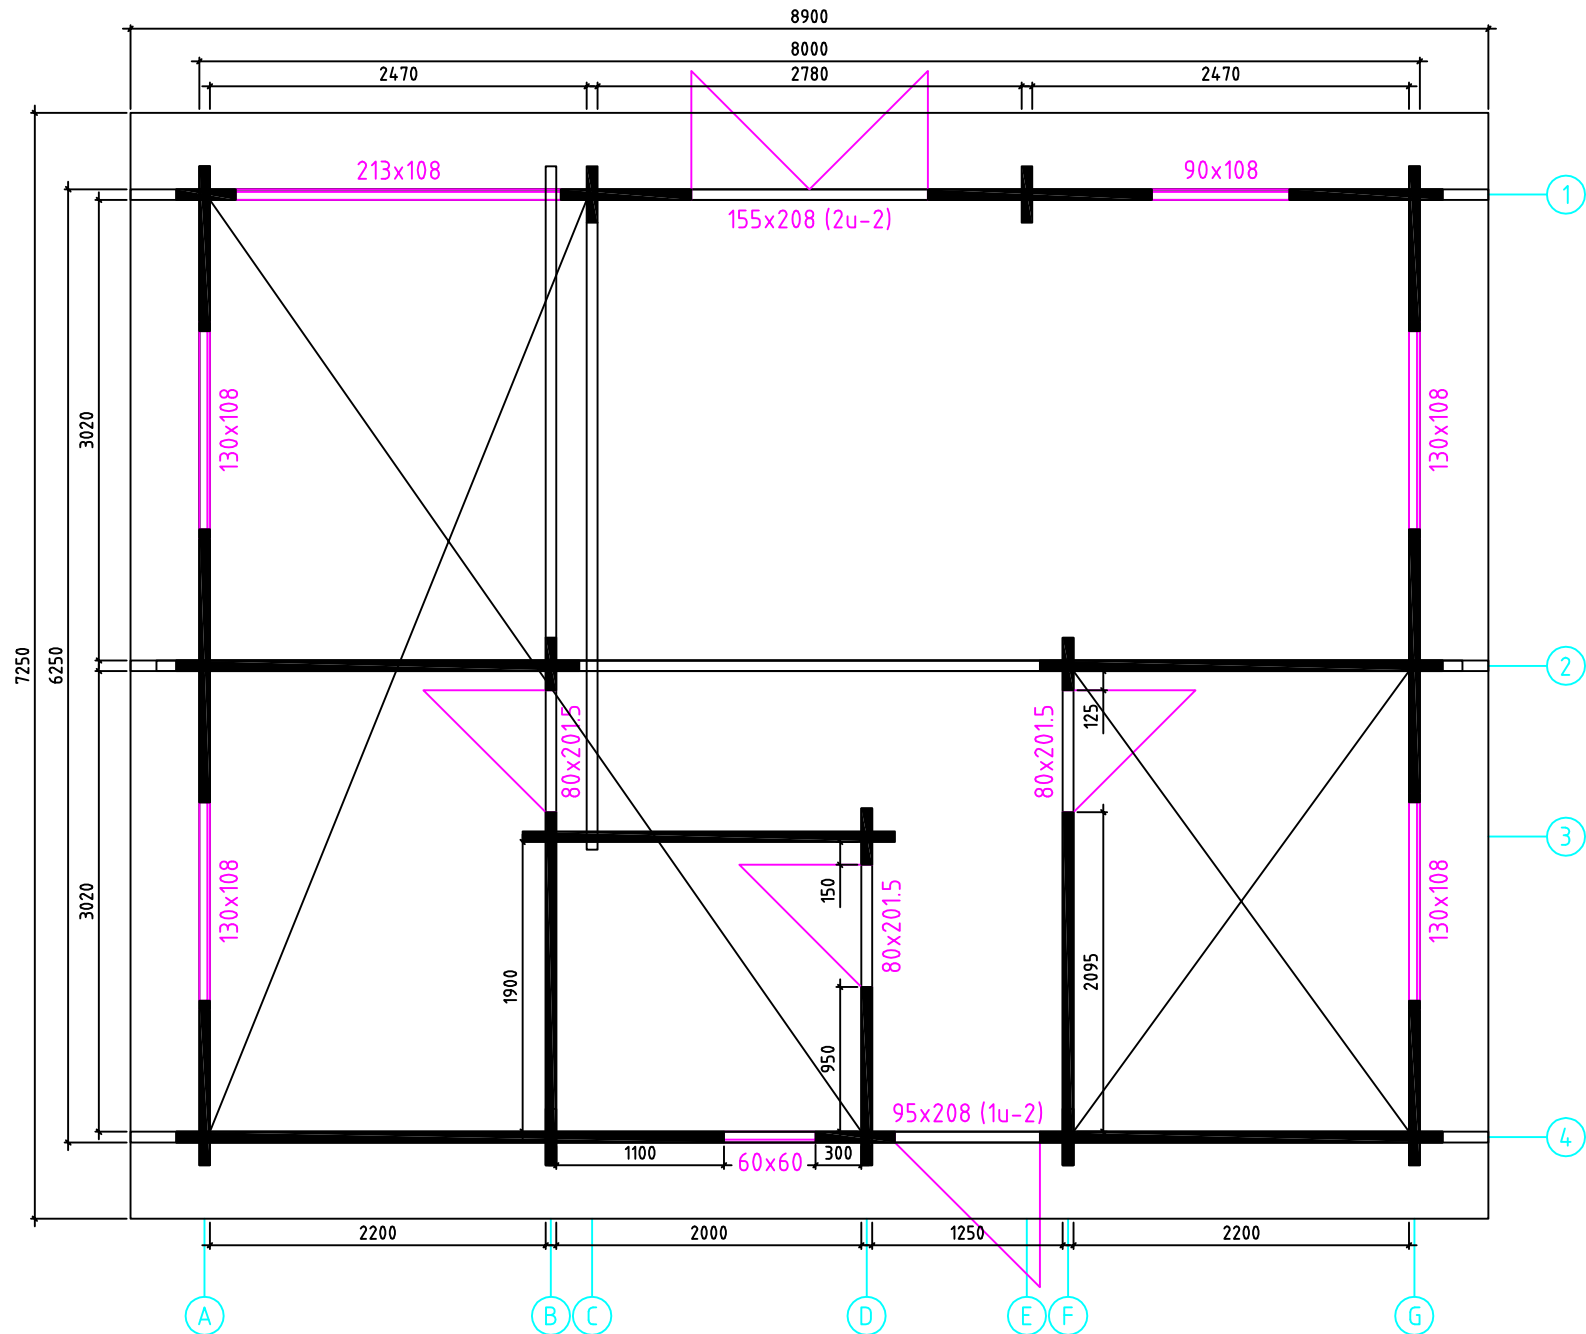

Jütland 6,25x8 mit SB

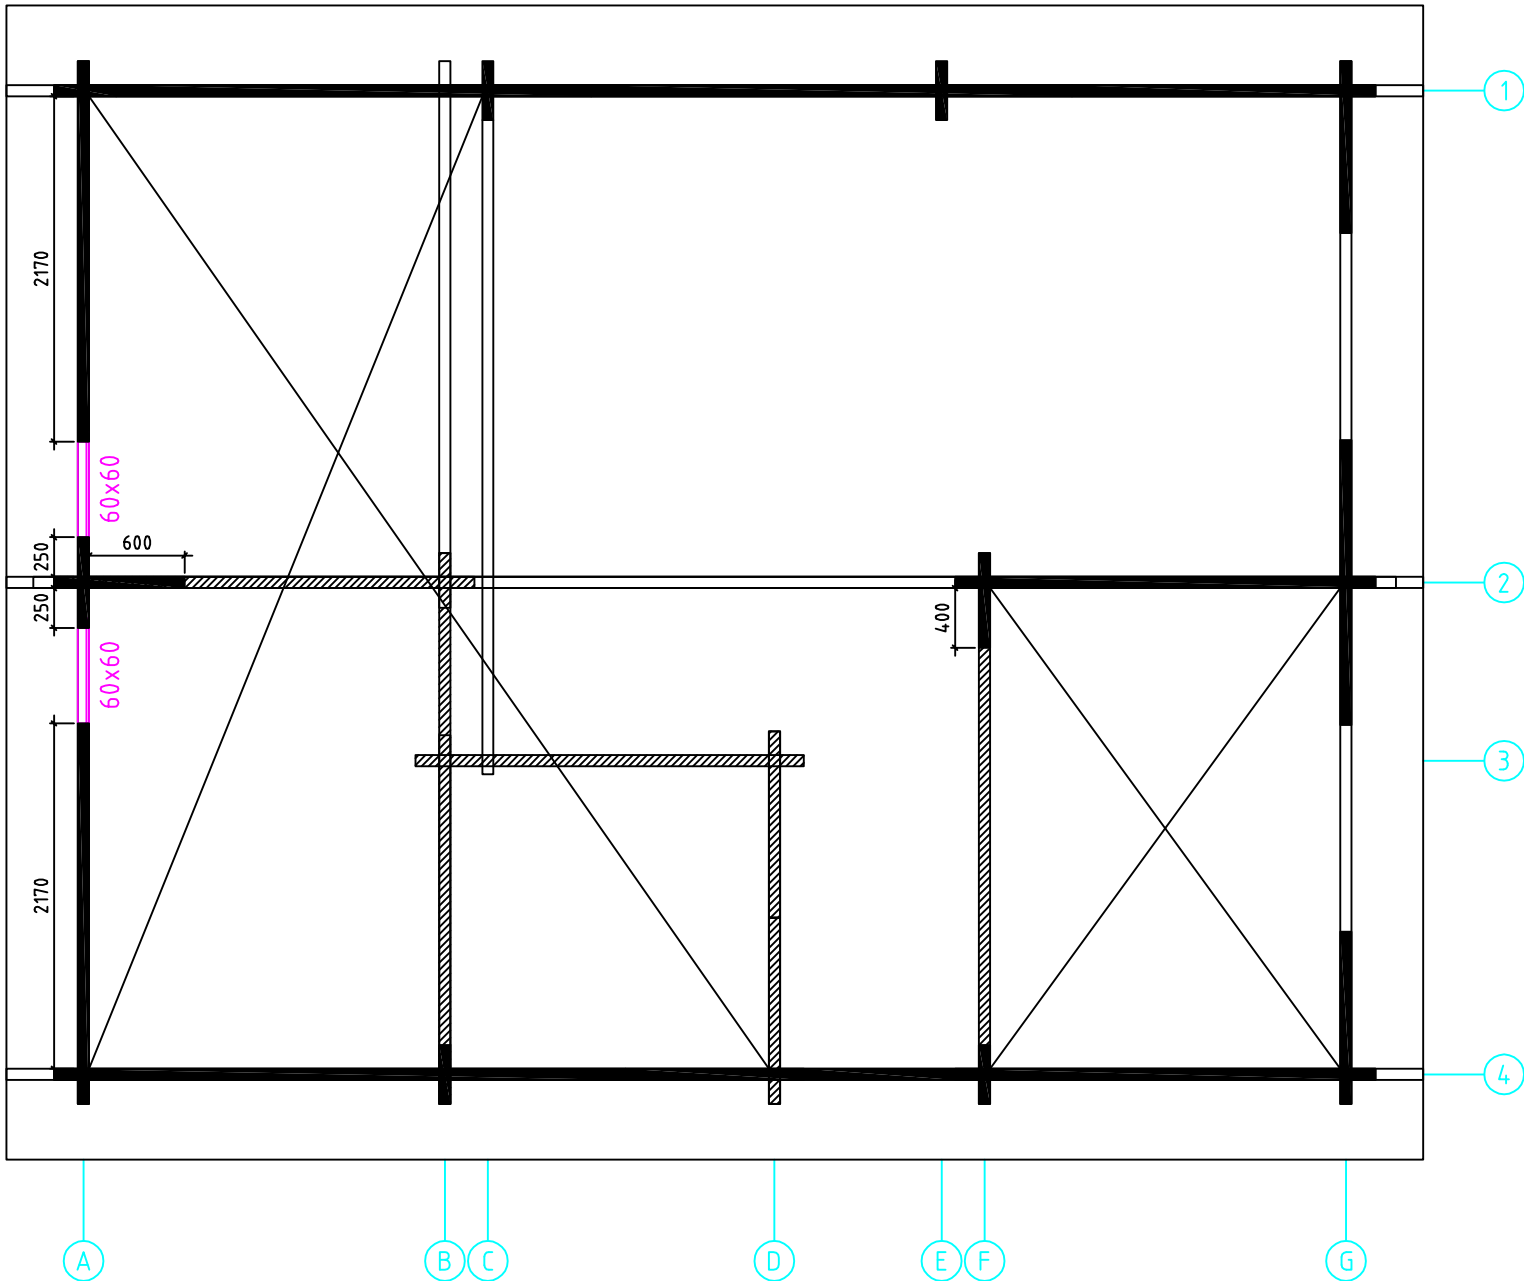


Jütland 6,25x8 mit SB

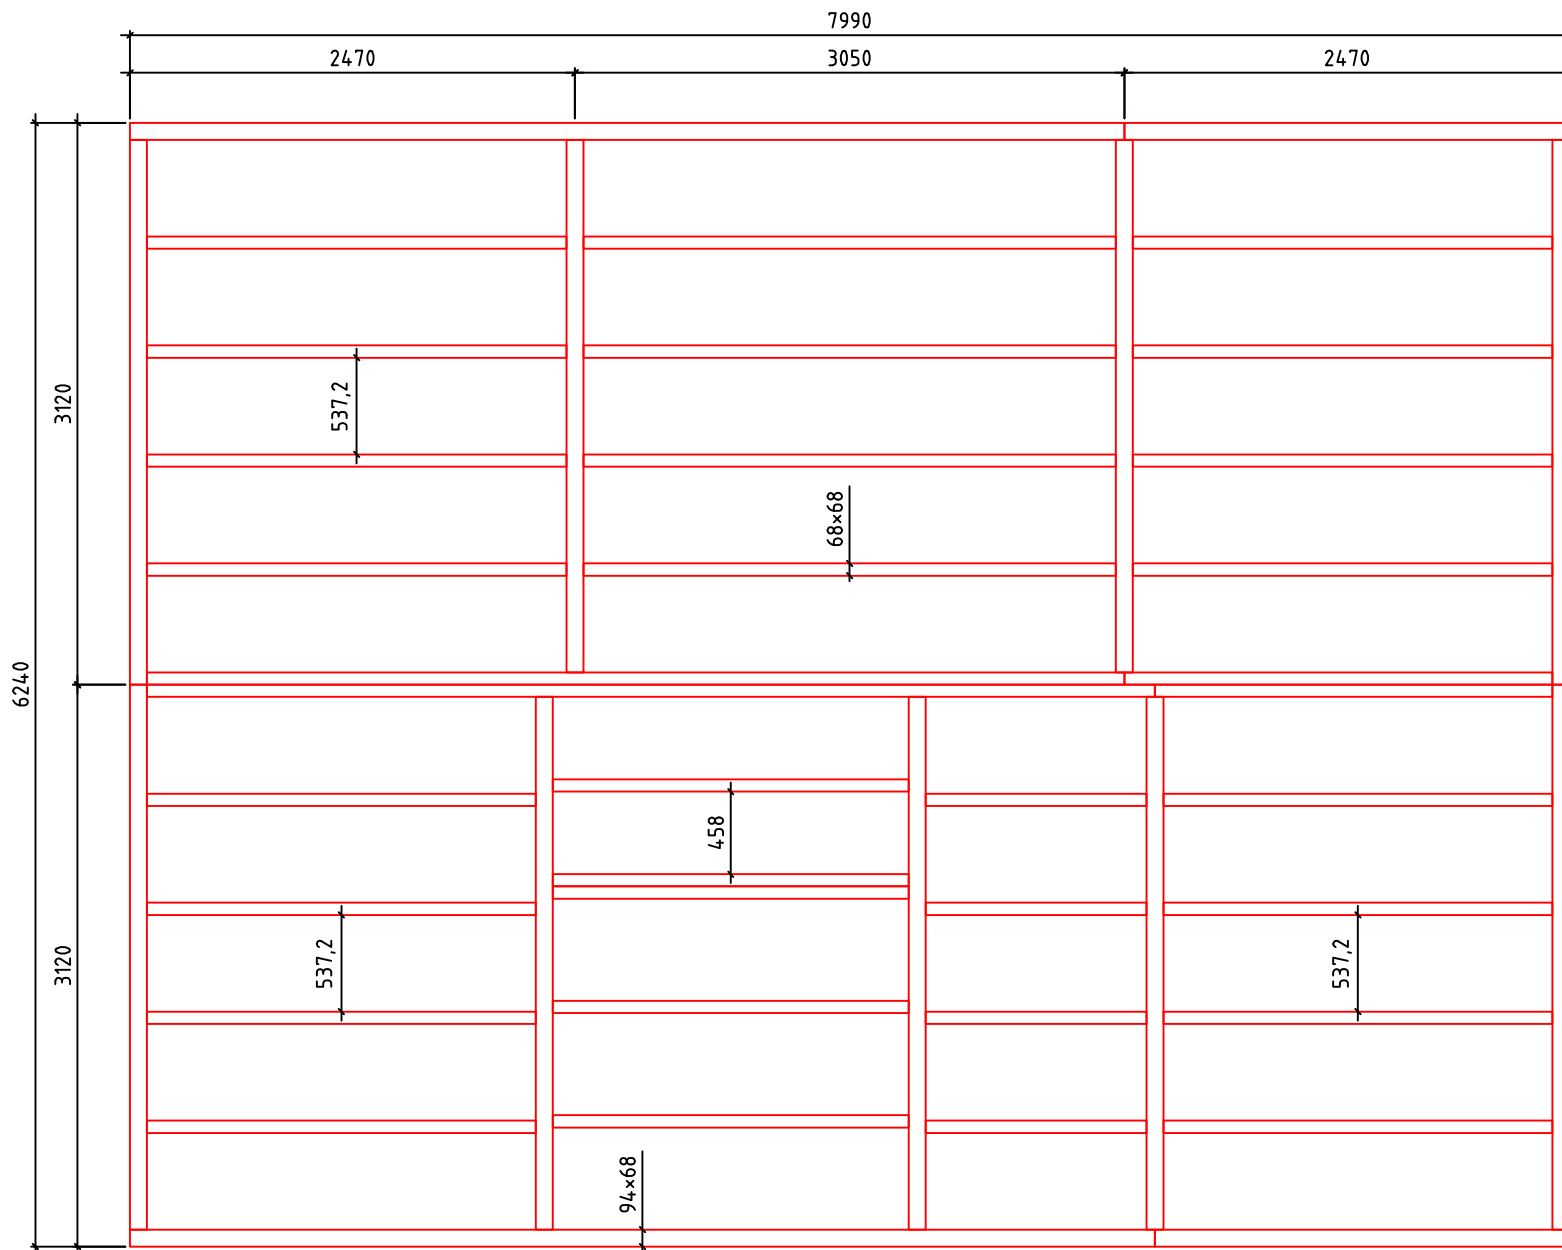


Jütland 6,25x8 mit SB




Jütland 6,25x8 mit SB

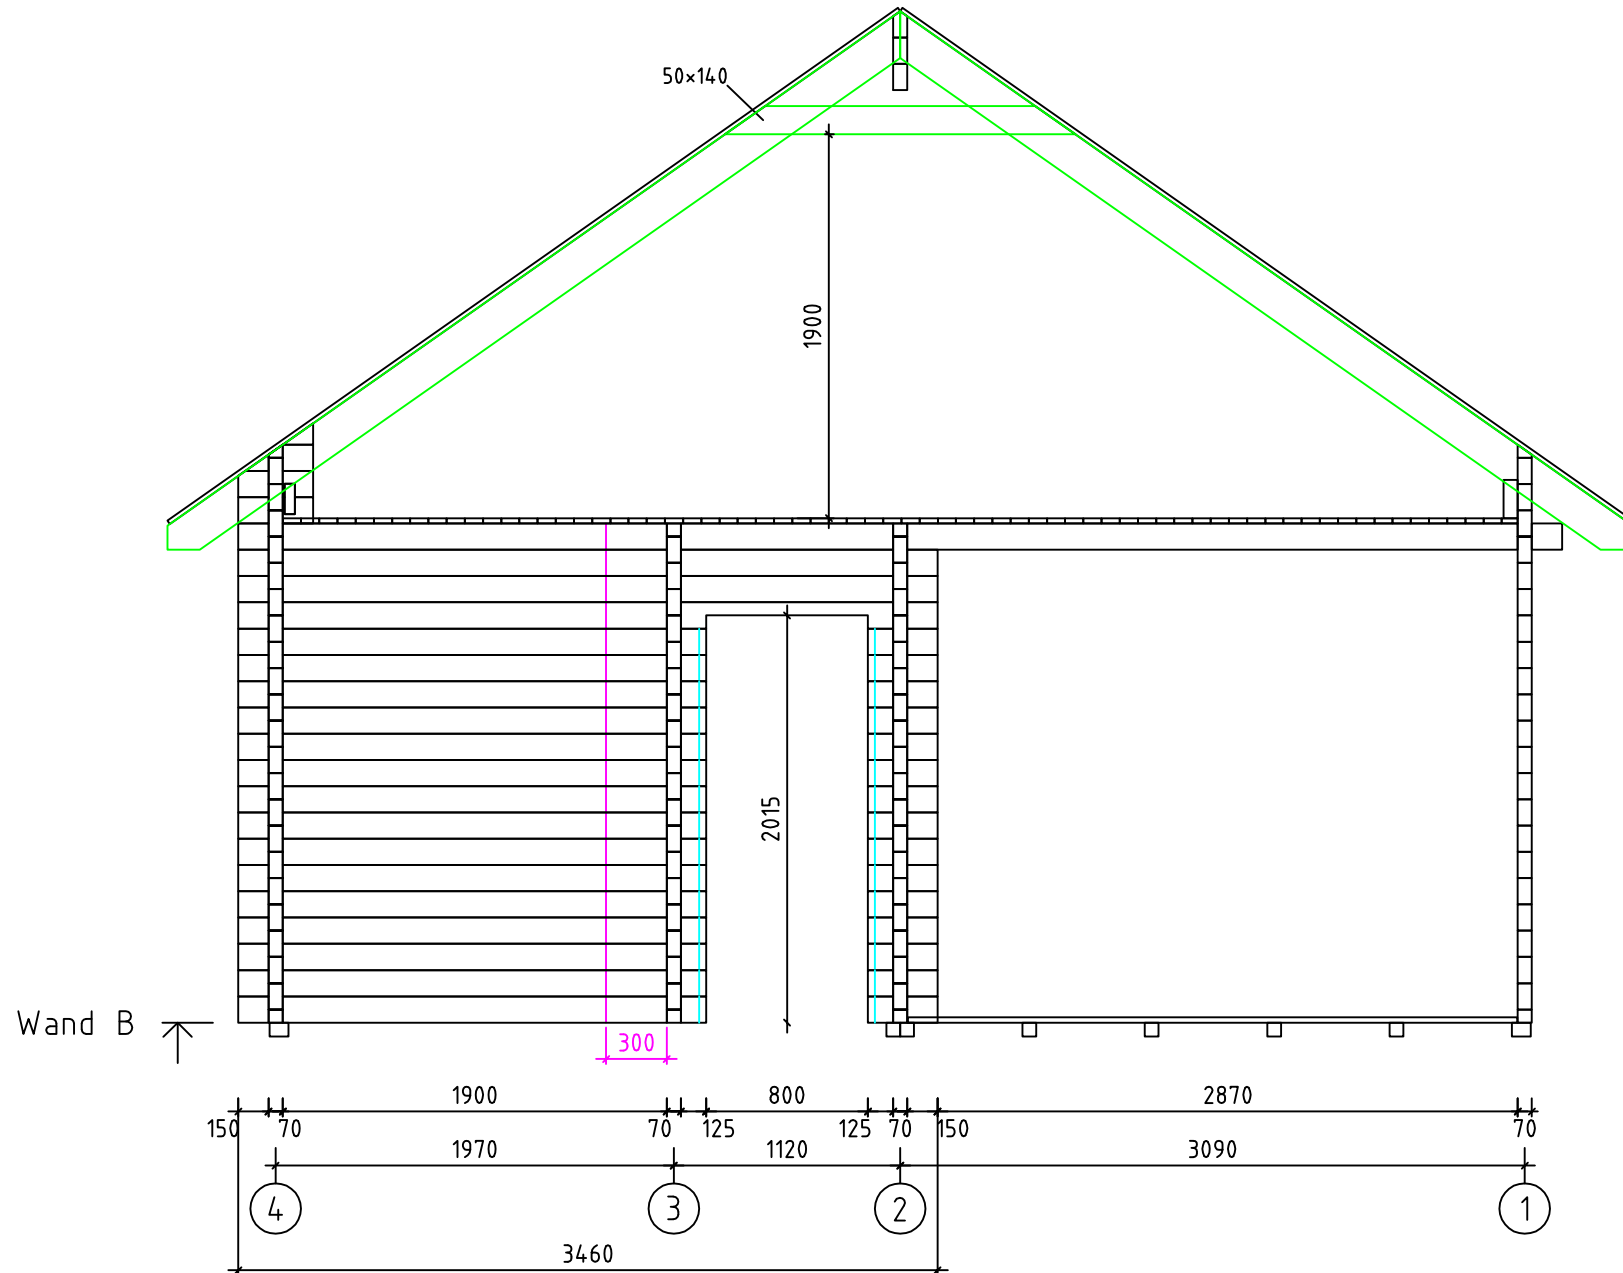


Jütland 6,25x8 mit SB

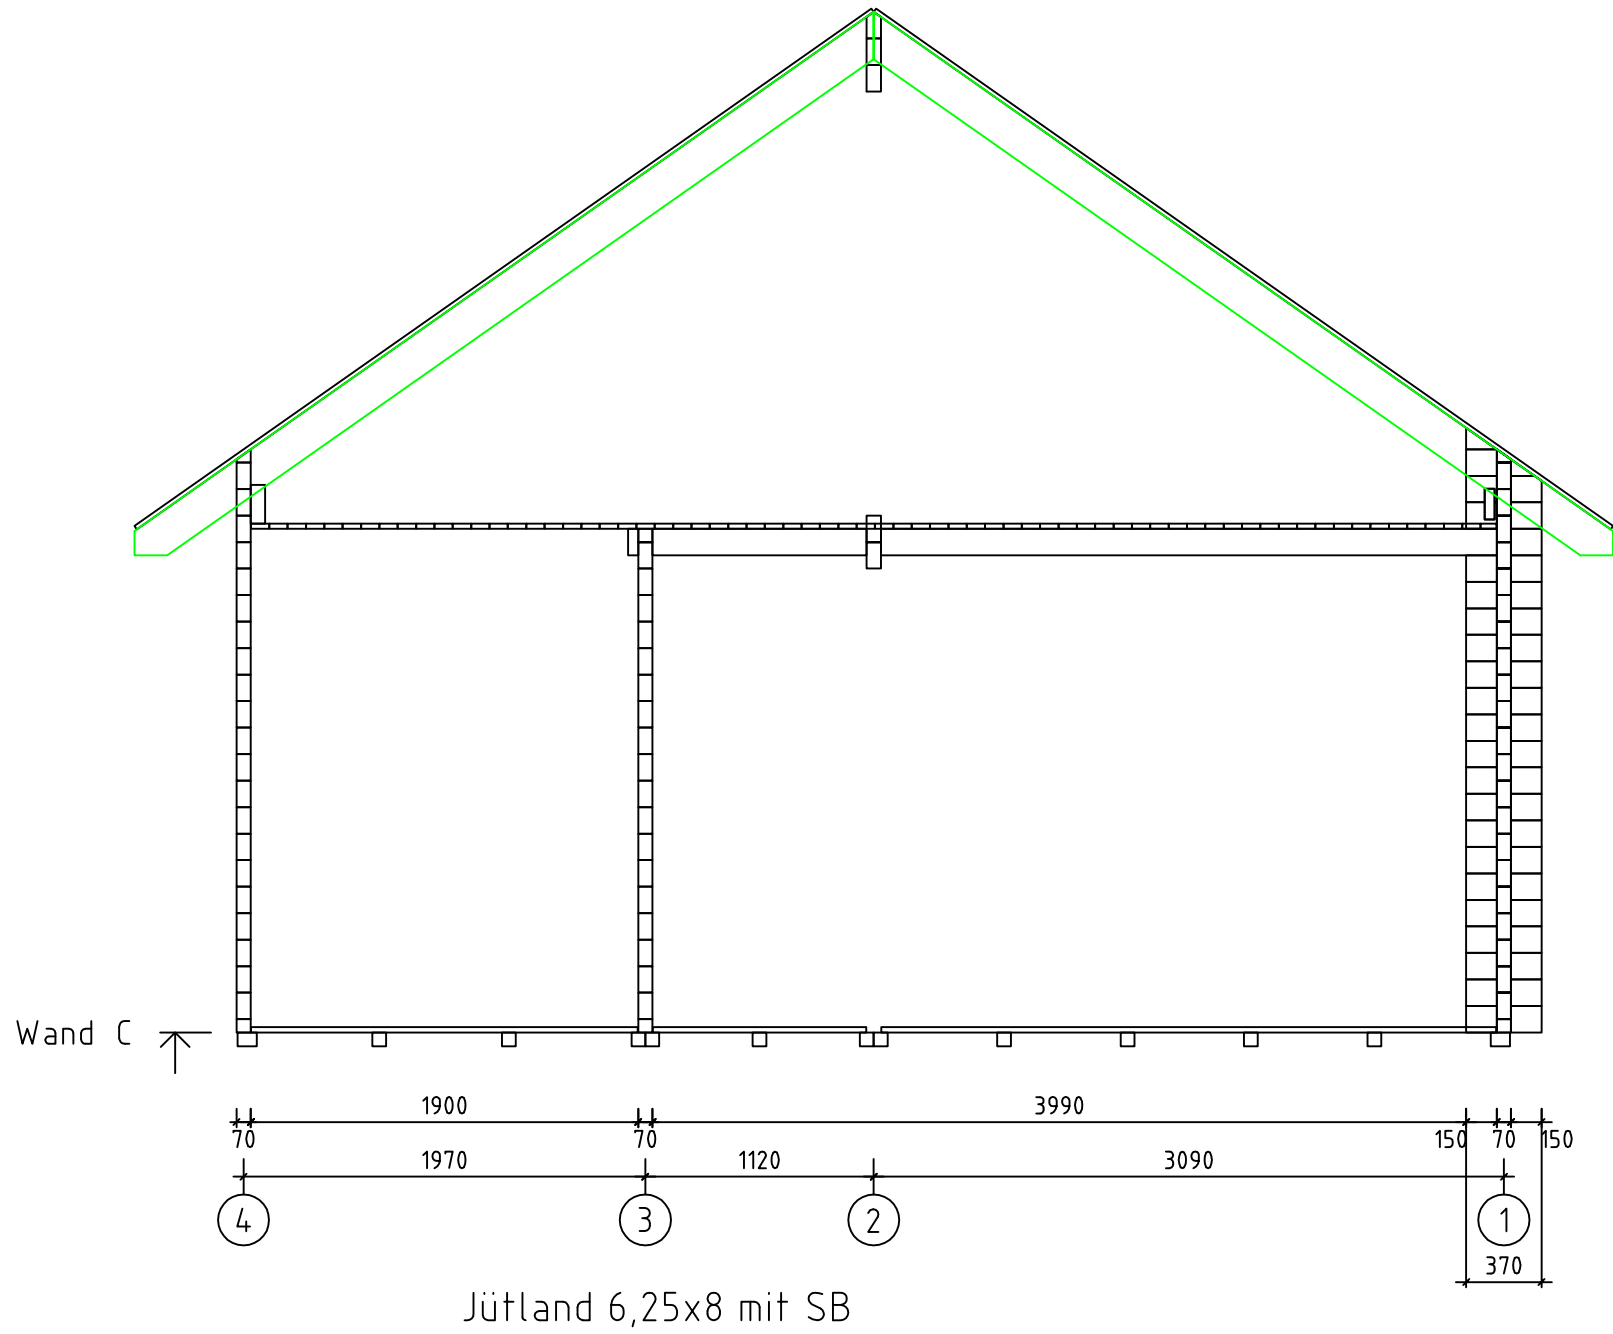


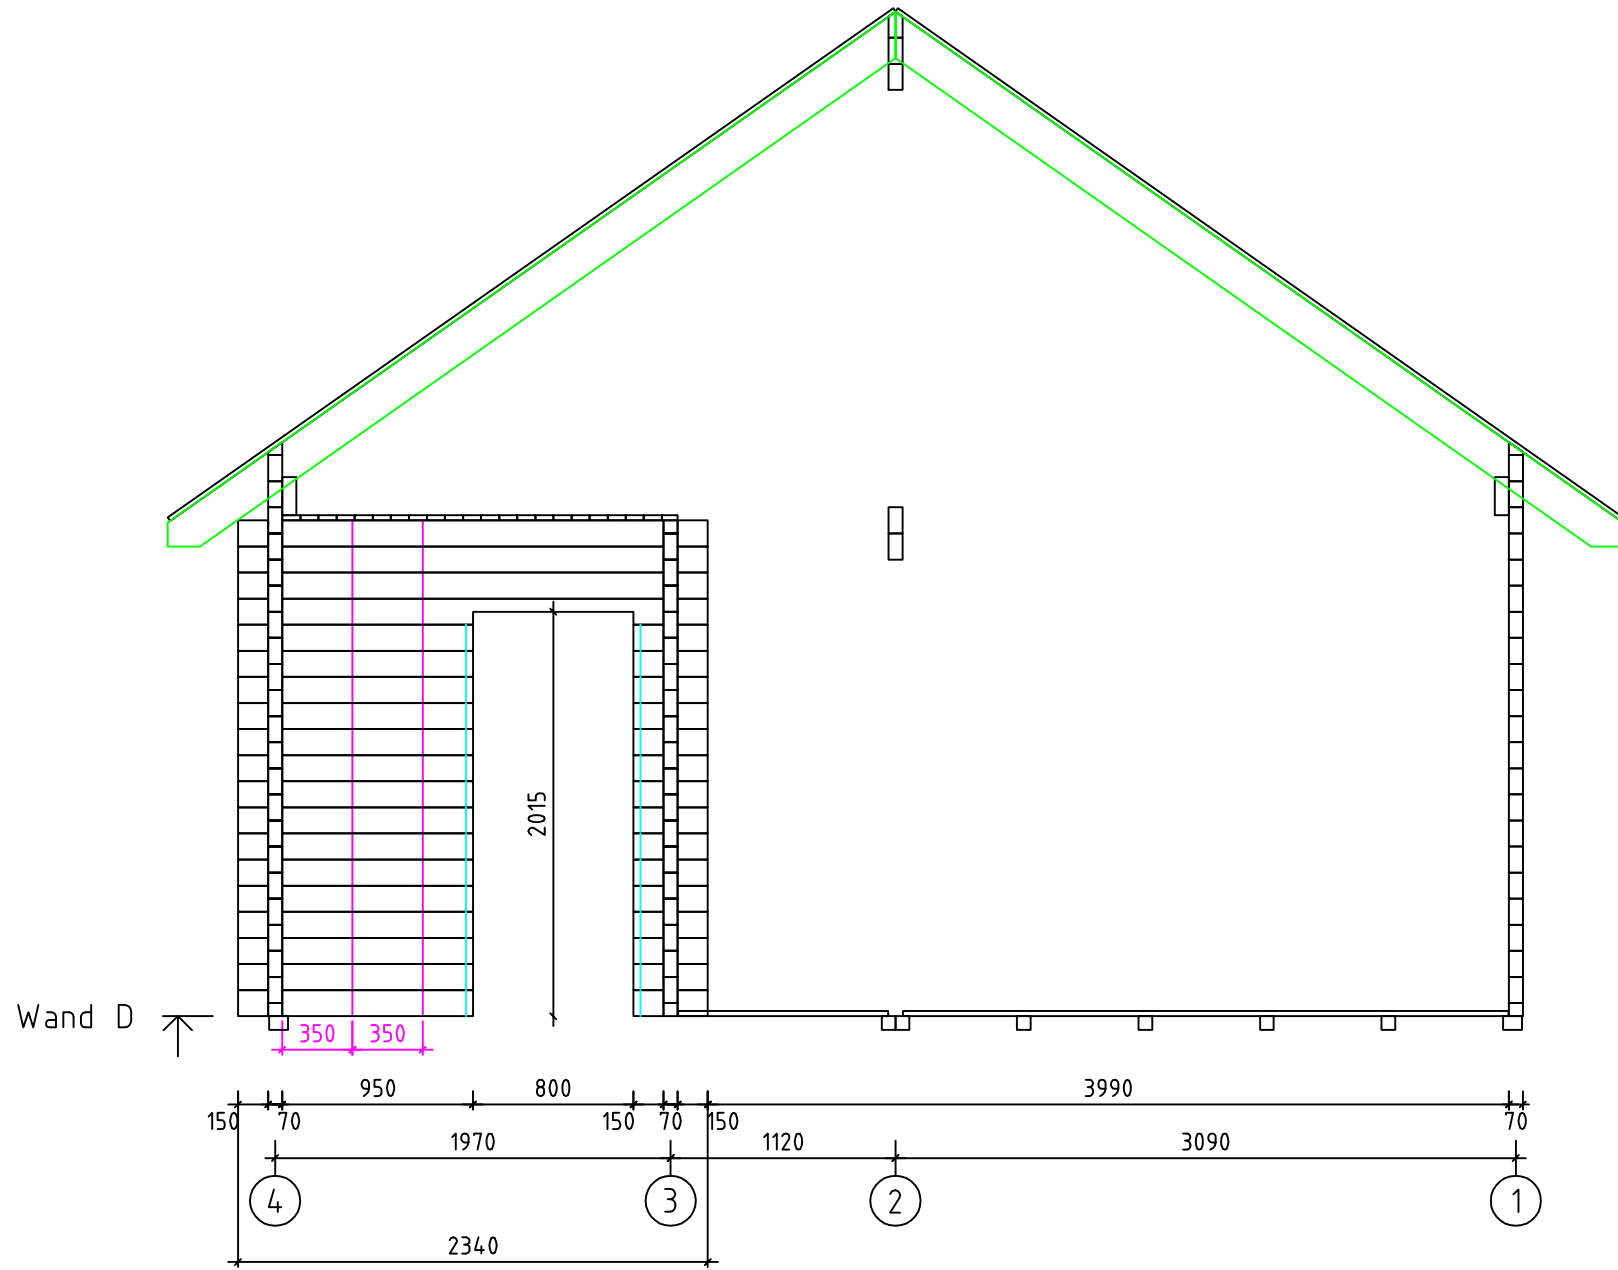

Jütland 6,25x8 mit SB

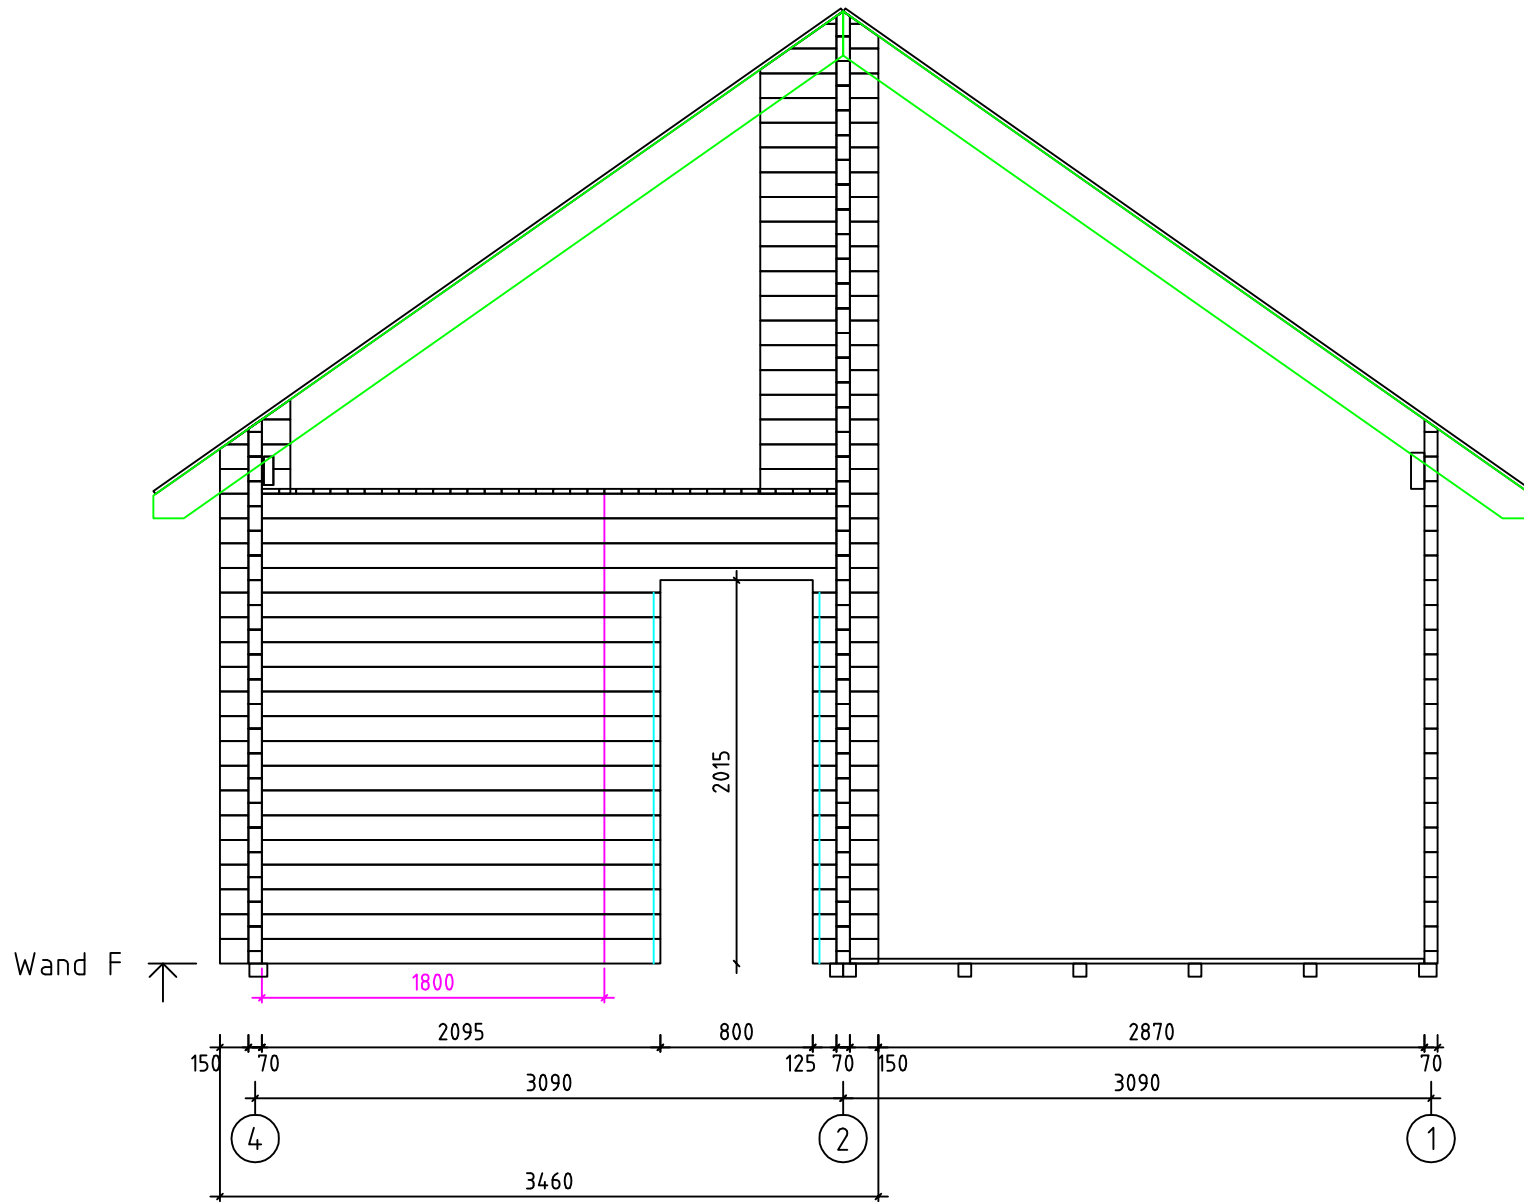



Jütland 6,25x8 mit SB

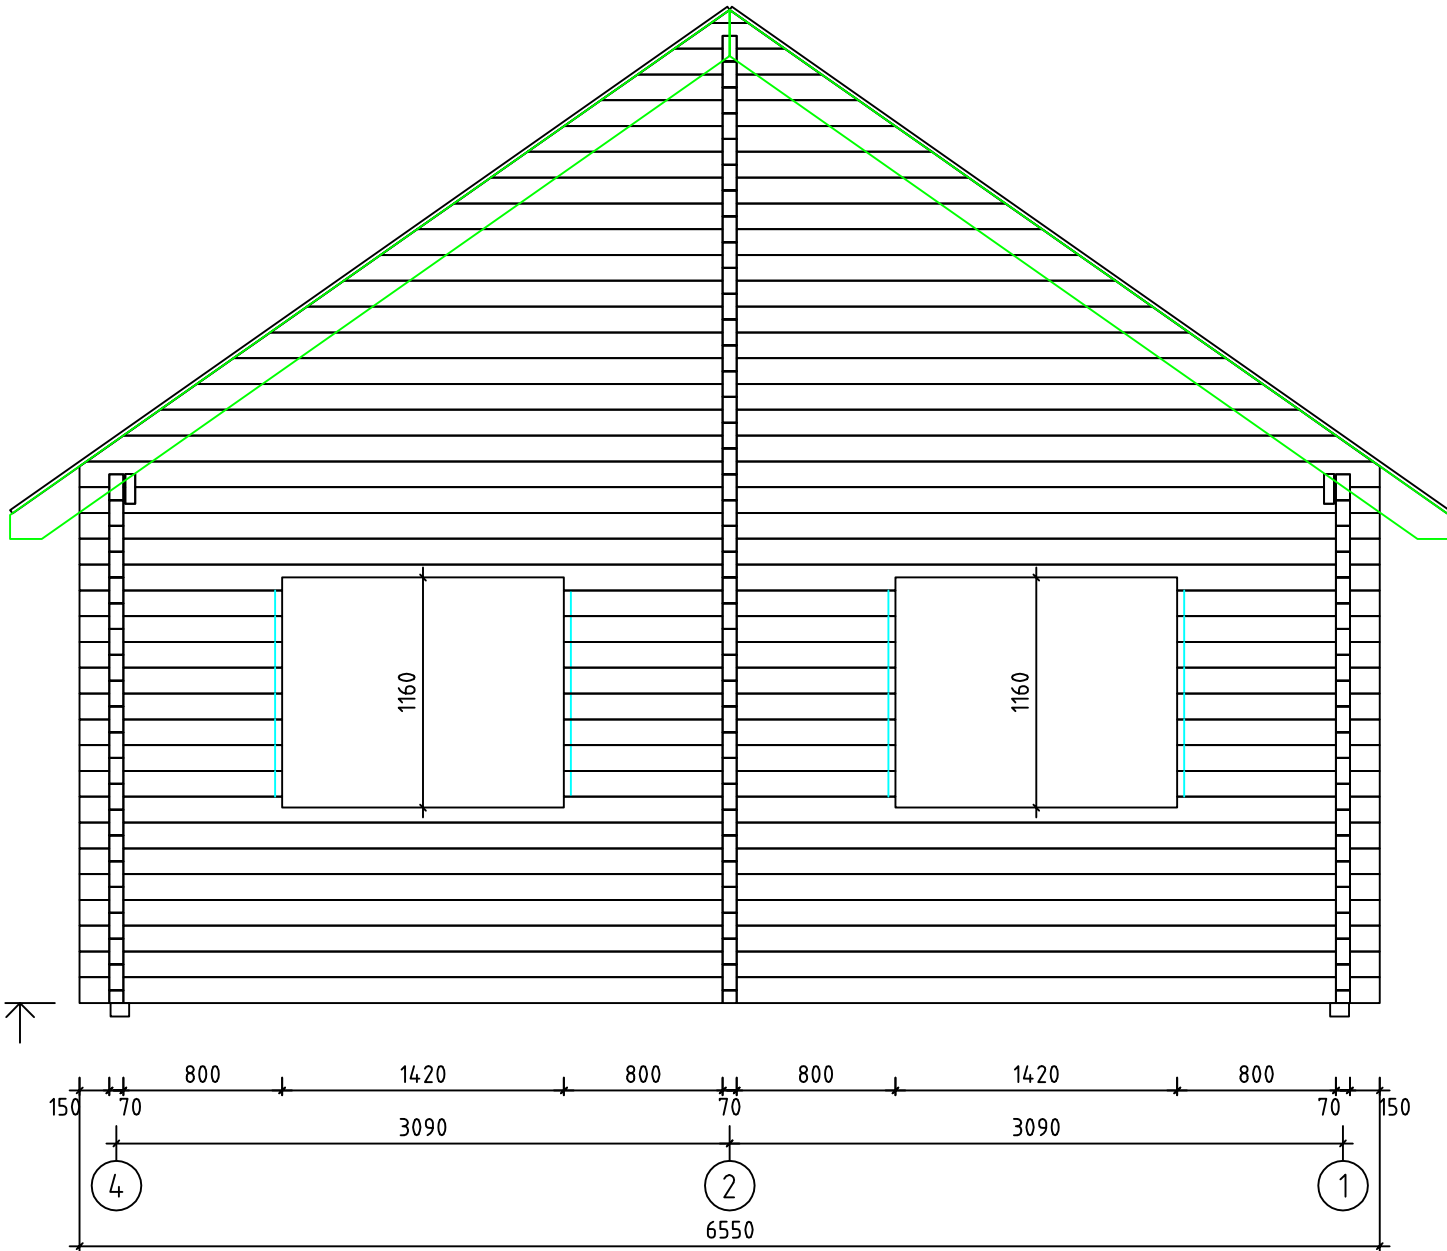


Wand G ↗

Jütland 6,25x8 mit SB


8900

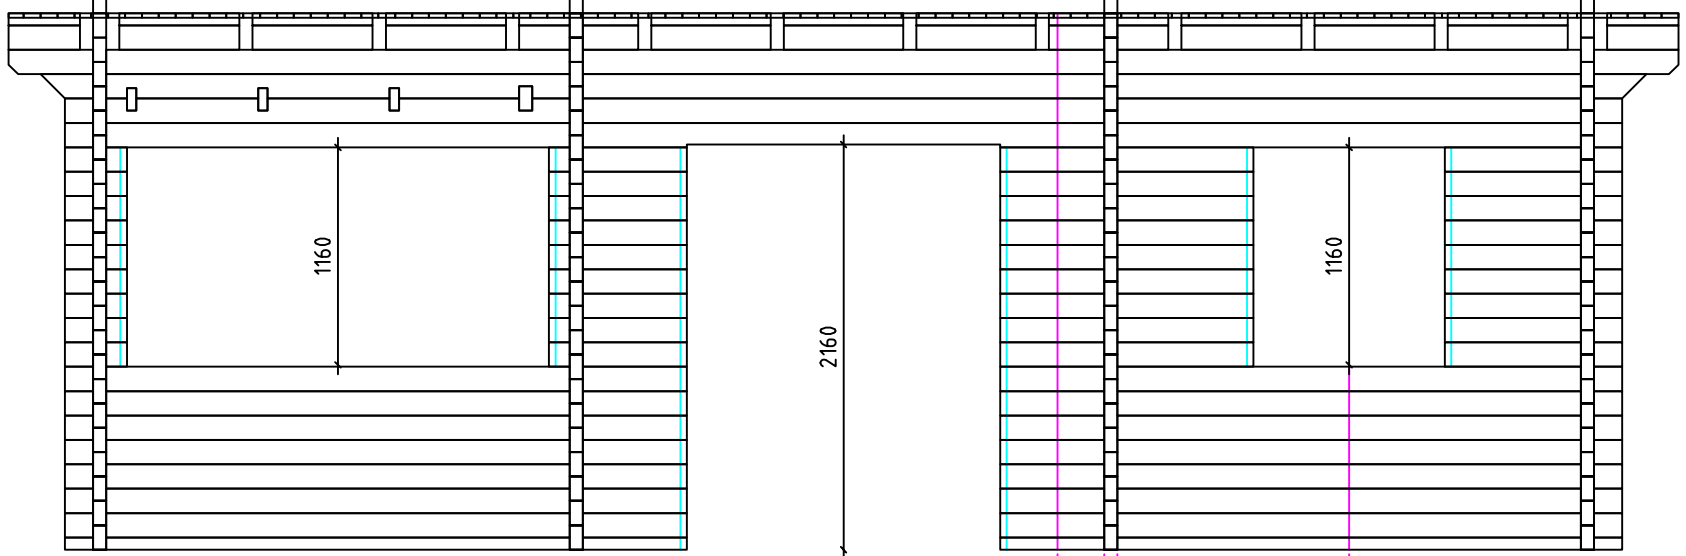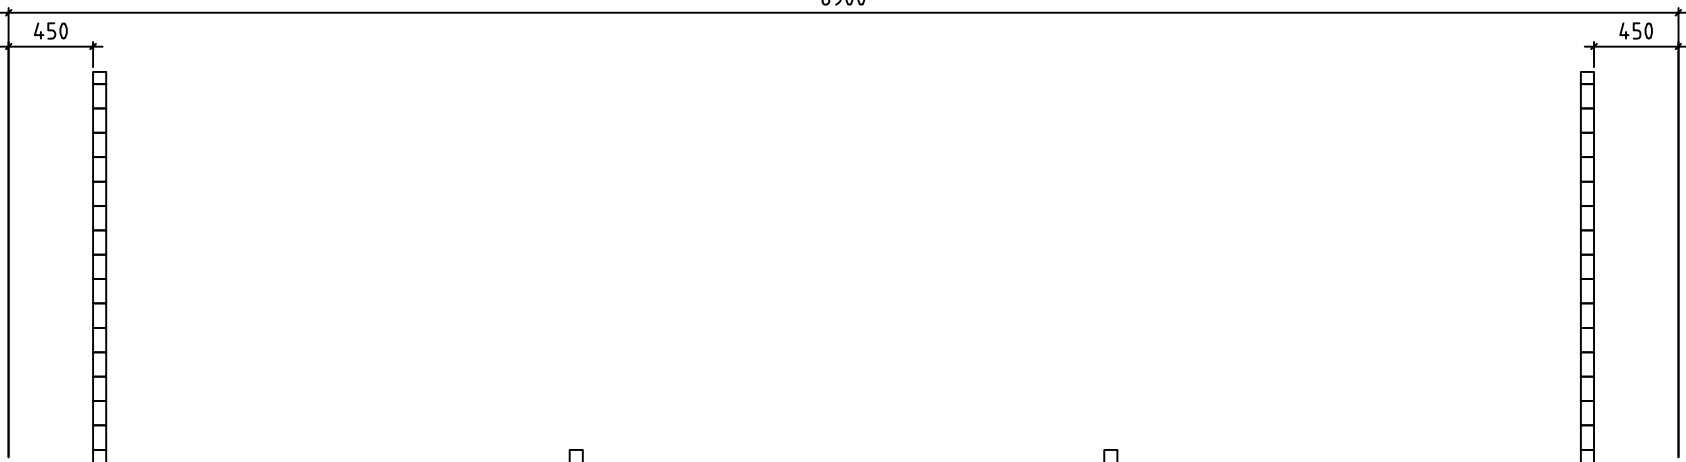


Wand 1 ↗

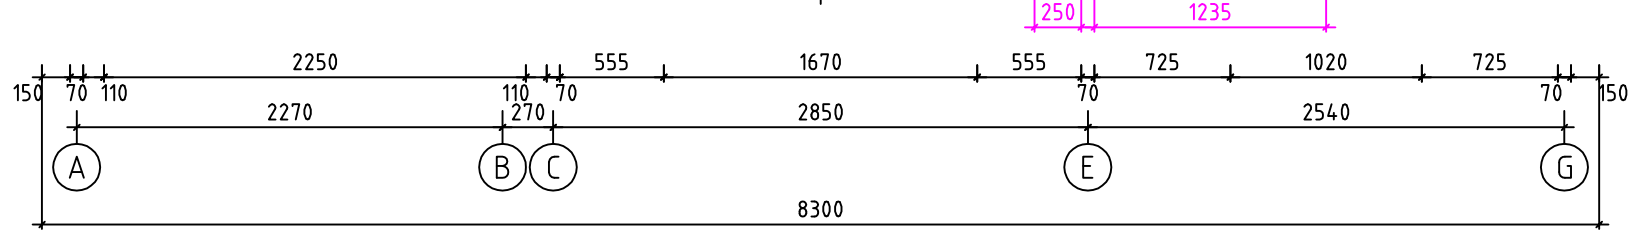


Jütland 6,25x8 mit SB

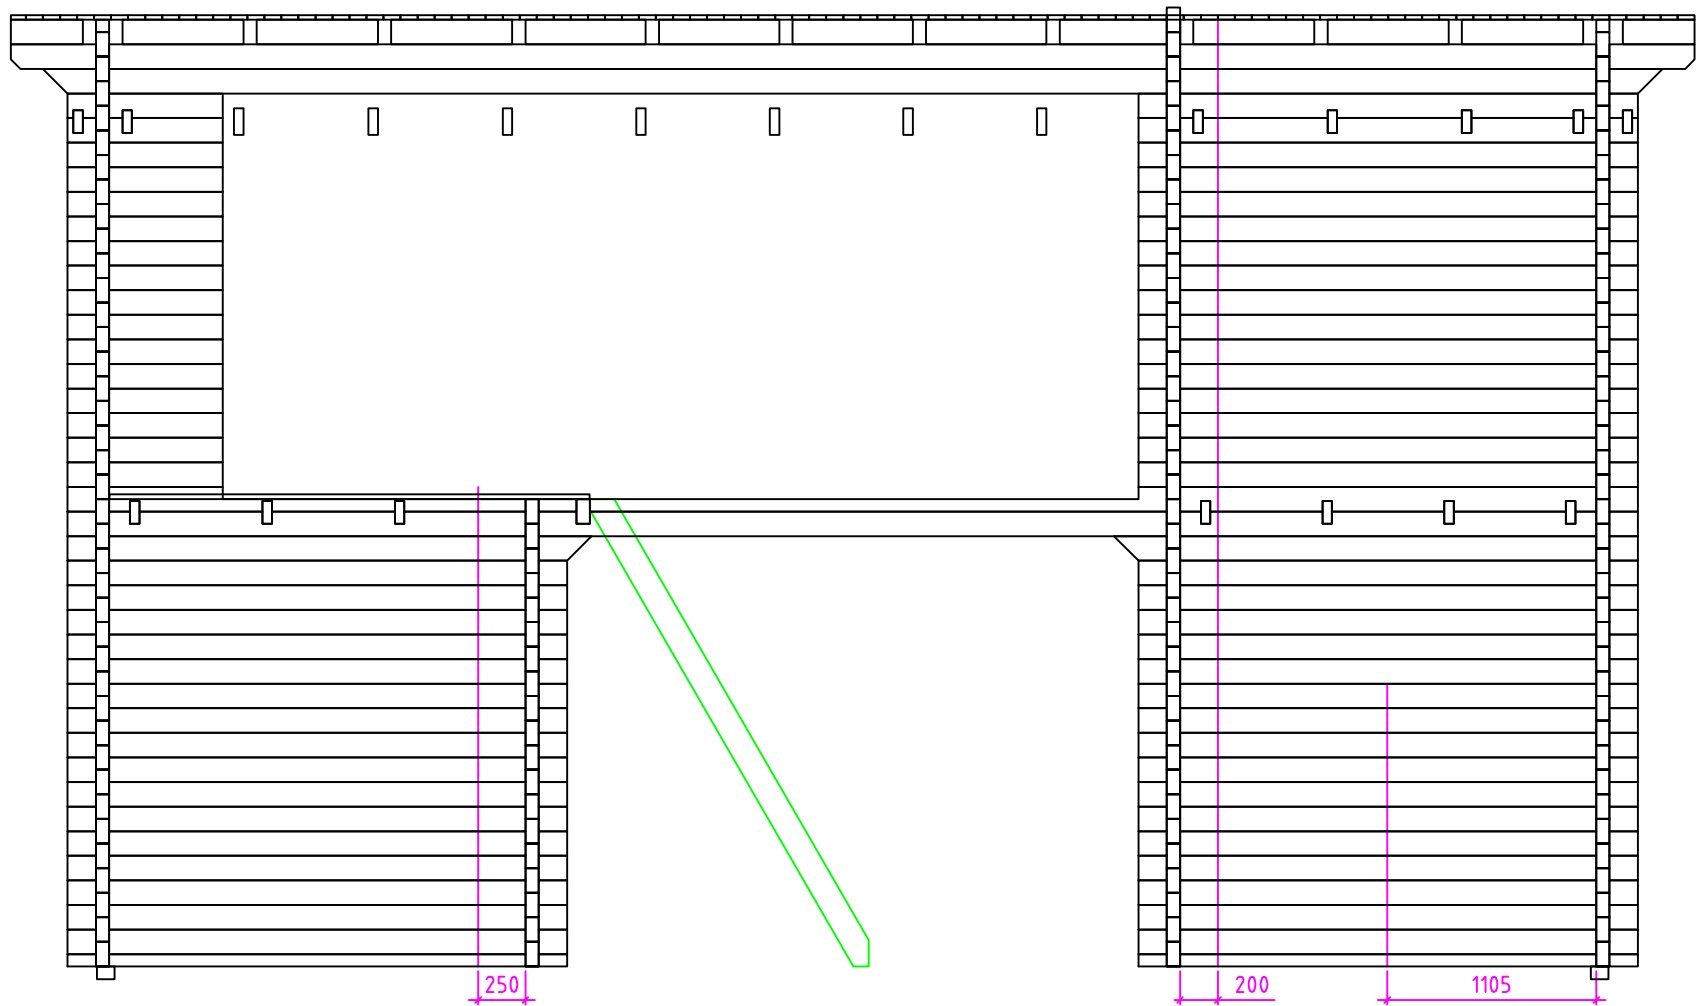


Wand 2 ↗

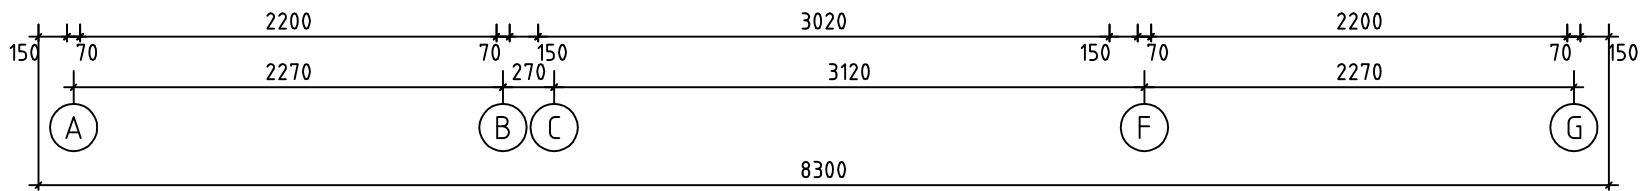


Jütland 6,25x8 mit SB

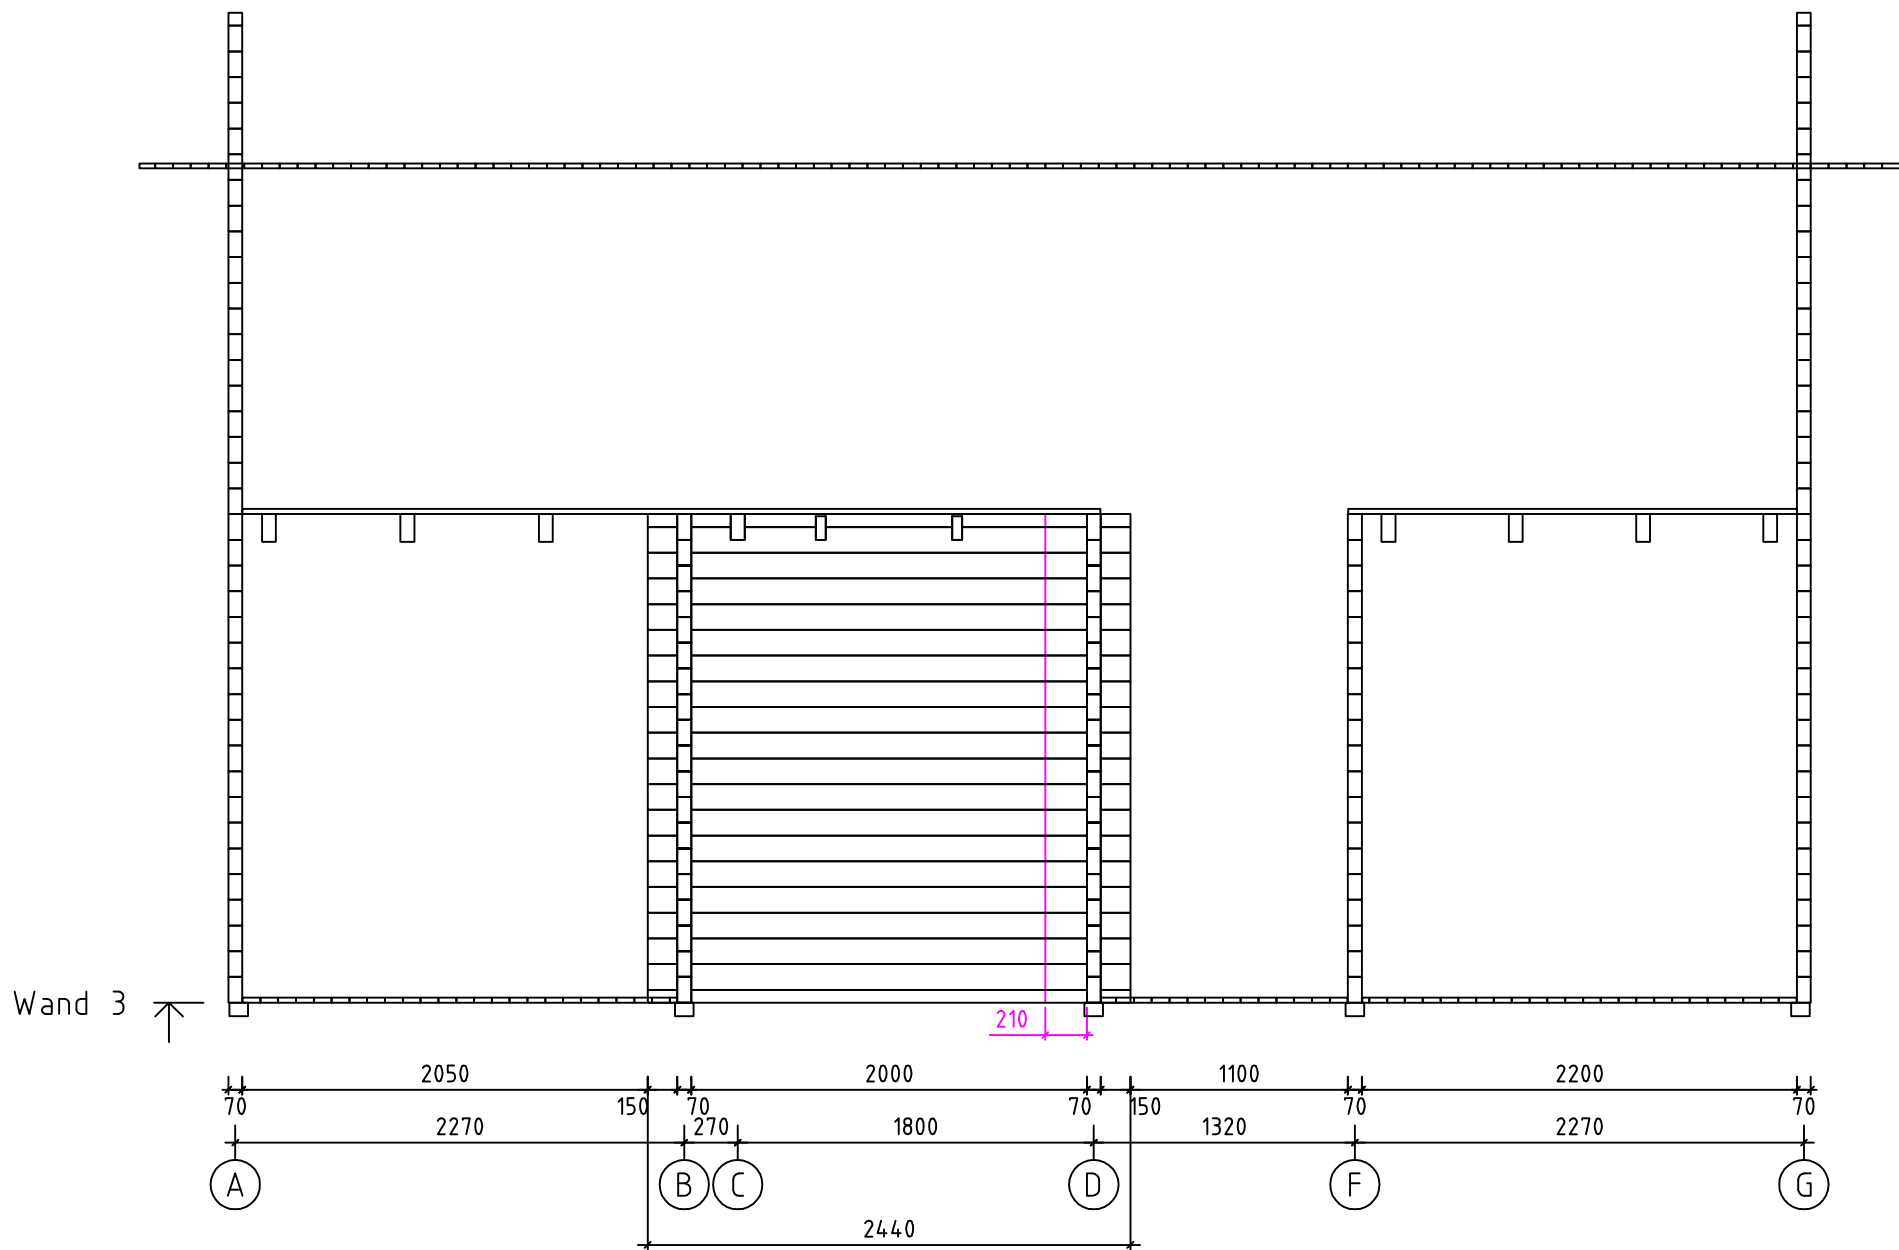

Jütland 6,25x8 mit SB

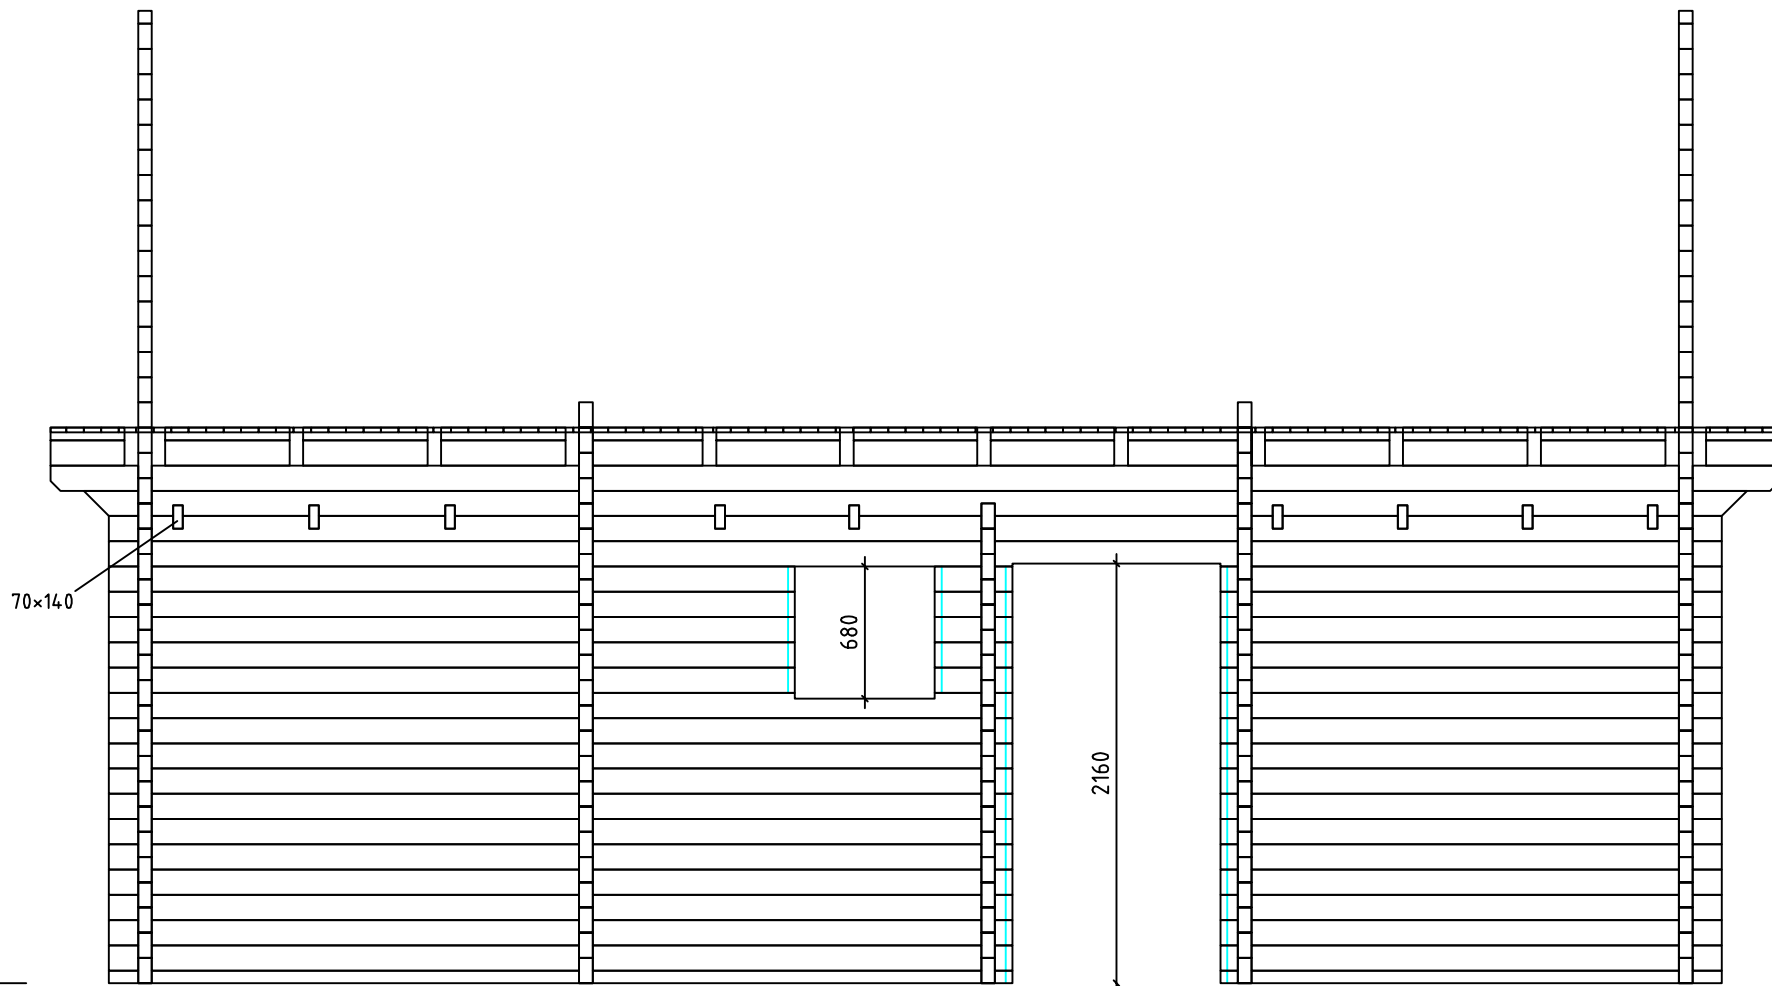

Wand 4 ↗

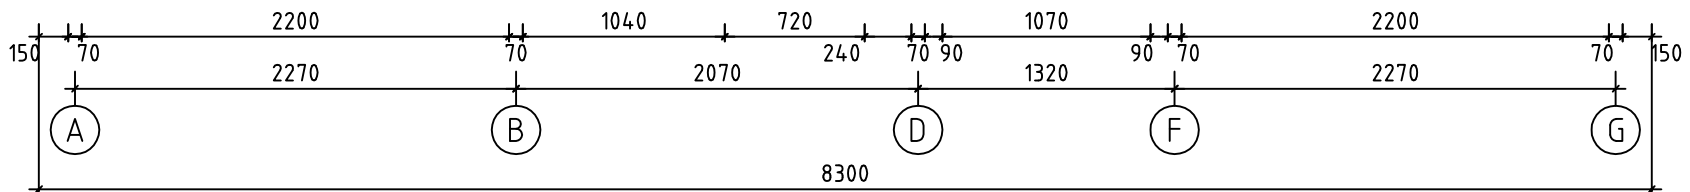

Jütland 6,25x8 mit SB