





Goteborg 2008 / 50 / 08

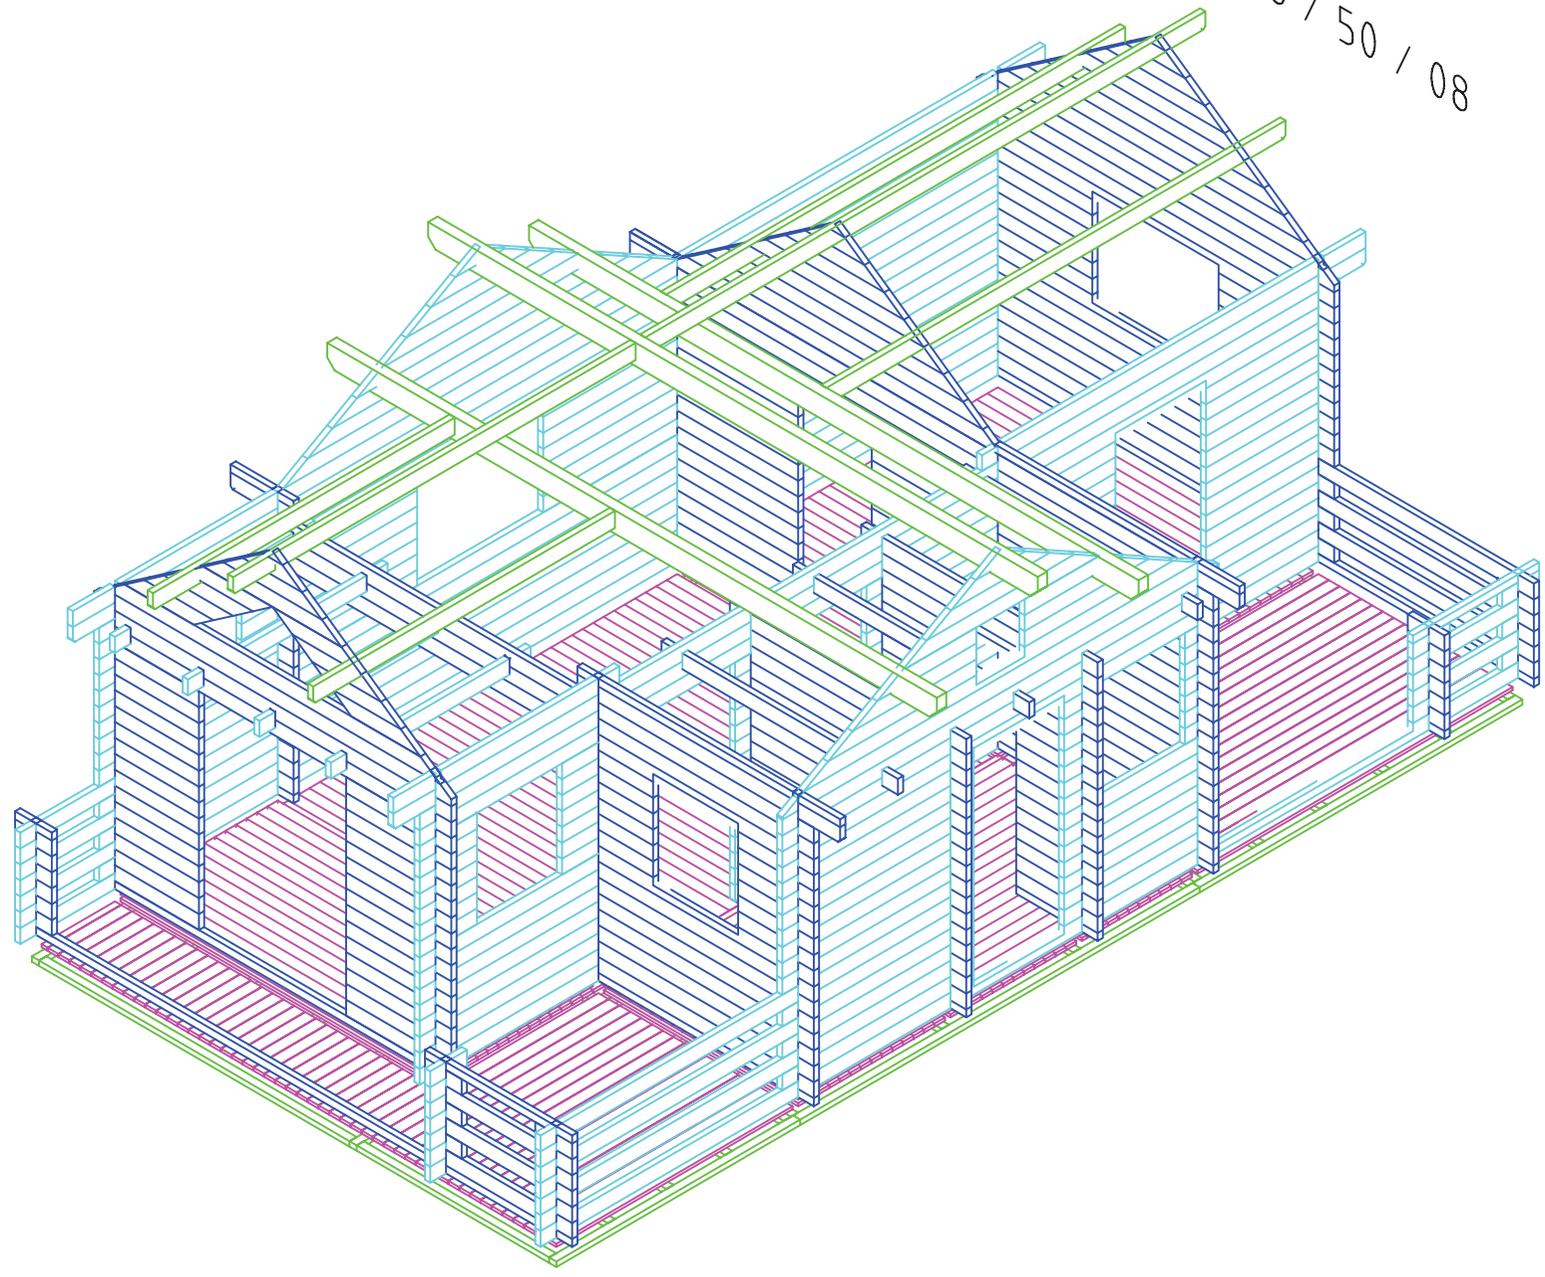

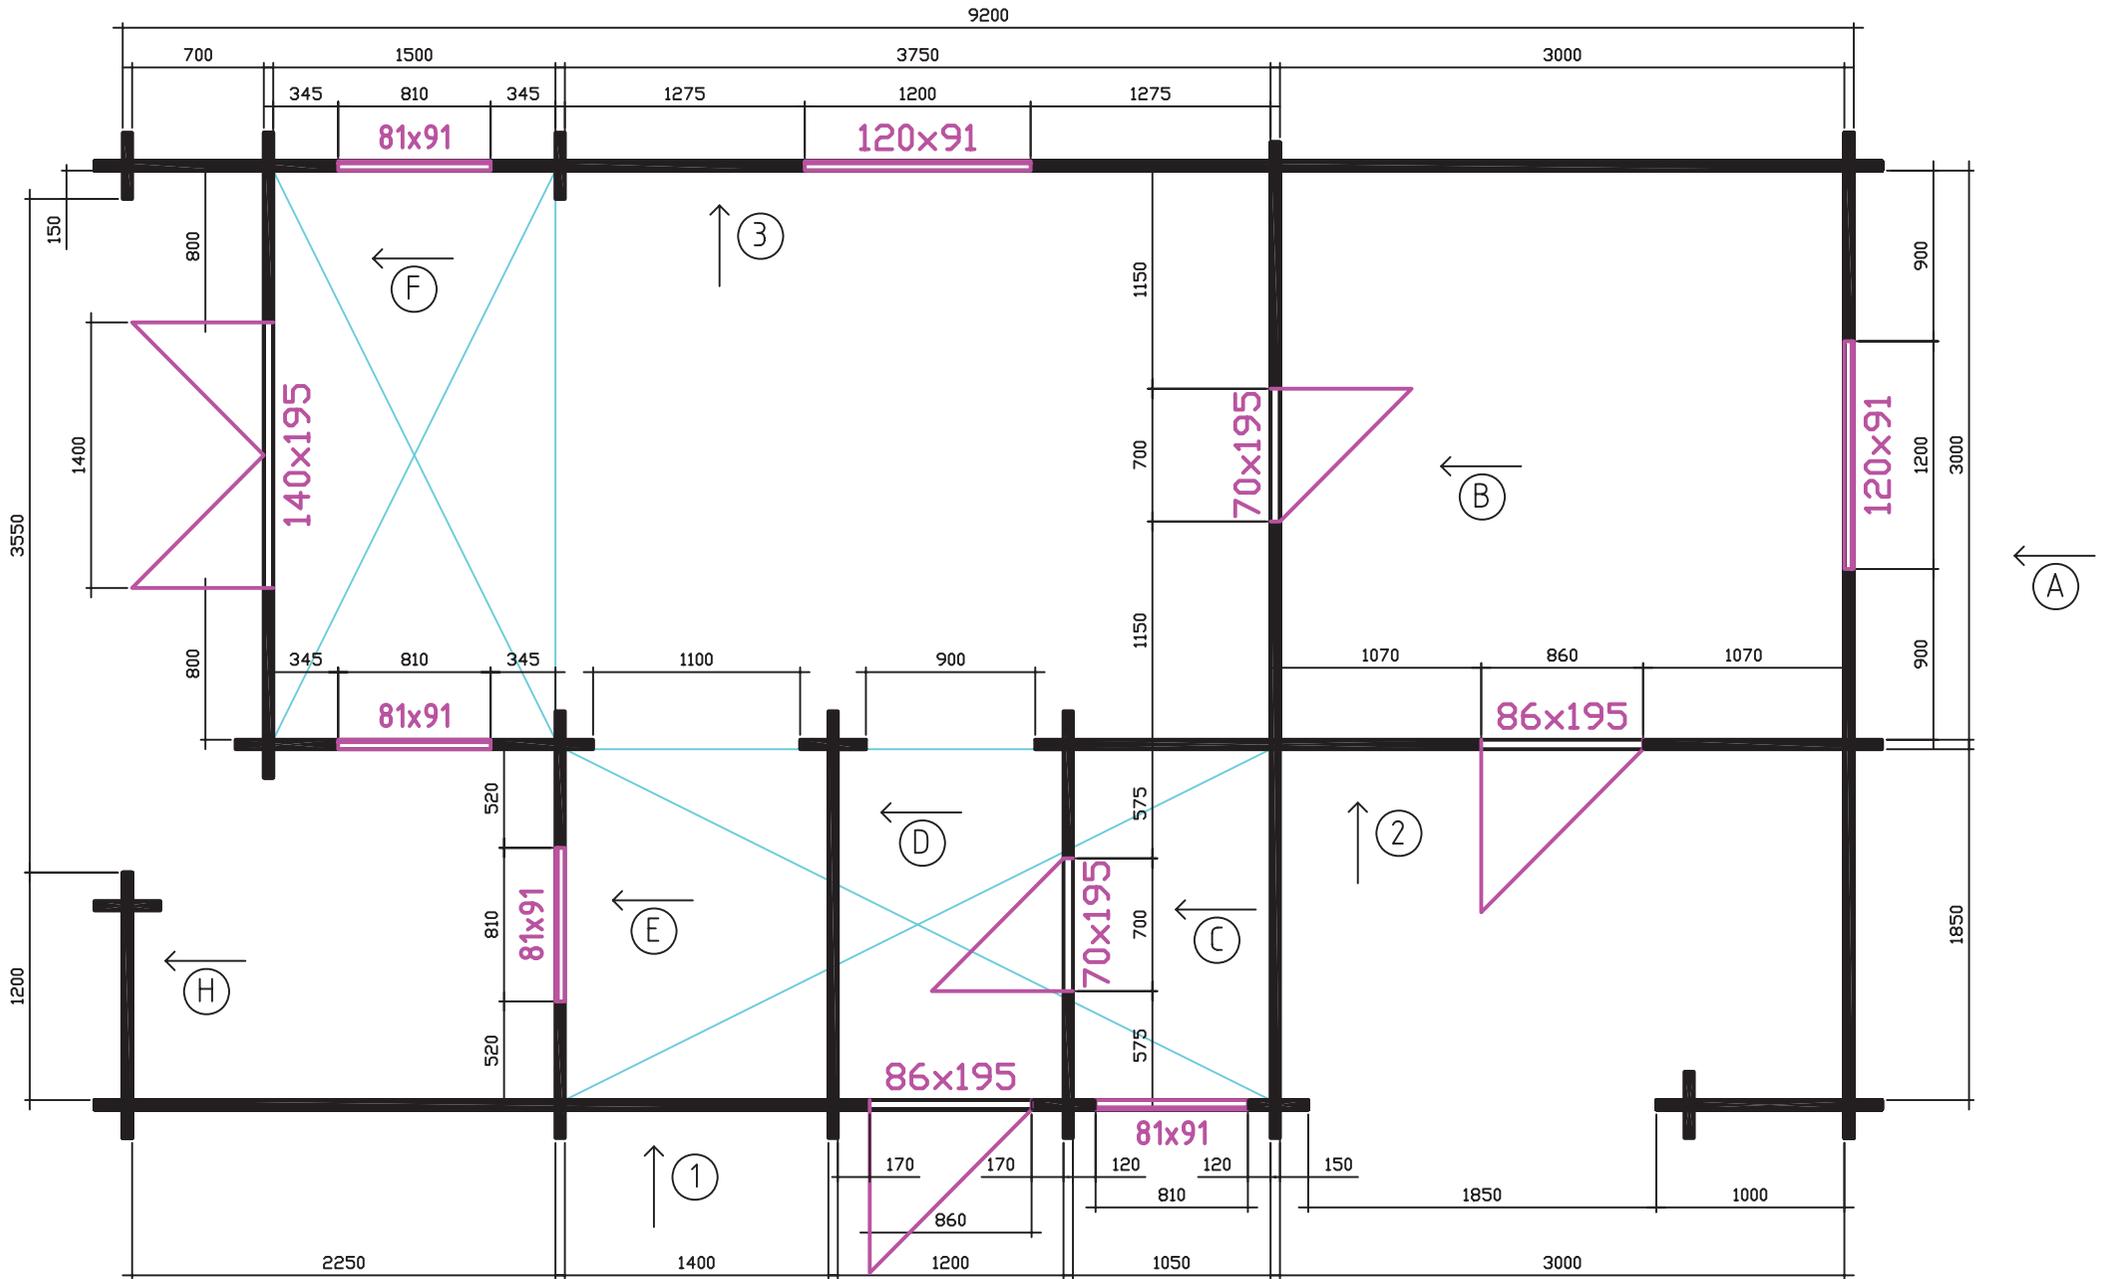

GRUNDPLAN

Göteborg 2008 / 50 / 08

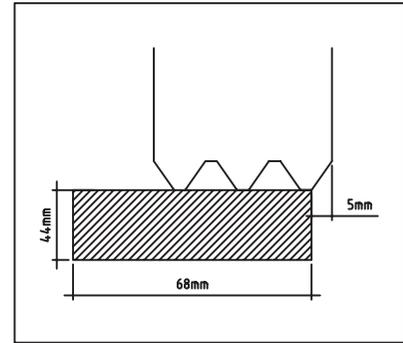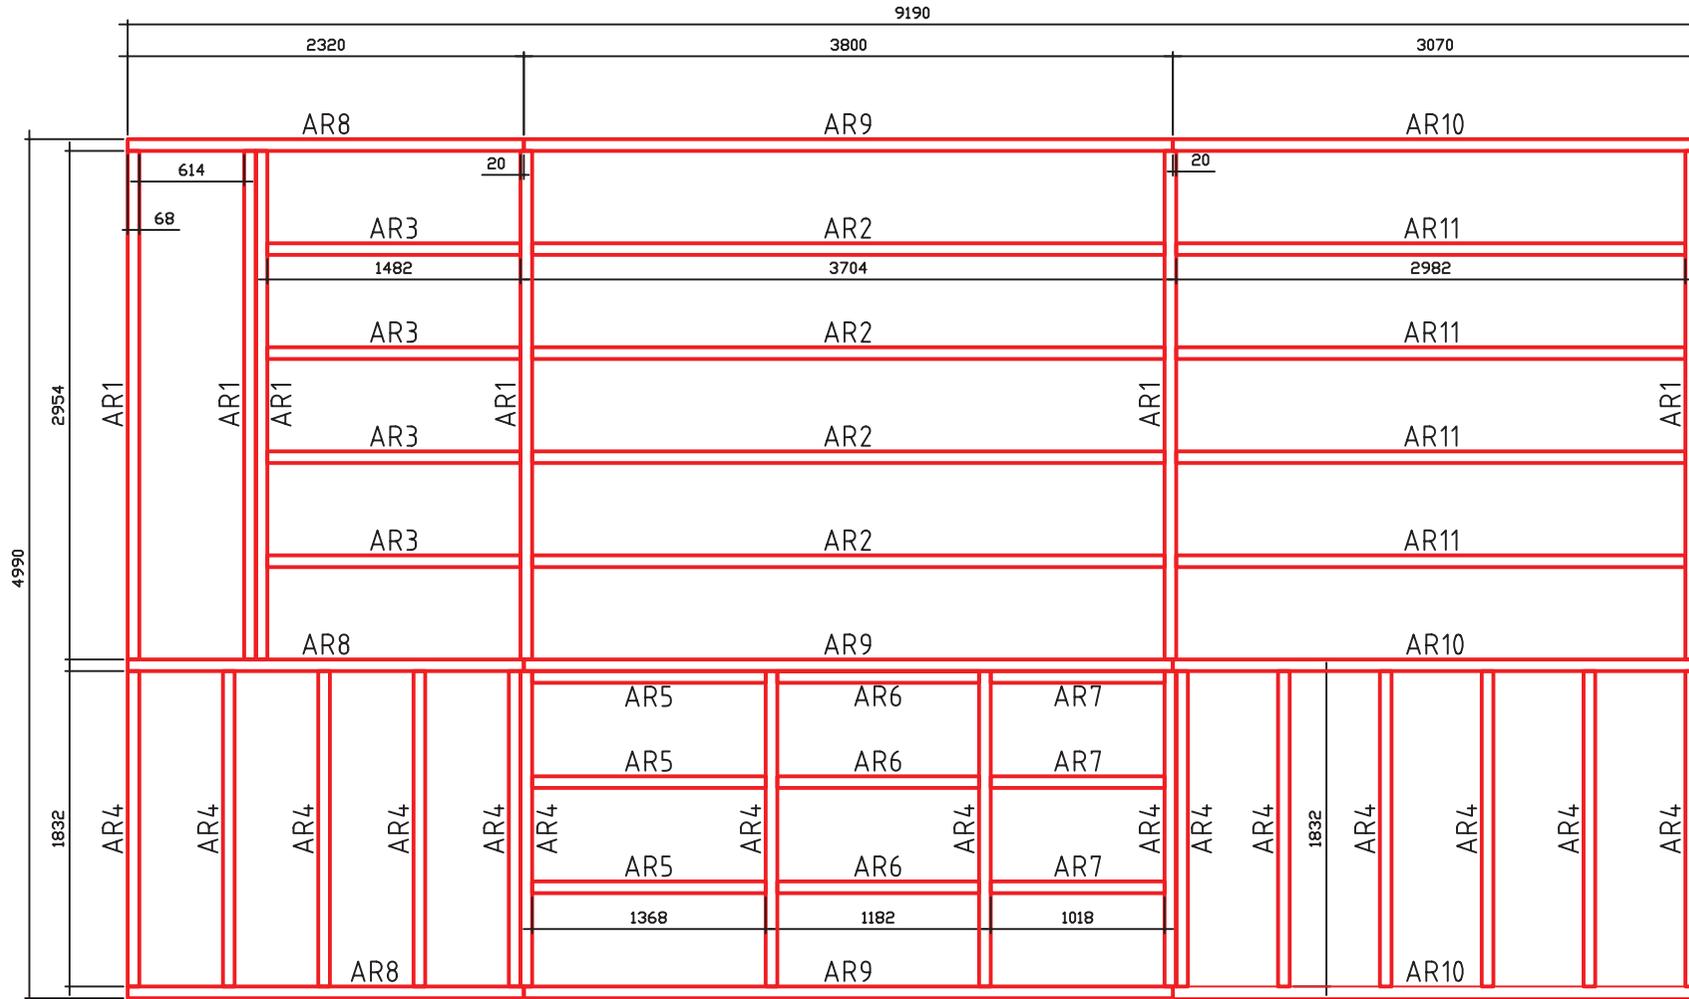

FUNDAMENT

Blockhaus Göteborg 33 qm mit 2 Schlafböden + 2 Freisitze

Technische Angaben

Grundfläche Blockhaus	33 qm
Seitenwandhöhe	2,47 m
unterhalb des Schlafbodens	2,08 m
Firsthöhe	3,60 m

Ausstattung

Blockbohlenstärke	50/70 mm mit Doppel Nut & Feder
Grundrahmen und Fußbodenträger	68 x 44 mm / 94 x 68 mm
Fußbodendielung	26 mm mit Nut & Feder
Dachschalung	20 mm mit Nut & Feder
Schlafboden	20 mm Schlafbodendielung in Nut & Feder
	Schlafbodenträger bestehen aus Blockbohle

Fenster und Türen im Standard

Fenster mit 3 Punkte Dreh / Kipp System inkl. Fenstergriffe

Türen inkl. Schlosskasten und Türgriffe mit Profilzylinderschloß

Flügelstärke: 42 mm

ISO Glas: 18 mm - 3 / 12 / 3

Türblattrahmen: verleimt

„umlaufende Gummidichtung“ in Türen - / Fensterflügel

unbehandeltes, nordisches Nadelholz

2 Doppelflügel Fenster	1200 x 1040
4 Fenster	810 x 910
1 Dreieckfenster Festes Element	
1 Schlafbodenfenster	450 x 470
1 Doppelflügeltür	1400 x 2015 halb Holz halb Glas mit einem Profilzylinderschloß
2 Eingangstüren	860 x 2015 halb Holz halb Glas mit einem Profilzylinderschloß
2 Innentüren	700 x 1950 Vollholz mit einem Profilzylinderschloß

Deluxe Fensterausführung gegen Aufpreis:

Einhand „Winkhaus **Einhand Dreh / Kipp**“ System in Fenster

3-Punkte Verriegelungssystem „Winkhaus“ in Türen

Flügelstärke: 51 mm – 3-schichtig verleimt

ISO Glas: 18 mm - 3 / 12 / 3

Lieferung:

innerhalb Deutschlands/Europäisches Ausland auf Anfrage,
je nach Haus Typ und Größe.

Anlieferung mit einem 12 Tonnen LKW ohne Entladekran.

Anlieferung mit einem 40 Tonnen Gliederzug mit Entladekran.

Zahlung:

Nach Terminabsprache und Vorlage der Rechnung,
spätestens 1 Tag vor der Anlieferung.

Baugenehmigung:

Bei Fragen zur Baugenehmigung, kontaktieren Sie uns

Schreiben Sie uns über das Kontaktformular und Sie erhalten ein unverbindliches Angebot.

Oder Sie rufen uns an, wir beraten Sie gerne.

