




$3,3 \times 3 + 2,0 \text{Т} / 50 / 10$

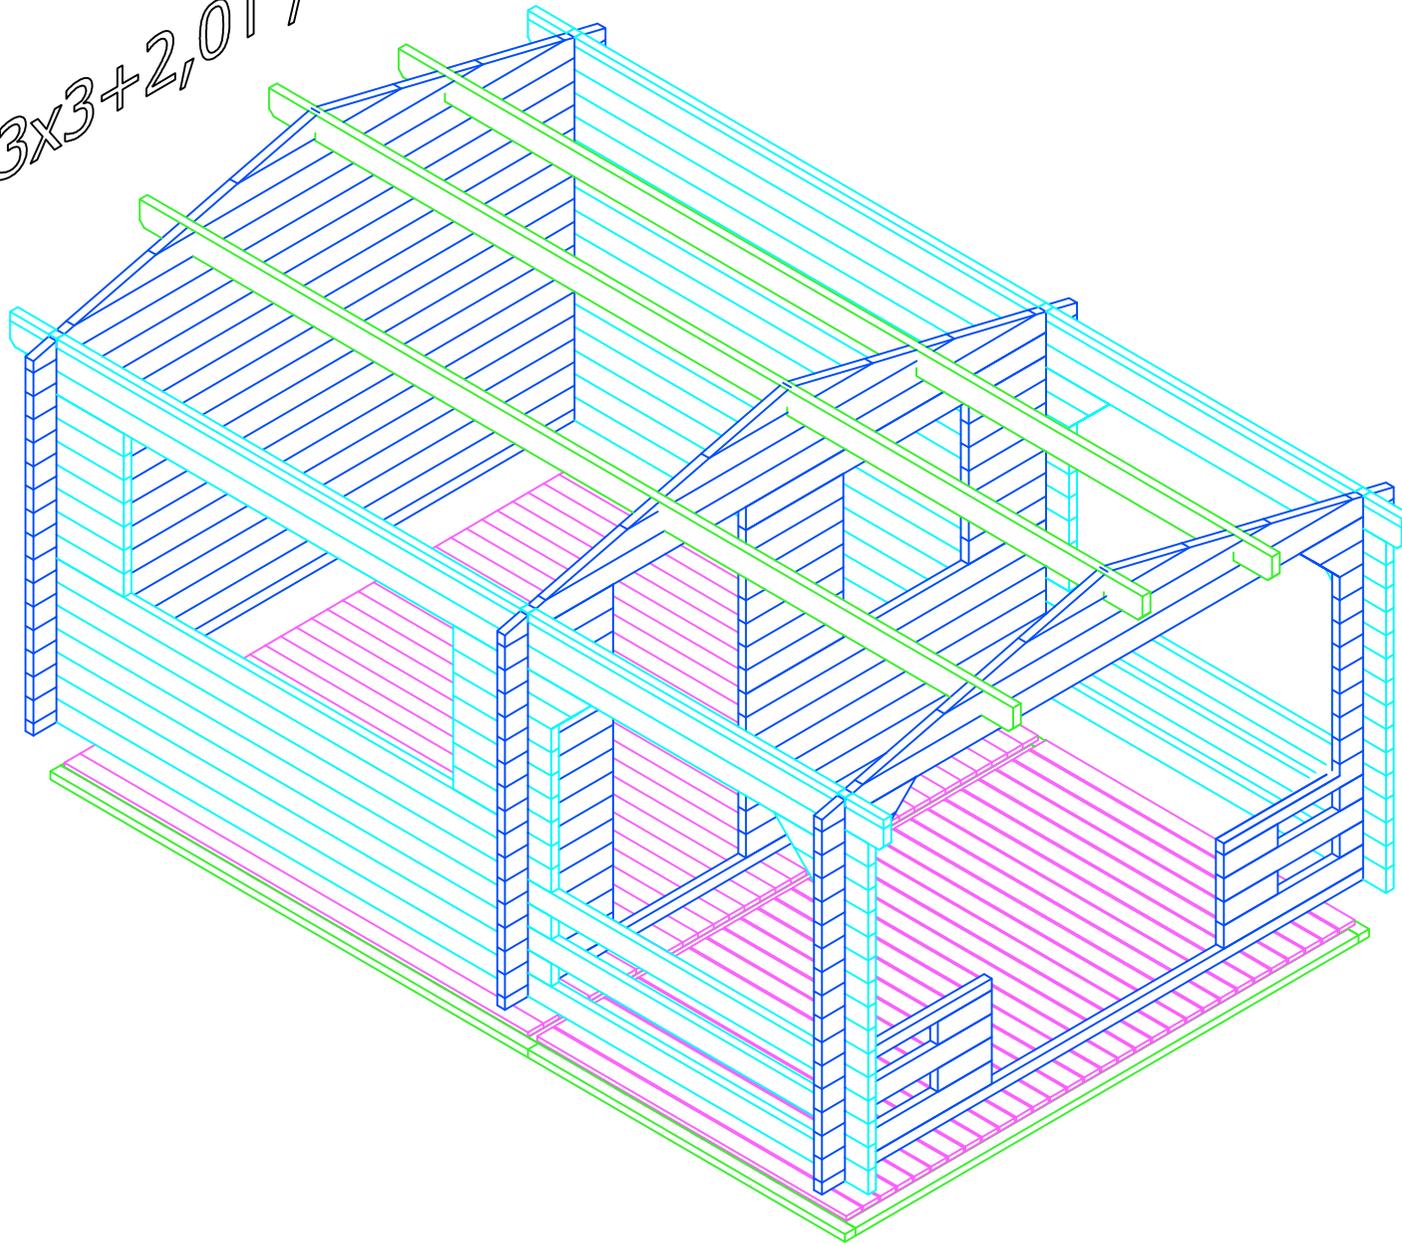

3.3x3+2.0T / 50 / 10 /

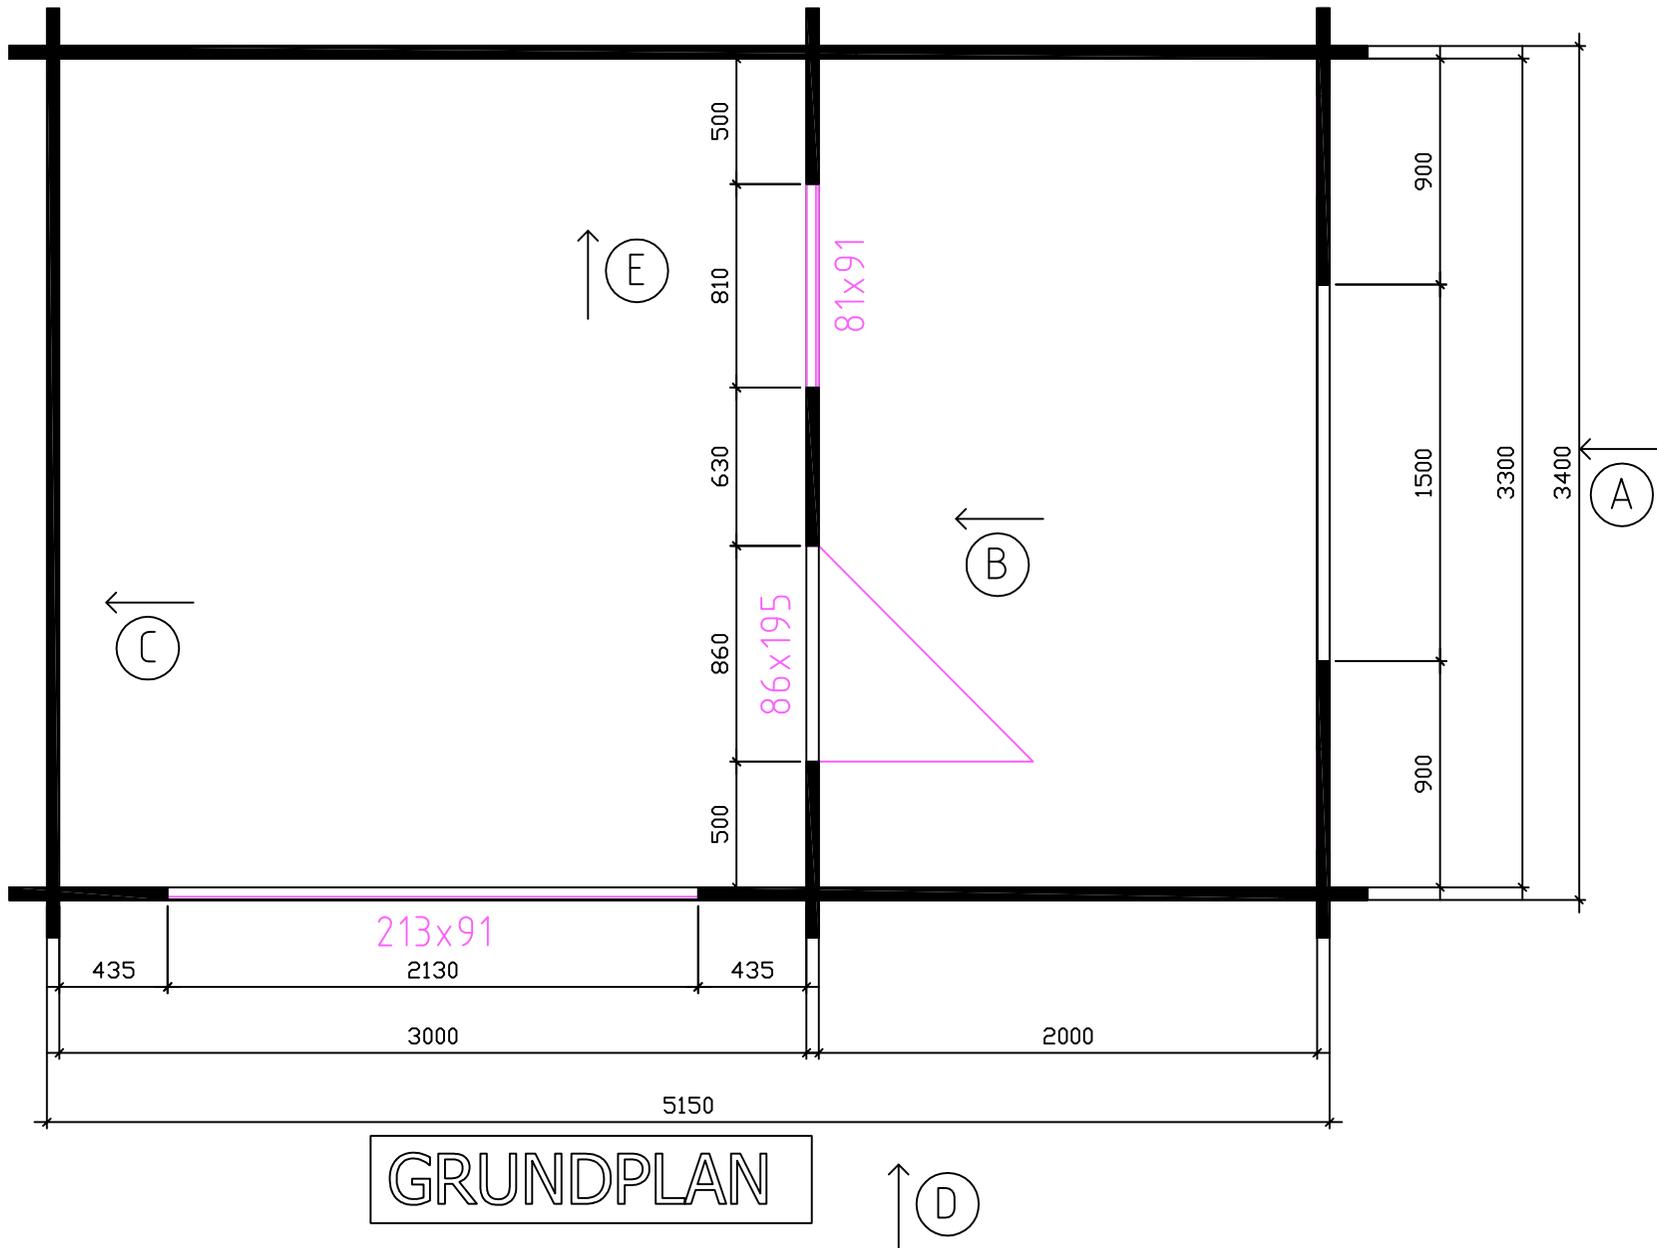

3.3x3+2.0T / 50 / 10 /

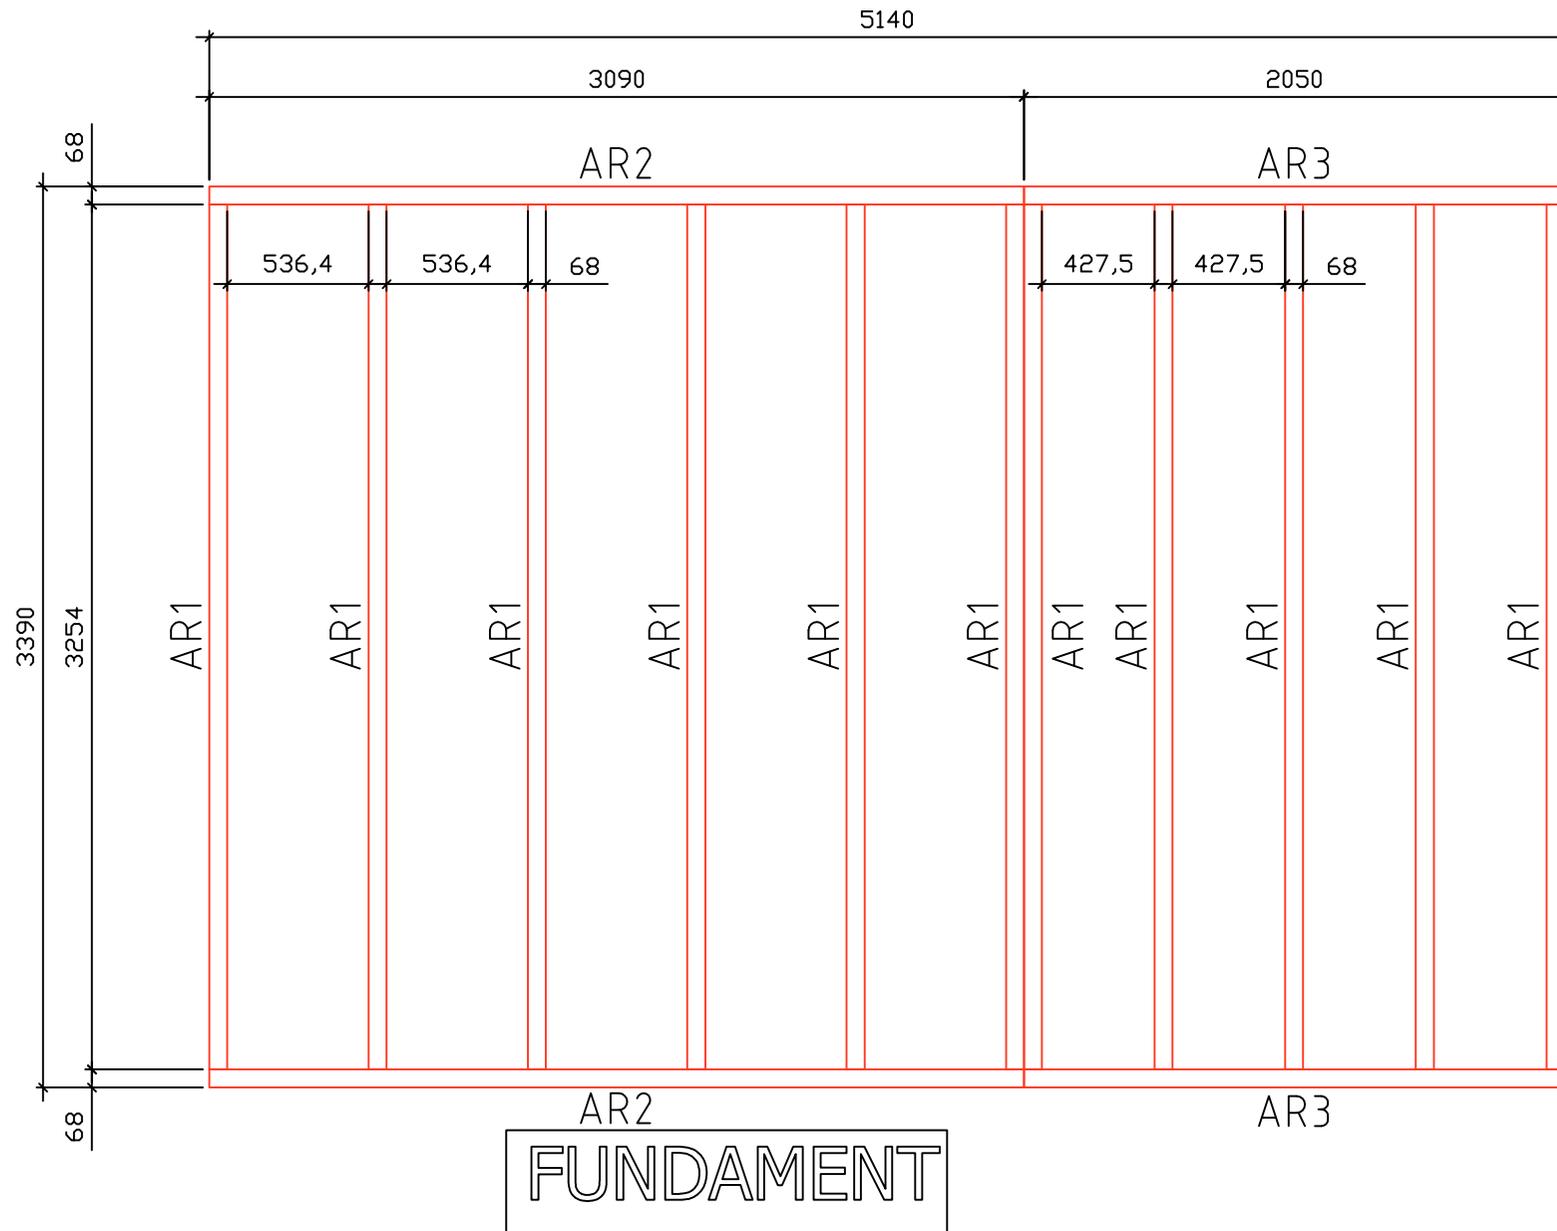

## Blockhaus Kärnten 3,40 m x 3,10 m mit 2,05 m Veranda

### Technische Angaben

Grundfläche Blockhaus	10,54 qm
Veranda	6,97 qm
Seitenwandhöhe	2,08 m
Firsthöhe	2,70 m

### Ausstattung

Blockbohlenstärke	50 mm mit Doppel Nut & Feder
Grundrahmen und Fußbodenträger	68 x 44 mm
Fußbodendielung	26 mm mit Nut & Feder
Dachschalung	20 mm mit Nut & Feder

### Fenster und Türen im Standard

Fenster mit 3 Punkte Dreh / Kipp System inkl. Fenstergriffe

Türen inkl. Schlosskasten und Türgriffe mit Profilzylinderschloß

Flügelstärke: 42 mm

ISO Glas: 18 mm - 3 / 12 / 3

Türblattrahmen: verleimt

„umlaufende Gummidichtung“ in Türen - / Fensterflügel

unbehandeltes, nordisches Nadelholz

1 Dreierelement      2130 x 910 mit Sprossen. 2 Flügel in Dreh-Kipp 1 Festes Element

1 Einflügel Fenster      810 x 910

1 Einflügel Tür      860 x 1950 halb Holz halb Glas mit einem Profilzylinderschloß

**Deluxe Fensterausführung gegen Aufpreis:**

Einhand „Winkhaus **Einhand Dreh / Kipp**“ System in Fenster

**3-Punkte Verriegelungssystem** „Winkhaus“ in Türen

Flügelstärke: 51 mm – 3-schichtig verleimt

ISO Glas: 18 mm - 3 / 12 / 3

**Lieferung:**

innerhalb Deutschlands/Europäisches Ausland auf Anfrage

je nach Haus Typ und Größe

Anlieferung mit einem 12 Tonnen LKW ohne Entladekran

Anlieferung mit einem 40 Tonnen Gliederzug mit Entladekran

**Zahlung:**

Nach Terminabsprache und Vorlage der Rechnung,

spätestens 1 Tag vor der Anlieferung

**Baugenehmigung:**

Bei Fragen zur Baugenehmigung, kontaktieren Sie uns

Schreiben Sie uns über das Kontaktformular und Sie erhalten ein unverbindliches Angebot

Oder Sie rufen uns an, wir beraten Sie gerne.

