



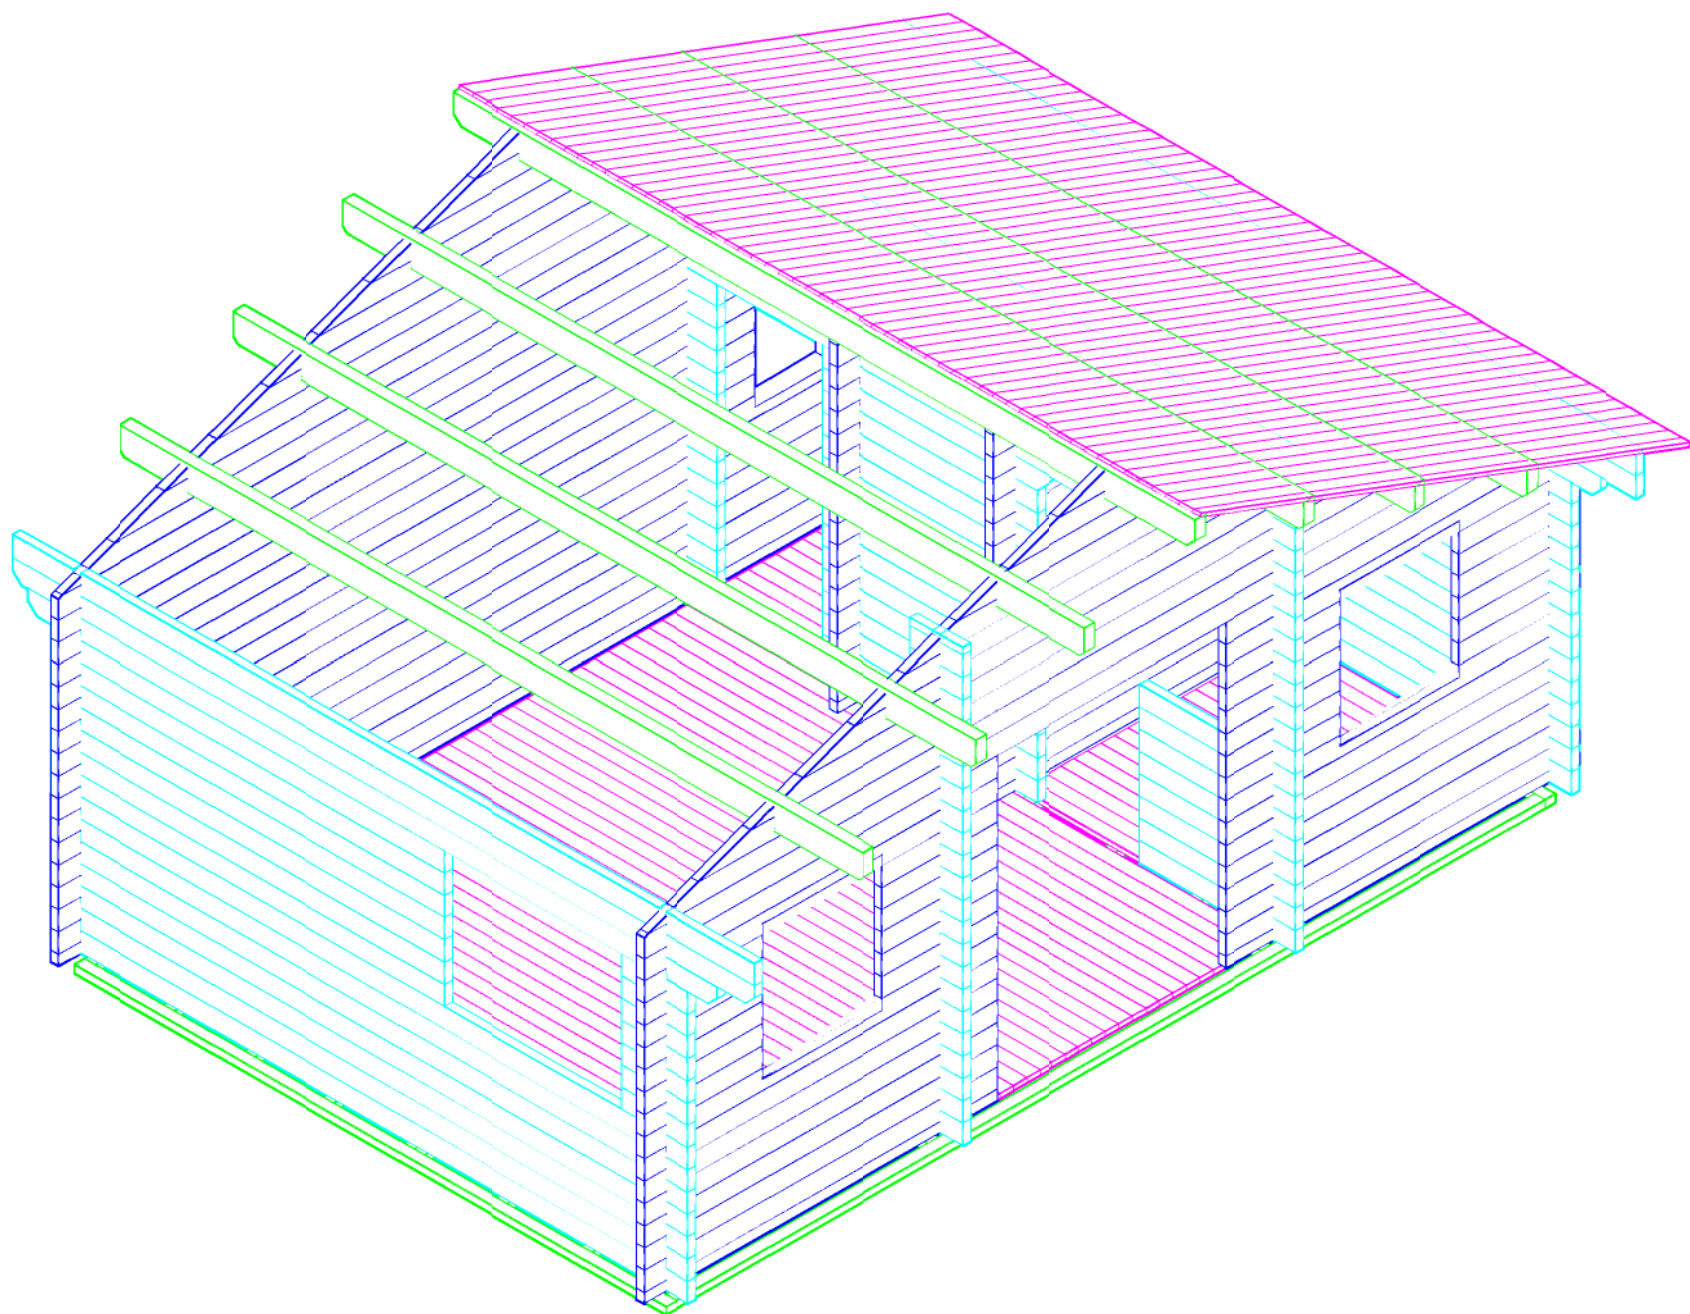


Bodensee 2 ohne SB / 50 / 24

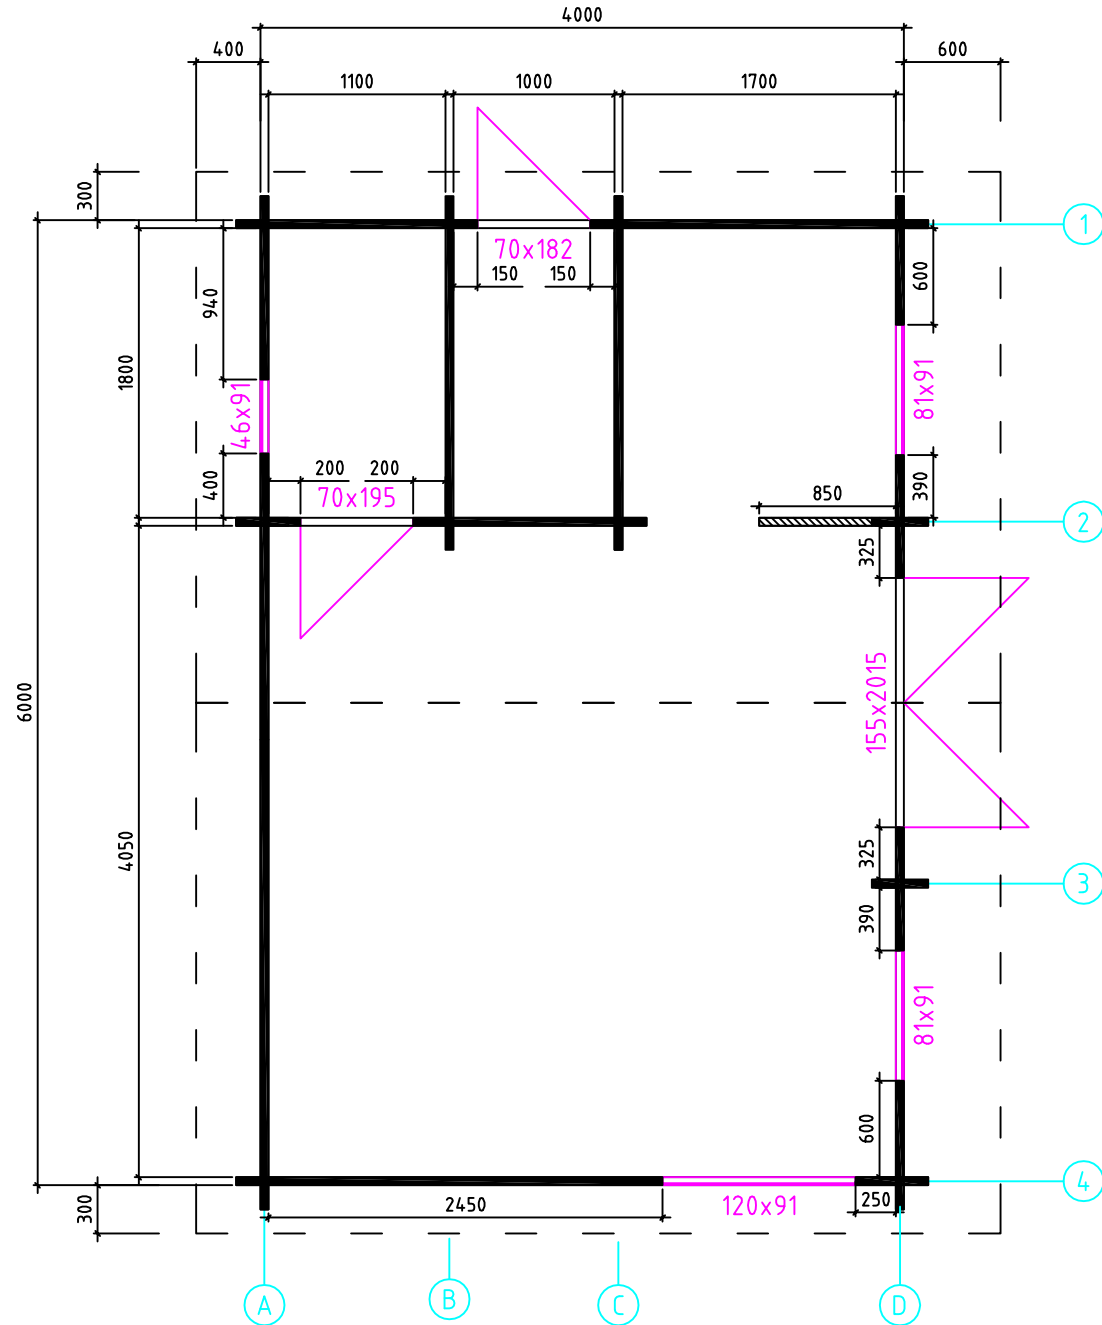



Grundplan

Bodensee 2 ohne SB / 50 / 24

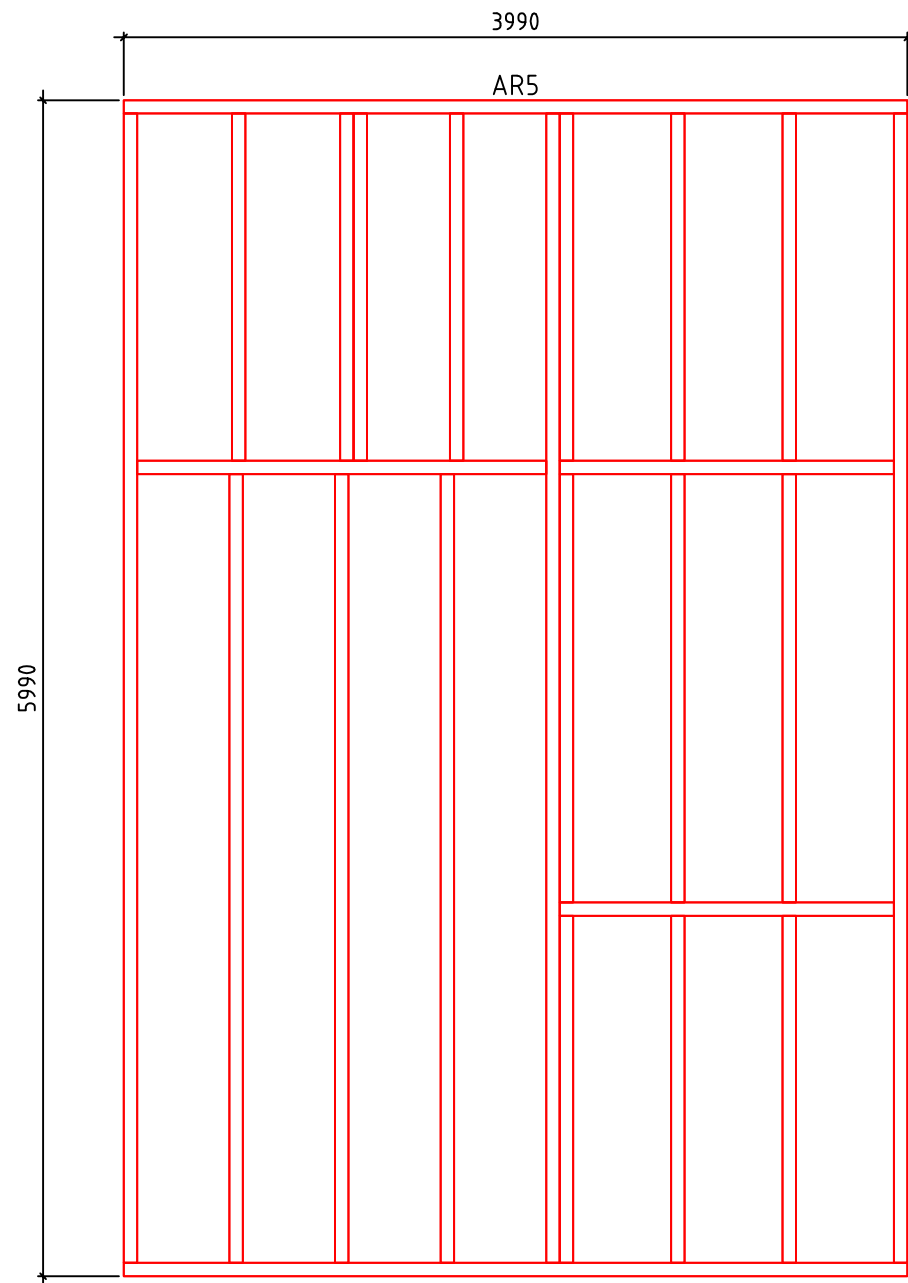


Fundament


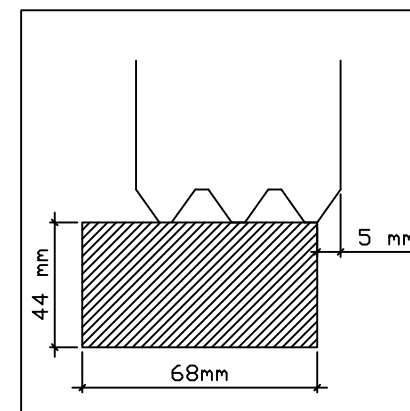


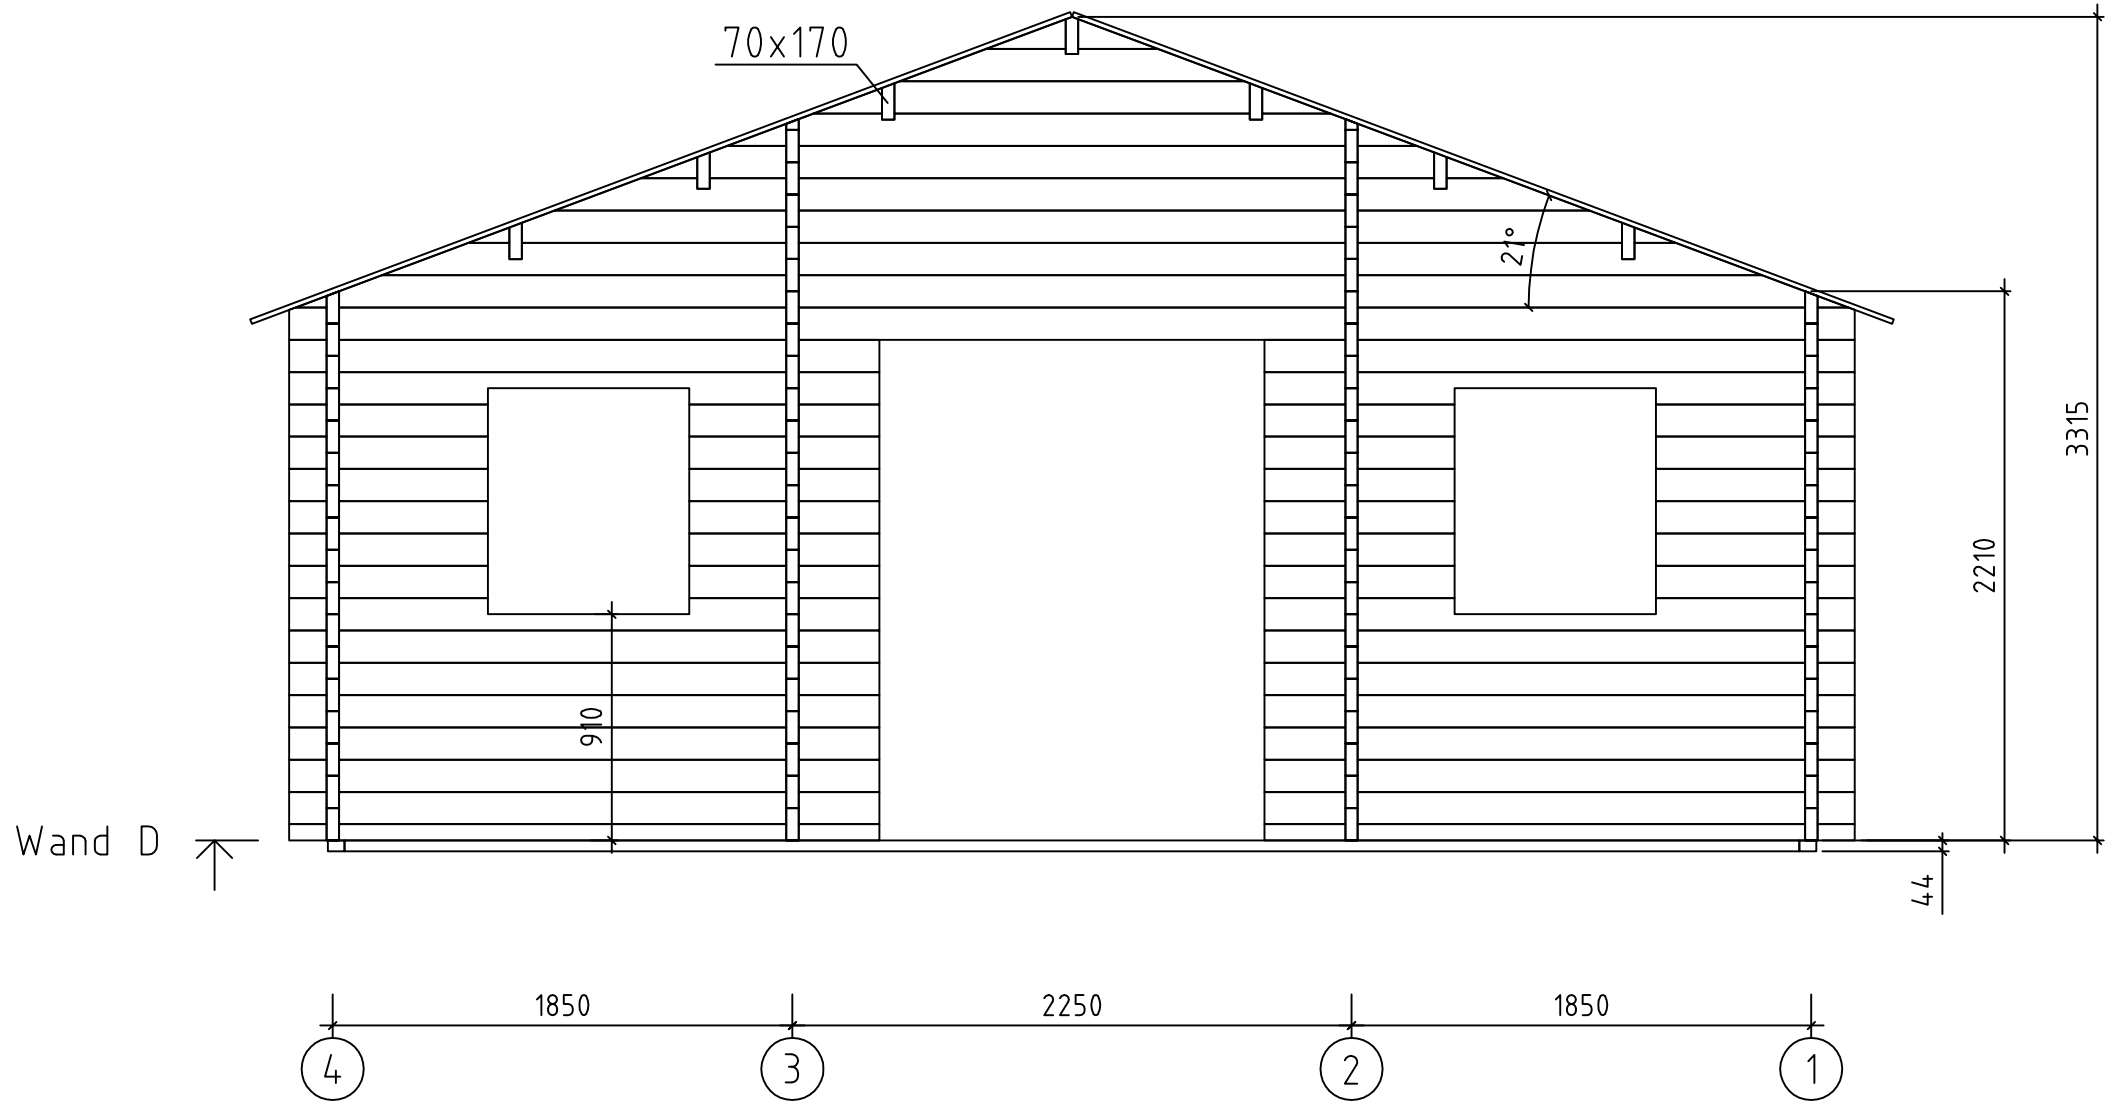

Bodensee 2 ohne SB / 50 / 24

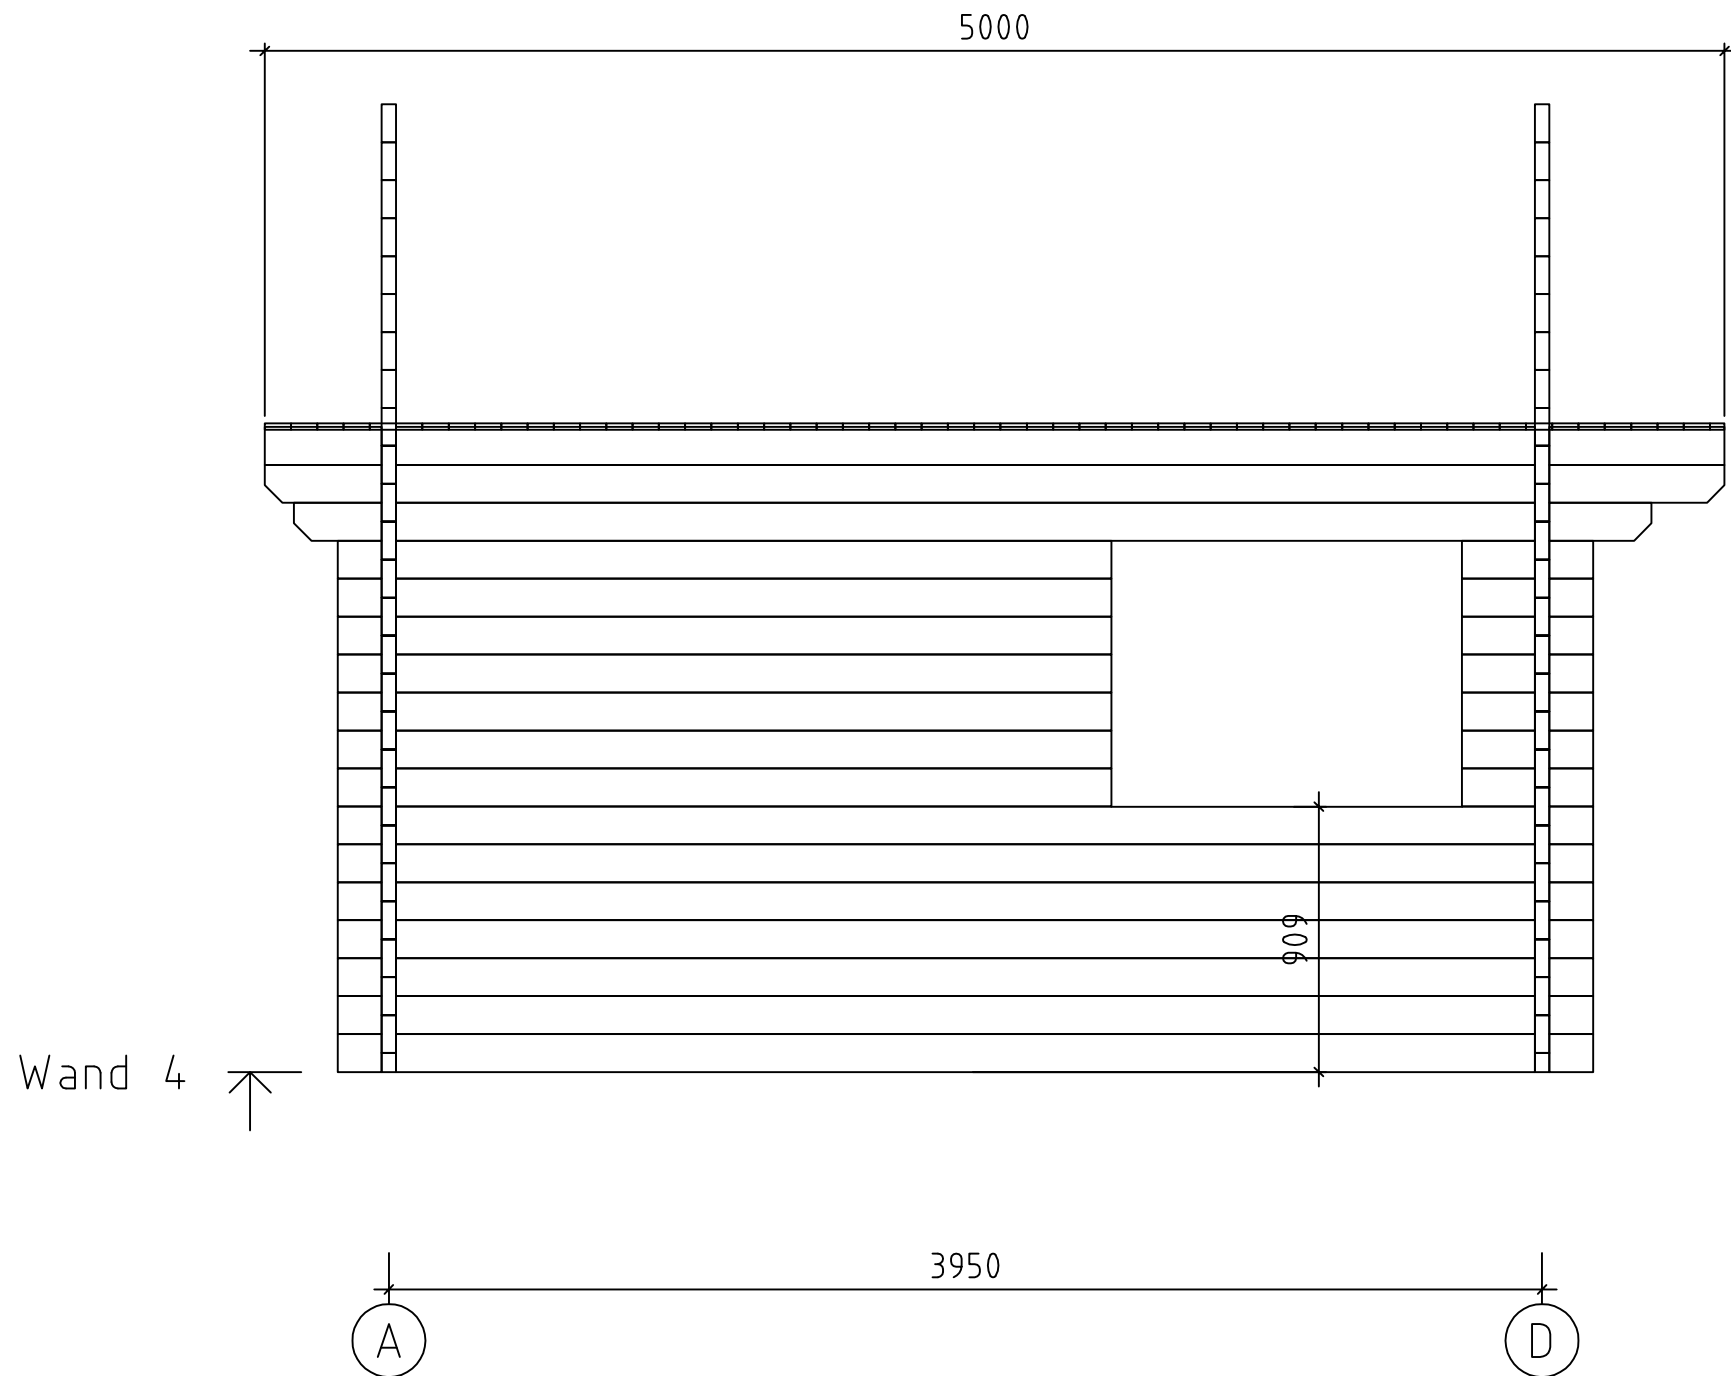

Bodensee 2 ohne SB / 50 / 24

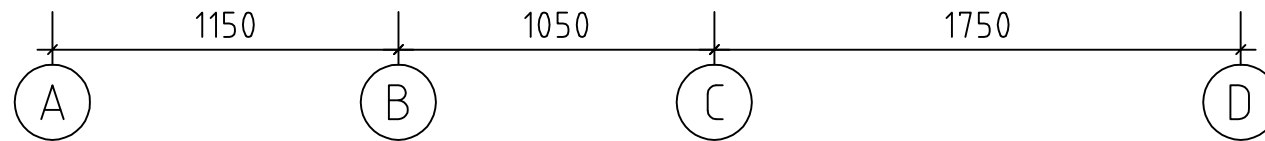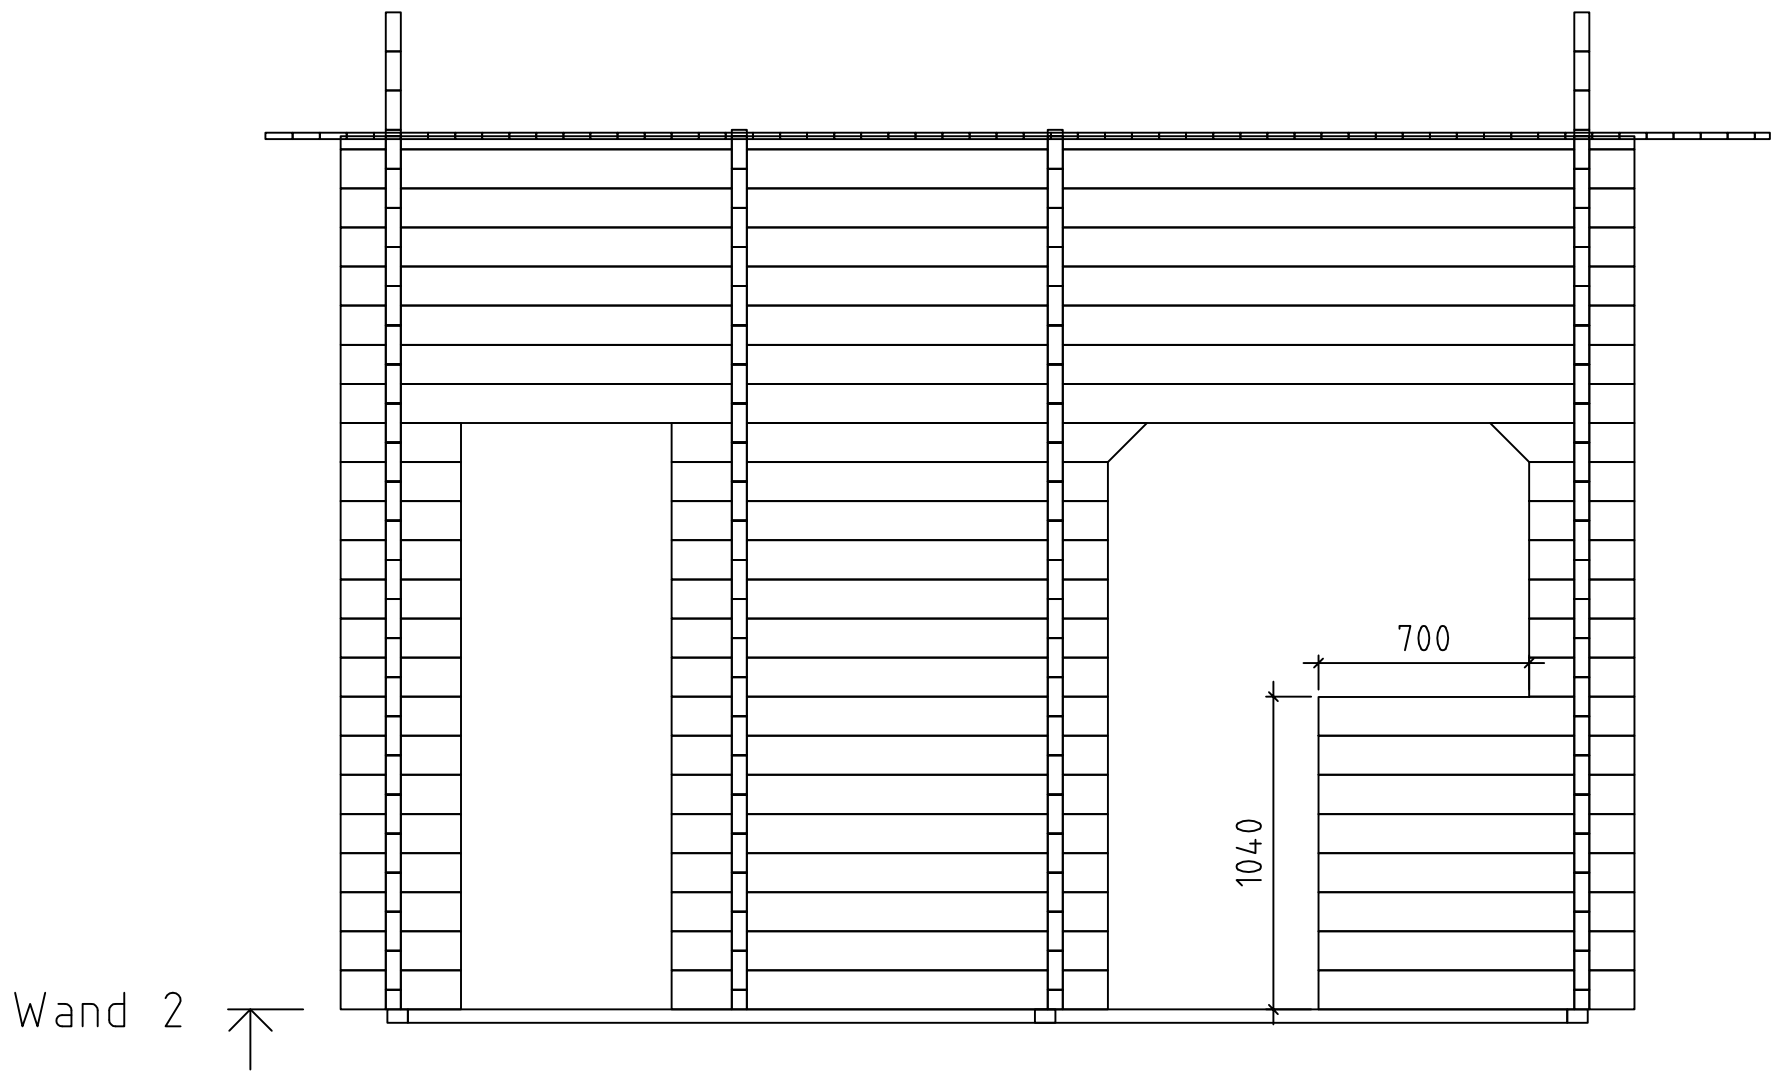

Bodensee 2 ohne SB / 50 / 24

Blockhaus Bodensee 2 ohne Schlafboden 6 m x 4 m

Technische Angaben

Grundfläche Blockhaus	24 qm
Seitenwandhöhe	2,21 m
Firsthöhe	3,35 m

Ausstattung

Blockbohlenstärke	50/70 mm mit Doppel Nut & Feder
Grundrahmen und Fußbodenträger	68 x 44 mm / 94 x 68 mm
Fußbodendielung	26 mm mit Nut & Feder
Dachschalung	20 mm mit Nut & Feder

Fenster und Türen im Standard

Fenster mit 3 Punkte Dreh / Kipp System inkl. Fenstergriffe

Türen inkl. Schlosskasten und Türgriffe mit Profilzylinderschloß

Flügelstärke: 42 mm

ISO Glas: 18 mm - 3 / 12 / 3

Türblattrahmen: verleimt

„umlaufende Gummidichtung“ in Türen - / Fensterflügel

unbehandeltes, nordisches Nadelholz

1 Doppelflügel Fenster 1200 x 910

2 Einflügel Fenster 810 x 910

1 Fenster 460 x 910

1 Doppelflügeltür 1550 x 2015 halb Holz halb Glas mit einem Profilzylinderschloß

1 Innentür Vollholztür 700 x 1950 mit einem Profilzylinderschloß

1 Außentür Vollholz 700 x 1820 mit einem Profilzylinderschloß

Deluxe Fensterausführung gegen Aufpreis:

Einhand „Winkhaus **Einhand Dreh / Kipp**“ System in Fenster

3-Punkte Verriegelungssystem „Winkhaus“ in Türen

Flügelstärke: 51 mm – 3-schichtig verleimt

ISO Glas: 18 mm - 3 / 12 / 3

Lieferung:

innerhalb Deutschlands/Europäisches Ausland auf Anfrage

je nach Haus Typ und Größe

Anlieferung mit einem 12 Tonnen LKW ohne Entladekran

Anlieferung mit einem 40 Tonnen Gliederzug mit Entladekran

Zahlung:

Nach Terminabsprache und Vorlage der Rechnung,

spätestens 1 Tag vor der Anlieferung

Baugenehmigung:

Bei Fragen zur Baugenehmigung, kontaktieren Sie uns

Schreiben Sie uns über das Kontaktformular und Sie erhalten ein unverbindliches Angebot.

Oder Sie rufen uns an, wir beraten Sie gerne.

