





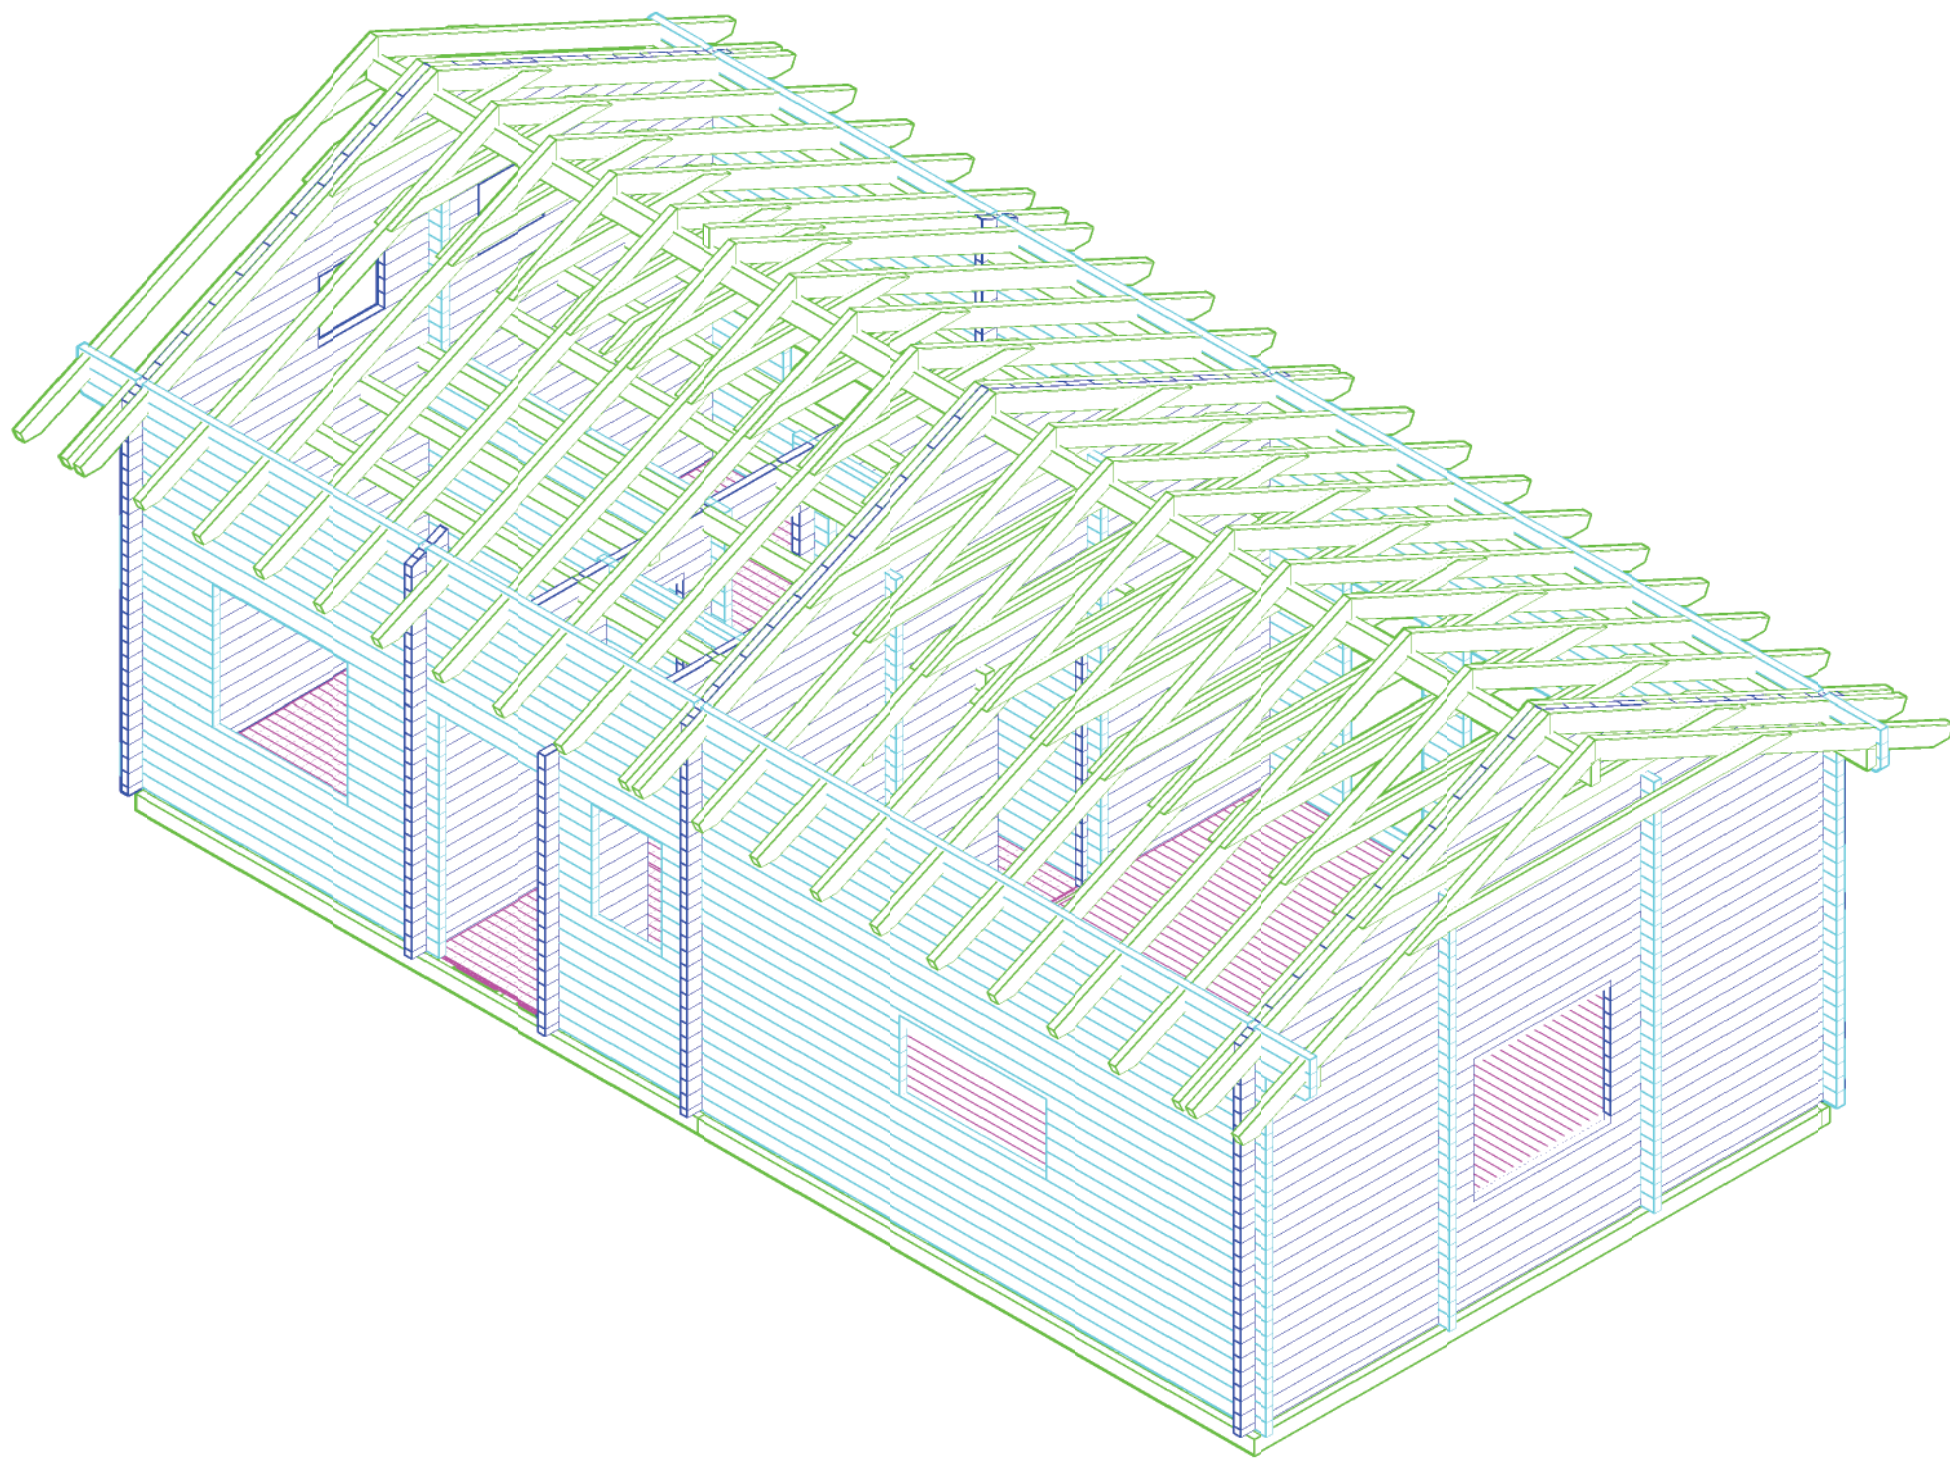

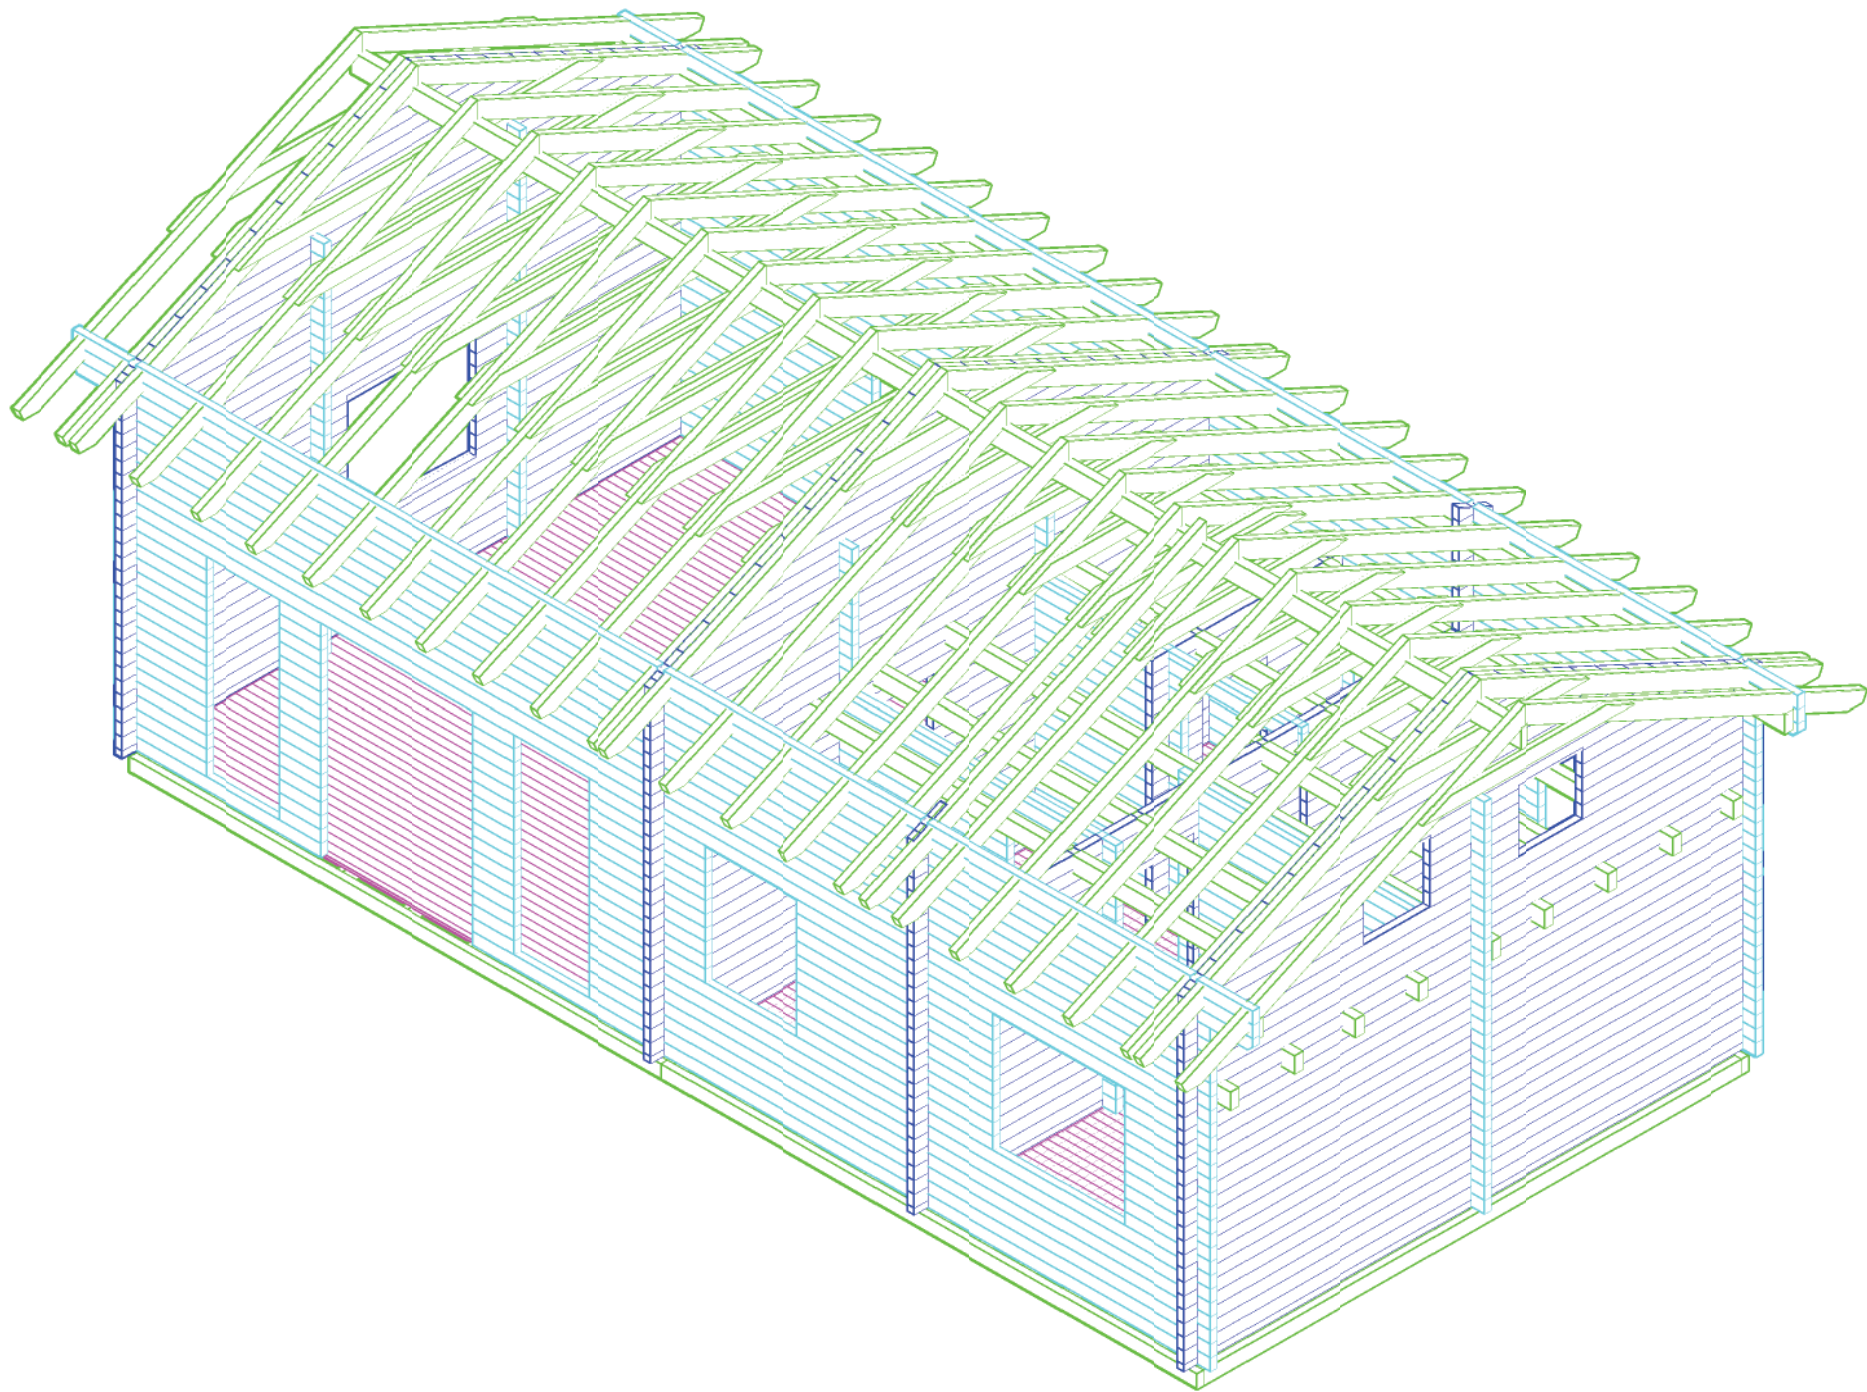


ELBE / 70 / 13 /

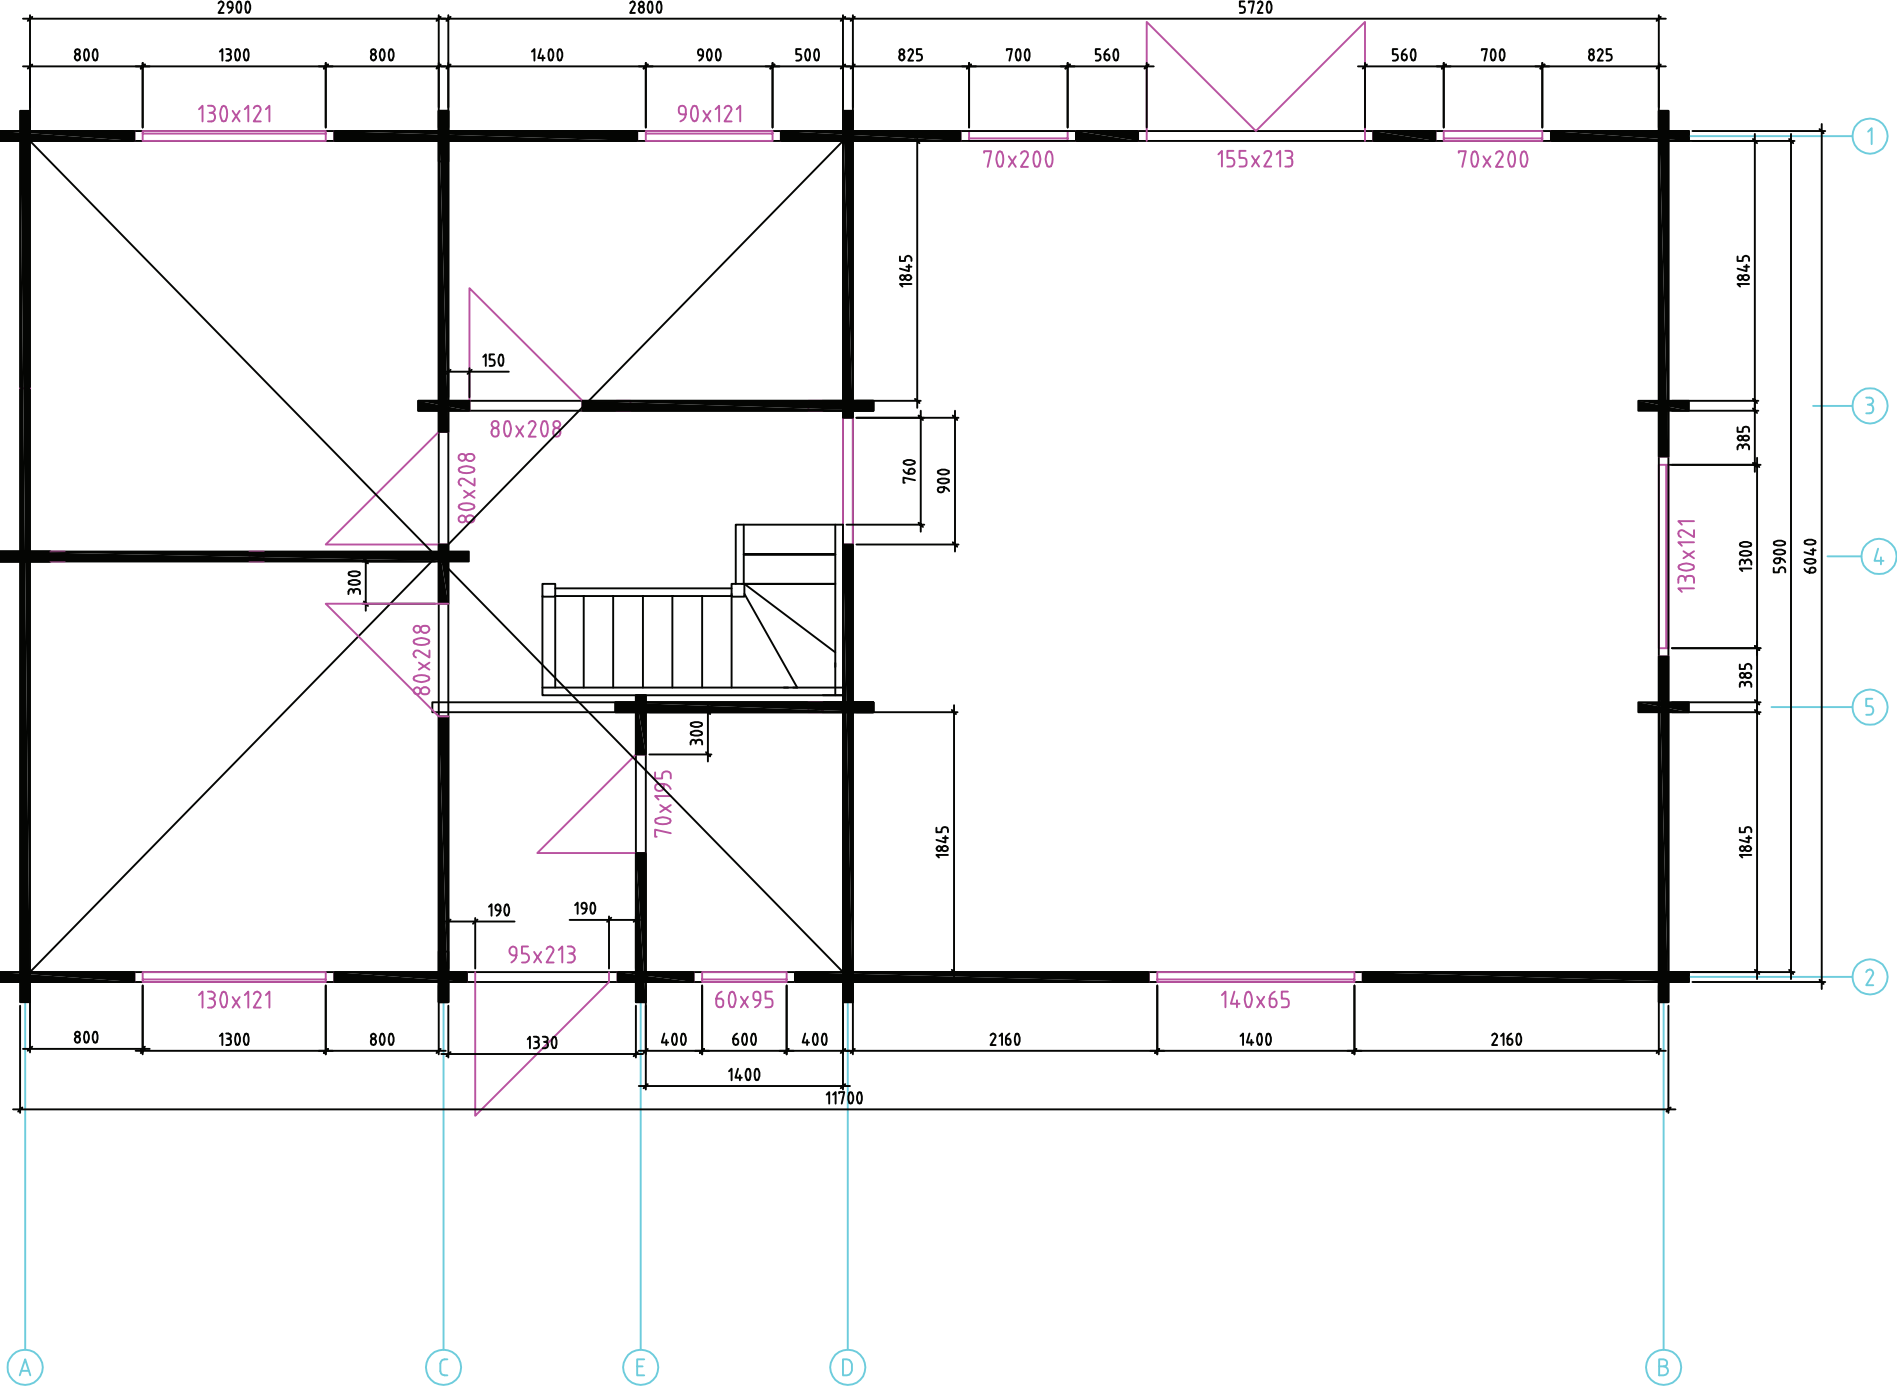

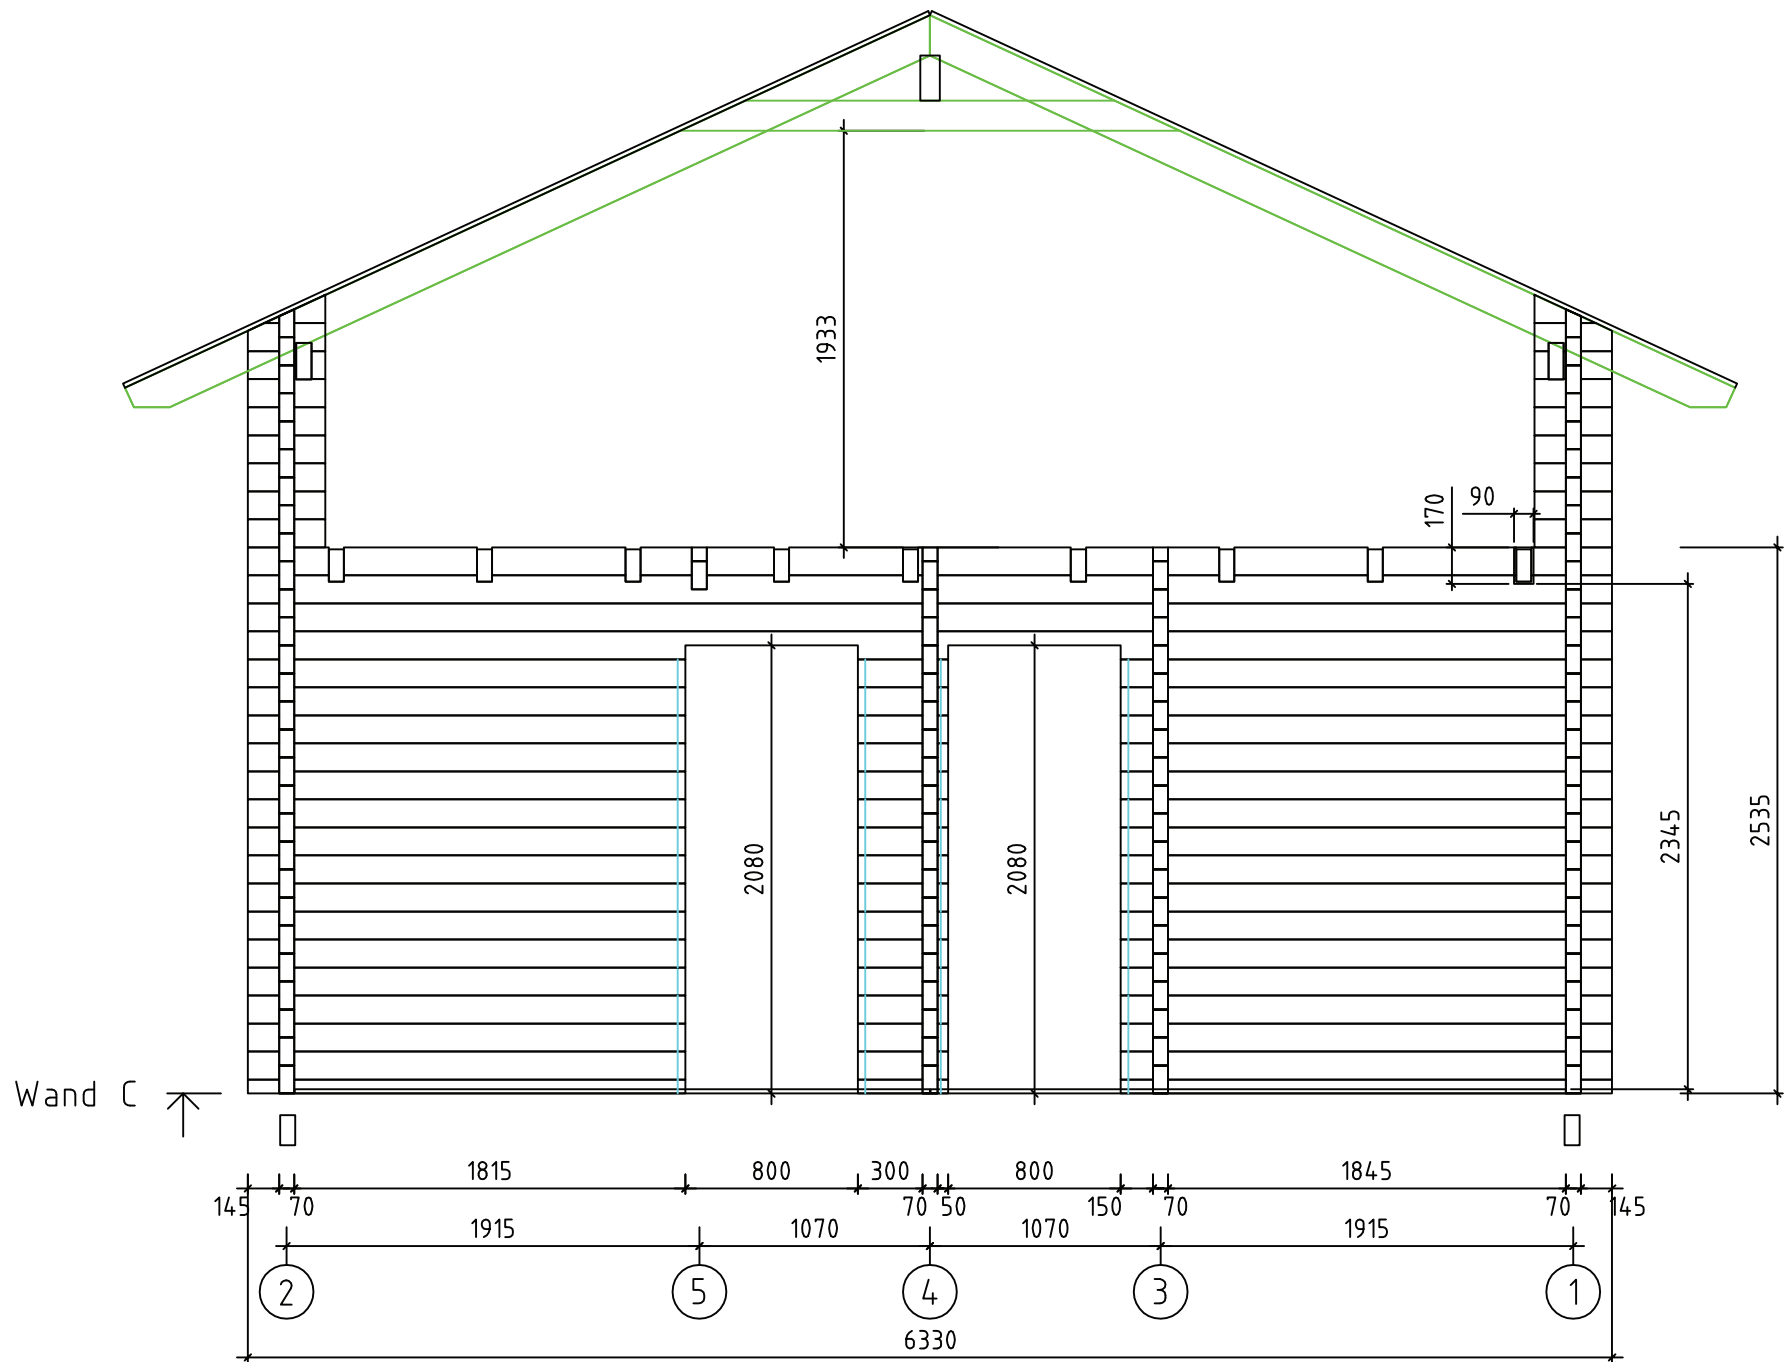

ELBE / 70 / 13 /

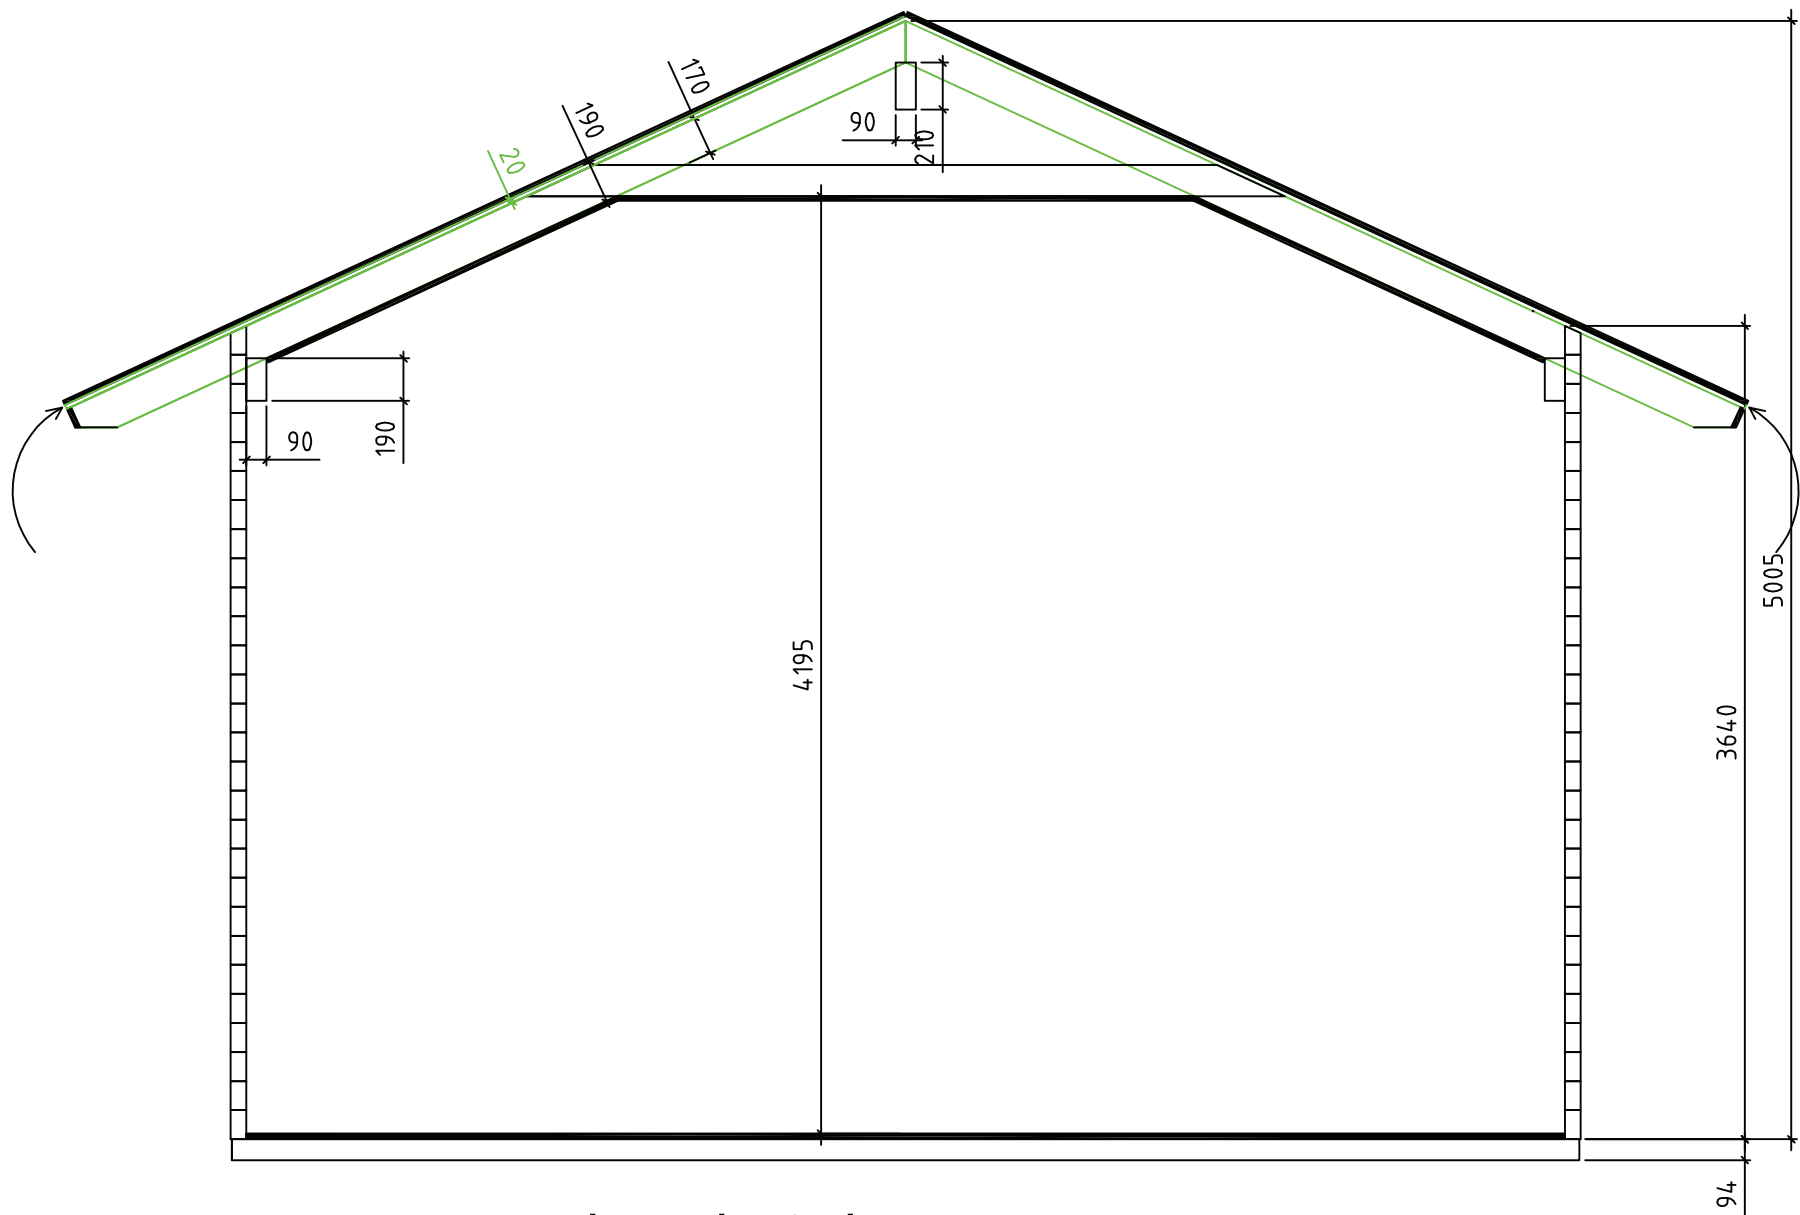

ELBE / 70 / 13 /

Blockhaus Elbe mit Schlafboden in 70 mm & 94 mm

Technische Angaben

Grundfläche Blockhaus	70,0 qm
Seitenwandhöhe	3,64 m
Unter dem Schlafboden	2,34 m
Firsthöhe	5,05 m

Ausstattung

Blockbohlenstärke	70 mm mit Doppel Nut & Feder/94 mm Dreifach Nut & Feder
Grundrahmen und Fußbodenträger	44 x 94 mm / 112 x 94 mm
Fußbodendielung	26 mm mit Nut & Feder
Dachschalung	20 mm mit Nut & Feder

Fenster und Türen im Standard

Fenster mit 3 Punkte Dreh / Kipp System inkl. Fenstergriffe

Türen inkl. Schlosskasten und Türgriffe mit Profilzylinderschloß

Flügelstärke: 42 mm

ISO Glas: 18 mm - 3 / 12 / 3

Türblattrahmen: verleimt

„umlaufende Gummidichtung“ in Türen - / Fensterflügel

unbehandeltes, nordisches Nadelholz

3 Doppelflügel Fenster	1300 x 1210
1 Fenster	900 x 1210
1 Fenster	600 x 950
1 Fenster	1400 x 650
2 Fenster	700 x 2000
1 Doppelflügeltür	1550 x 2130 halb Holz halb Glas mit einem Profilzylinderschloß
1 Eingangstür	950 x 2130 halb Holz halb Glas mit einem Profilzylinderschloß
3 Innentüren	800 x 2080 Vollholz mit einem Profilzylinderschloß
1 Innentür	700 x 1950 Vollholz mit einem Profilzylinderschloß

Deluxe Fensterausführung gegen Aufpreis:

Einhand „Winkhaus **Einhand Dreh / Kipp**“ System in Fenster

3-Punkte Verriegelungssystem „Winkhaus“ in Türen

Flügelstärke: 51 mm – 3-schichtig verleimt

ISO Glas: 18 mm - 3 / 12 / 3

Lieferung:

innerhalb Deutschlands/Europäisches Ausland auf Anfrage,
je nach Haus Typ und Größe.

Anlieferung mit einem 12 Tonnen LKW ohne Entladekran.

Anlieferung mit einem 40 Tonnen Gliederzug mit Entladekran.

Zahlung:

Nach Terminabsprache und Vorlage der Rechnung,
spätestens 1 Tag vor der Anlieferung.

Baugenehmigung:

Bei Fragen zur Baugenehmigung, kontaktieren Sie uns.

Schreiben Sie uns über das Kontaktformular und Sie erhalten ein unverbindliches Angebot.

Oder Sie rufen uns an, wir beraten Sie gerne.

