



3.3x3+2.0T+KH / 50 / 08 /

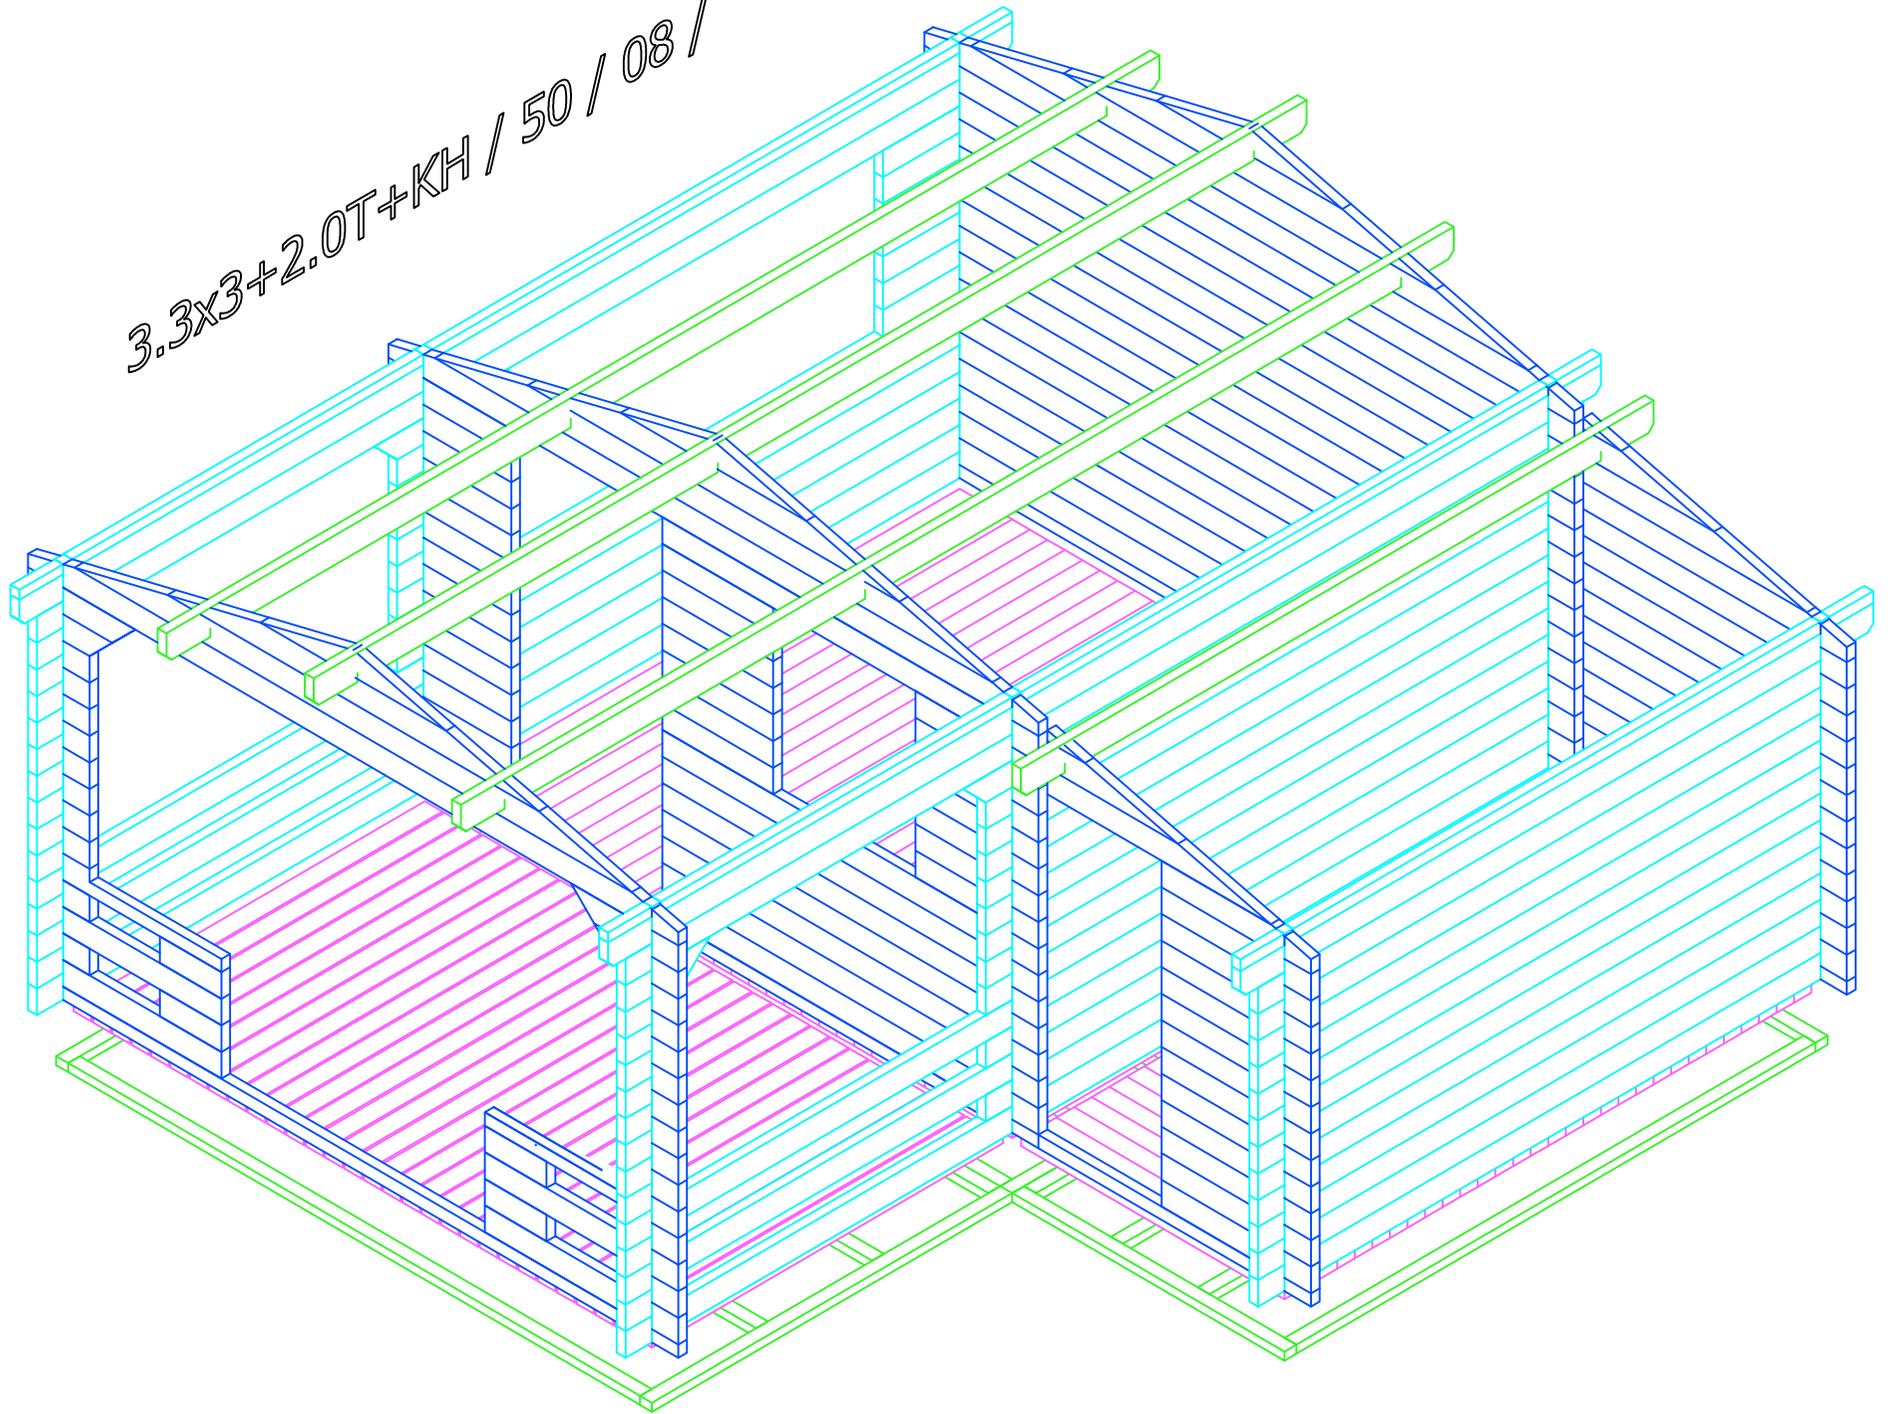


3,3x3+2,0T+KH / 50 / 08 /

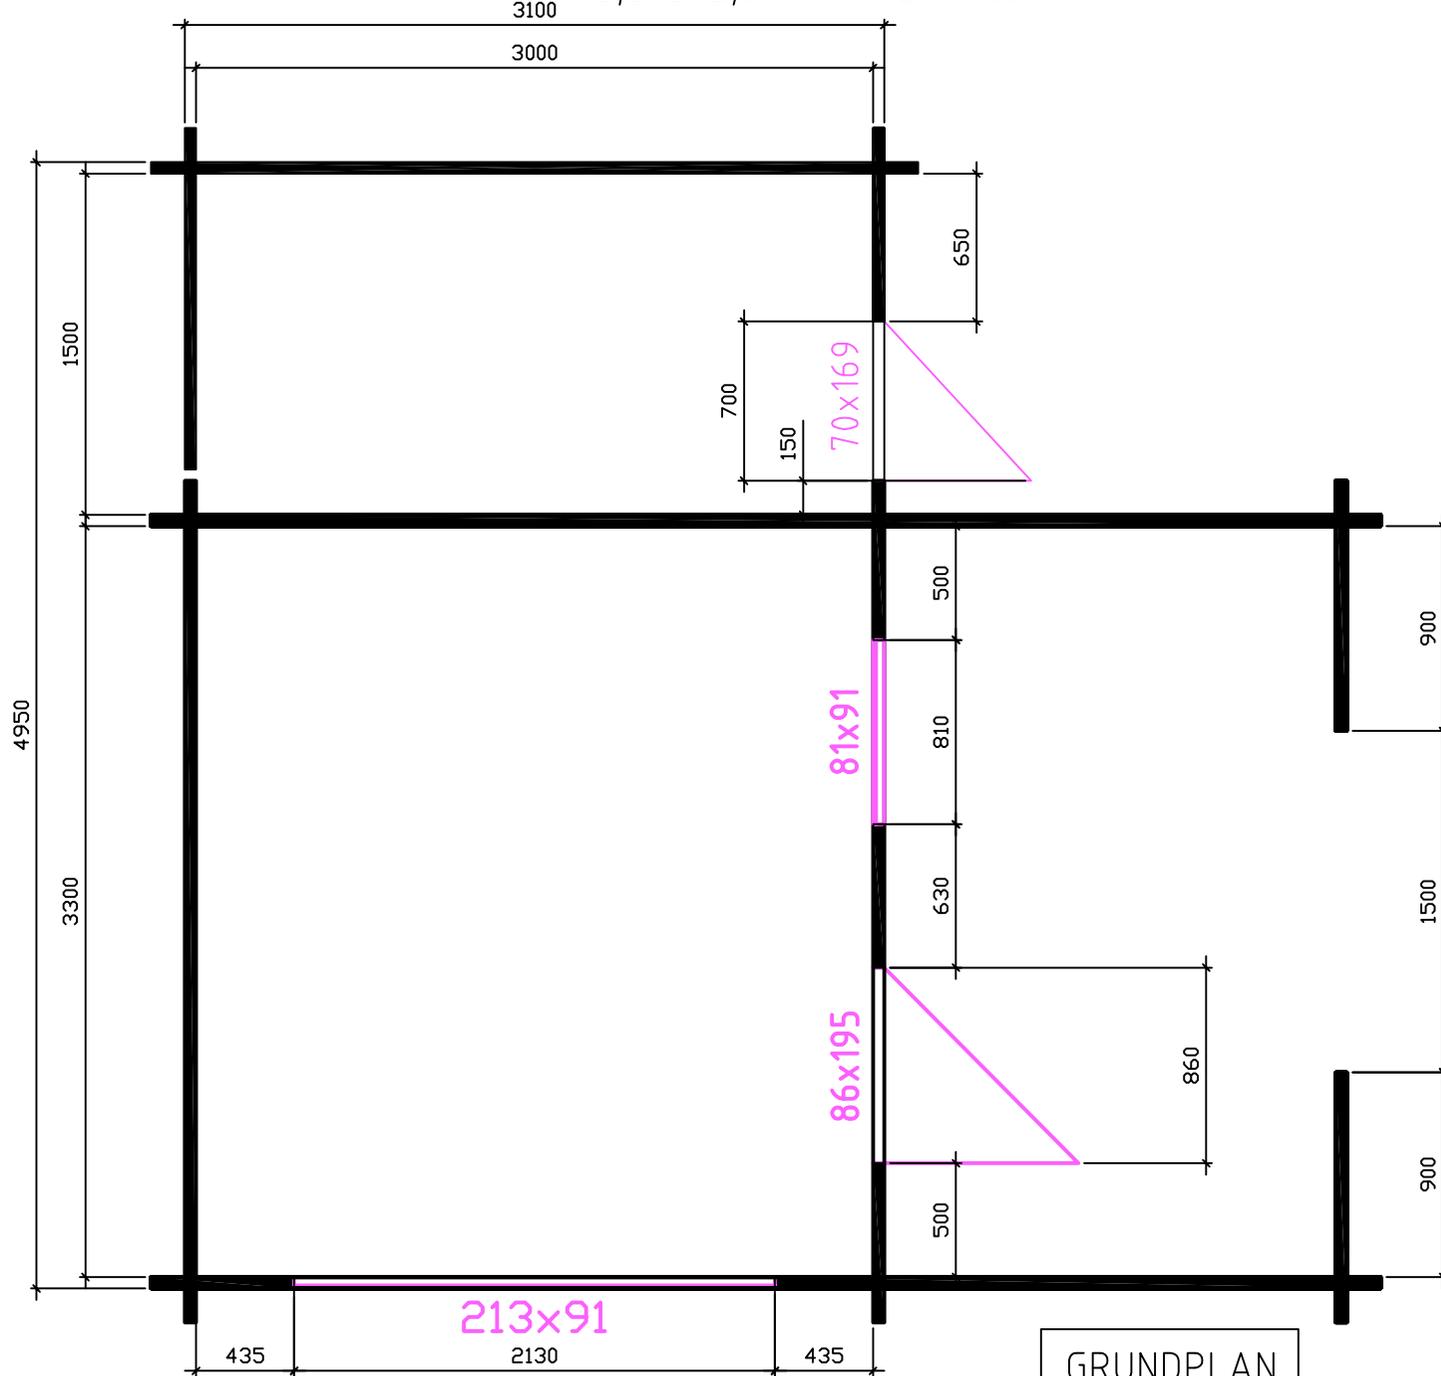

GRUNDPLAN

3,3x3+2,0T+KH / 50 / 08 /

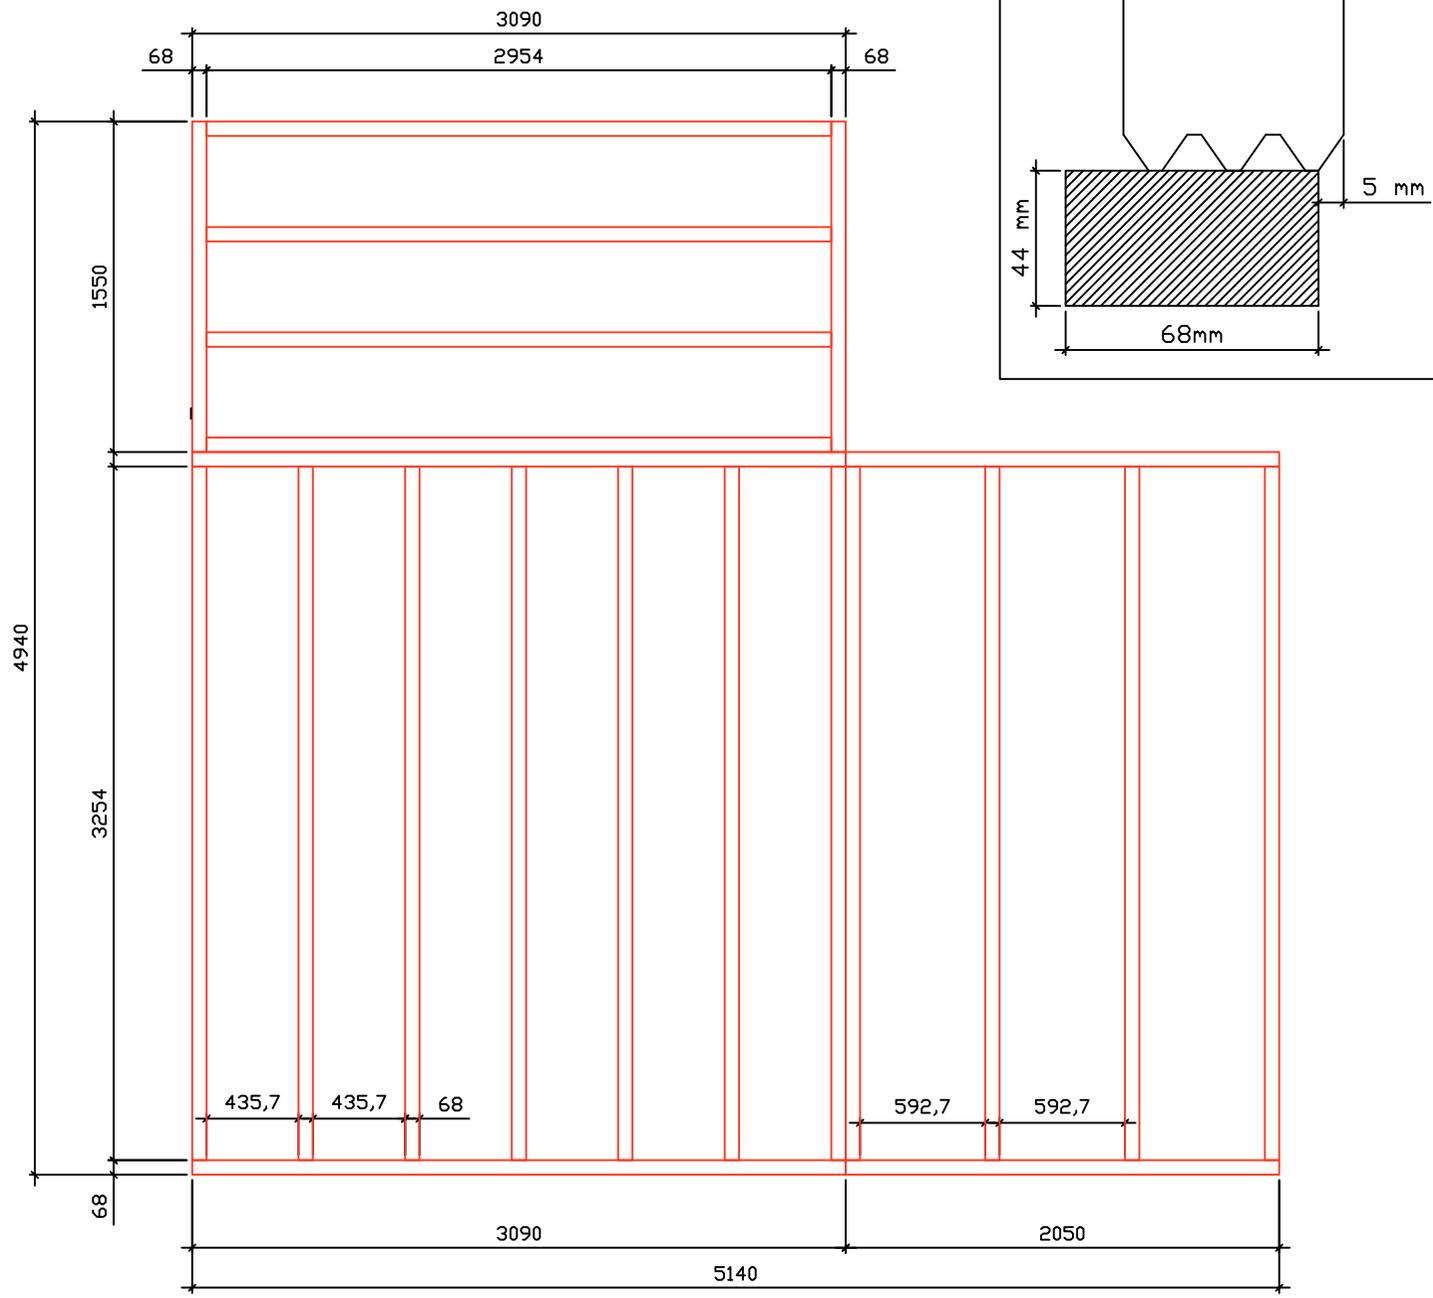

FUNDAMENT

Blockhaus Kärnten 3,40 m x 3,10 m mit 2,05 m Veranda + Anbau

Technische Angaben

Grundfläche Blockhaus		10,54 qm
Veranda		6,35 qm
Anbau		4,80 qm
Seitenwandhöhe	Hoheseite	2,12 m
Seitenwandhöhe	Niedrigeseite	2,21 m
Firsthöhe		2,54 m

Ausstattung

Blockbohlenstärke	50 mm mit Doppel Nut & Feder
Grundrahmen und Fußbodenträger	68 x 44 mm
Fußbodendielung	26 mm mit Nut & Feder
Dachschalung	20 mm mit Nut & Feder

Fenster und Türen im Standard

Fenster mit 3 Punkte Dreh / Kipp System inkl. Fenstergriffe

Türen inkl. Schlosskasten und Türgriffe mit Profilzylinderschloß

Flügelstärke: 42 mm

ISO Glas: 18 mm - 3 / 12 / 3

Türblattrahmen: verleimt

„umlaufende Gummidichtung“ in Türen - / Fensterflügel

unbehandeltes, nordisches Nadelholz

1 Dreierelement	2130 x 910 mit Sprossen. 2 Flügel in Dreh-Kipp 1 Festes Element
1 Einflügel Fenster	810 x 910 in Dreh-Kipp
1 Einflügel Tür	860 x 1950 halb Holz halb Glas mit einem Profilzylinderschloß
1 Anbautür	700 x 1690 mit einem Profilzylinderschloß

Deluxe Fensterausführung gegen Aufpreis:

Einhand „Winkhaus **Einhand Dreh / Kipp**“ System in Fenster

3-Punkte Verriegelungssystem „Winkhaus“ in Türen

Flügelstärke: 51 mm – 3-schichtig verleimt

ISO Glas: 18 mm - 3 / 12 / 3

Lieferung:

innerhalb Deutschlands/Europäisches Ausland auf Anfrage

je nach Haus Typ und Größe

Anlieferung mit einem 12 Tonnen LKW ohne Entladekran

Anlieferung mit einem 40 Tonnen Gliederzug mit Entladekran

Zahlung:

Nach Terminabsprache und Vorlage der Rechnung,

spätestens 1 Tag vor der Anlieferung

Baugenehmigung:

Bei Fragen zur Baugenehmigung, kontaktieren Sie uns

Schreiben Sie uns über das Kontaktformular und Sie erhalten ein unverbindliches Angebot

Oder Sie rufen uns an, wir beraten Sie gerne.

