

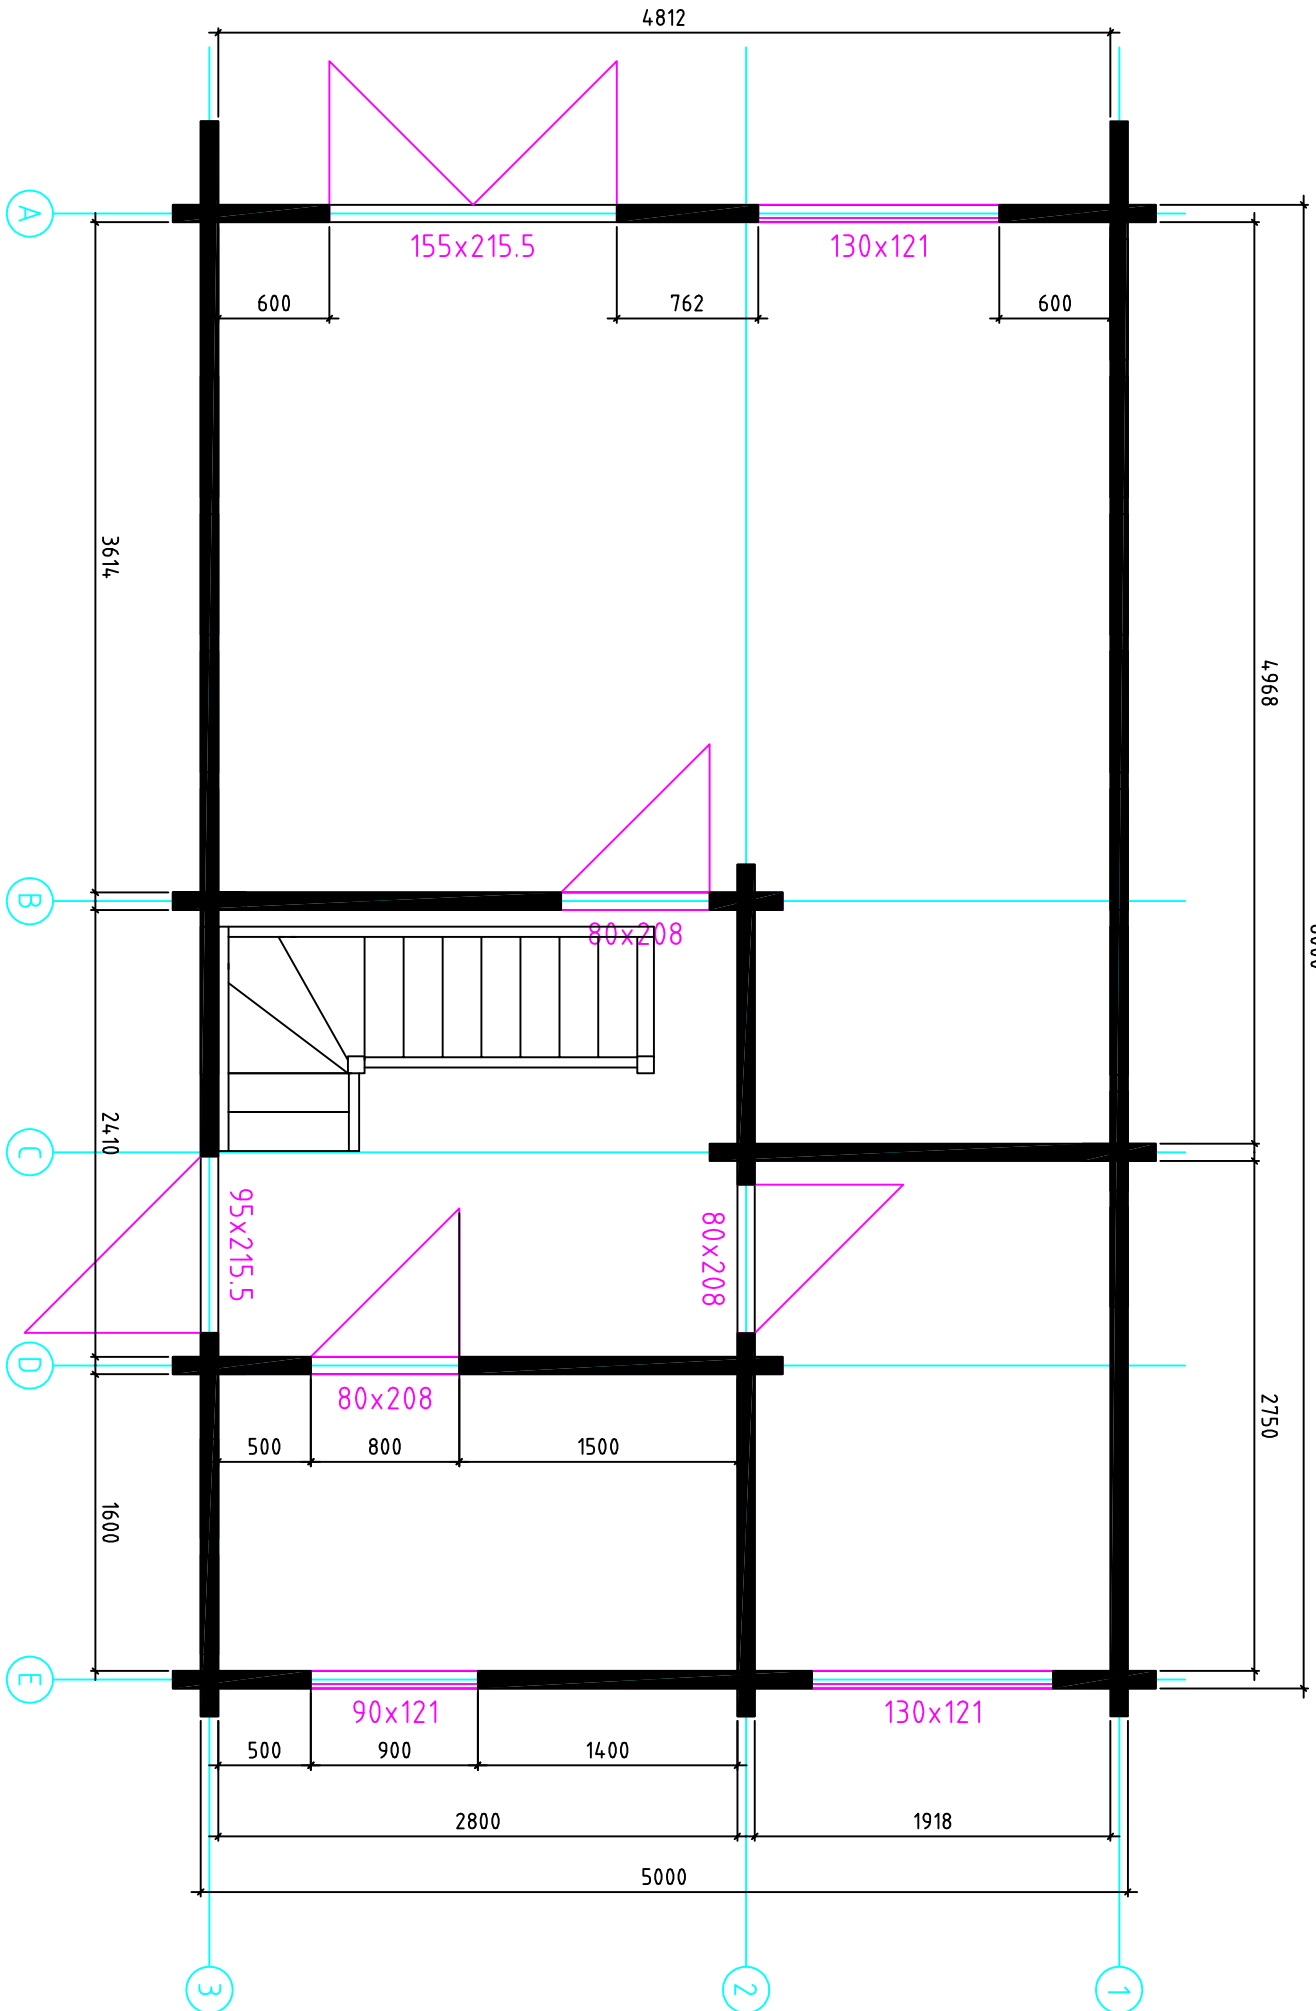



Fjord de Lux mit KS / 94 / 12

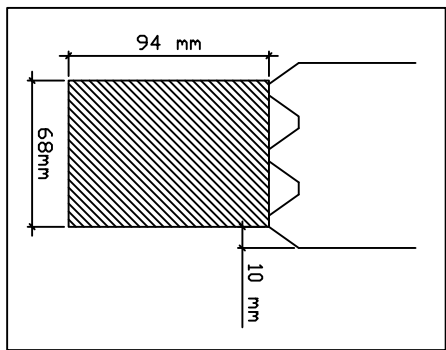


Fjord de Lux mit KS / 94 / 12

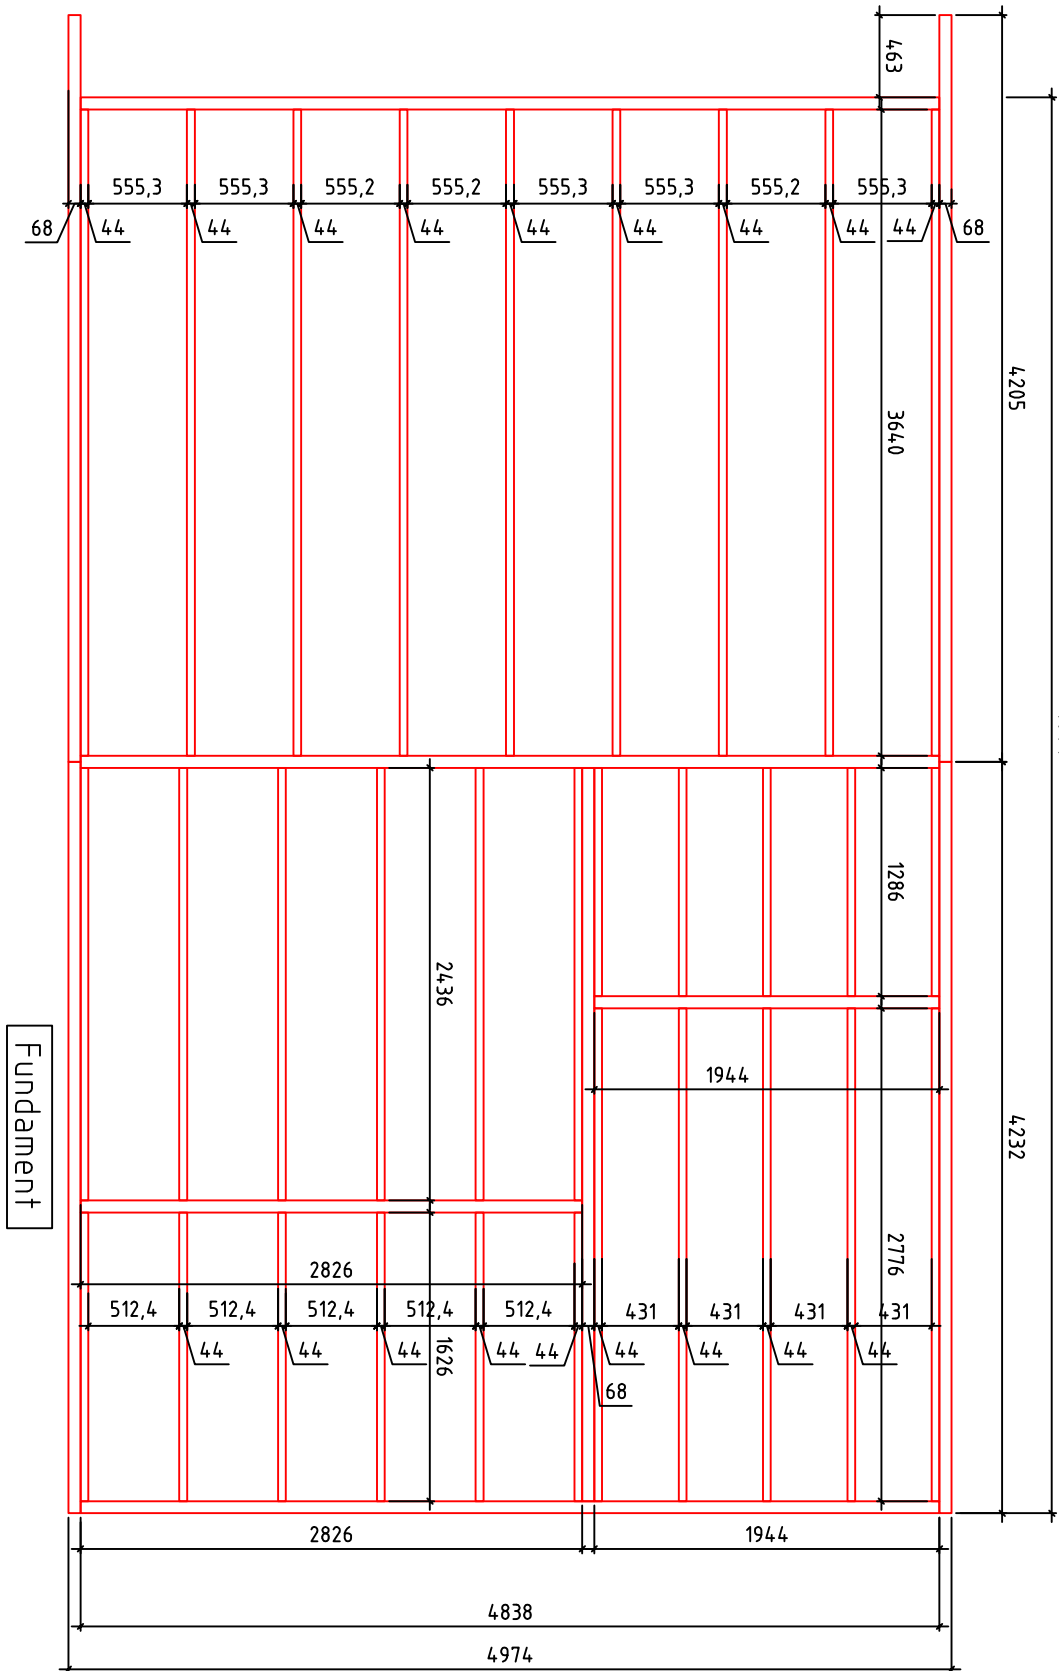

Fjord de Lux mit KS / 94 / 12

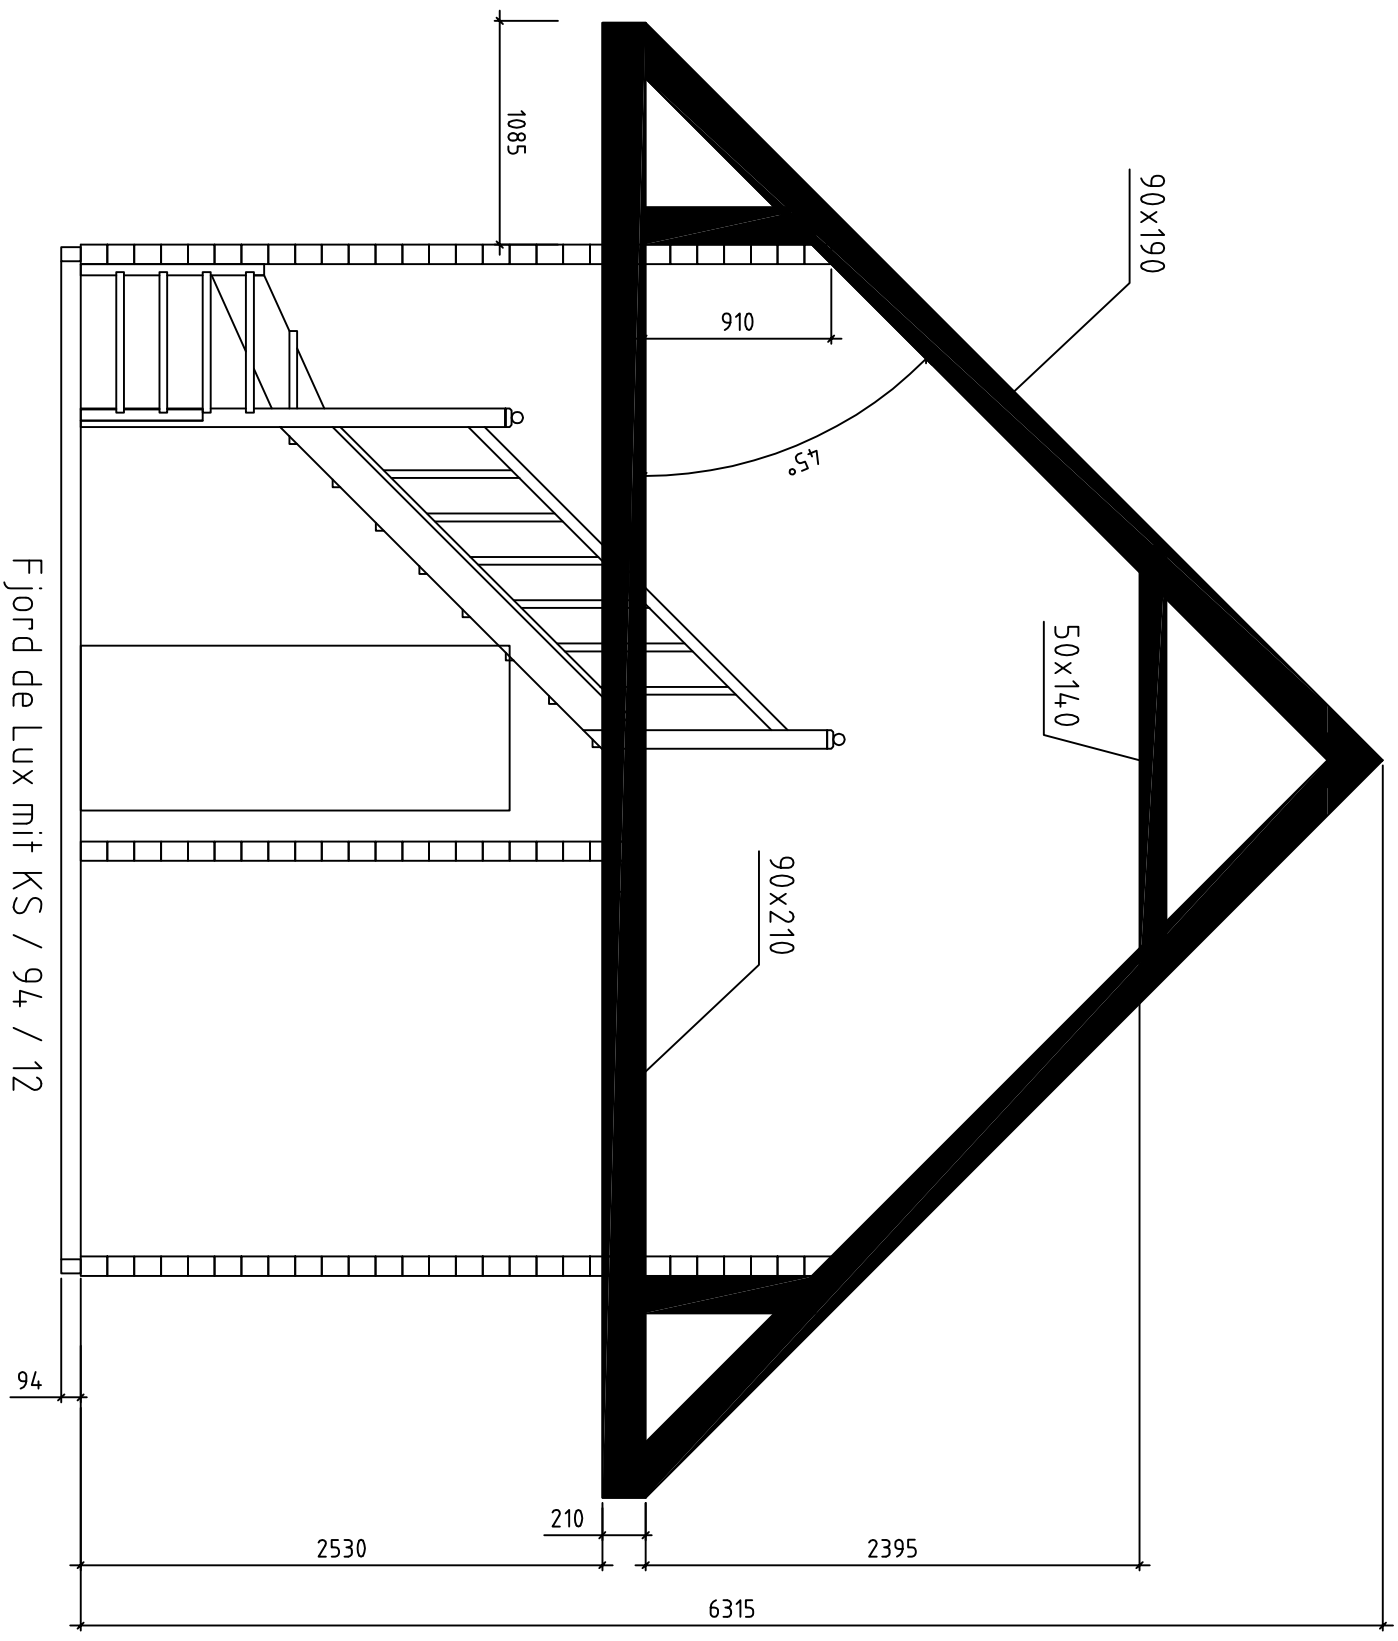

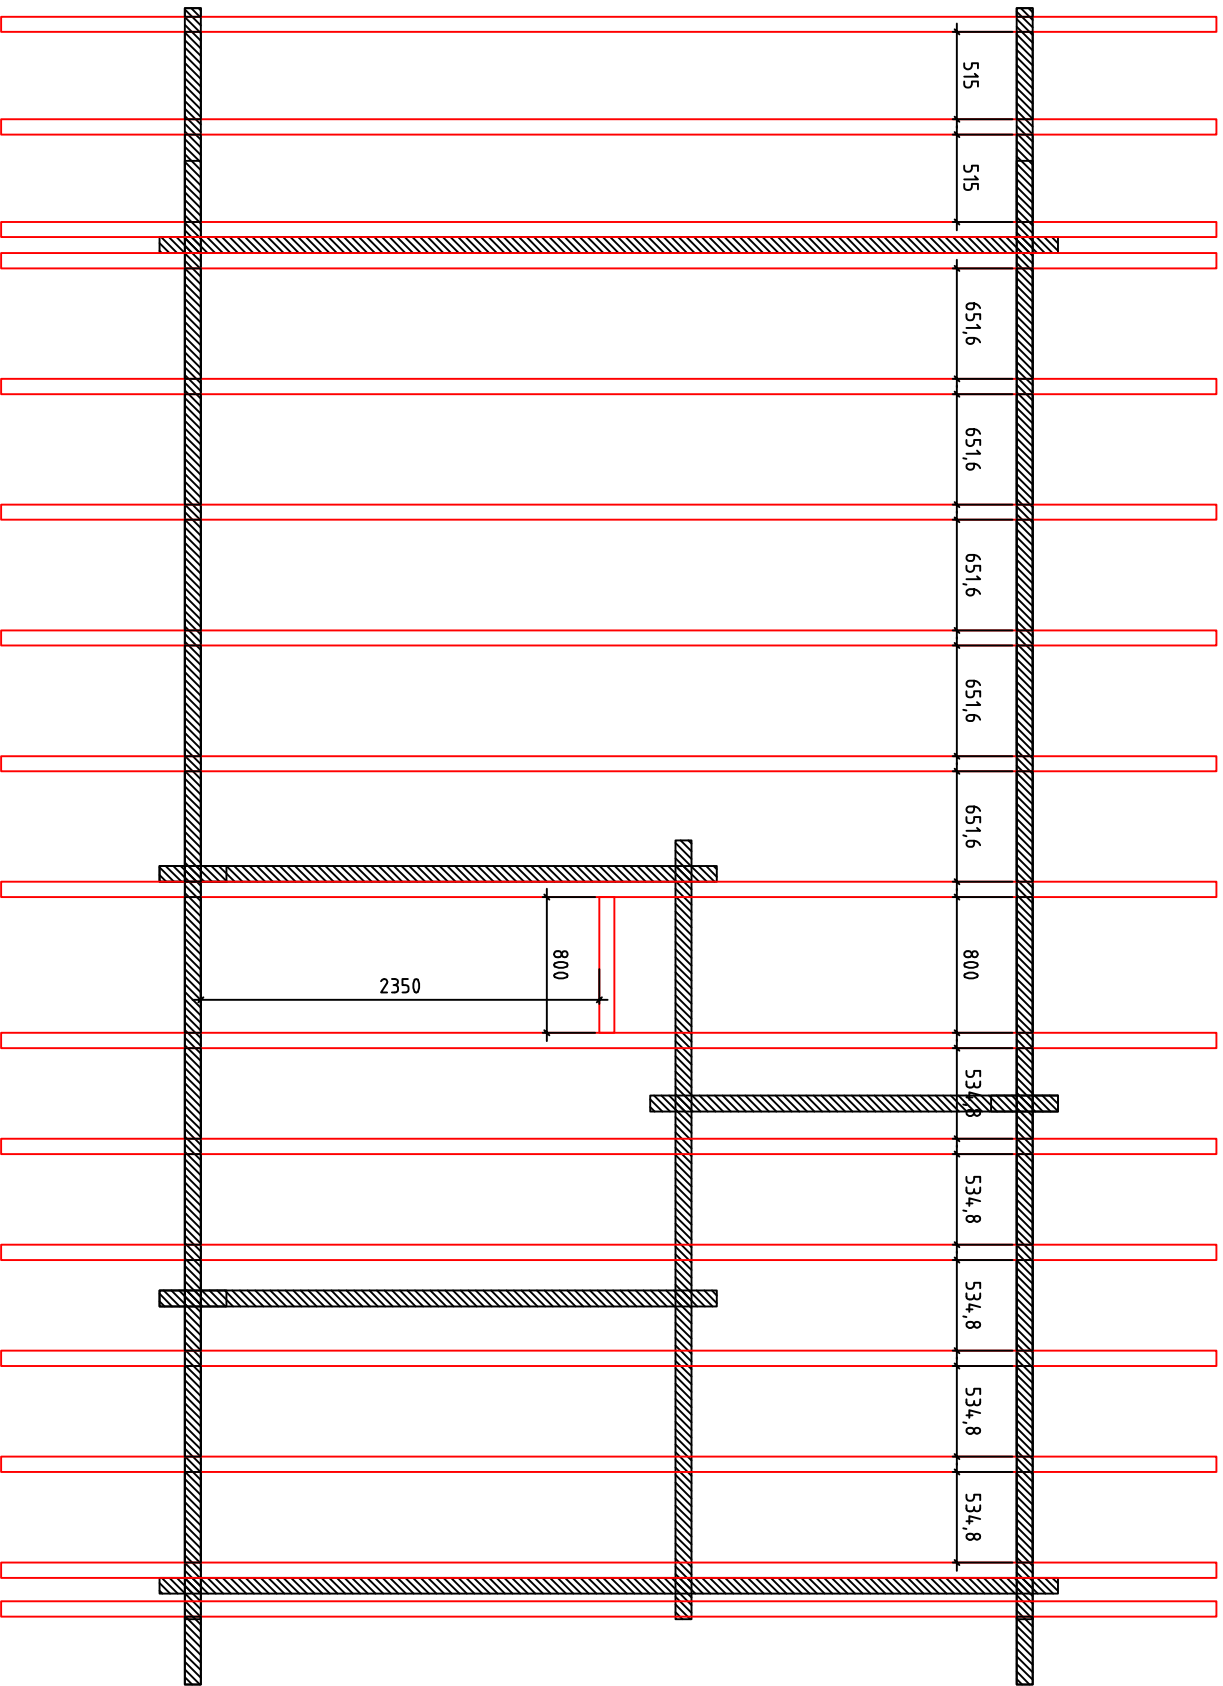

Deckenbalken 90x210