




Malmö mit Terrasse +SB / 70 / 09 /

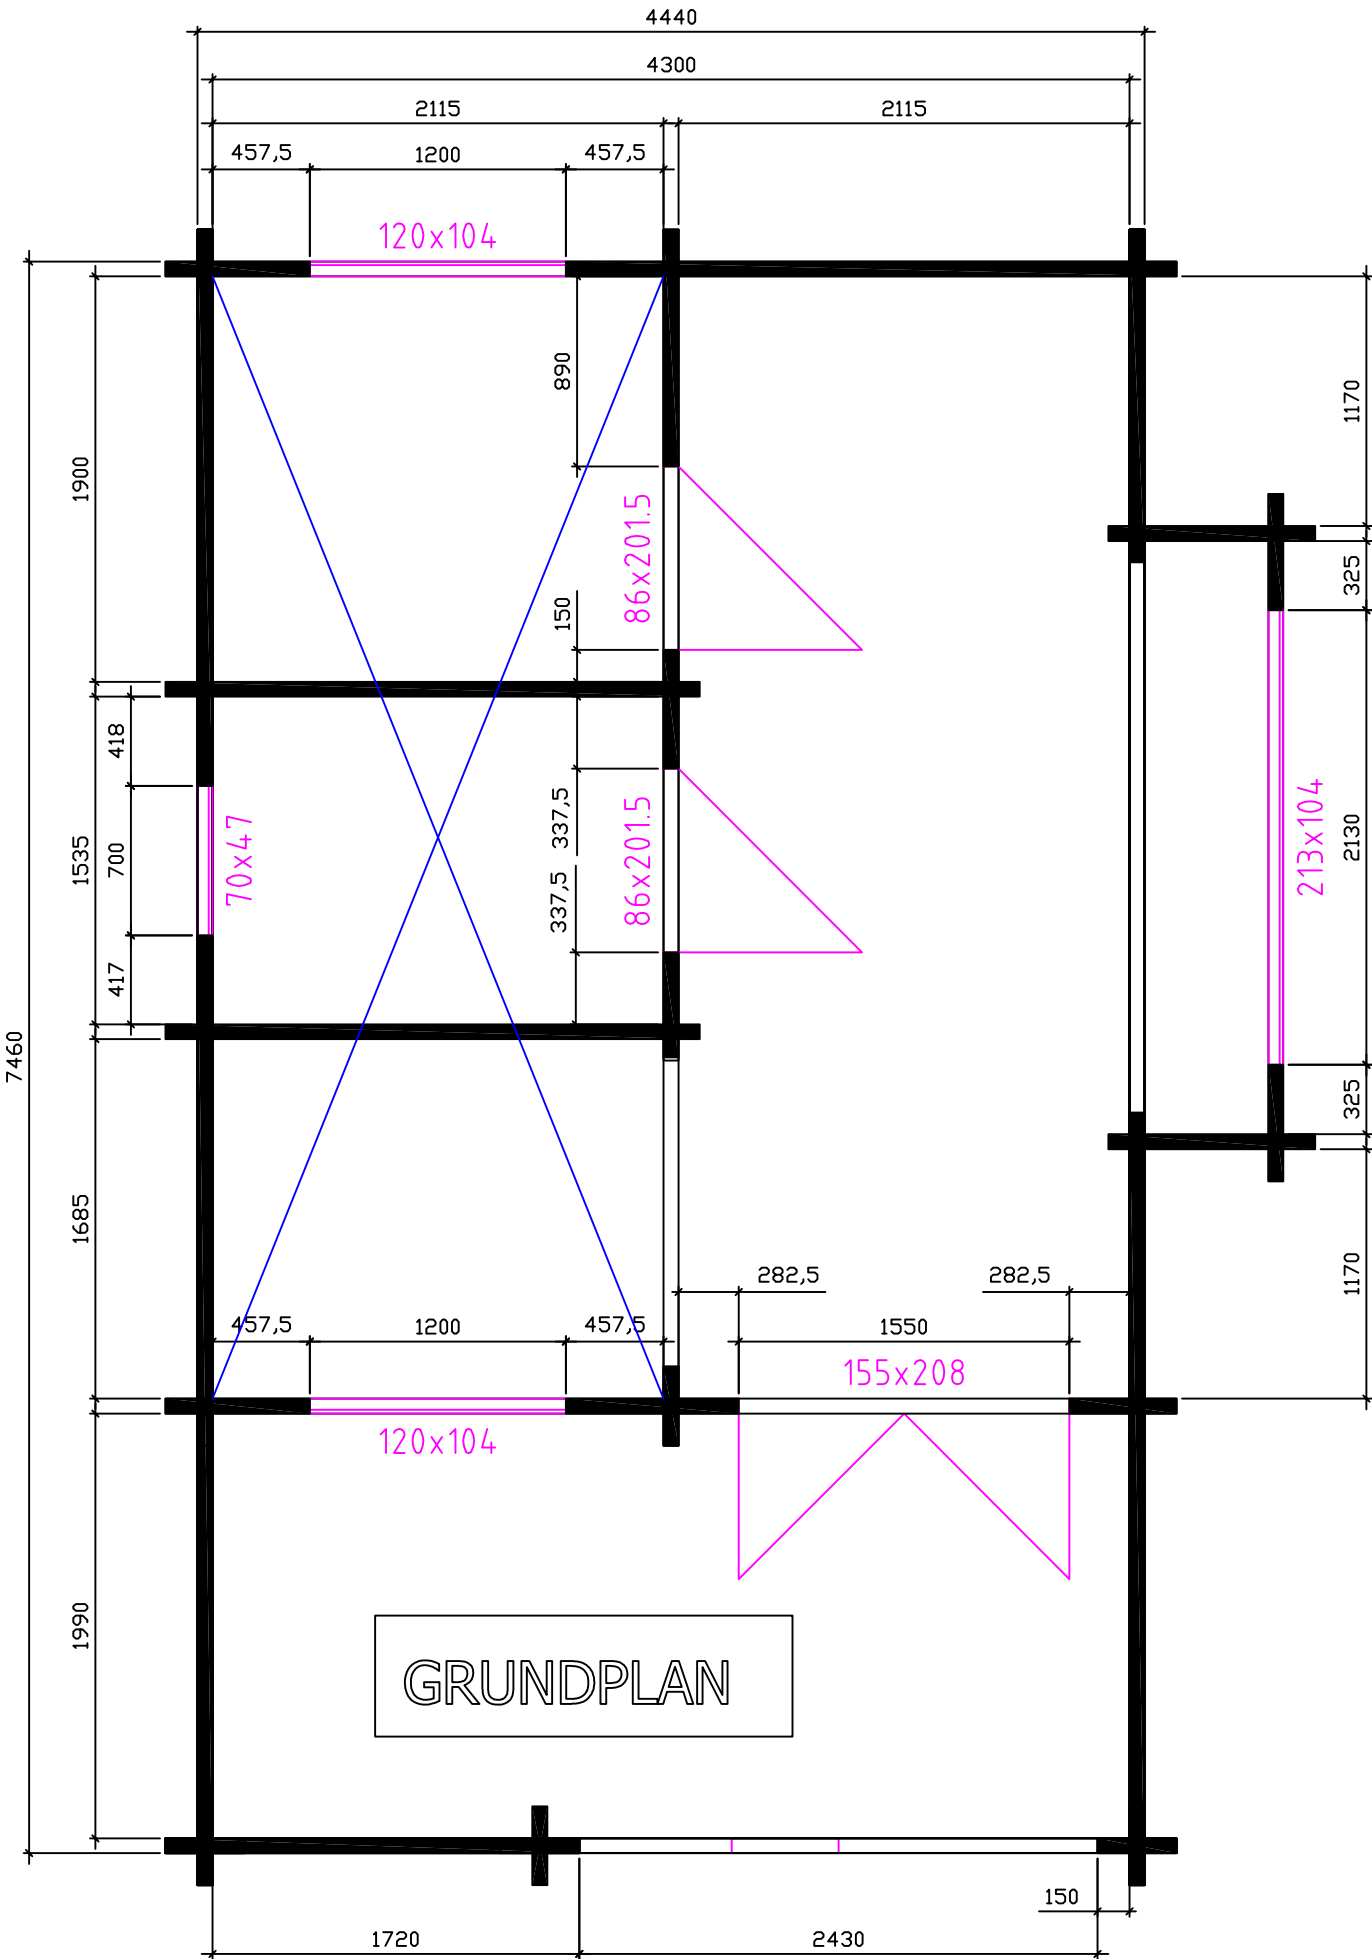

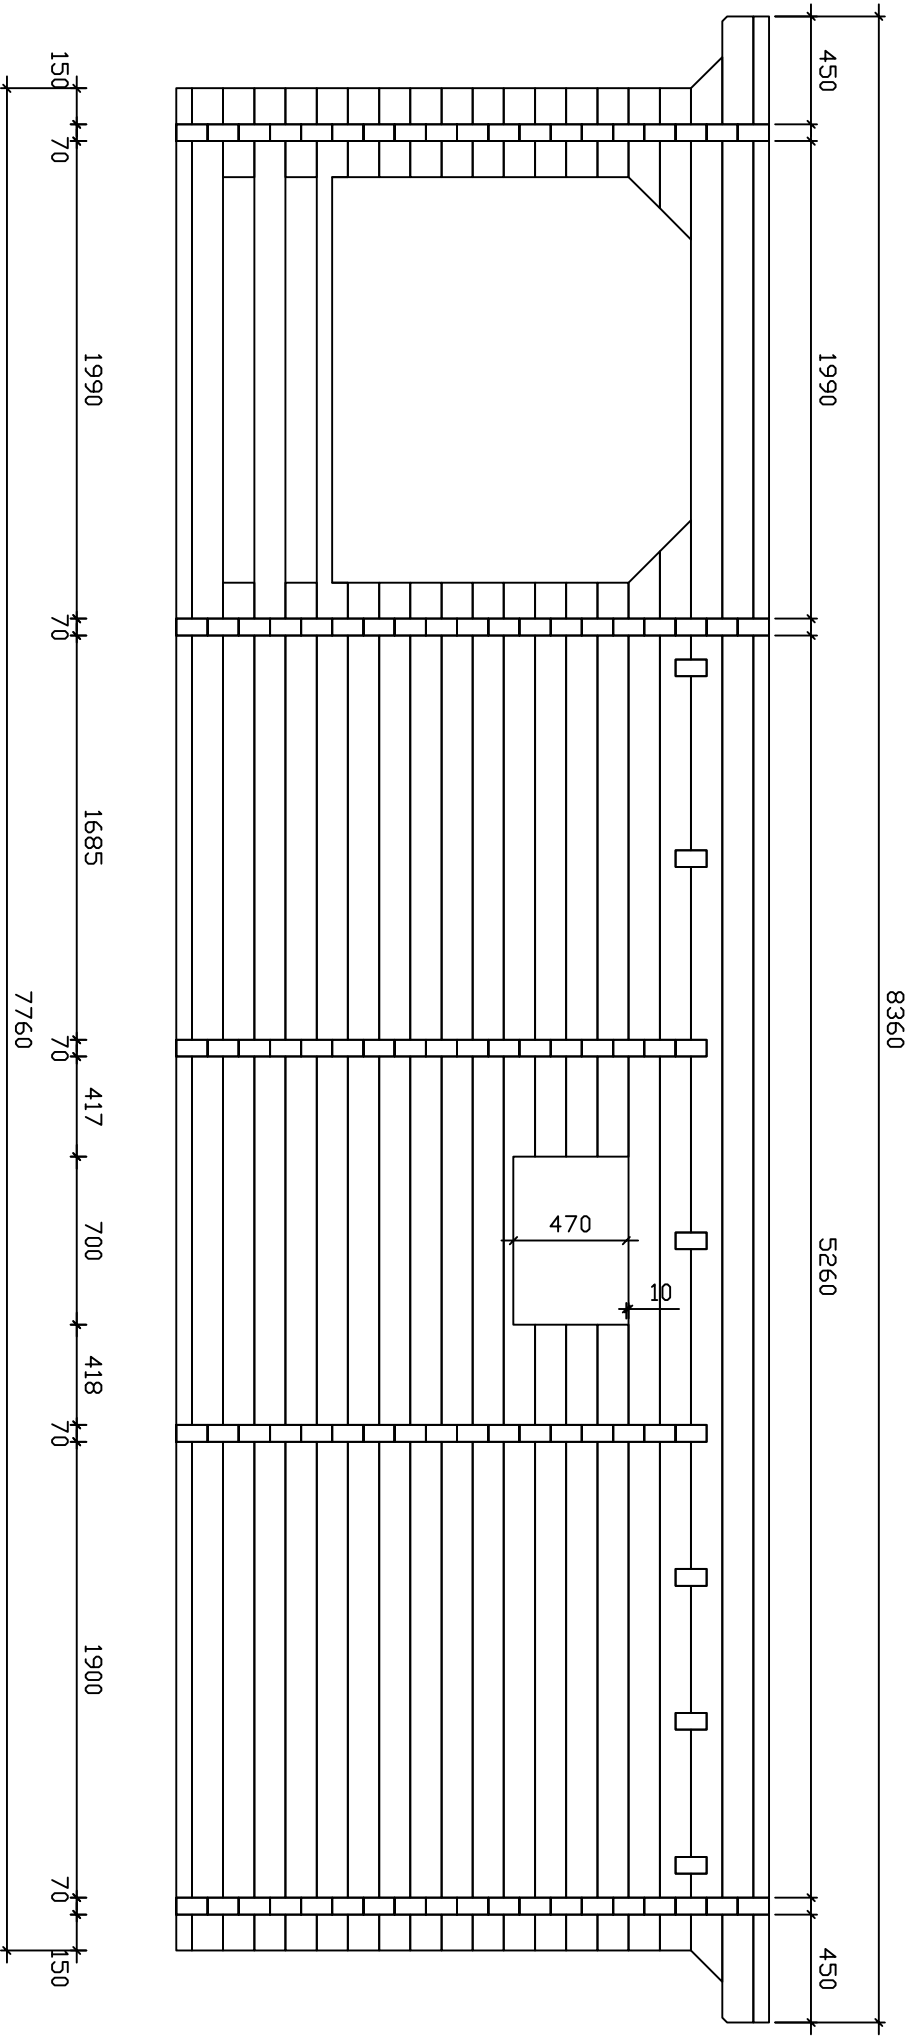

Malmo mit Terrasse +SB / 70 / 09 /

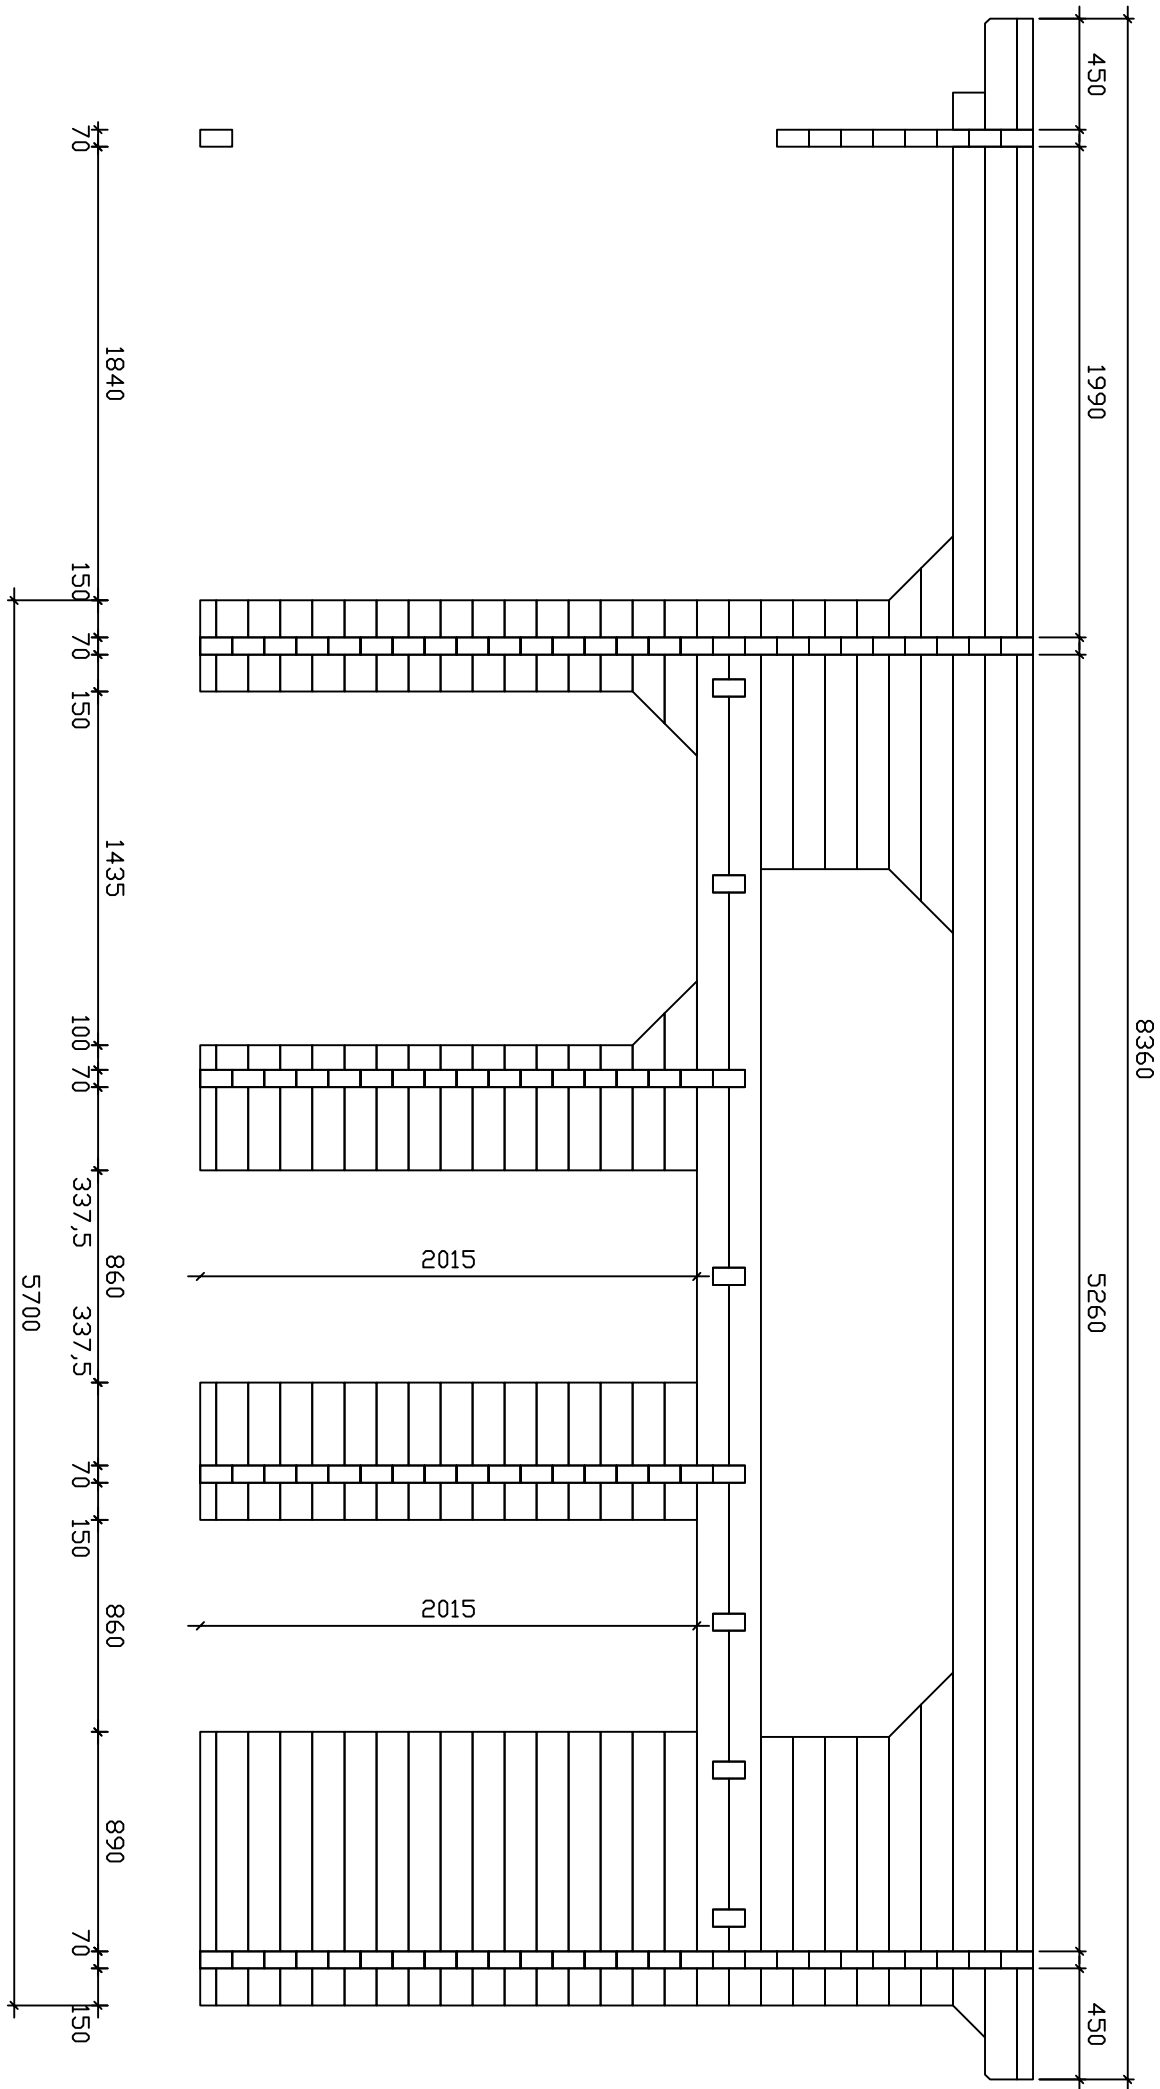

Malmö mit Terrasse + SB / 70 / 09 /

Malmö mit Terrasse + SB / 70 / 09 /

