


Doppelgarage / 94 Koester

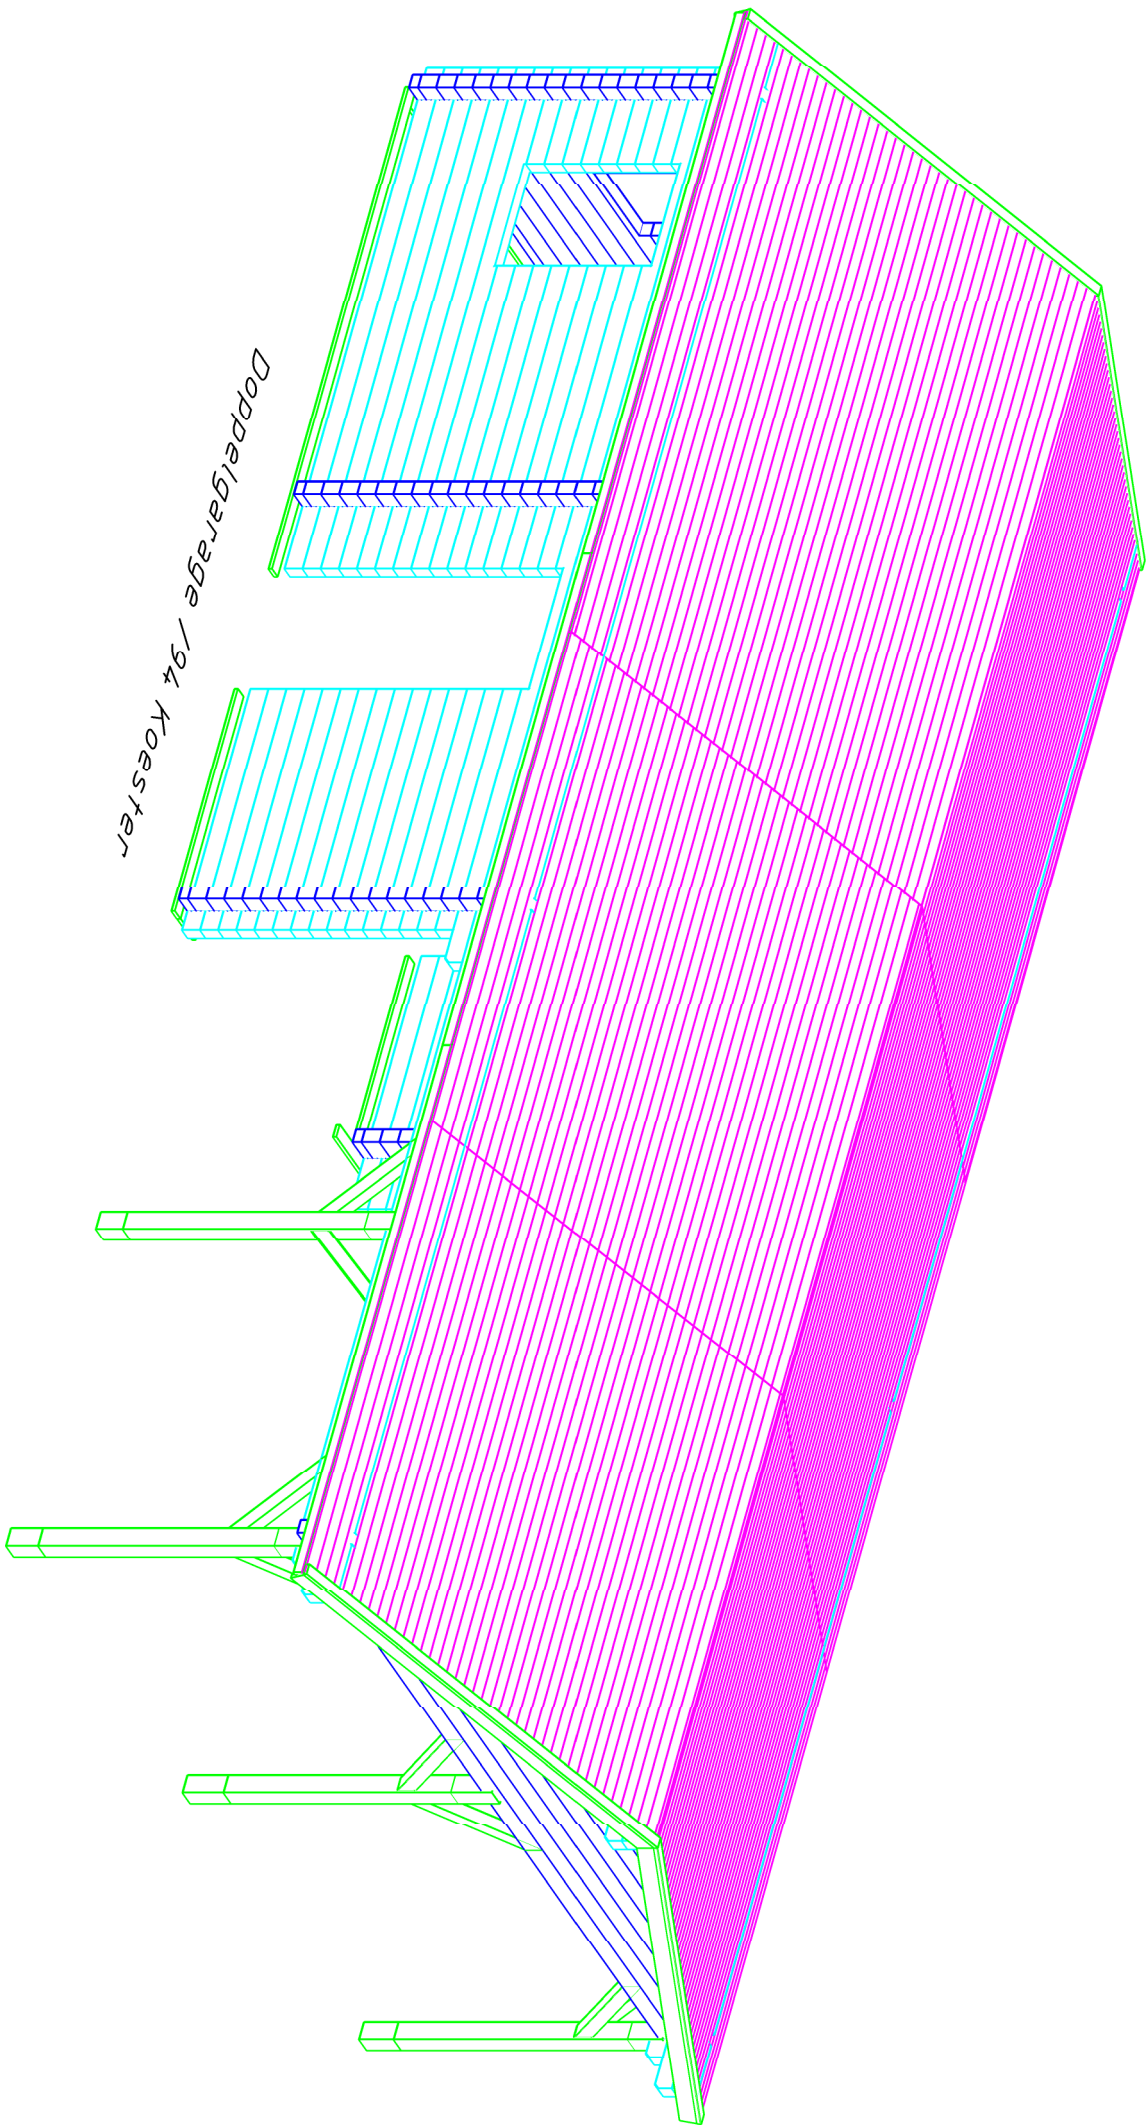

Doppelgarage 1/94 Koester

Doppelgarage/94 Koester

6496

90x18

6188

3004

1502

3004

3795

955


1746


1502

2476


2476

Verlegung

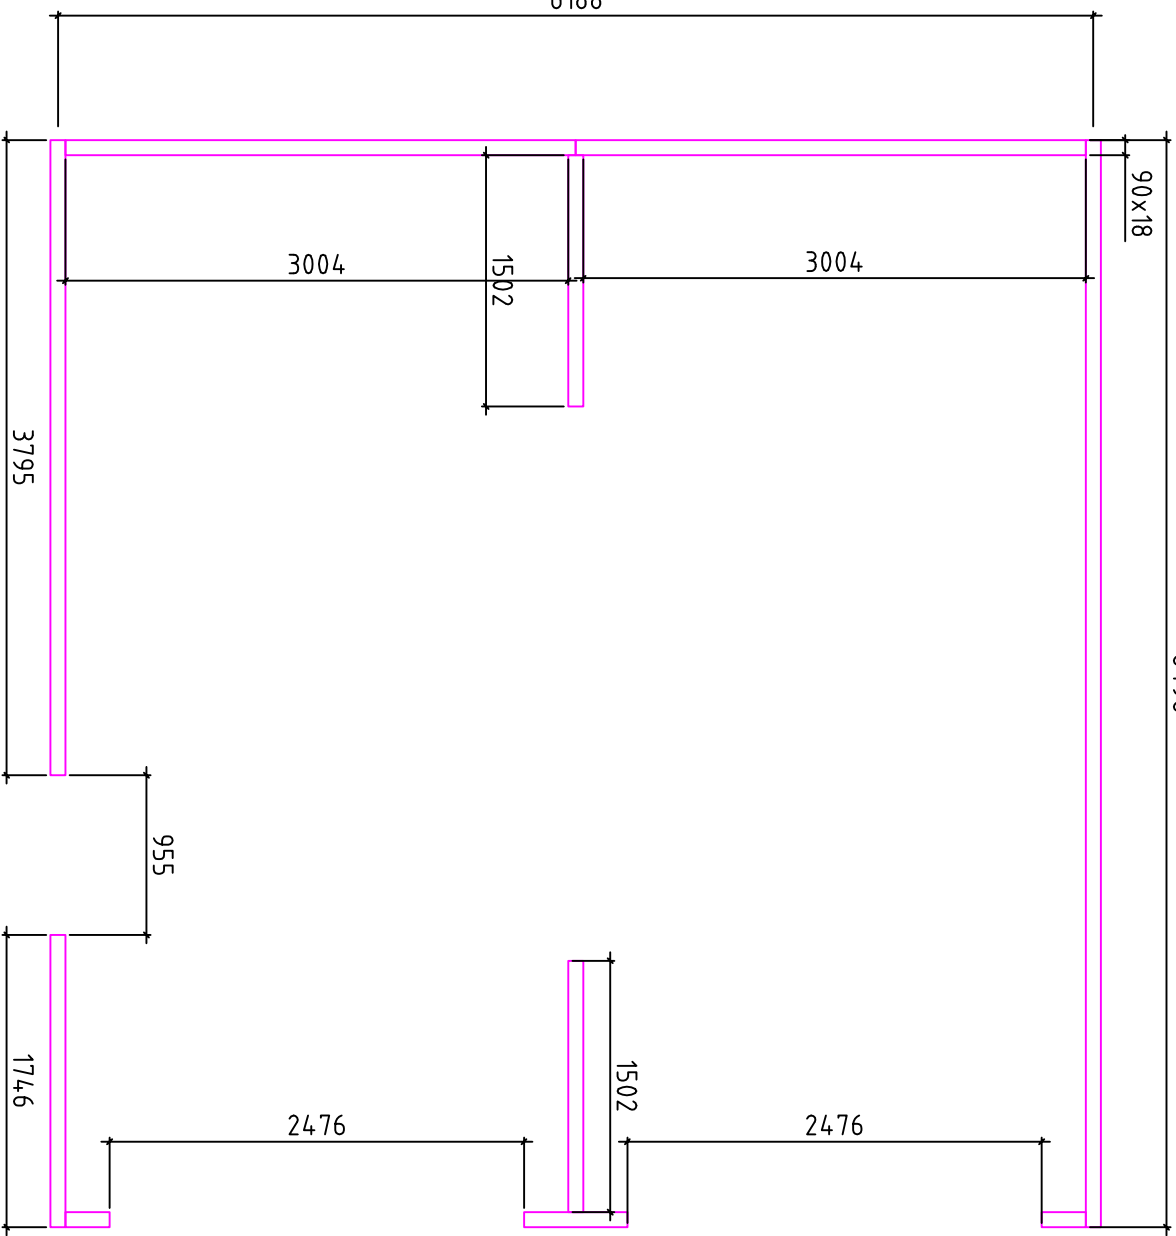


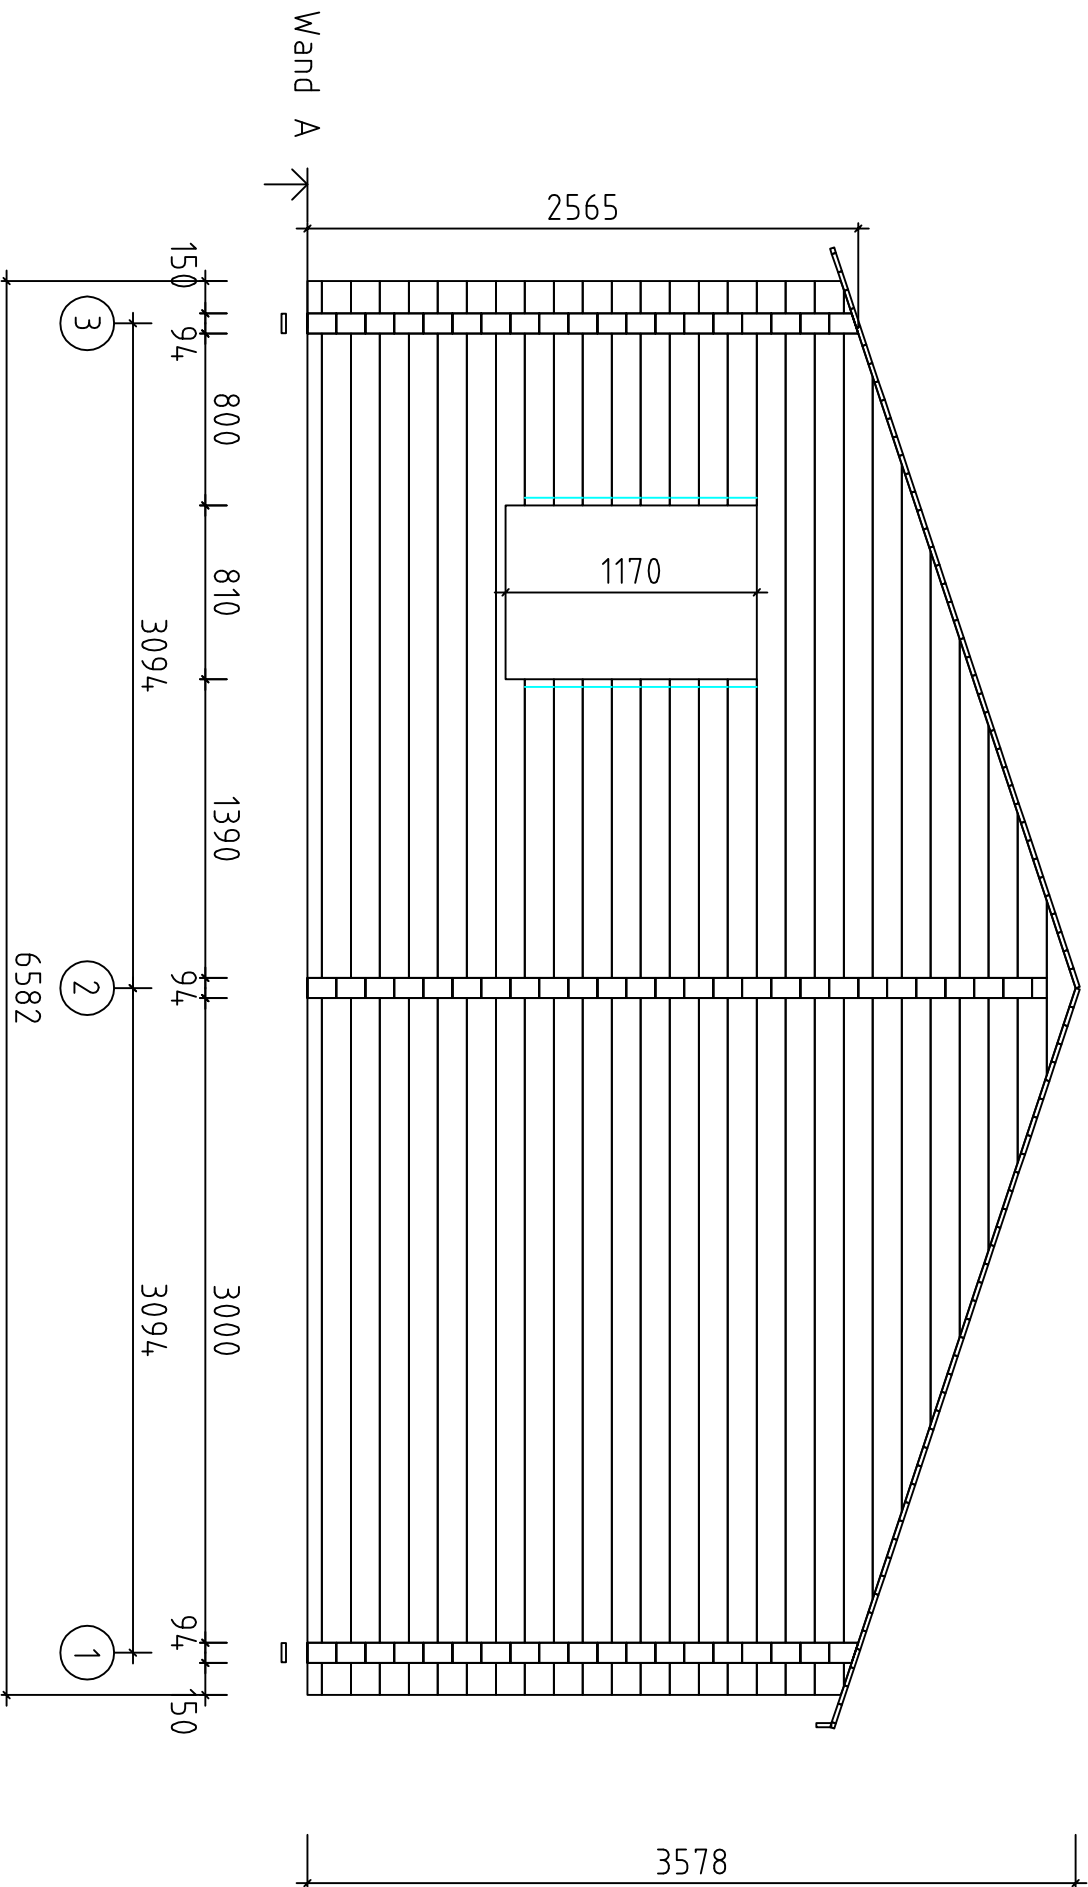

Doppelgarage/94 Koester

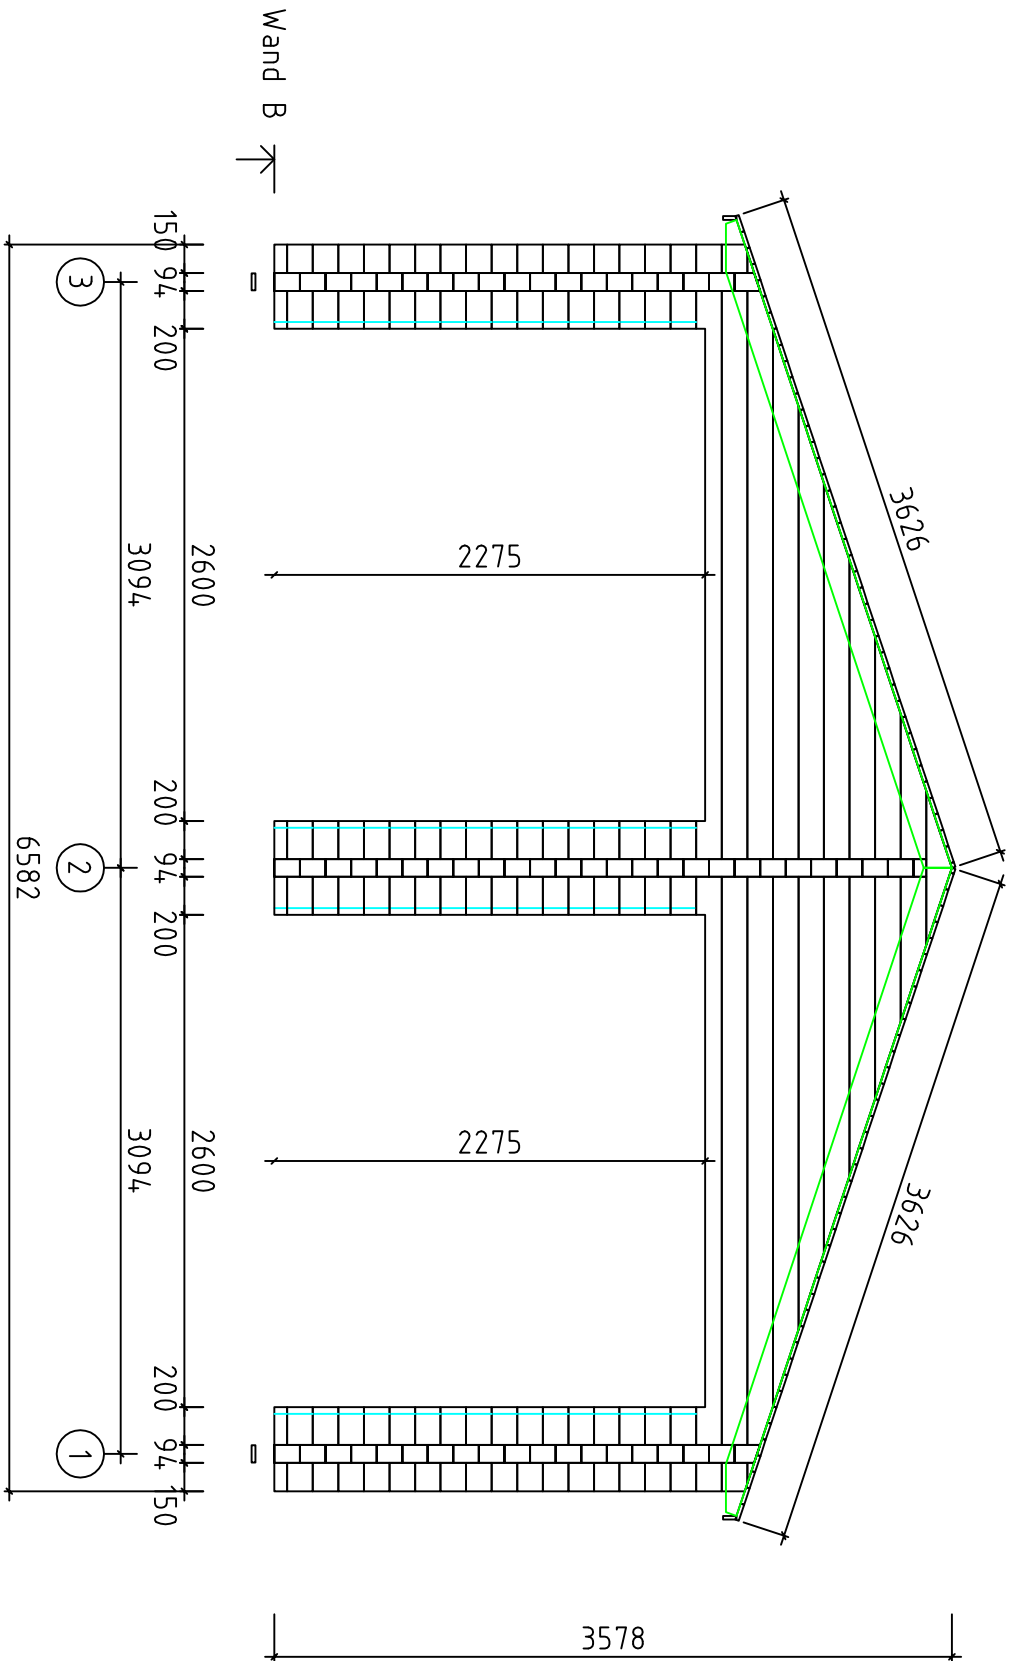

Doppelgarage/94 Koester

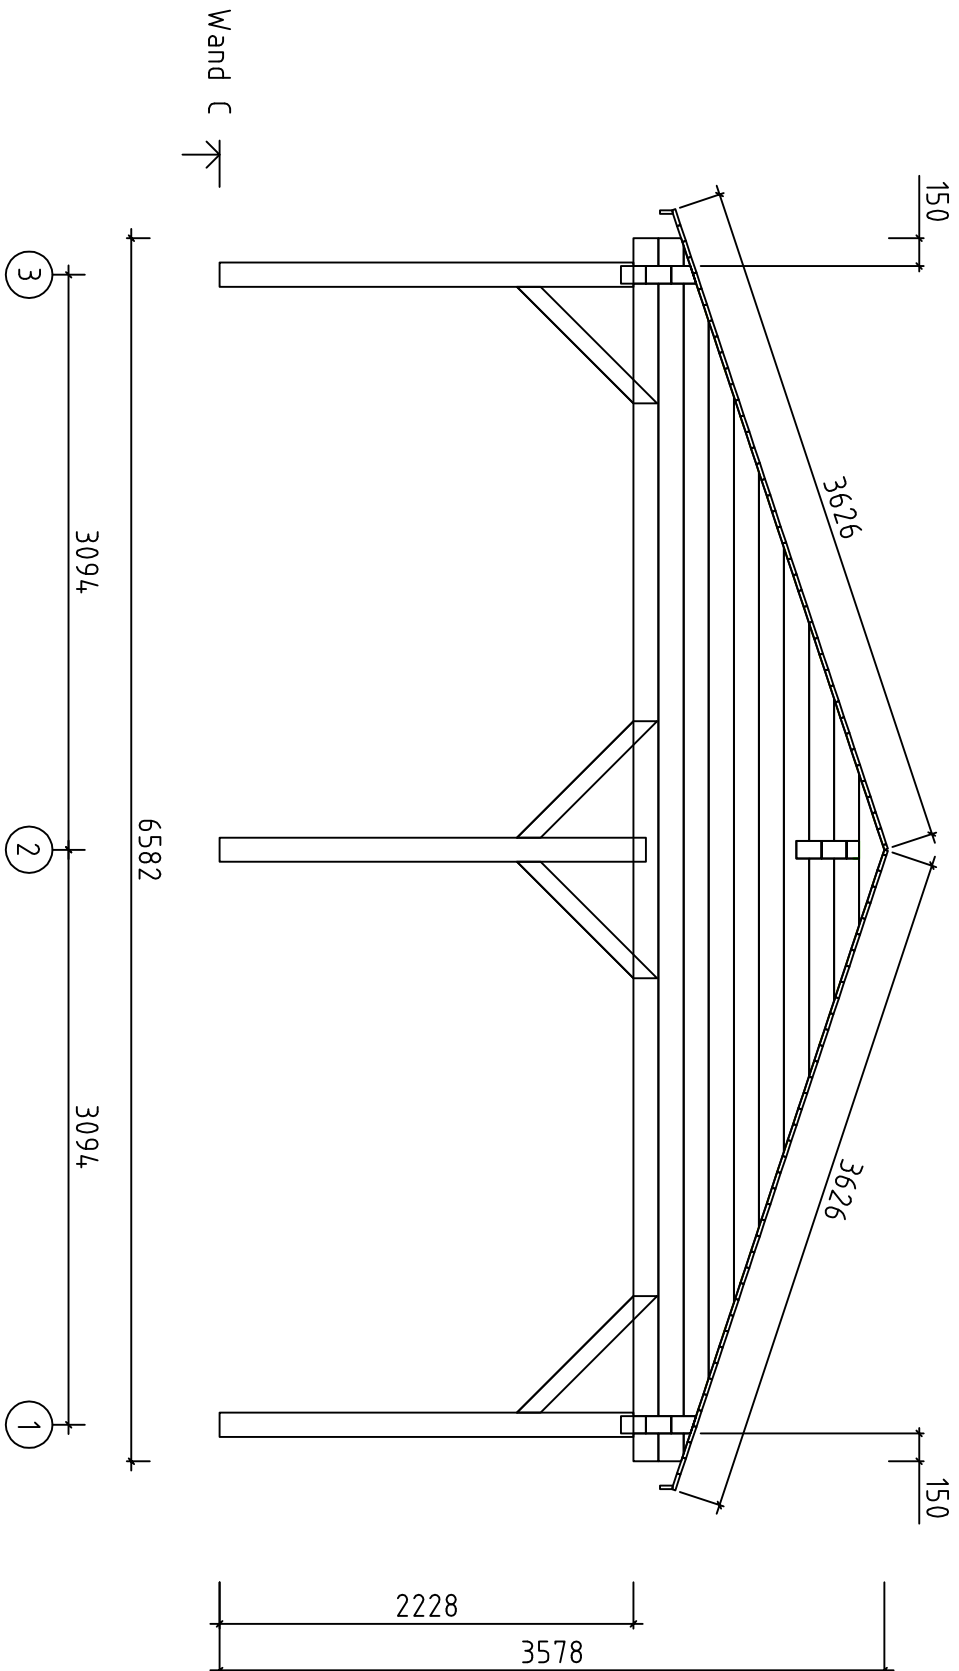

Doppelgarage/94 Koester

