




Garage mit Pultdach / 70 / 16 /

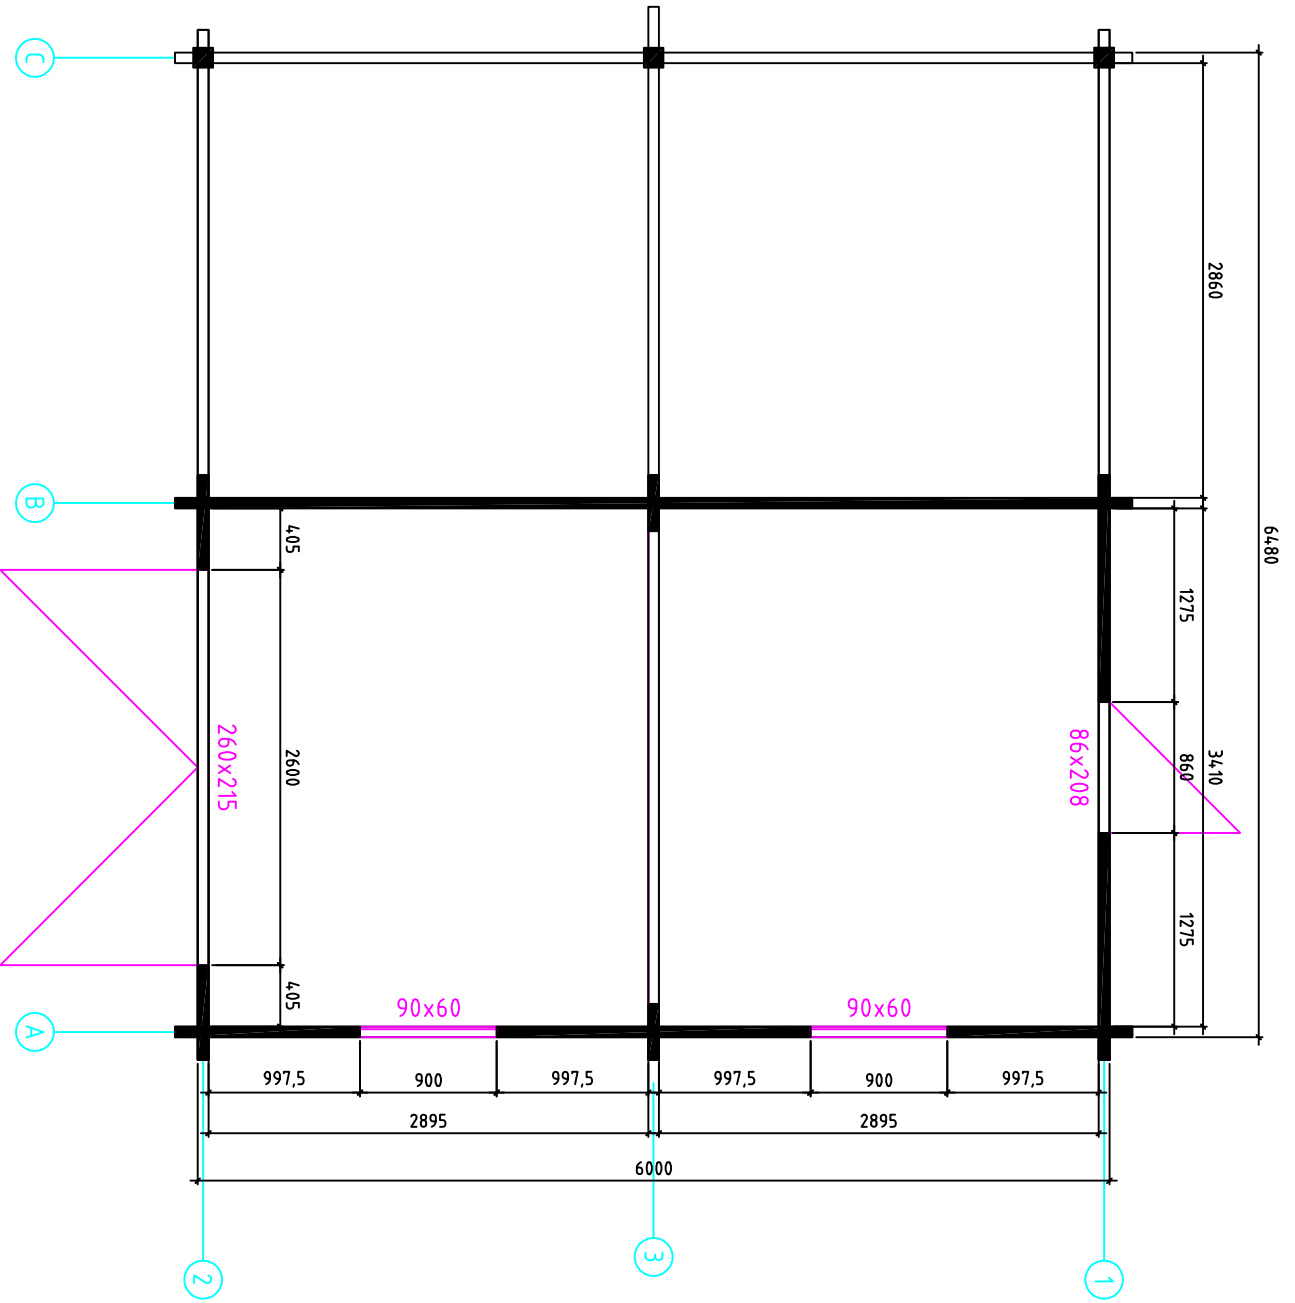


Garage mit Pultdach / 70 / 16 /

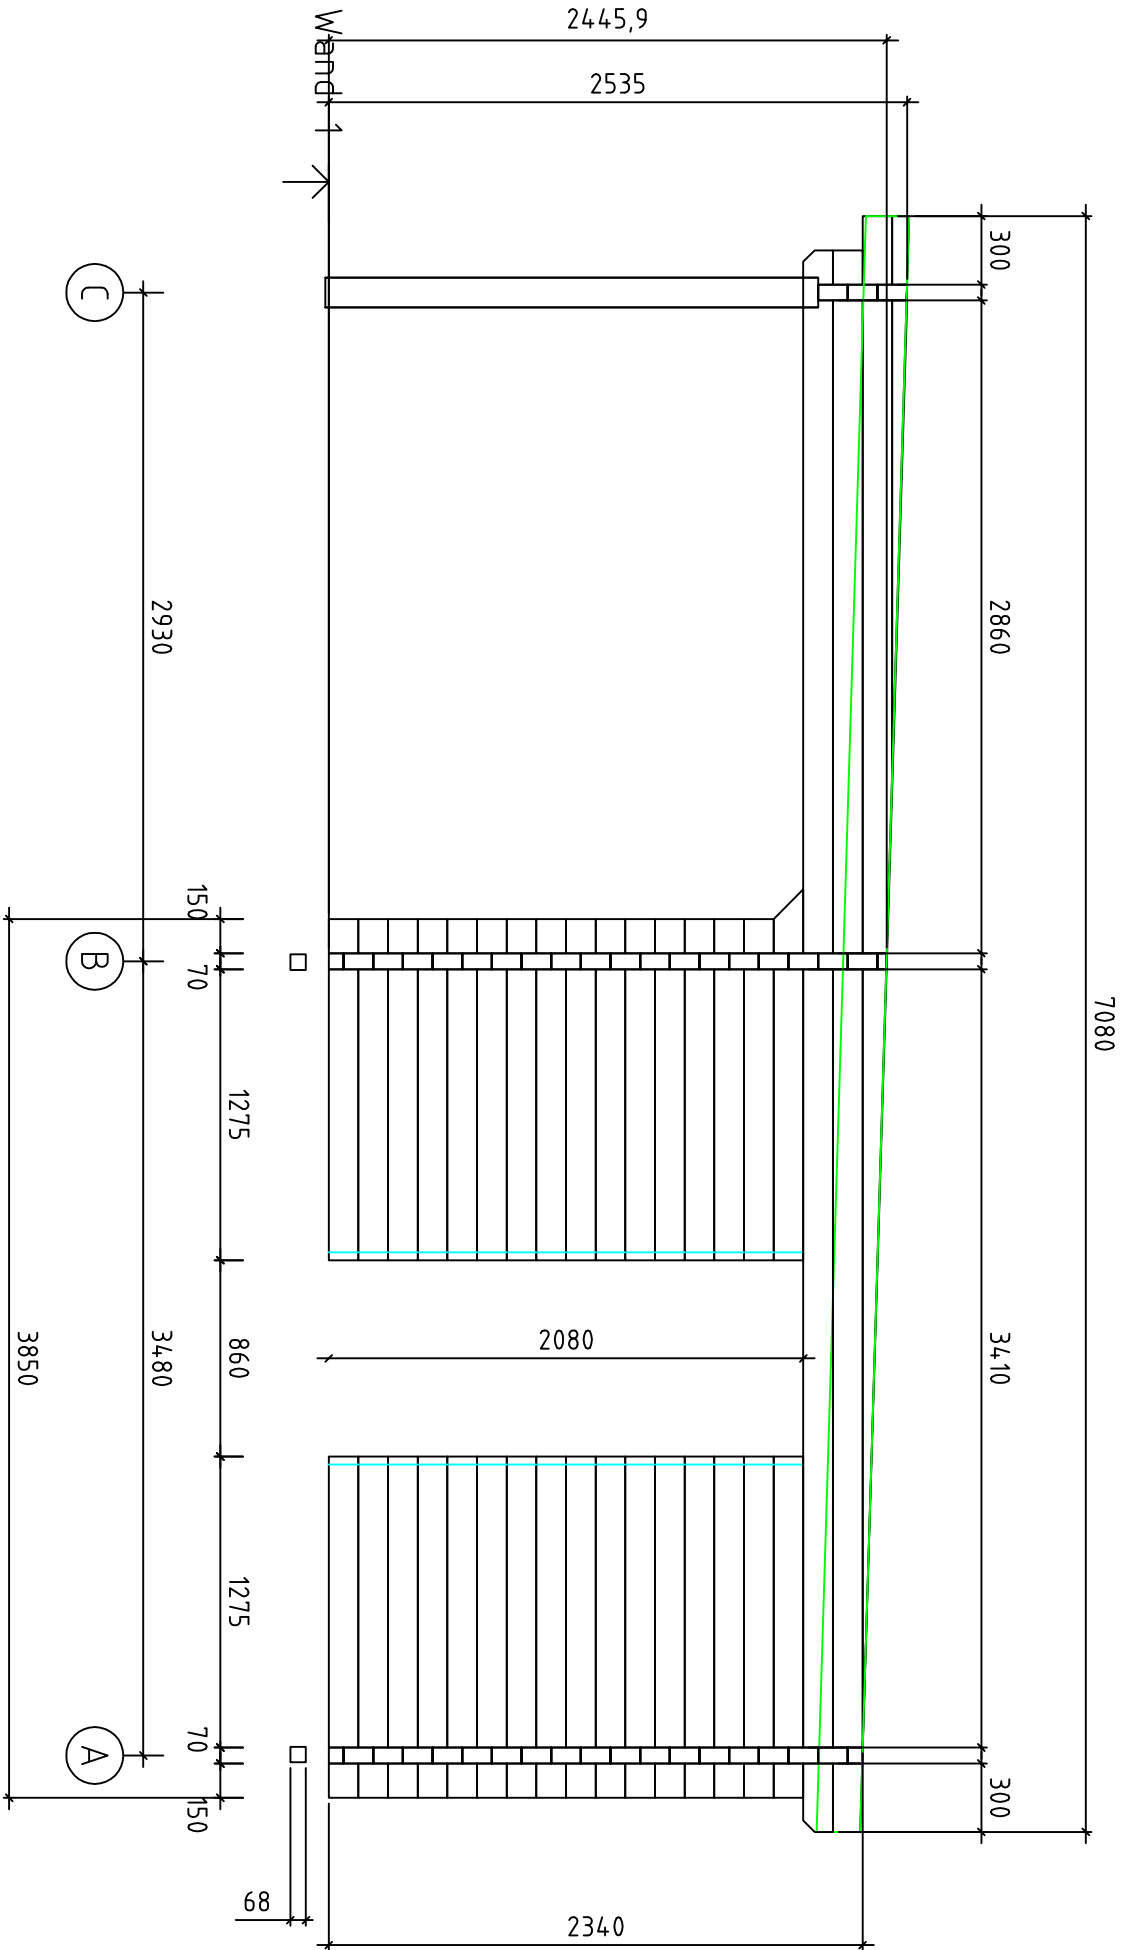

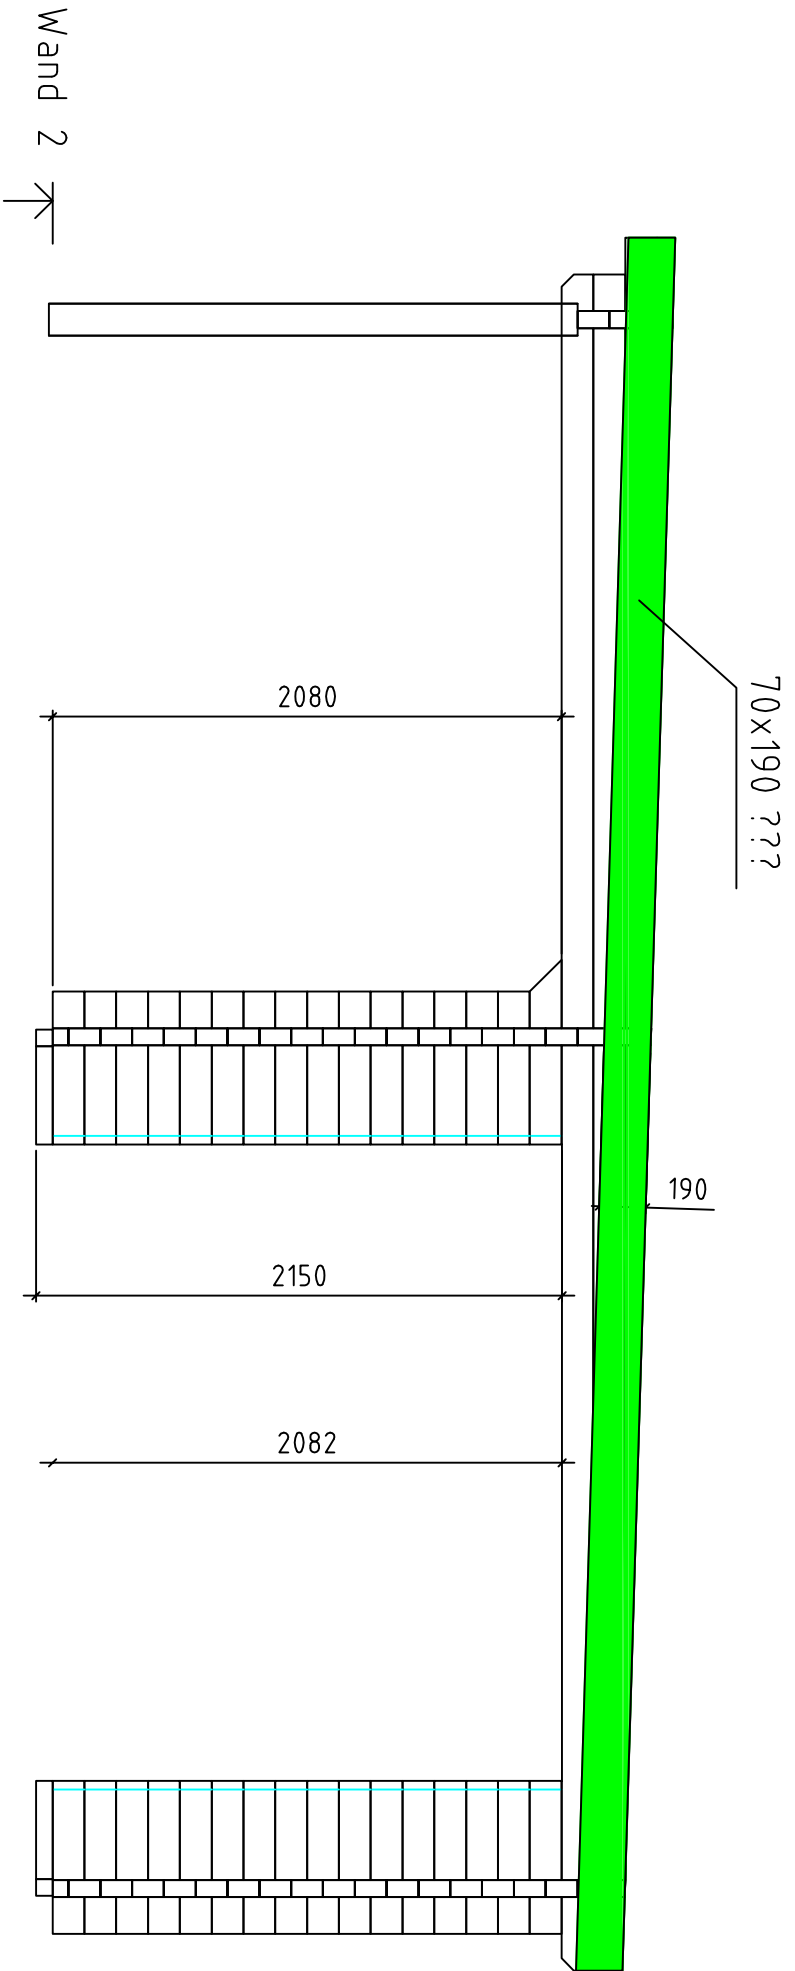


Garage mit Pultdach / 70 / 16 /


Wand 3 ↗

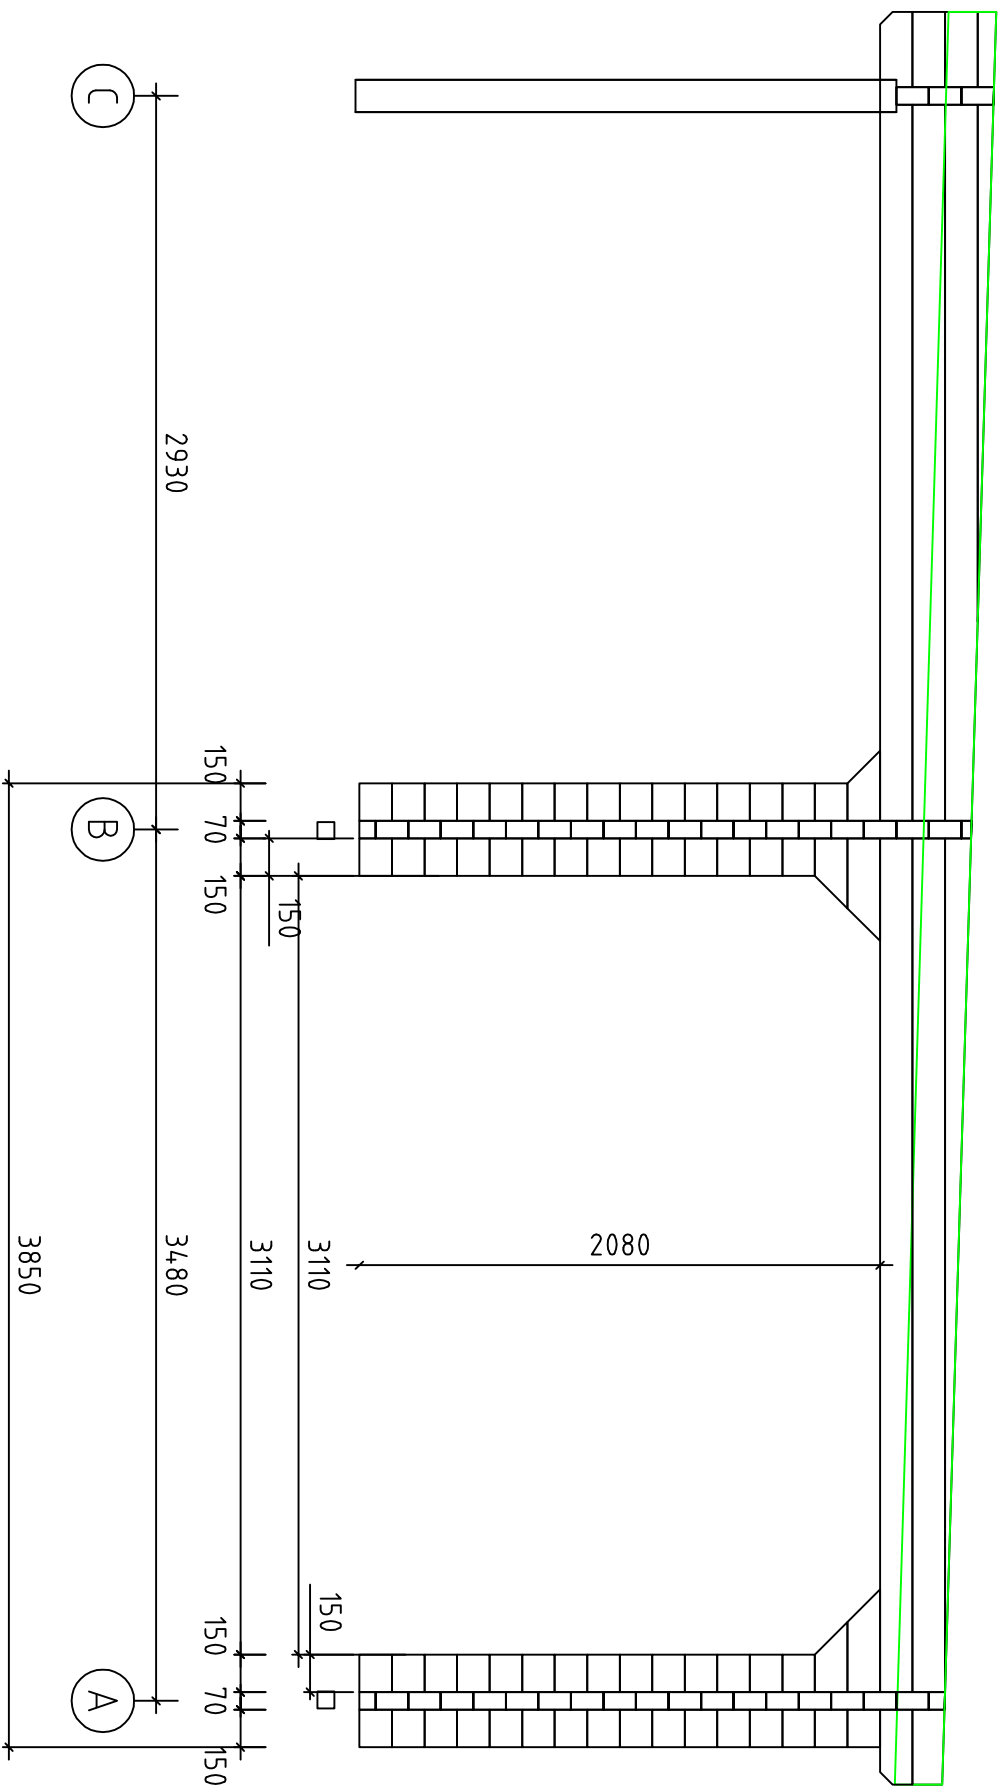

Garage mit Pultdach / 70 / 16 /

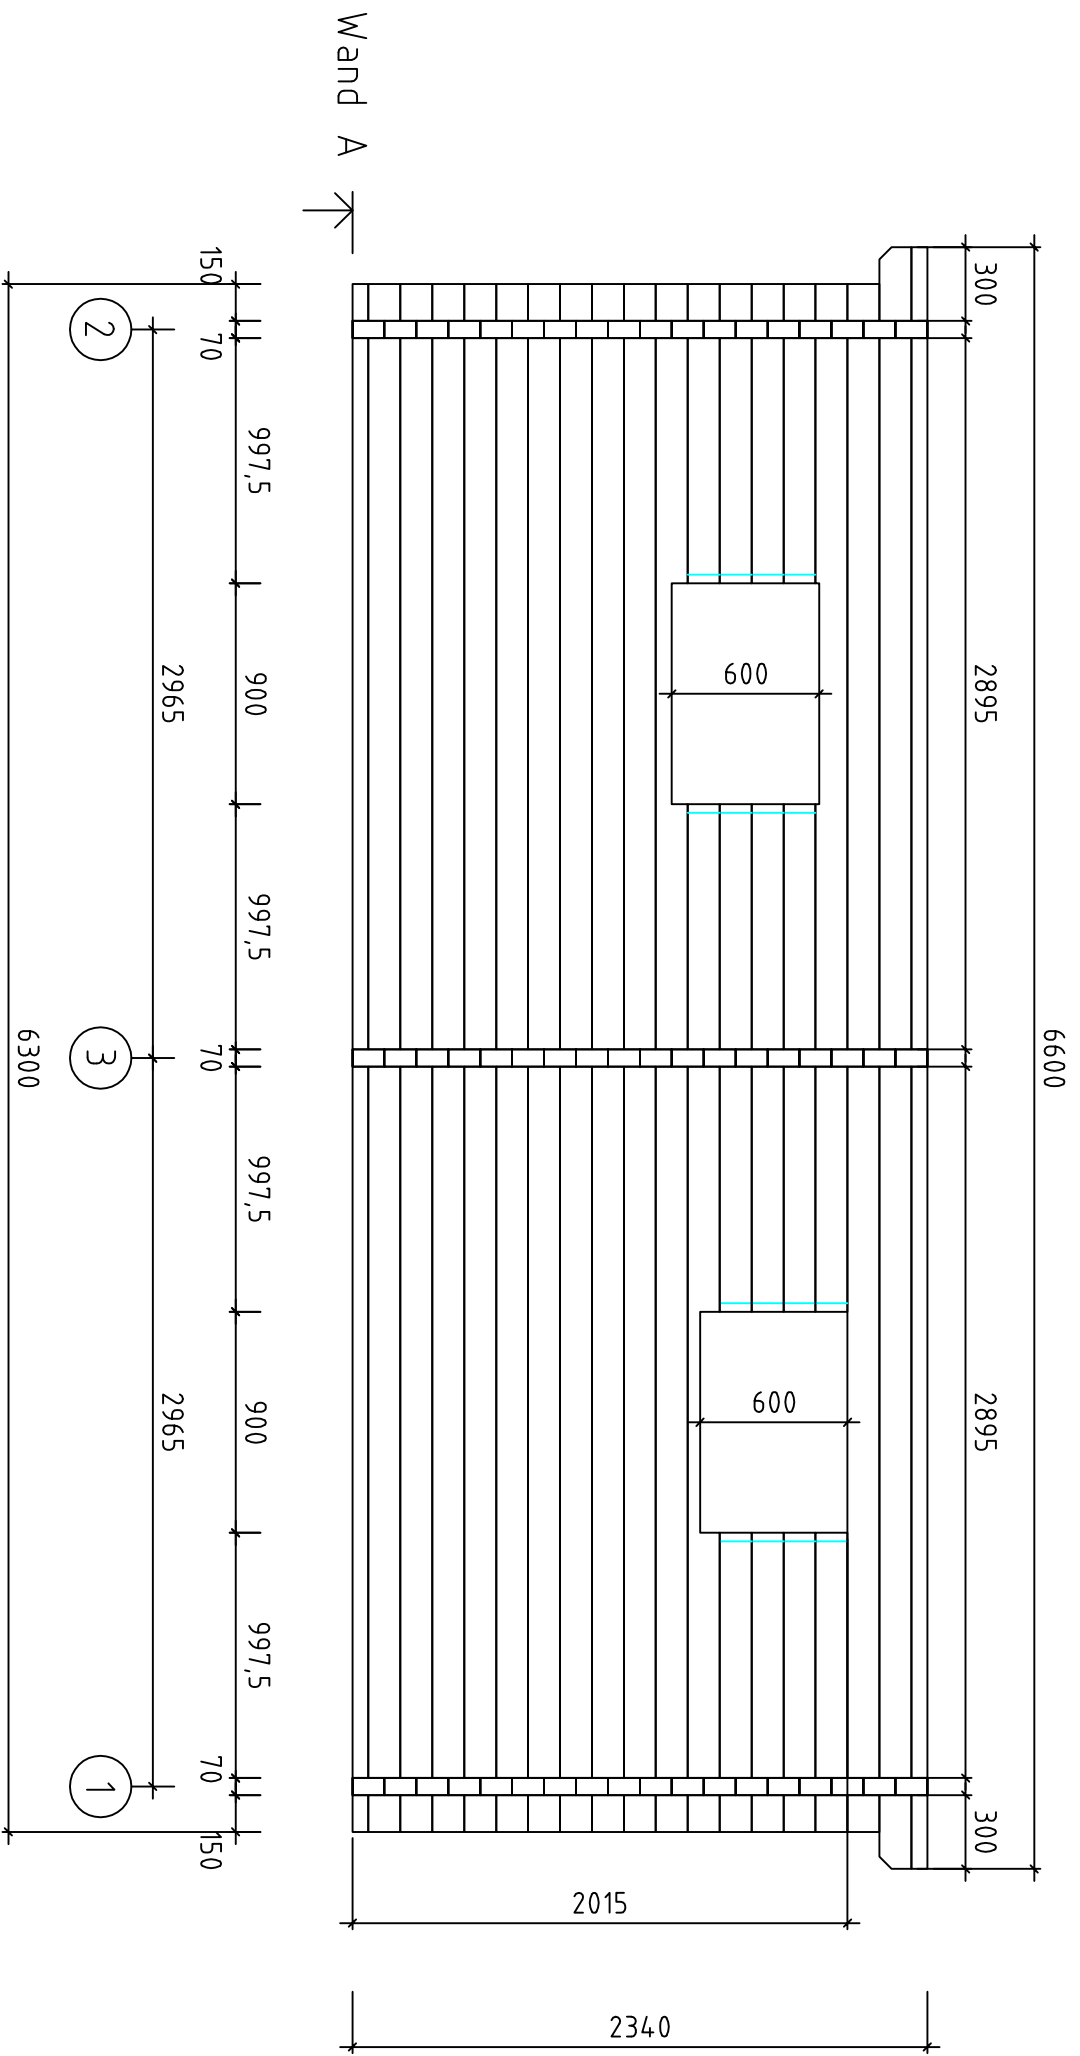

Garage mit Pultdach / 70 / 16 /

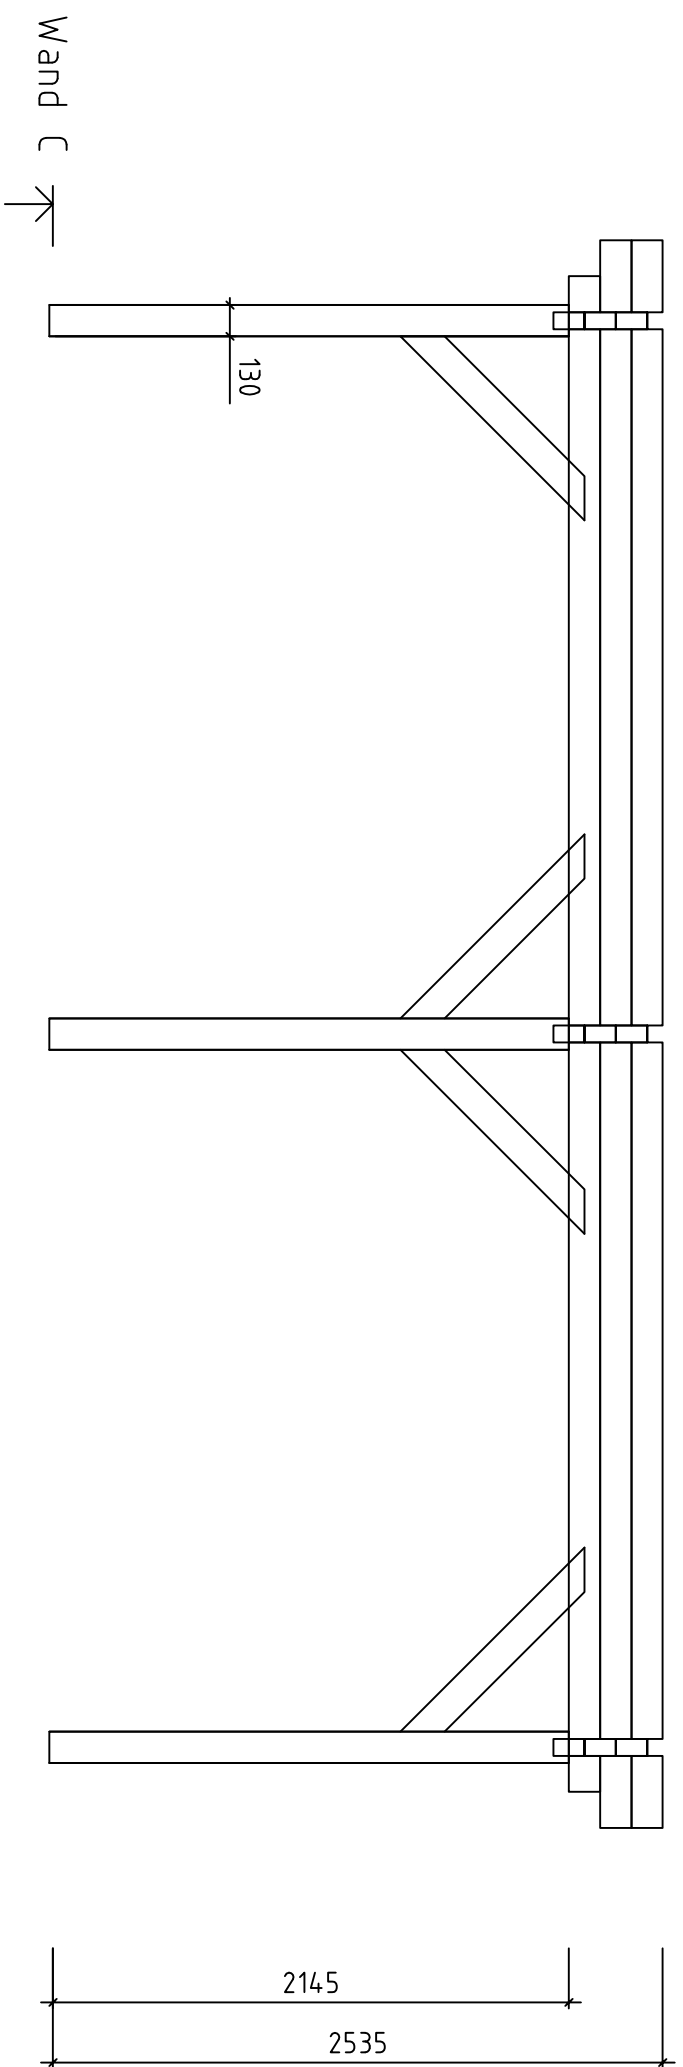

Garage mit Pultdach / 70 / 16 /