



Berlin mit SB / 70 / 22

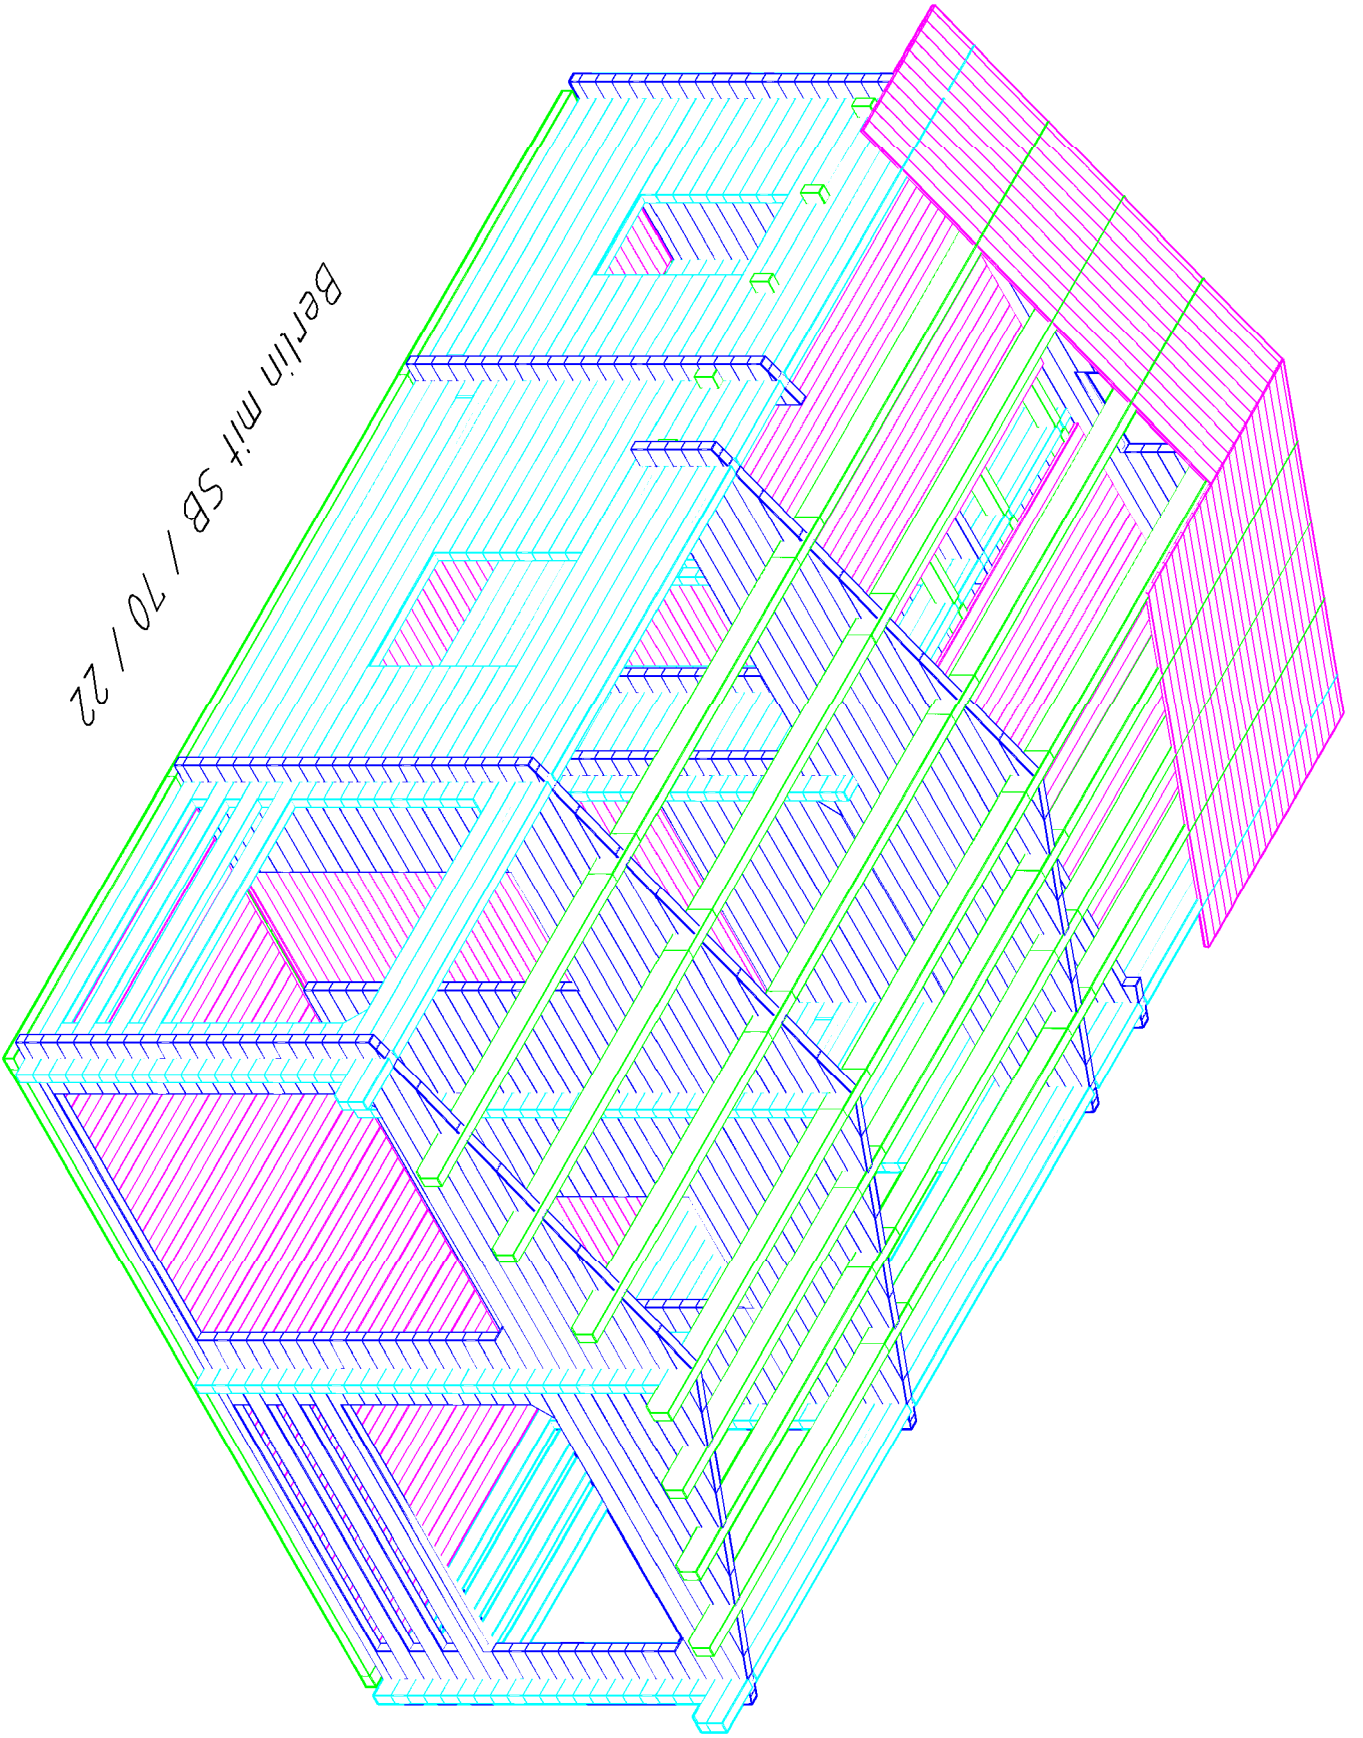


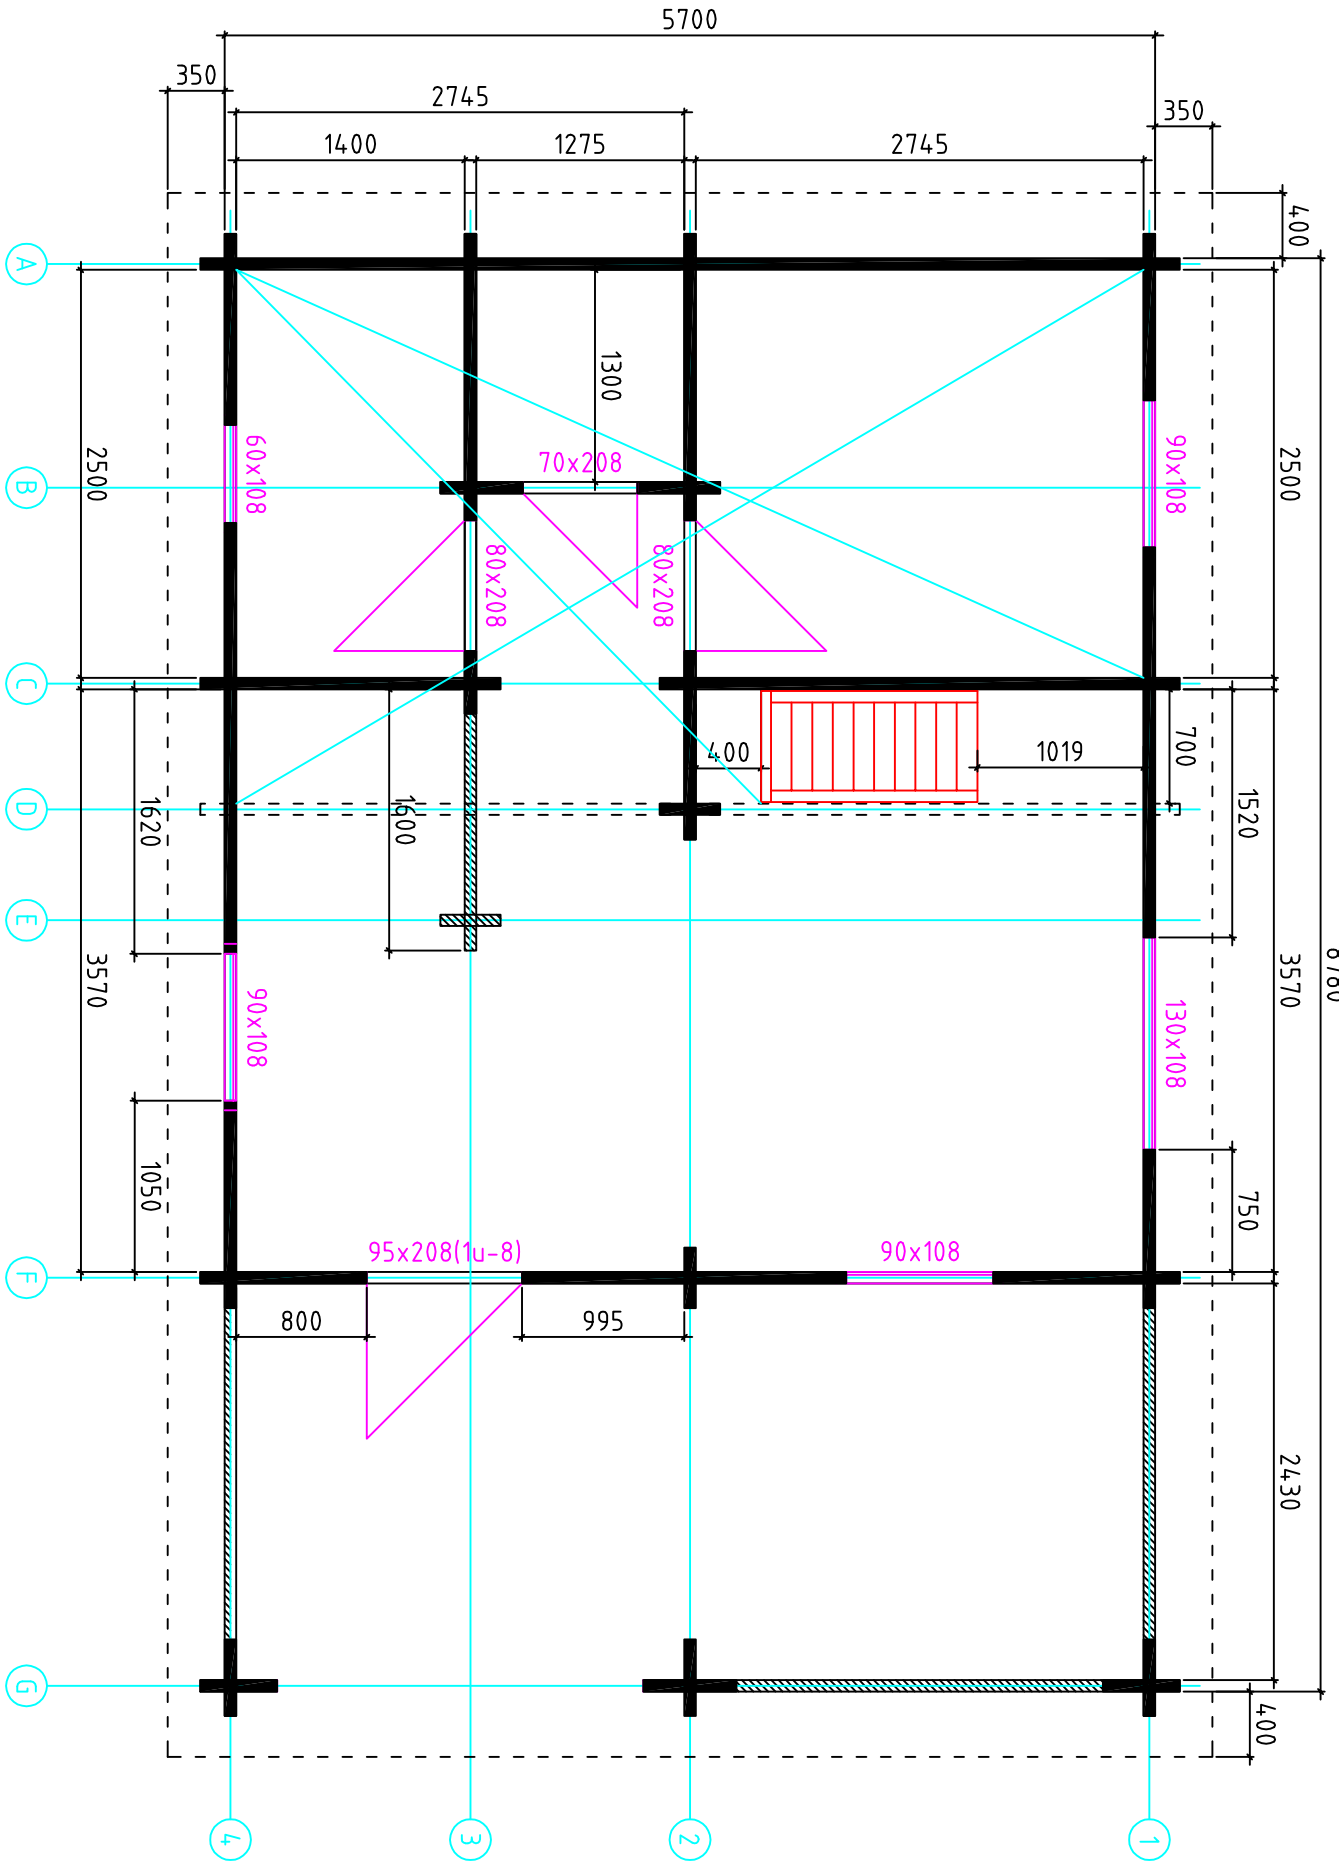

Berlin mit SB / 70 / 22



8780

Berlin mit SB / 70 / 22

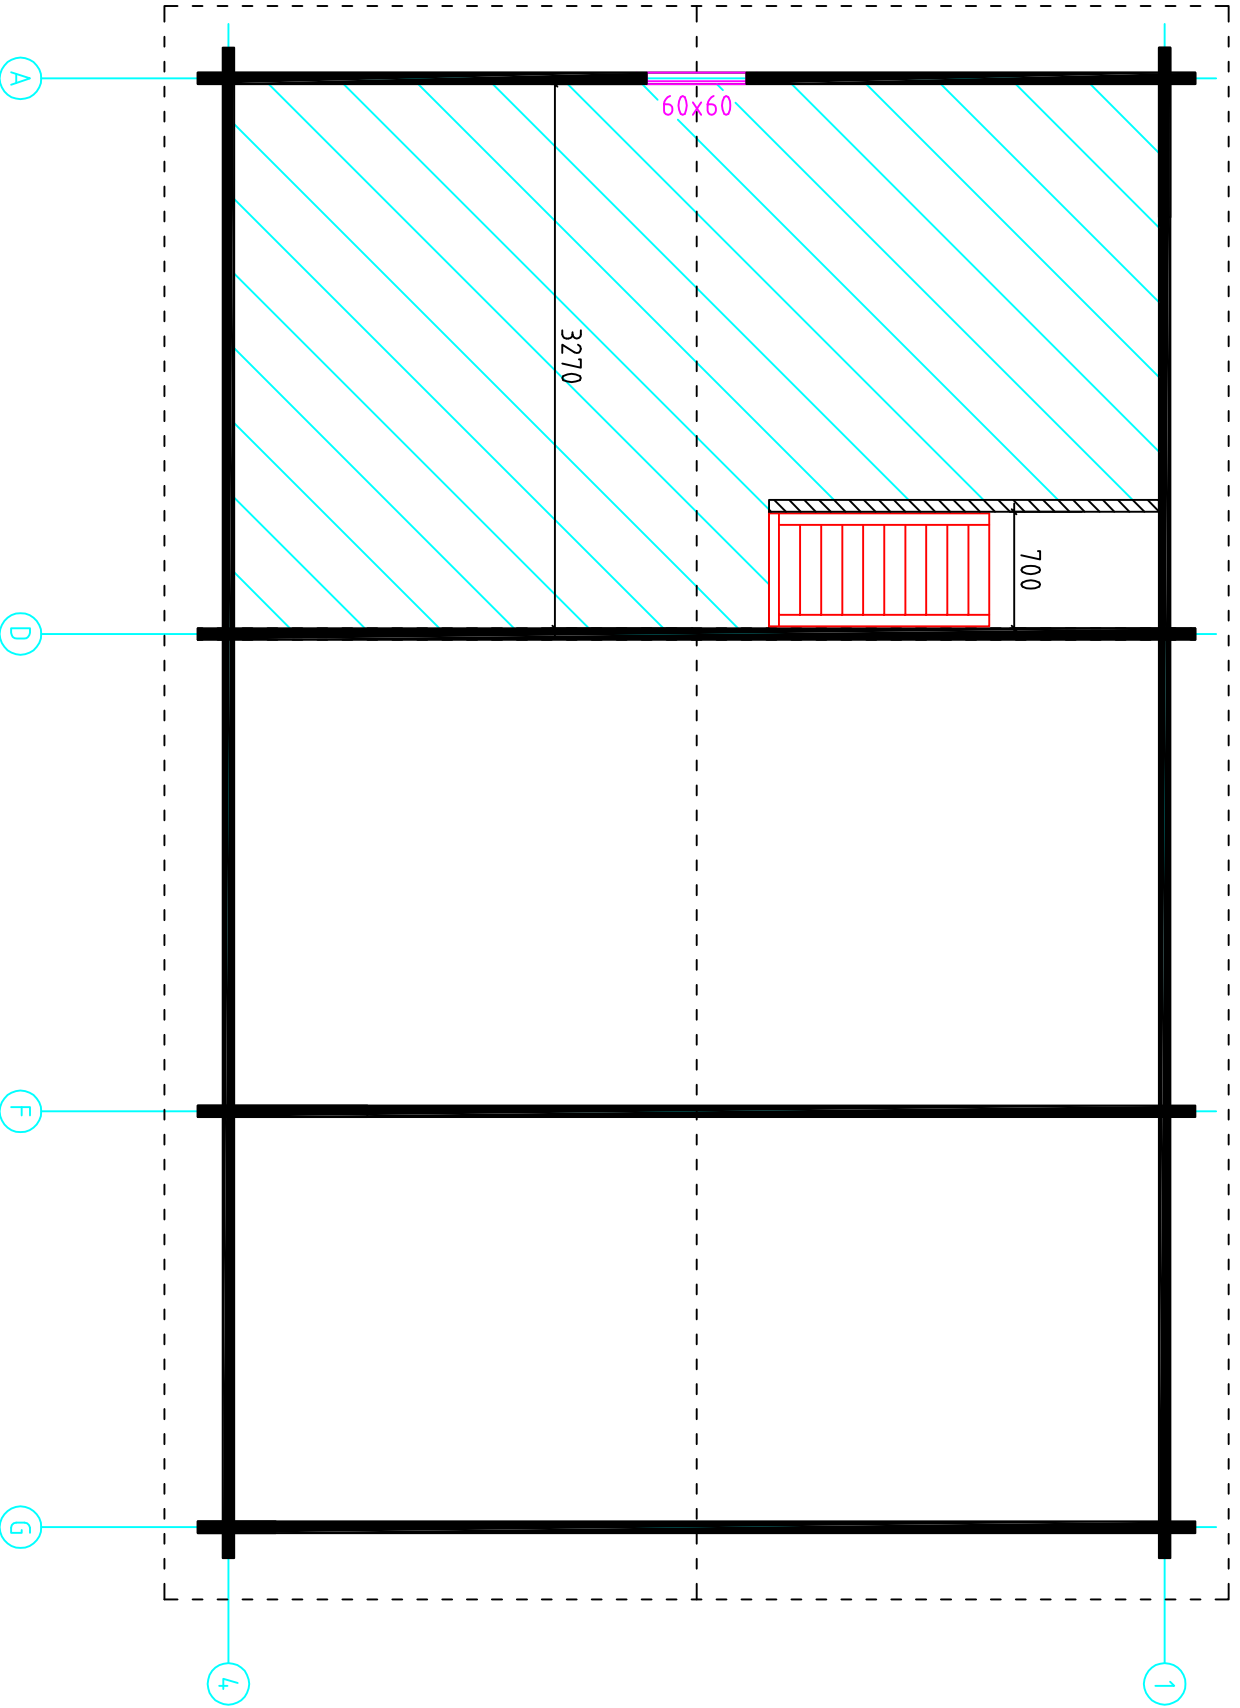


Schlafboden

Fundament

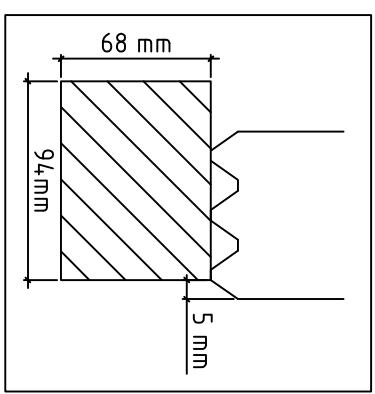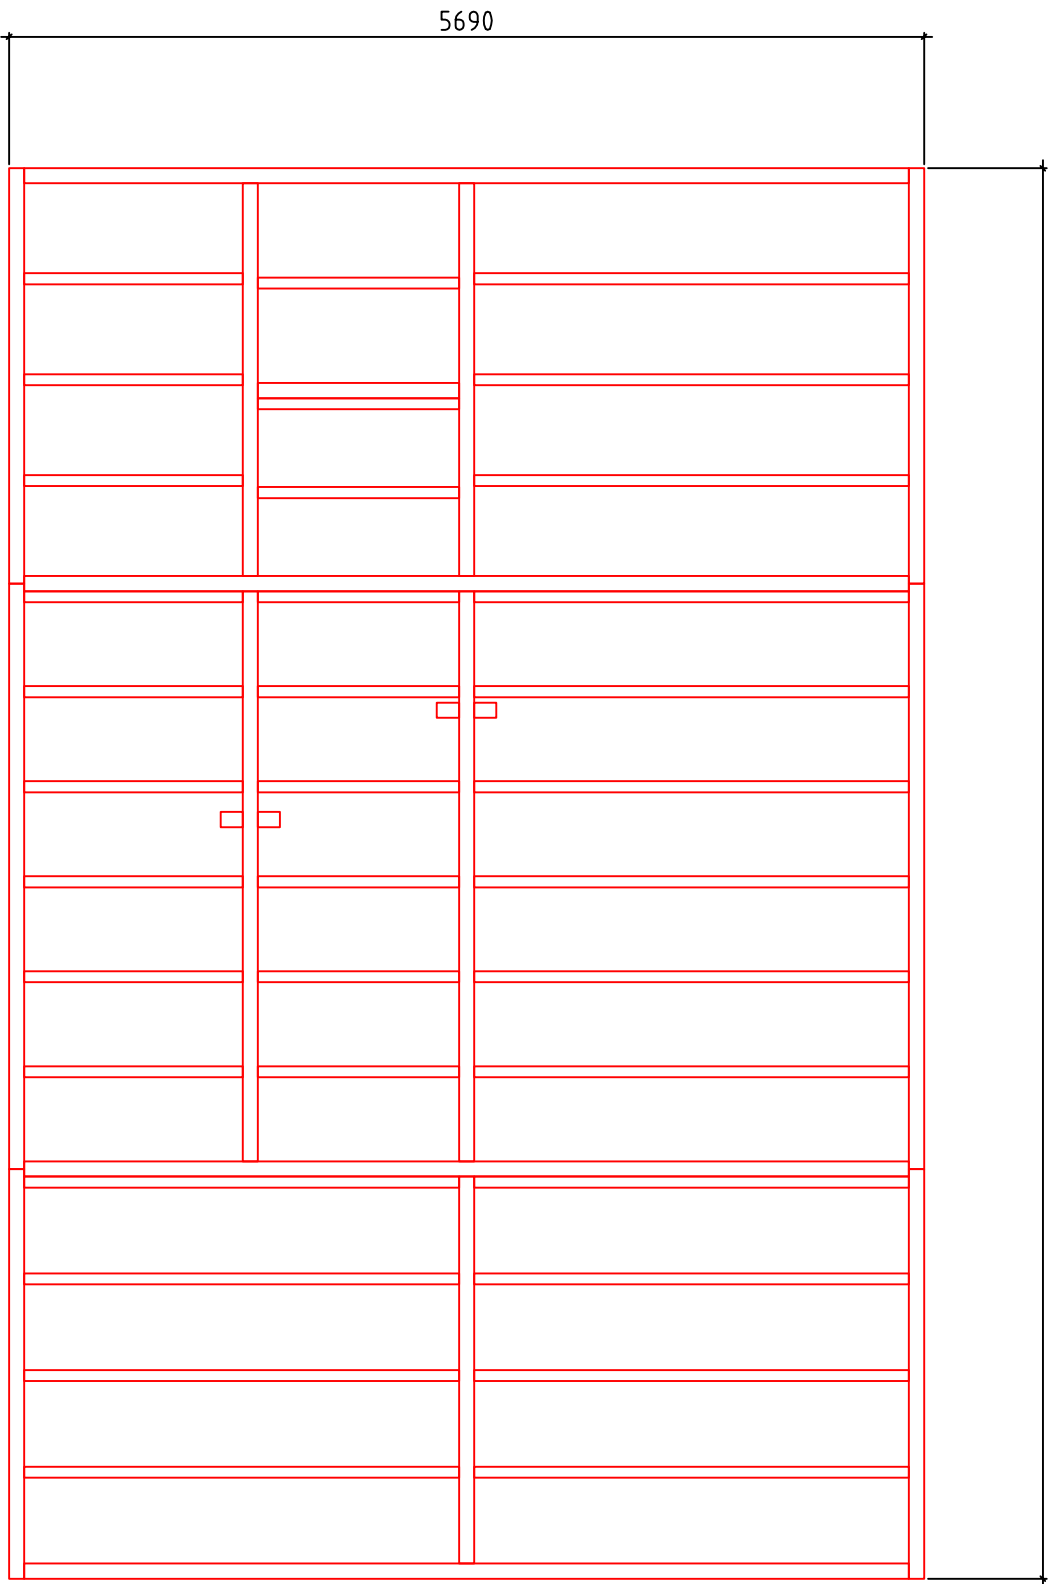



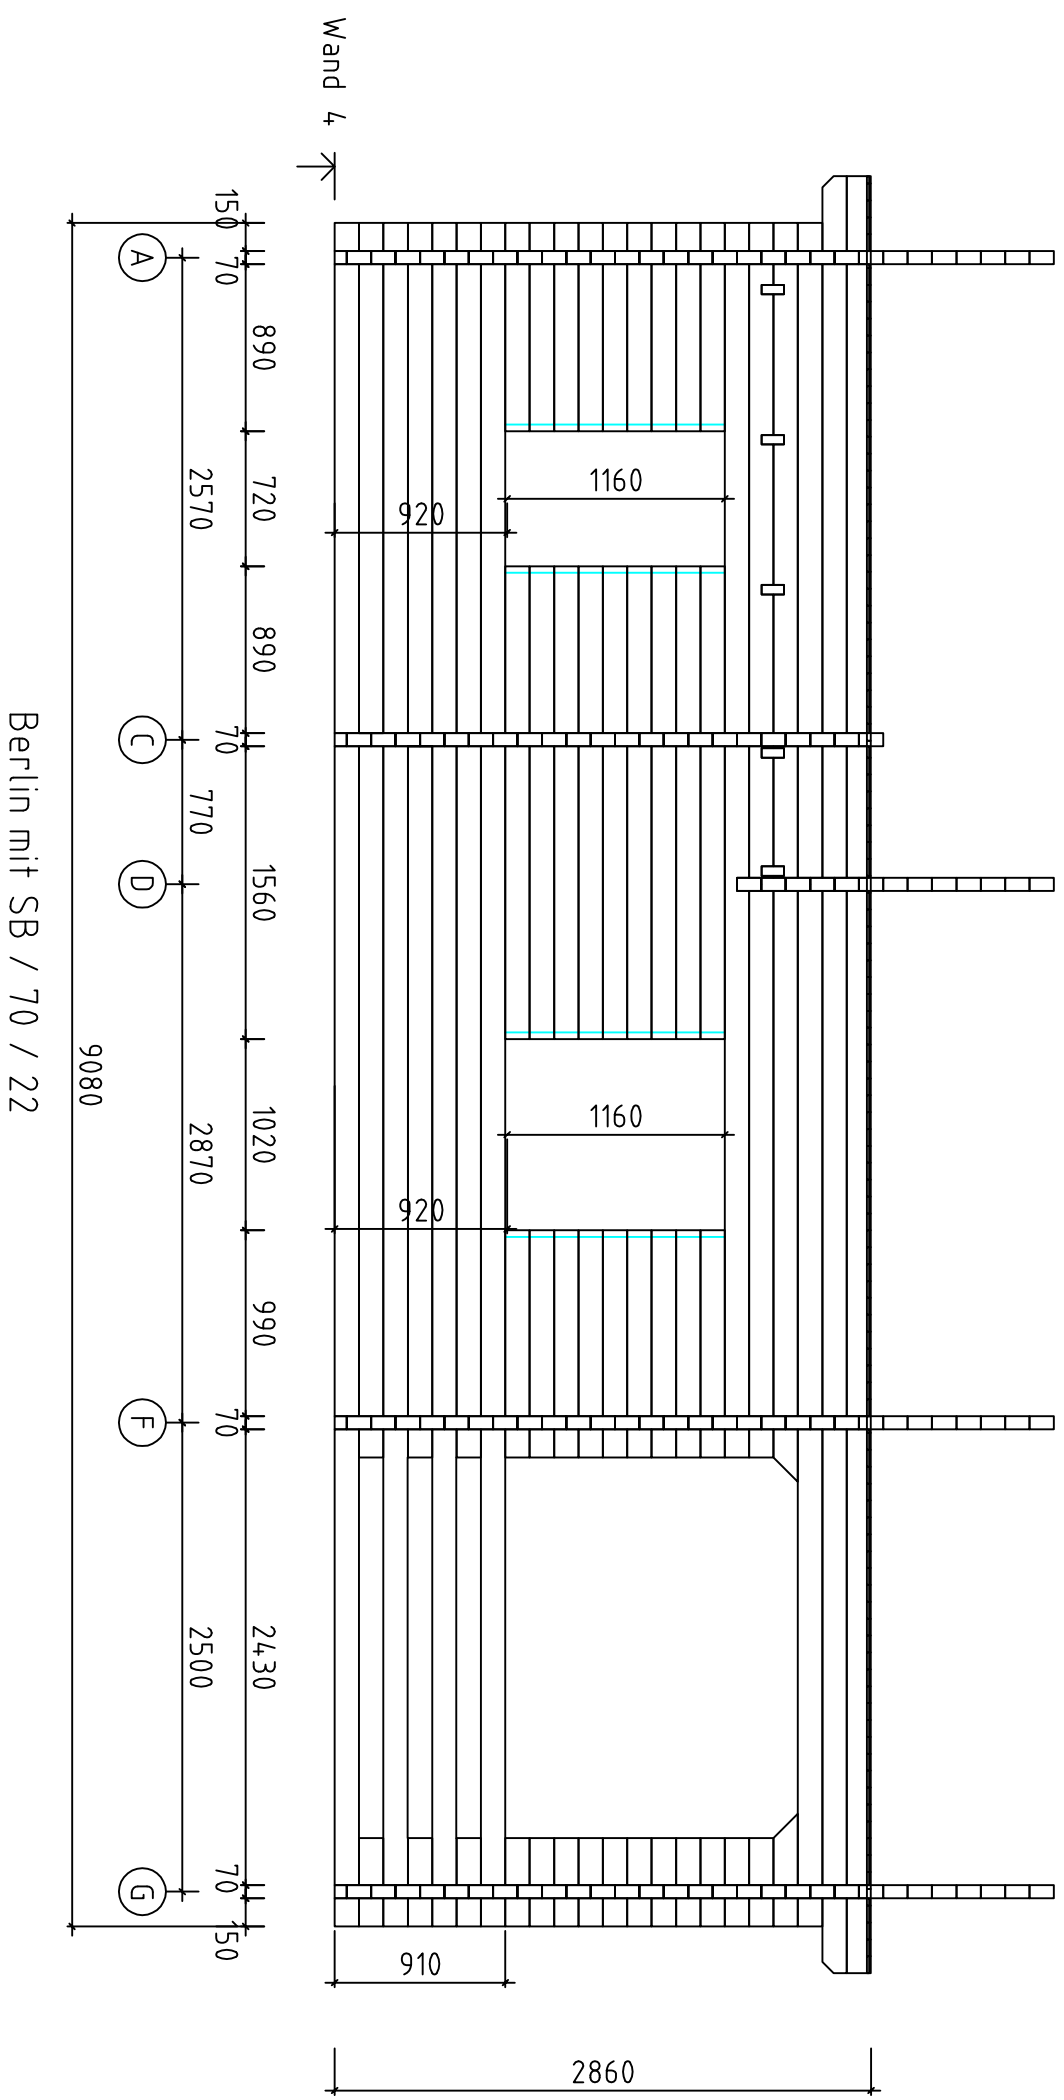

Berlin mit SB / 70 / 22