

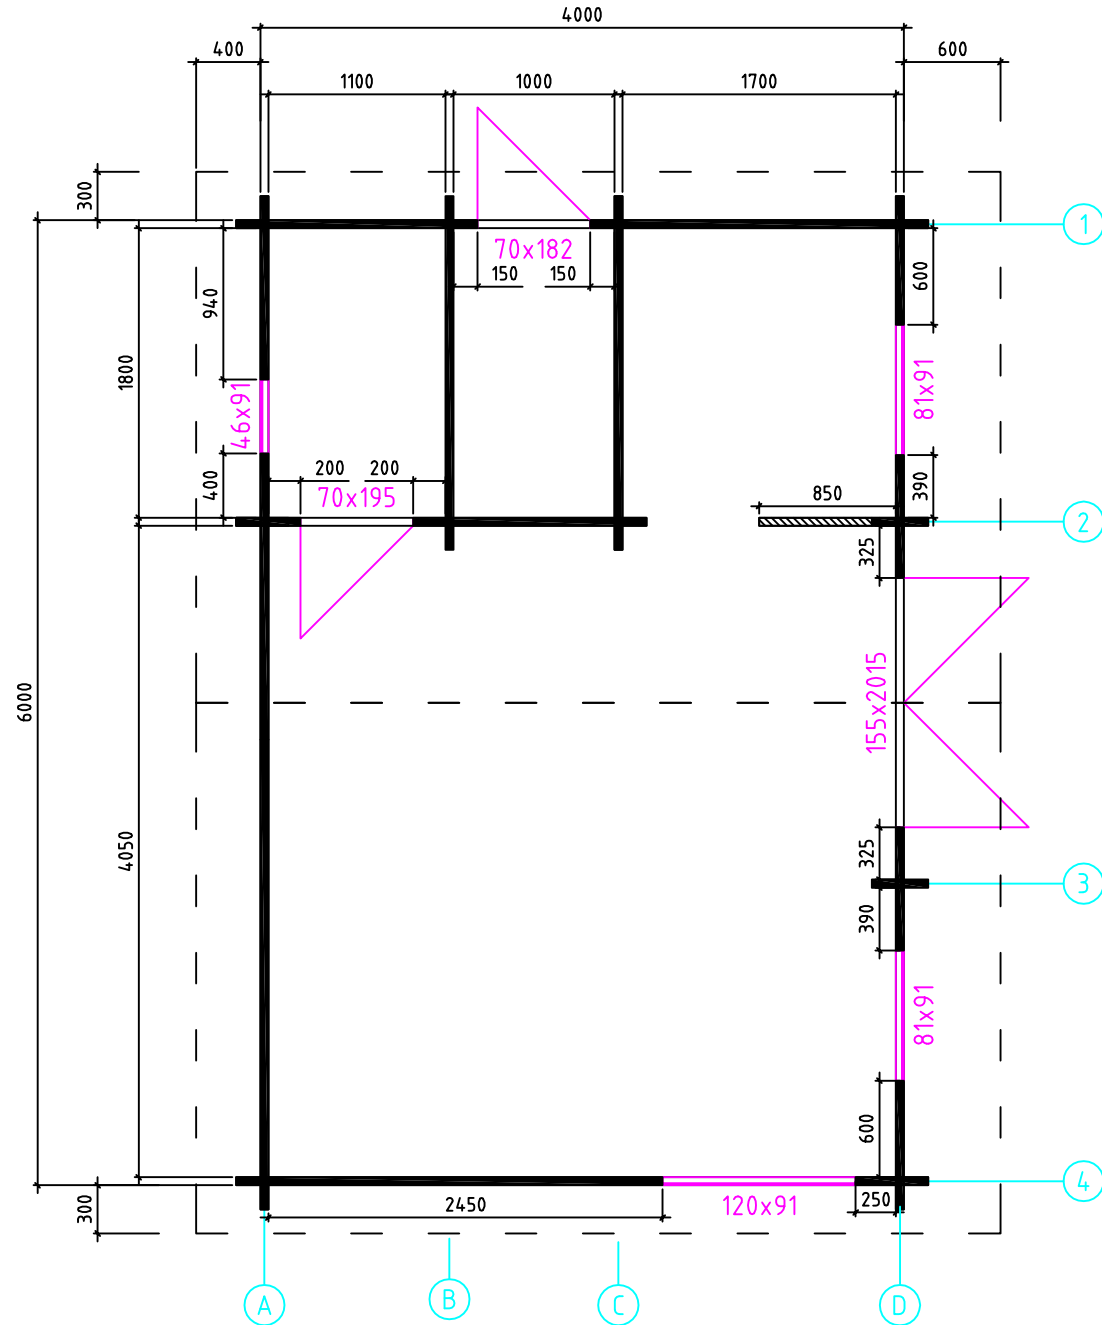


Bodensee 2 ohne SB / 50 / 24

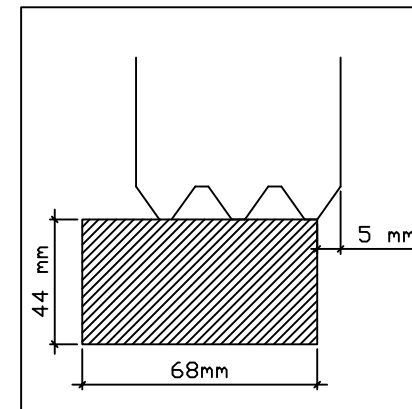


Grundplan



Bodensee 2 ohne SB / 50 / 24

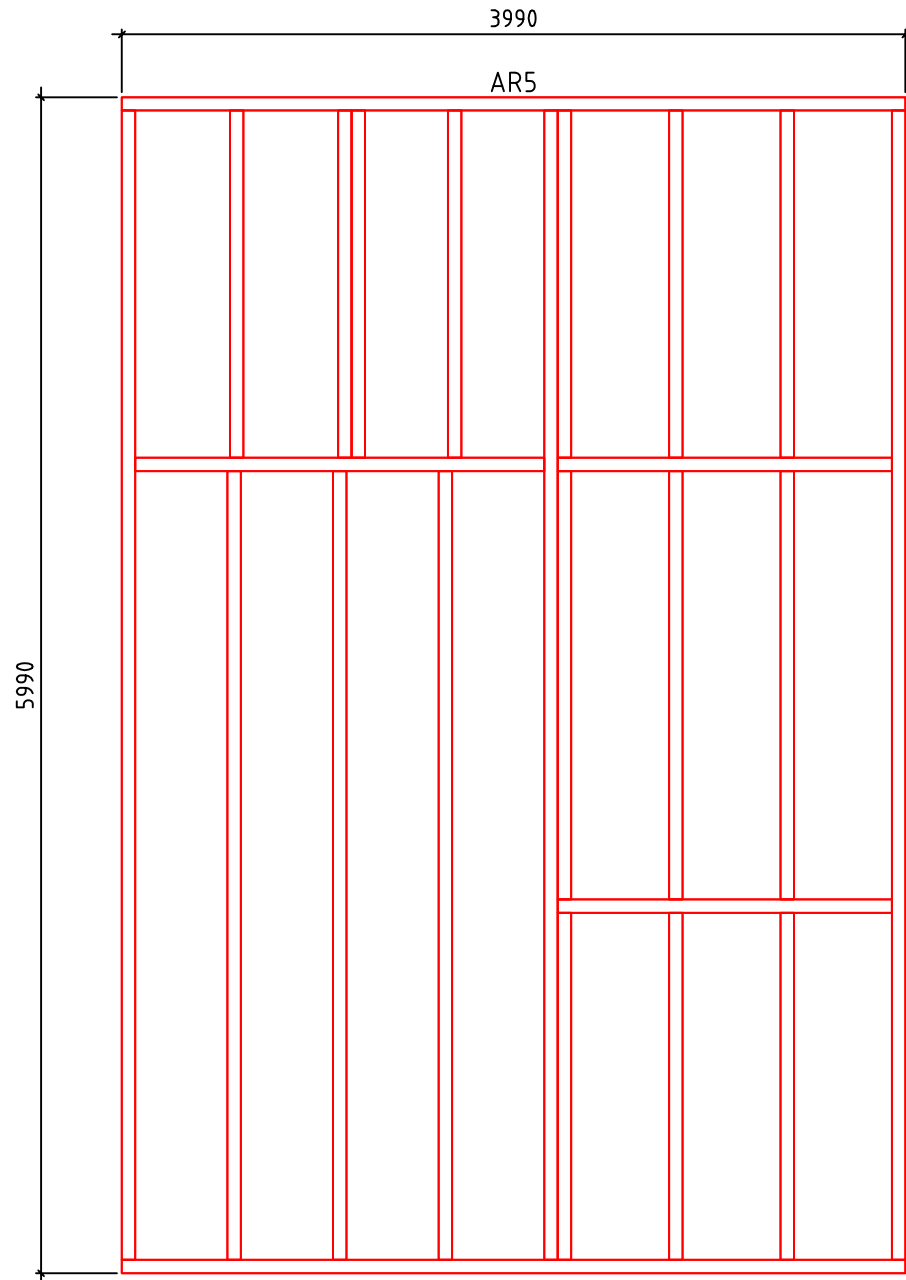


Fundament

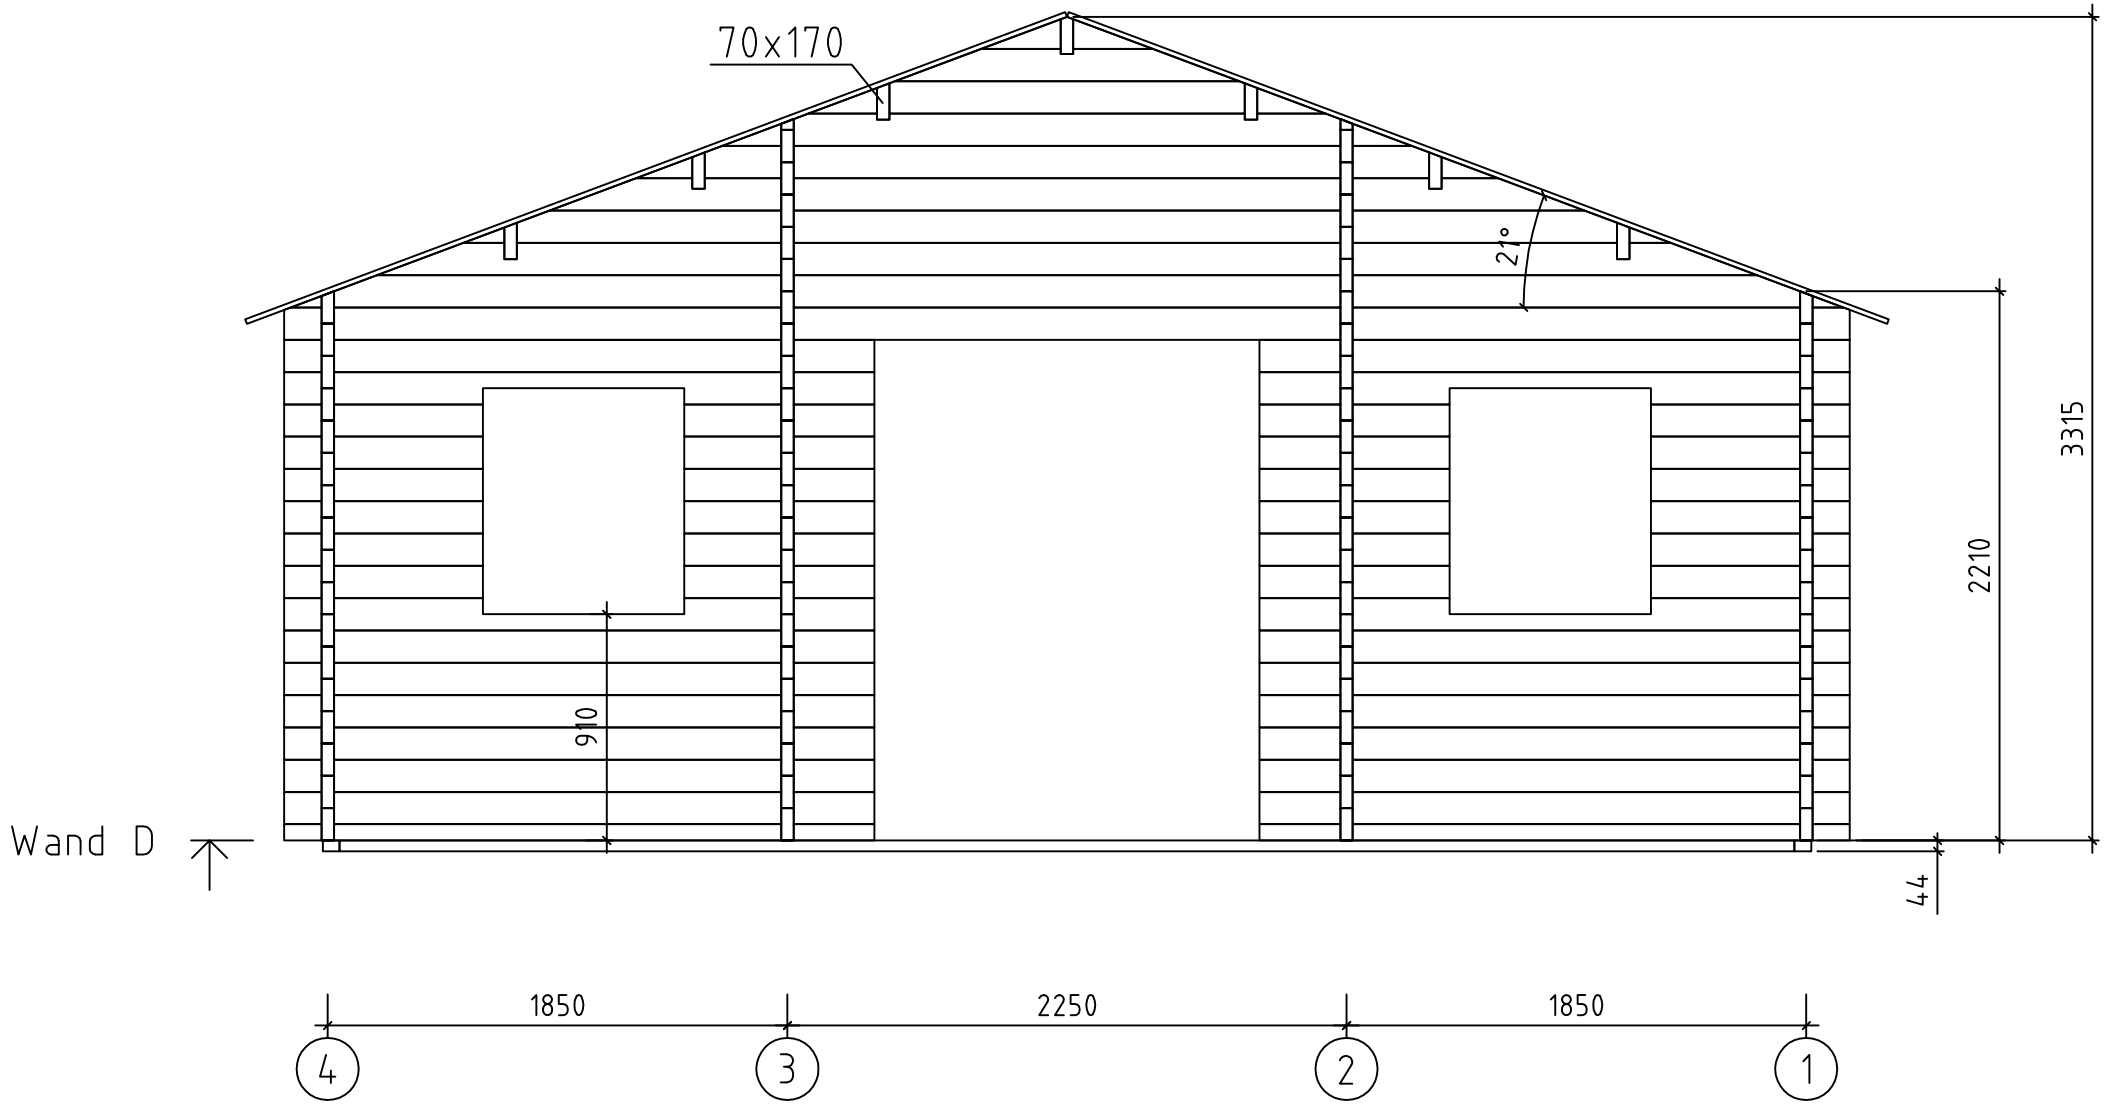


Bodensee 2 ohne SB / 50 / 24

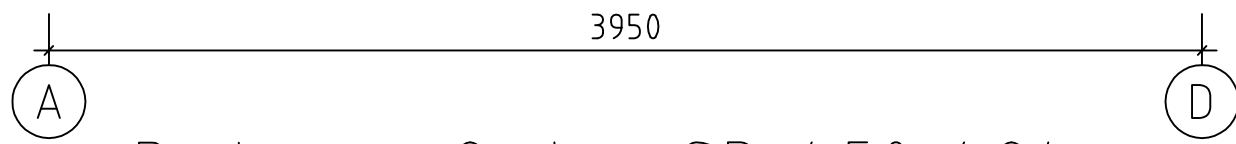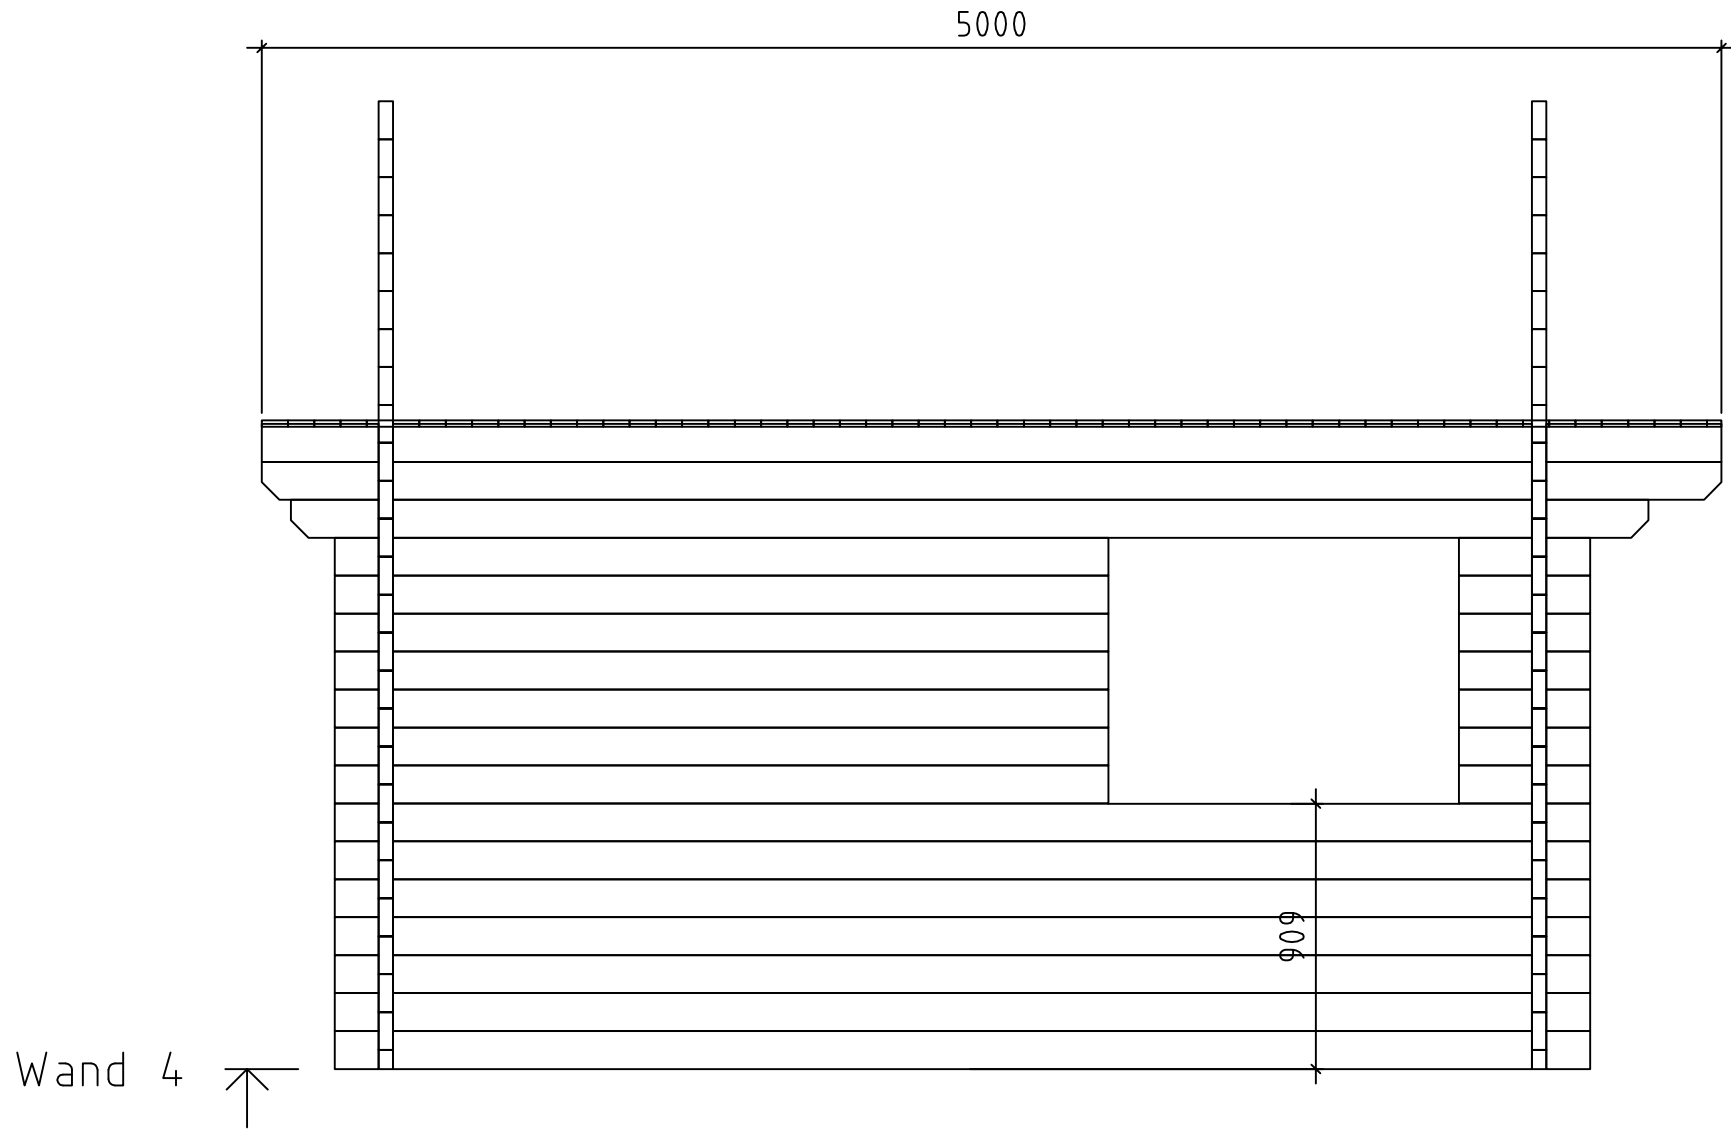

Bodensee 2 ohne SB / 50 / 24

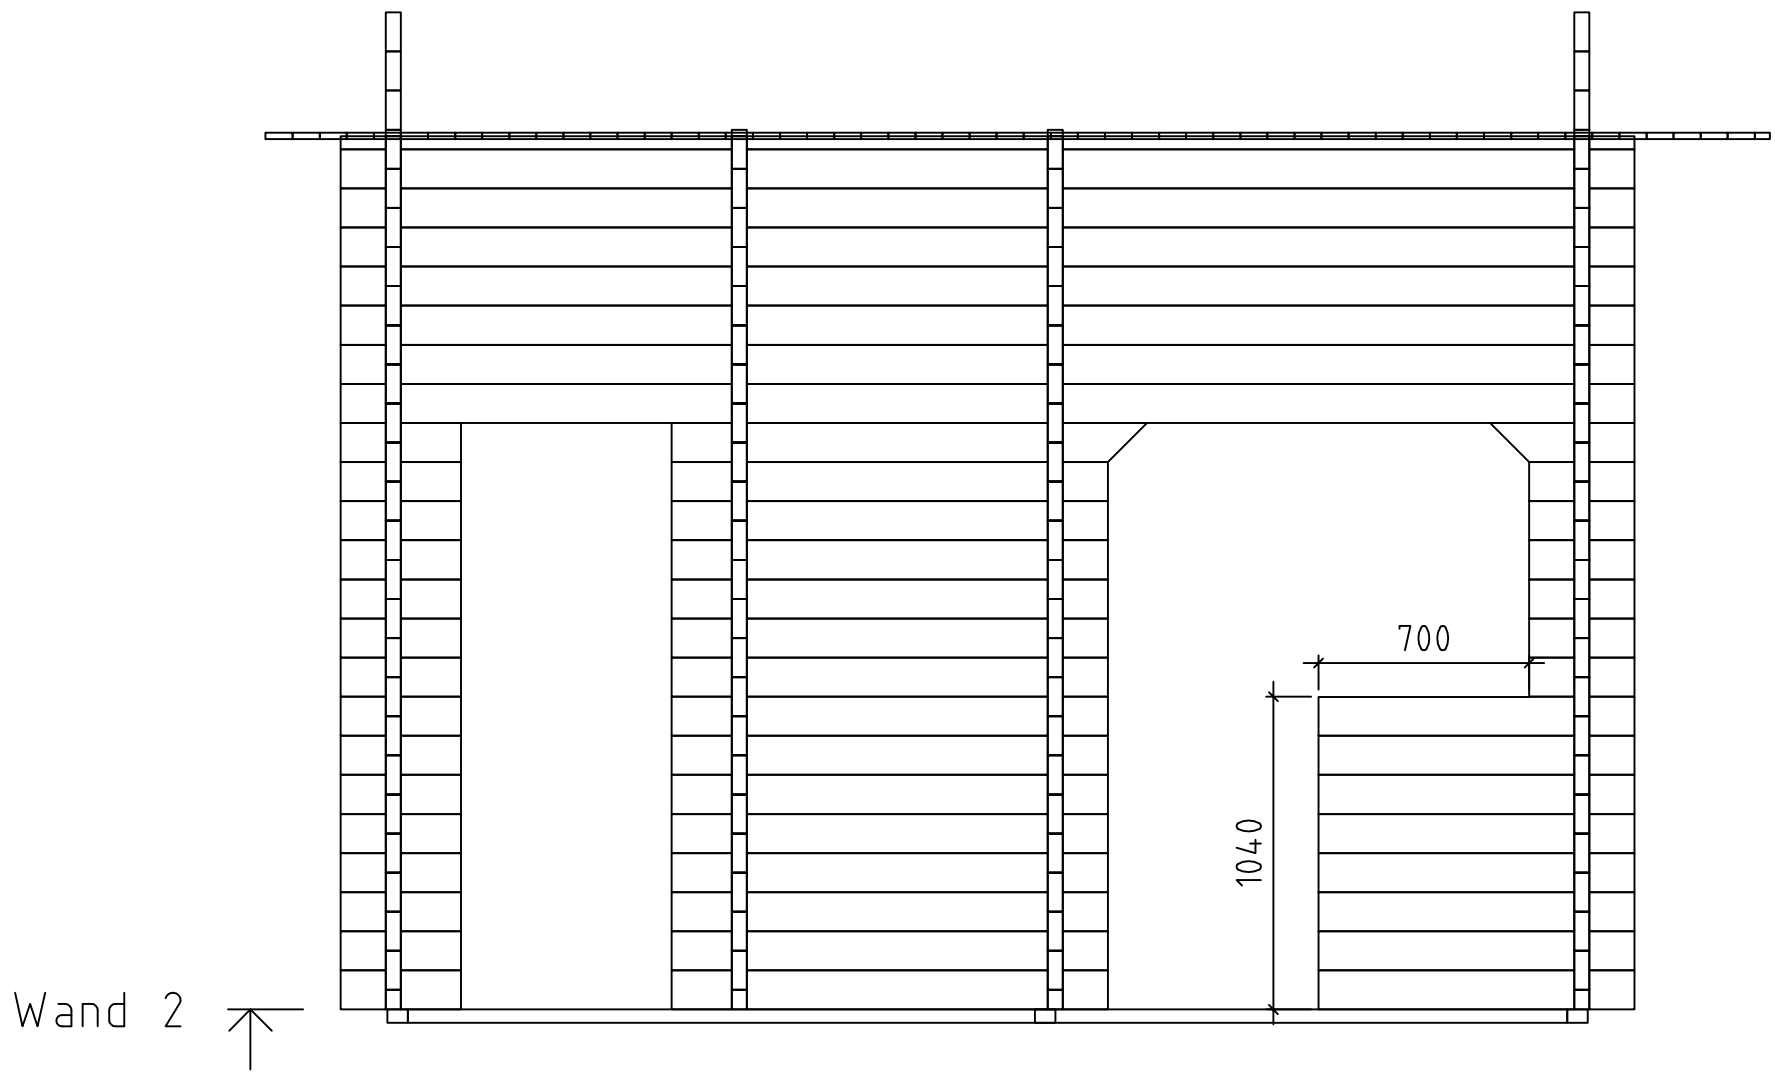

Wand 2 ↑

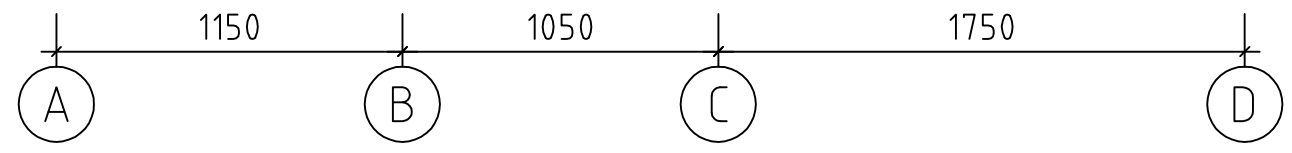

Bodensee 2 ohne SB / 50 / 24