




Doppelgarage

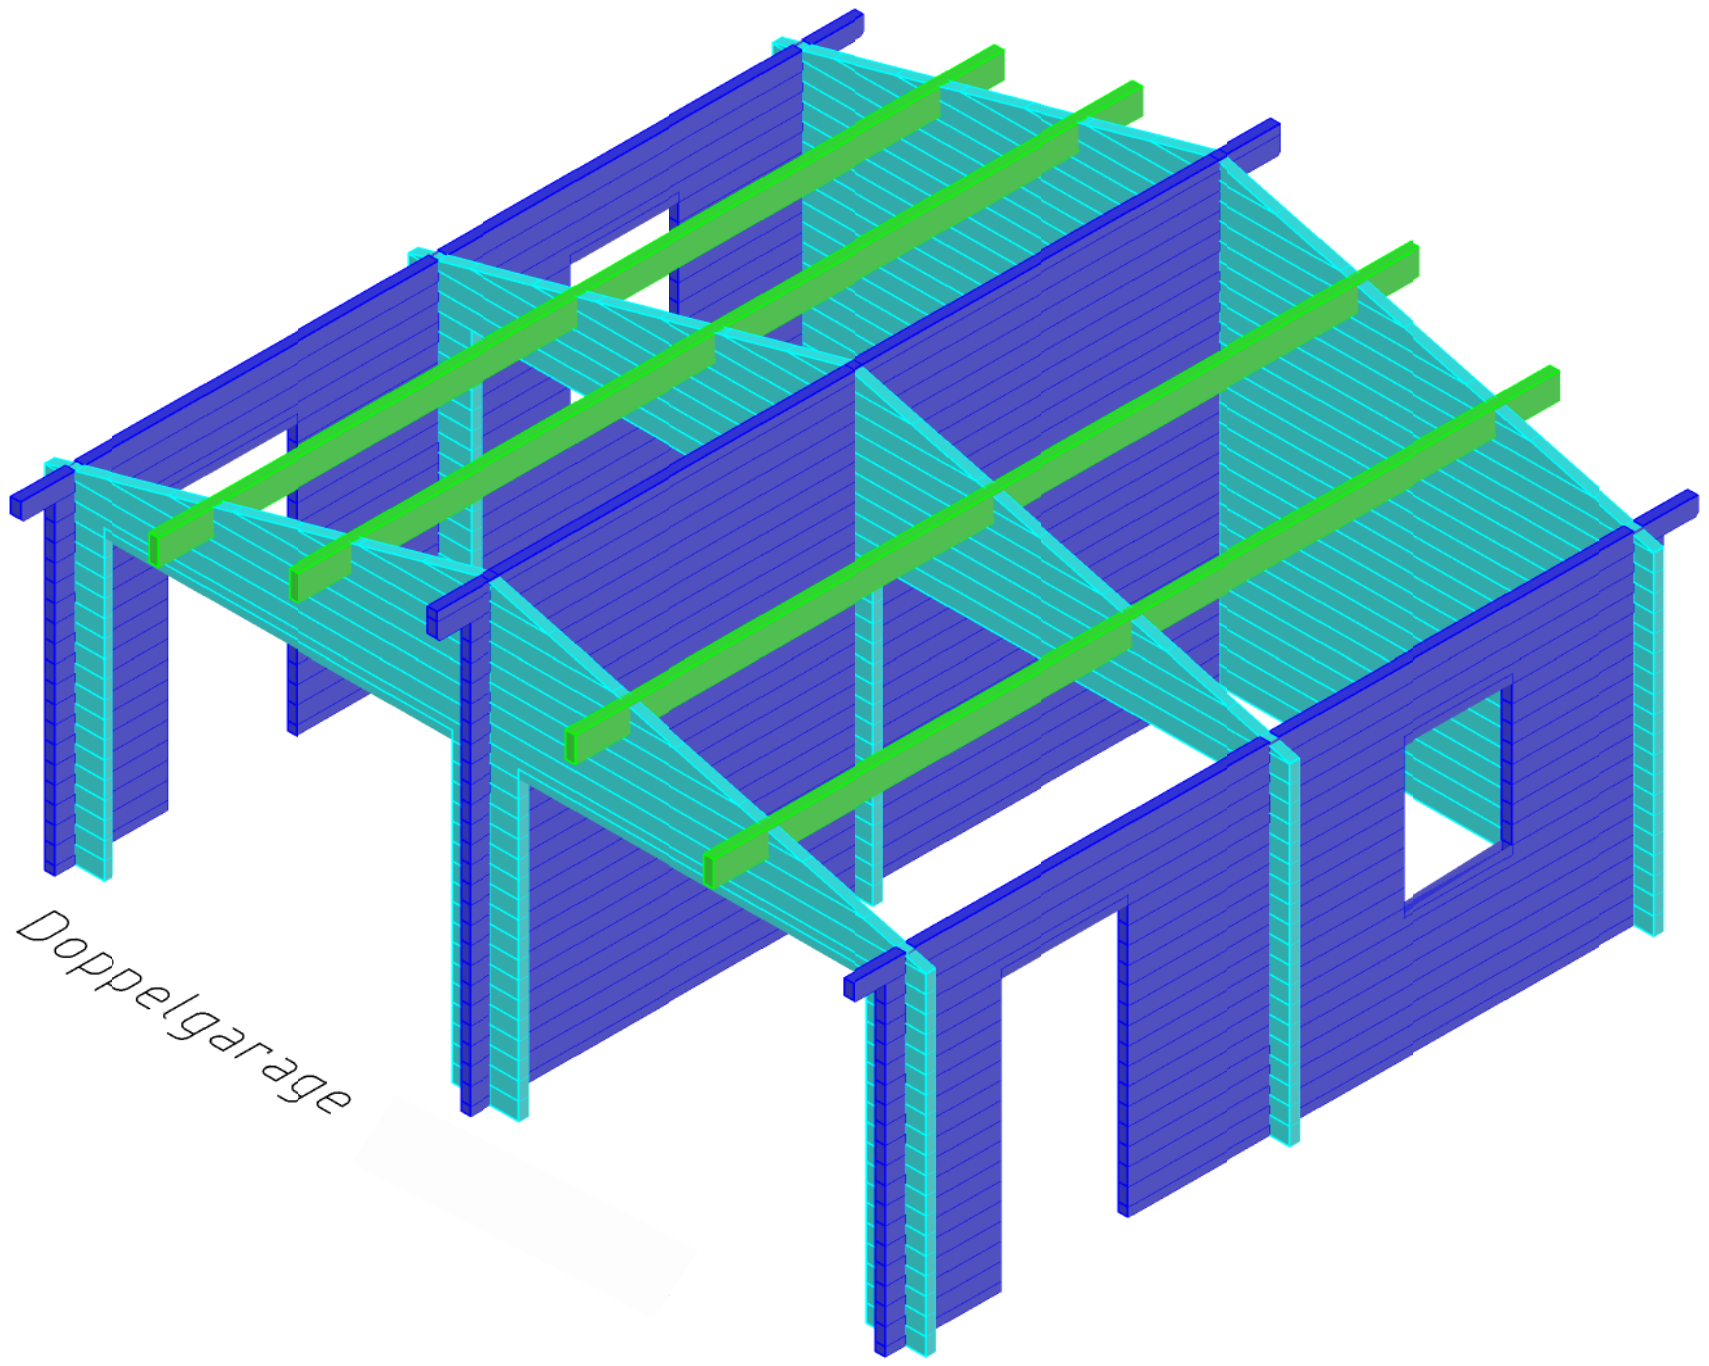


Doppelgarage

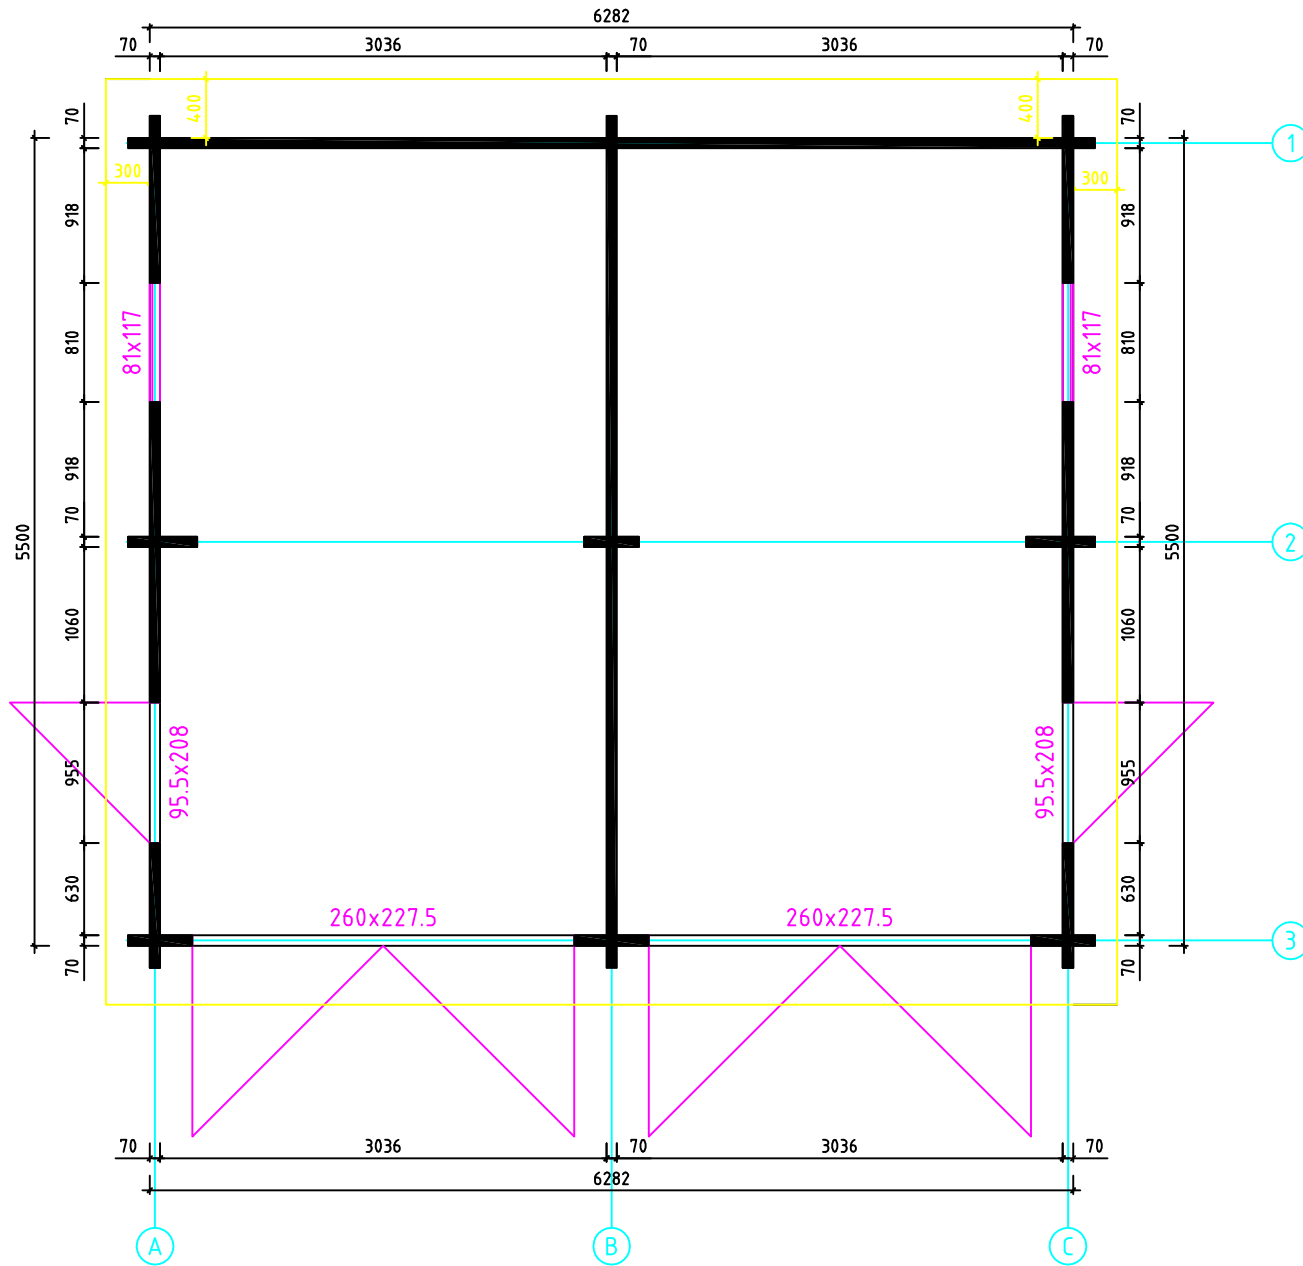



Grundplan
Doppelgarage

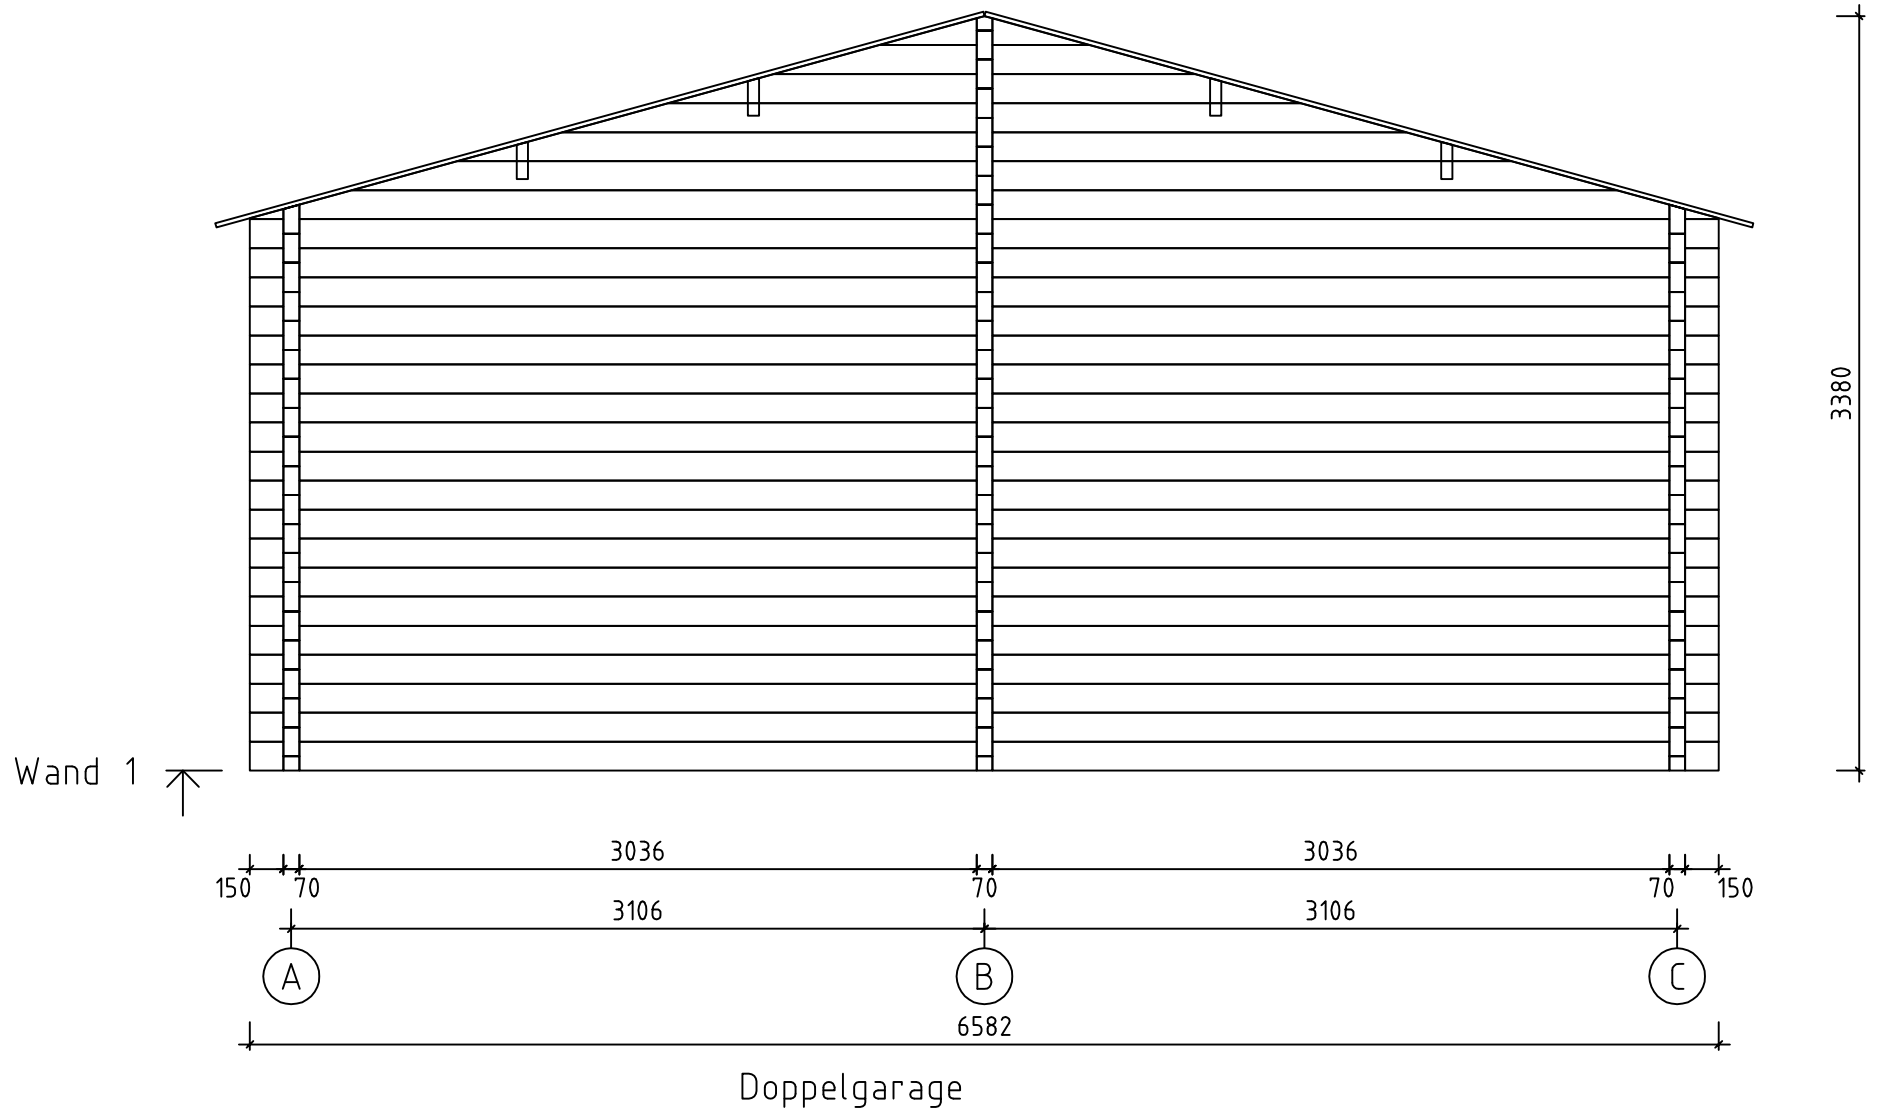


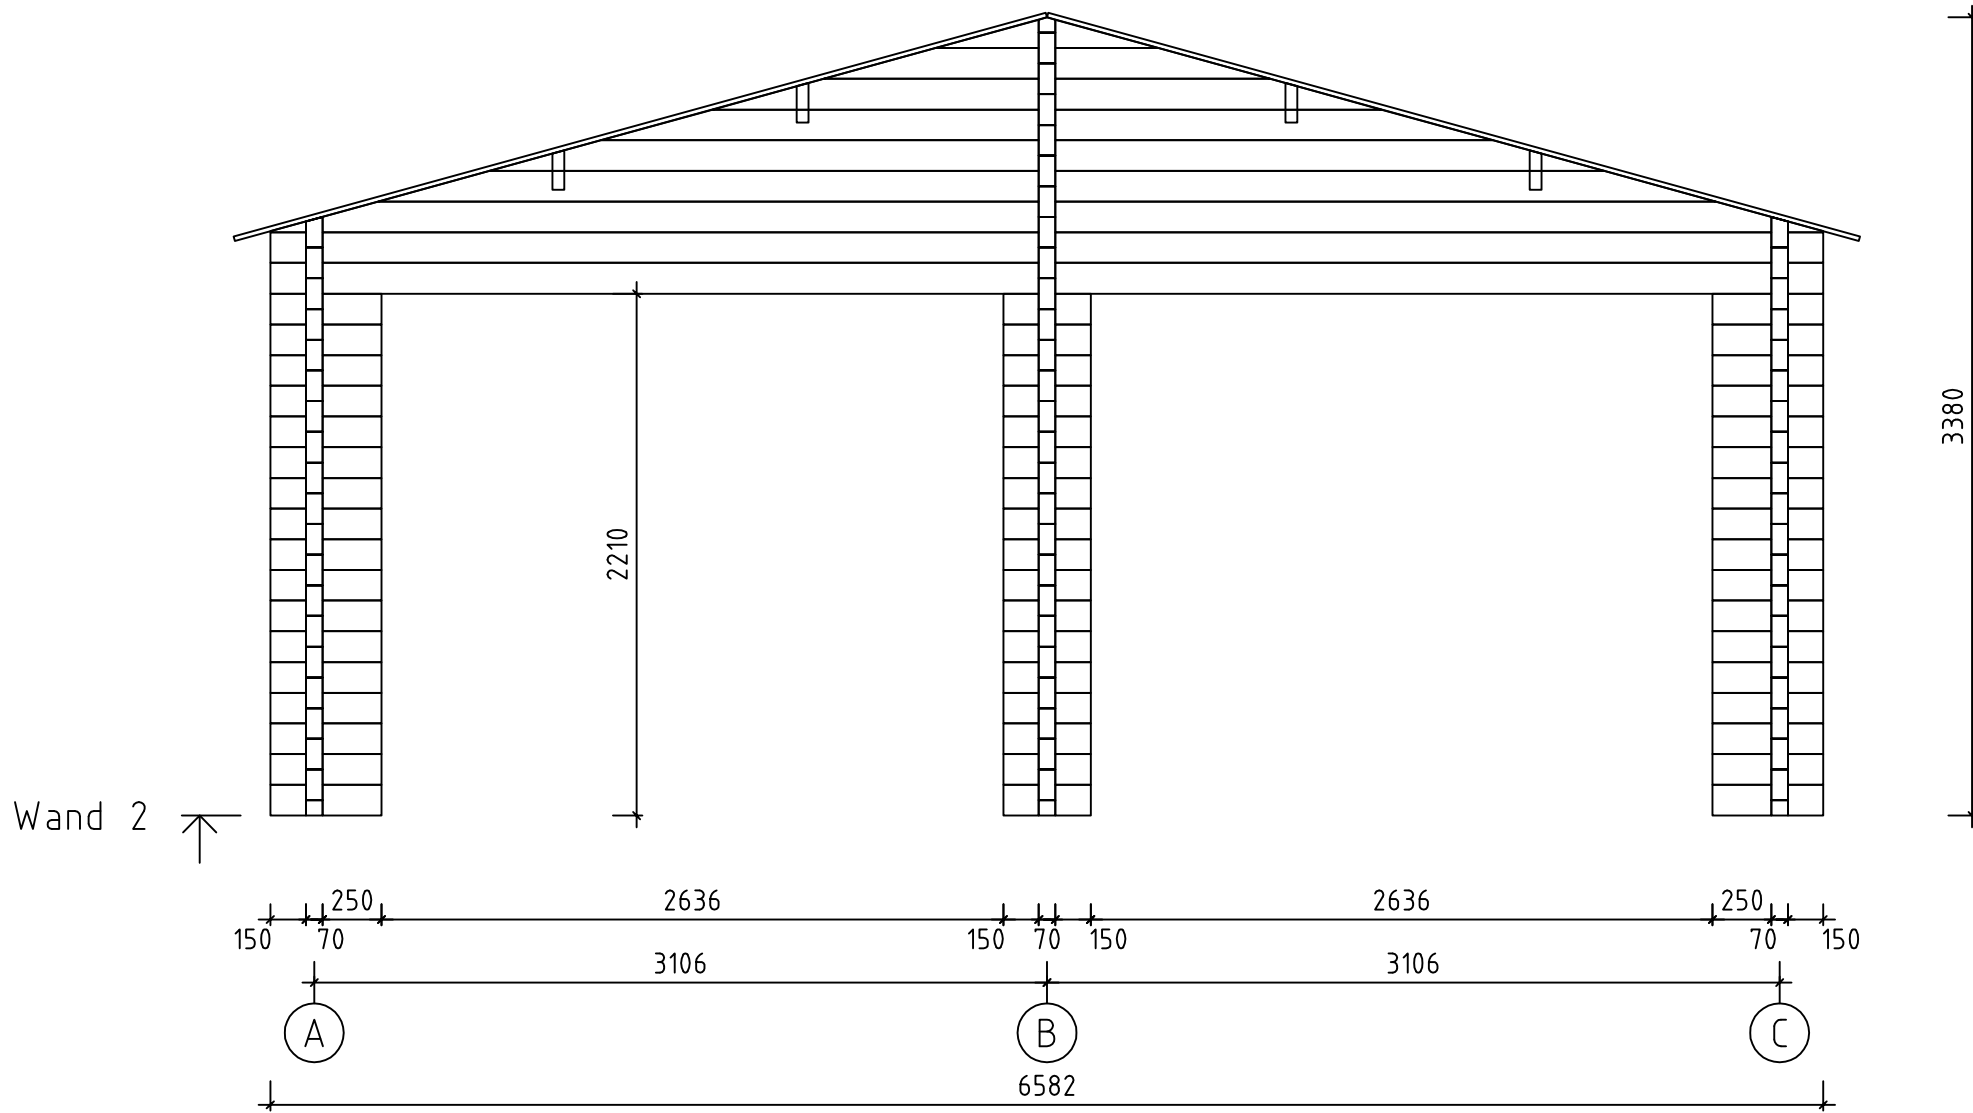


Doppelgarage

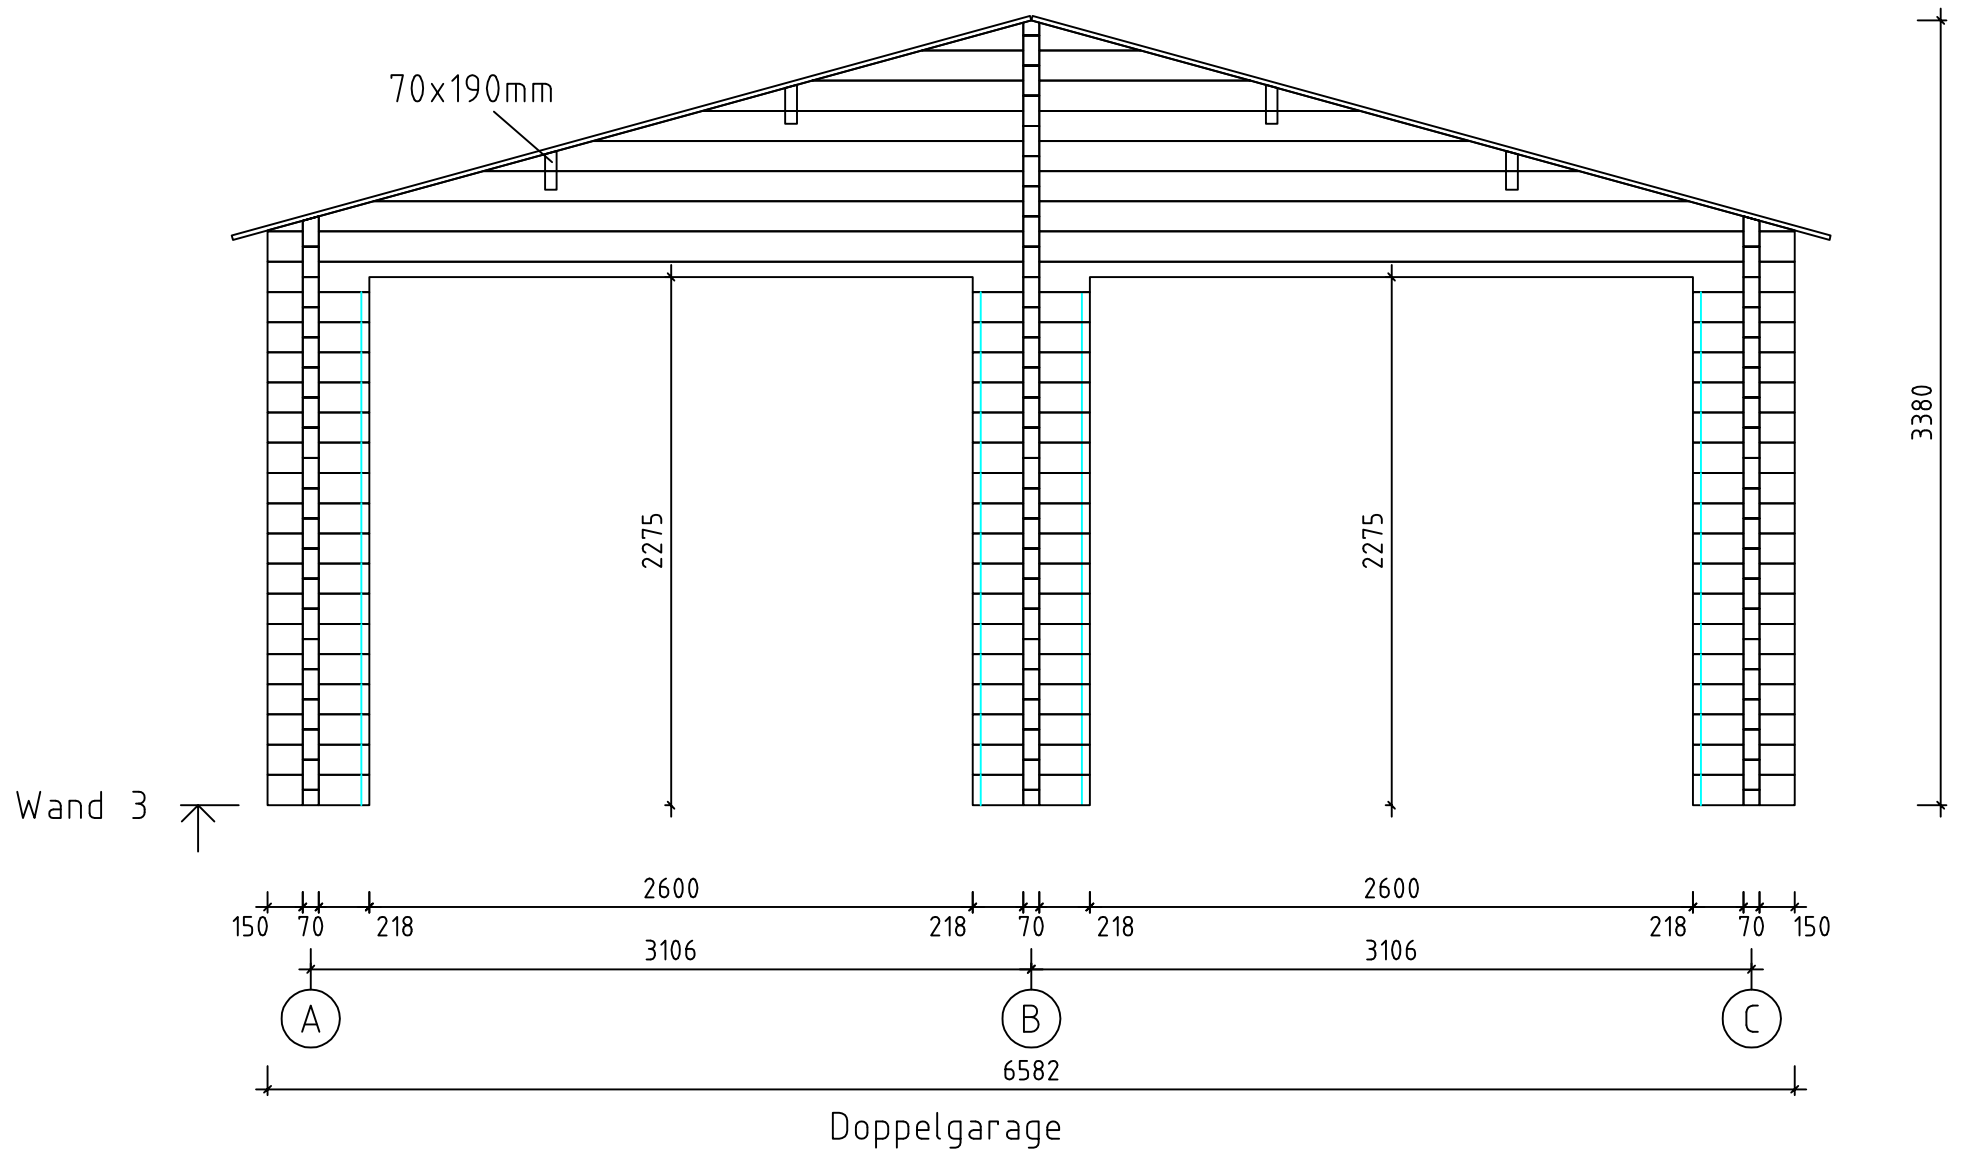

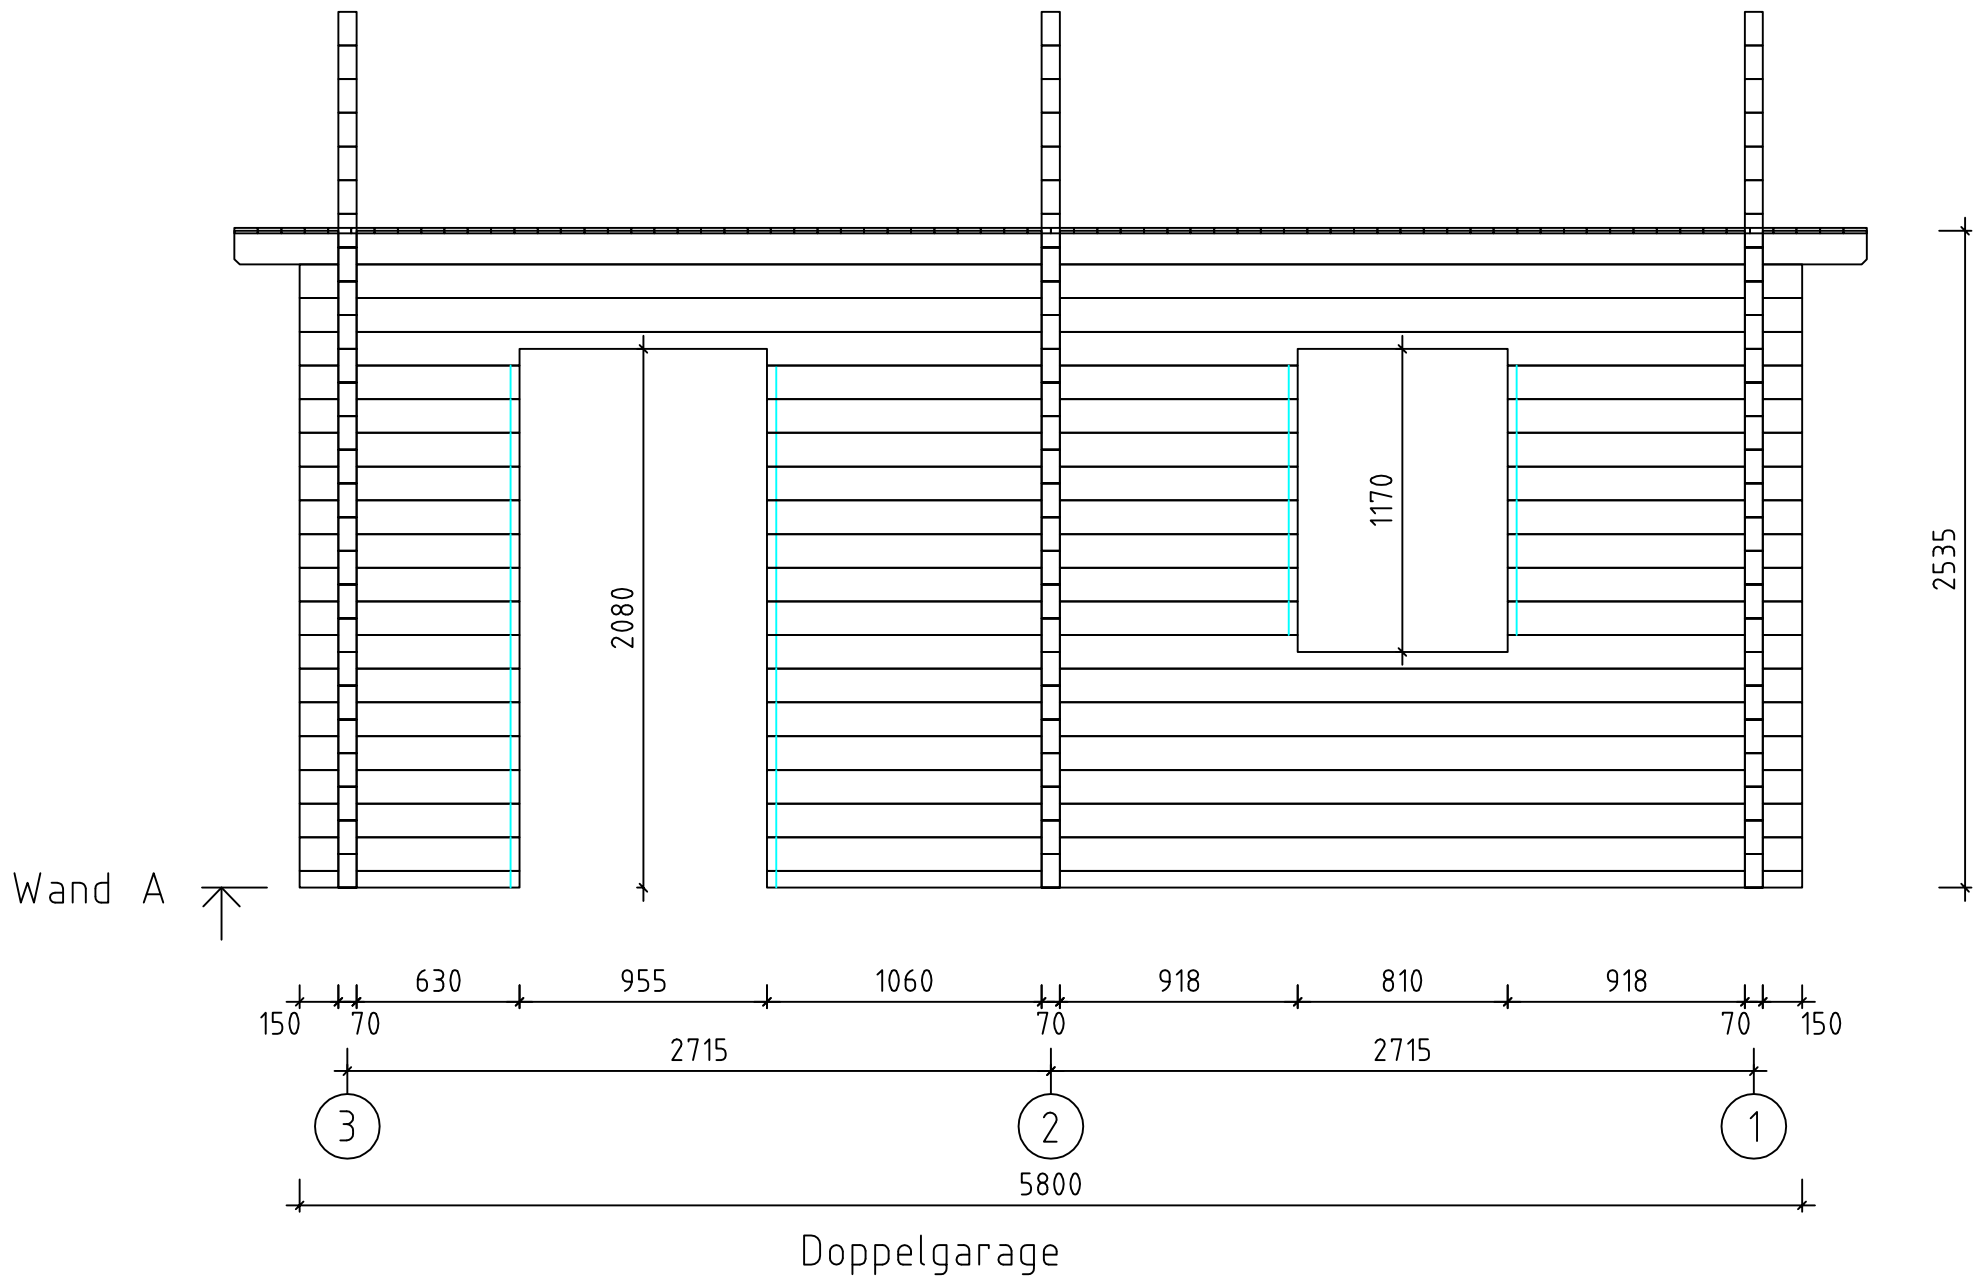


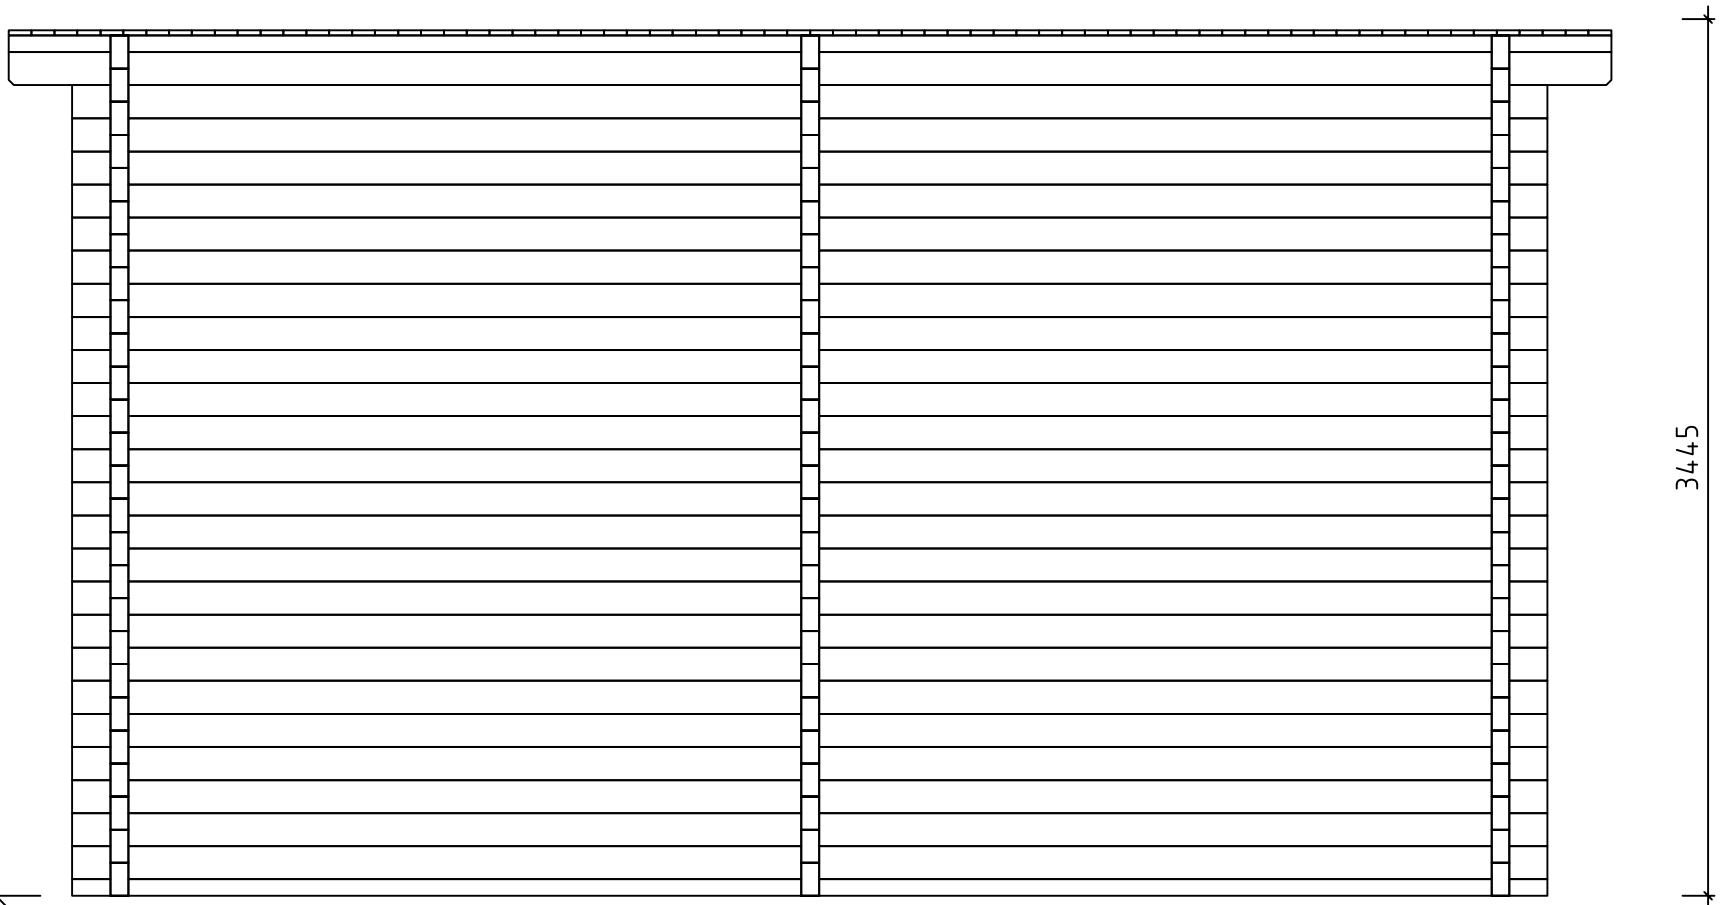

Wand B ↗

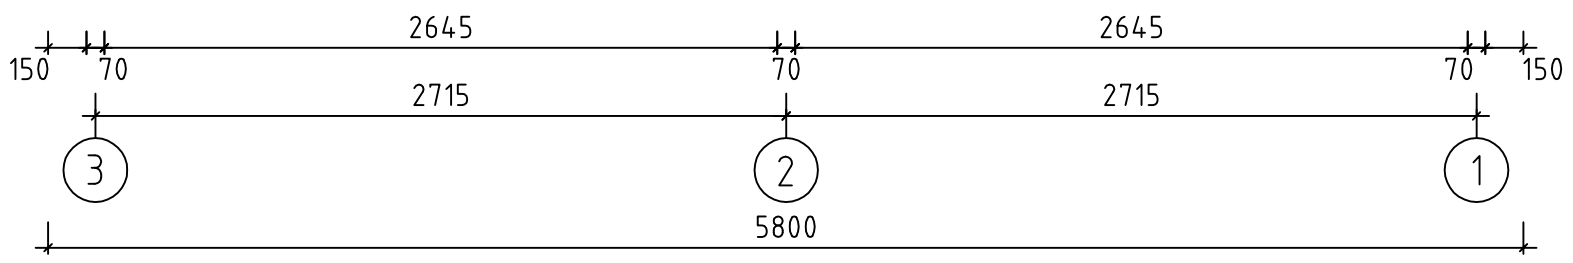

Doppelgarage

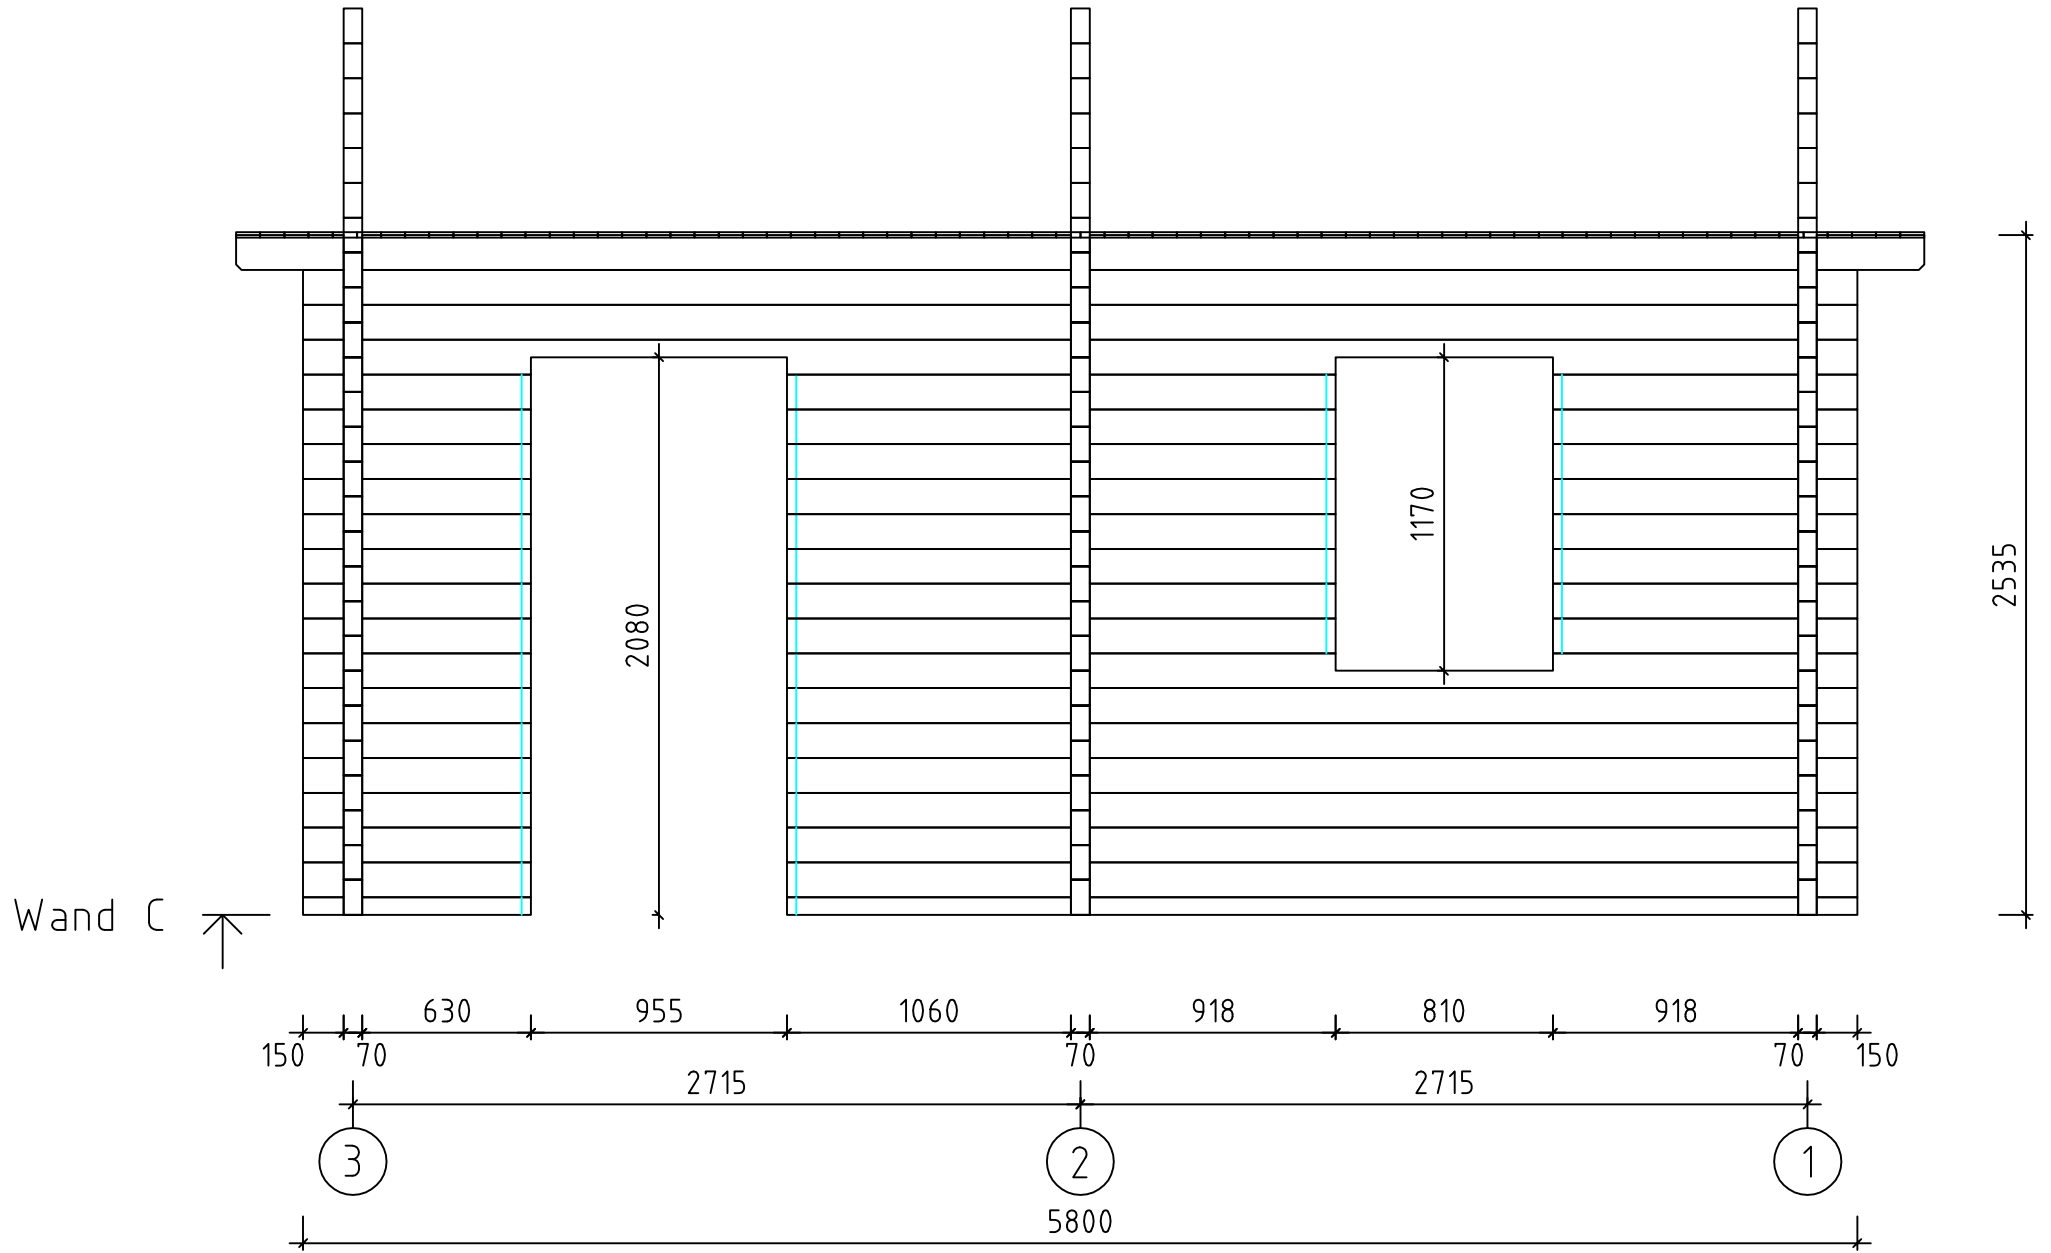

Doppelgarage