



GT mit Anbau


GT mit Anbau

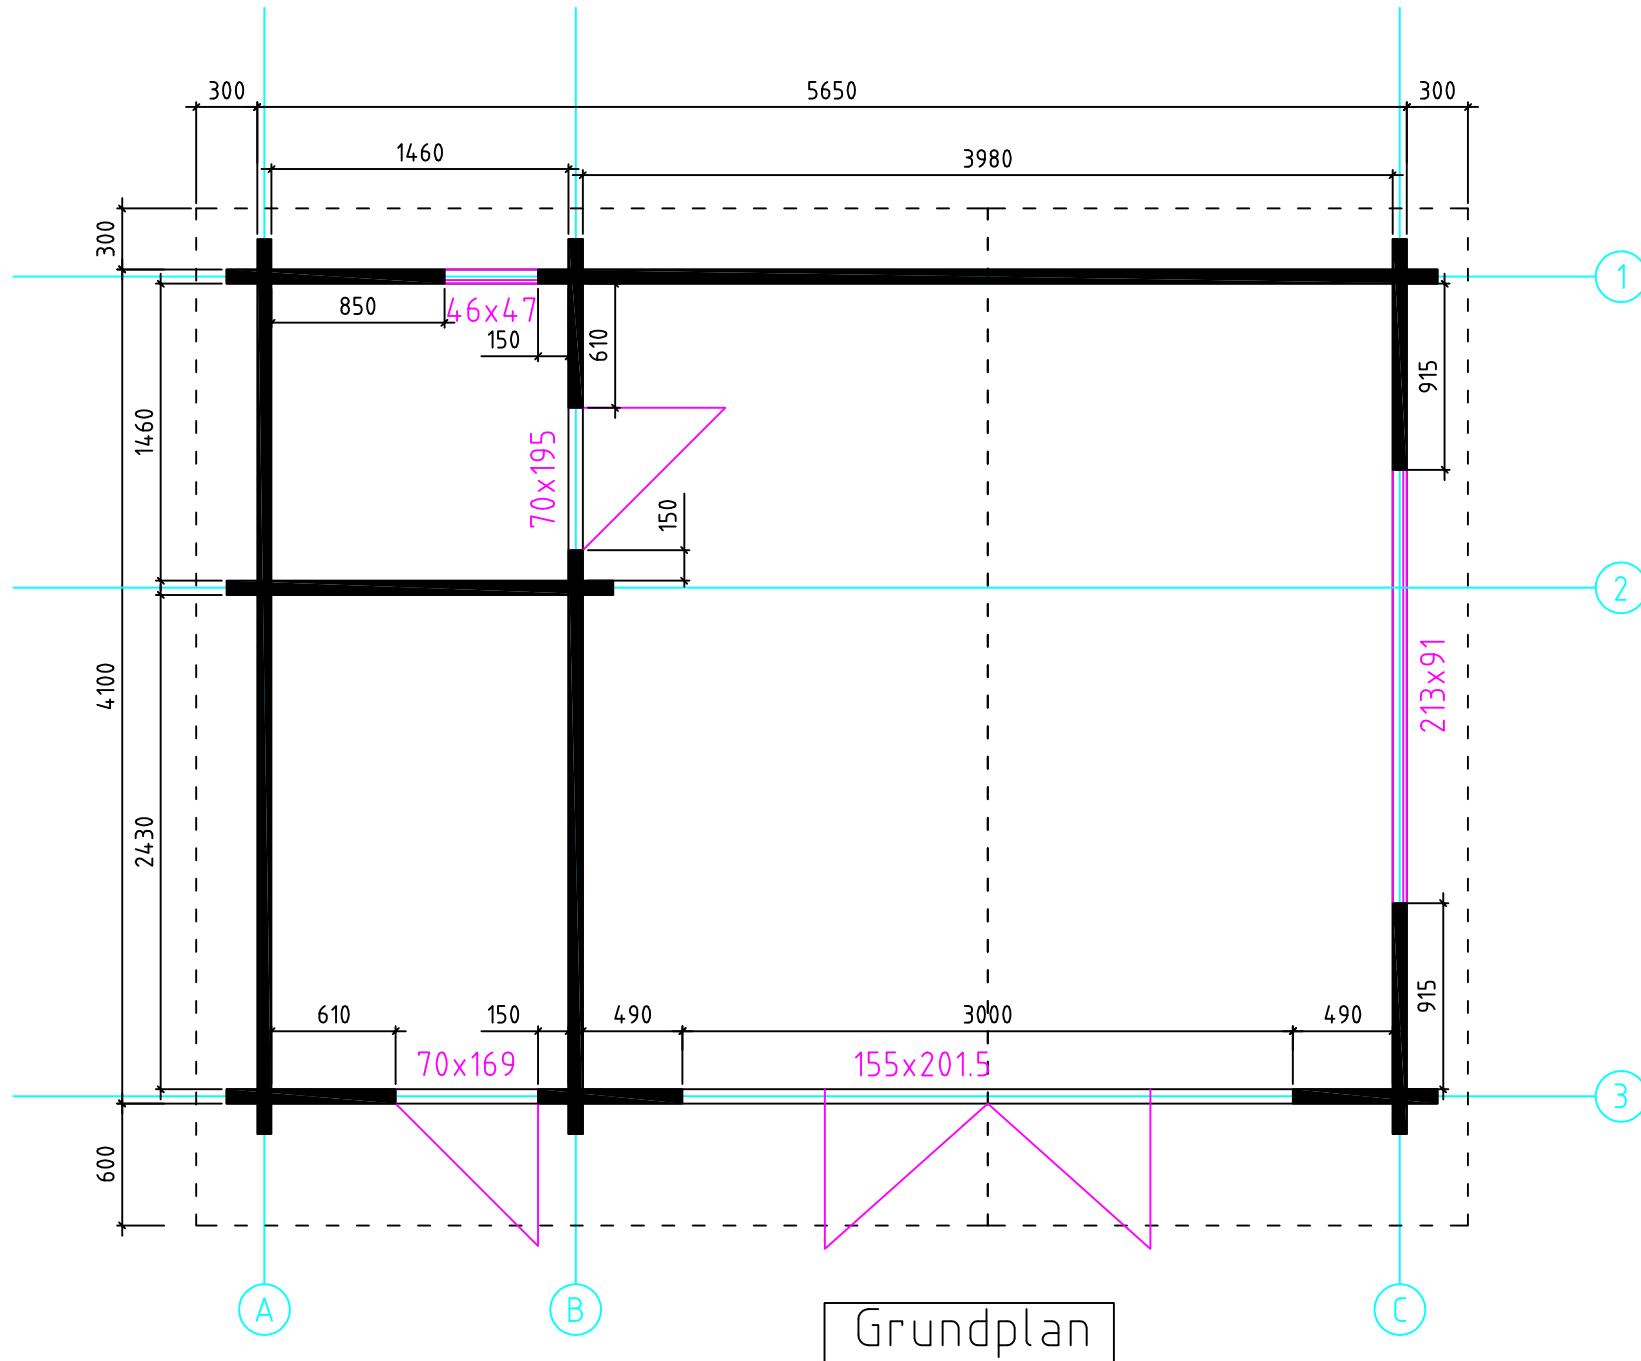


GT mit Anbau

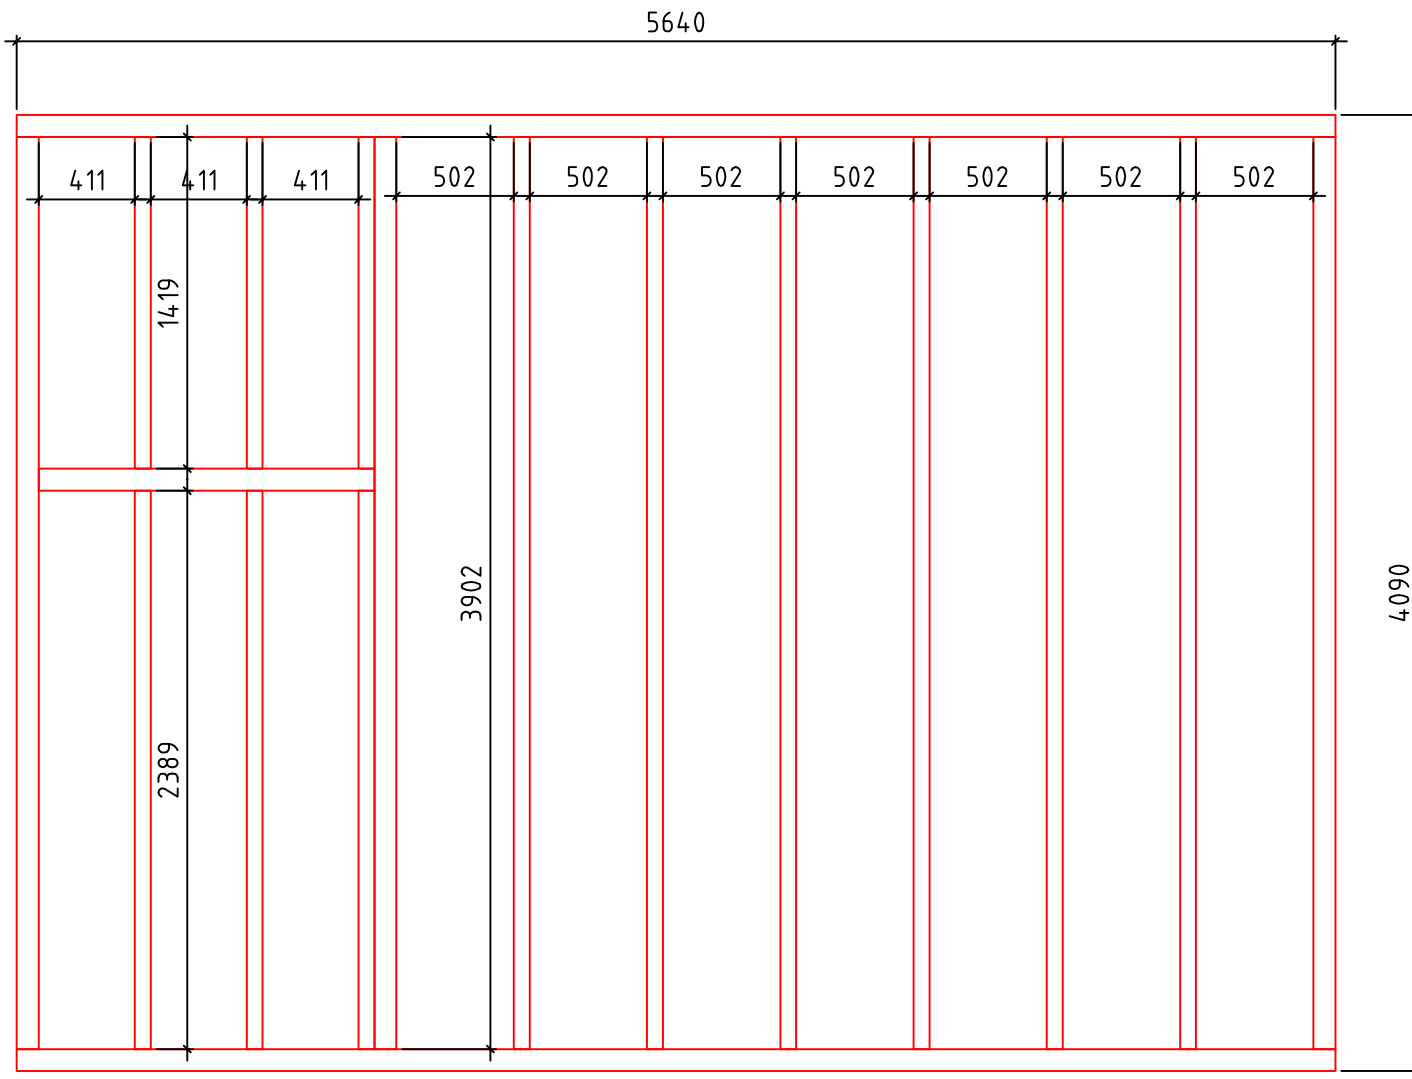

Fundament

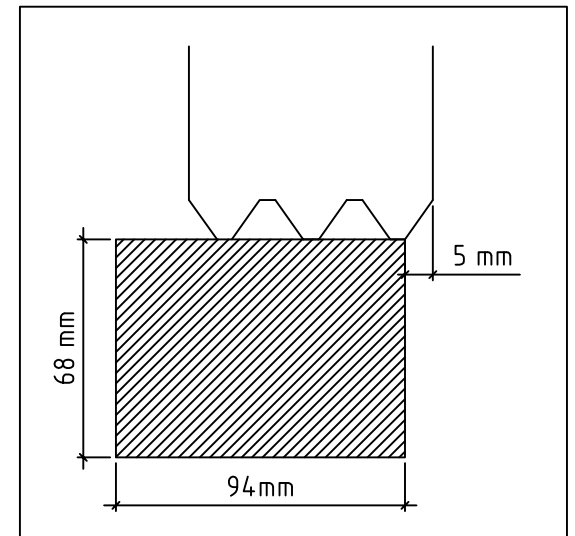

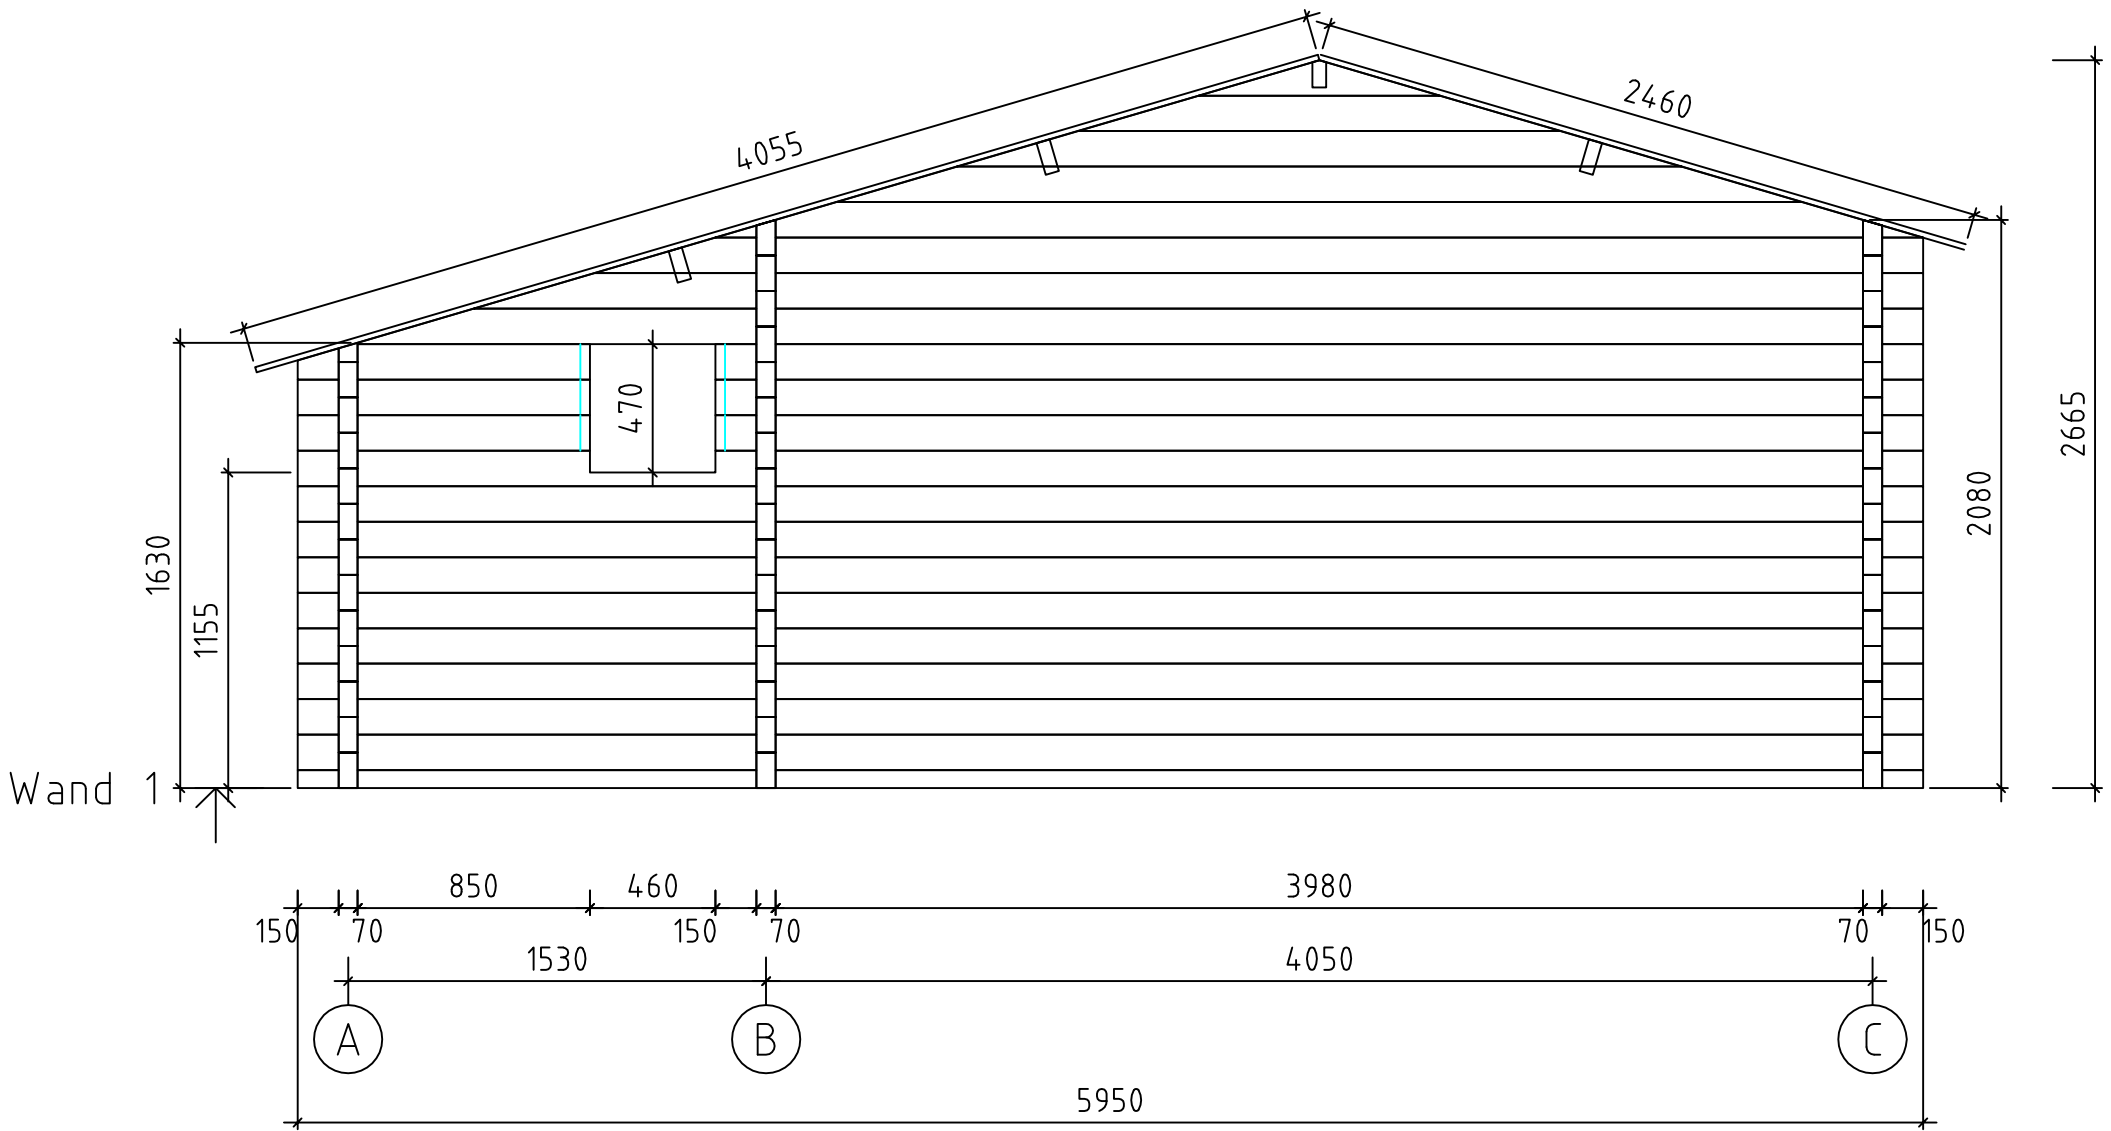

GT mit Anbau