

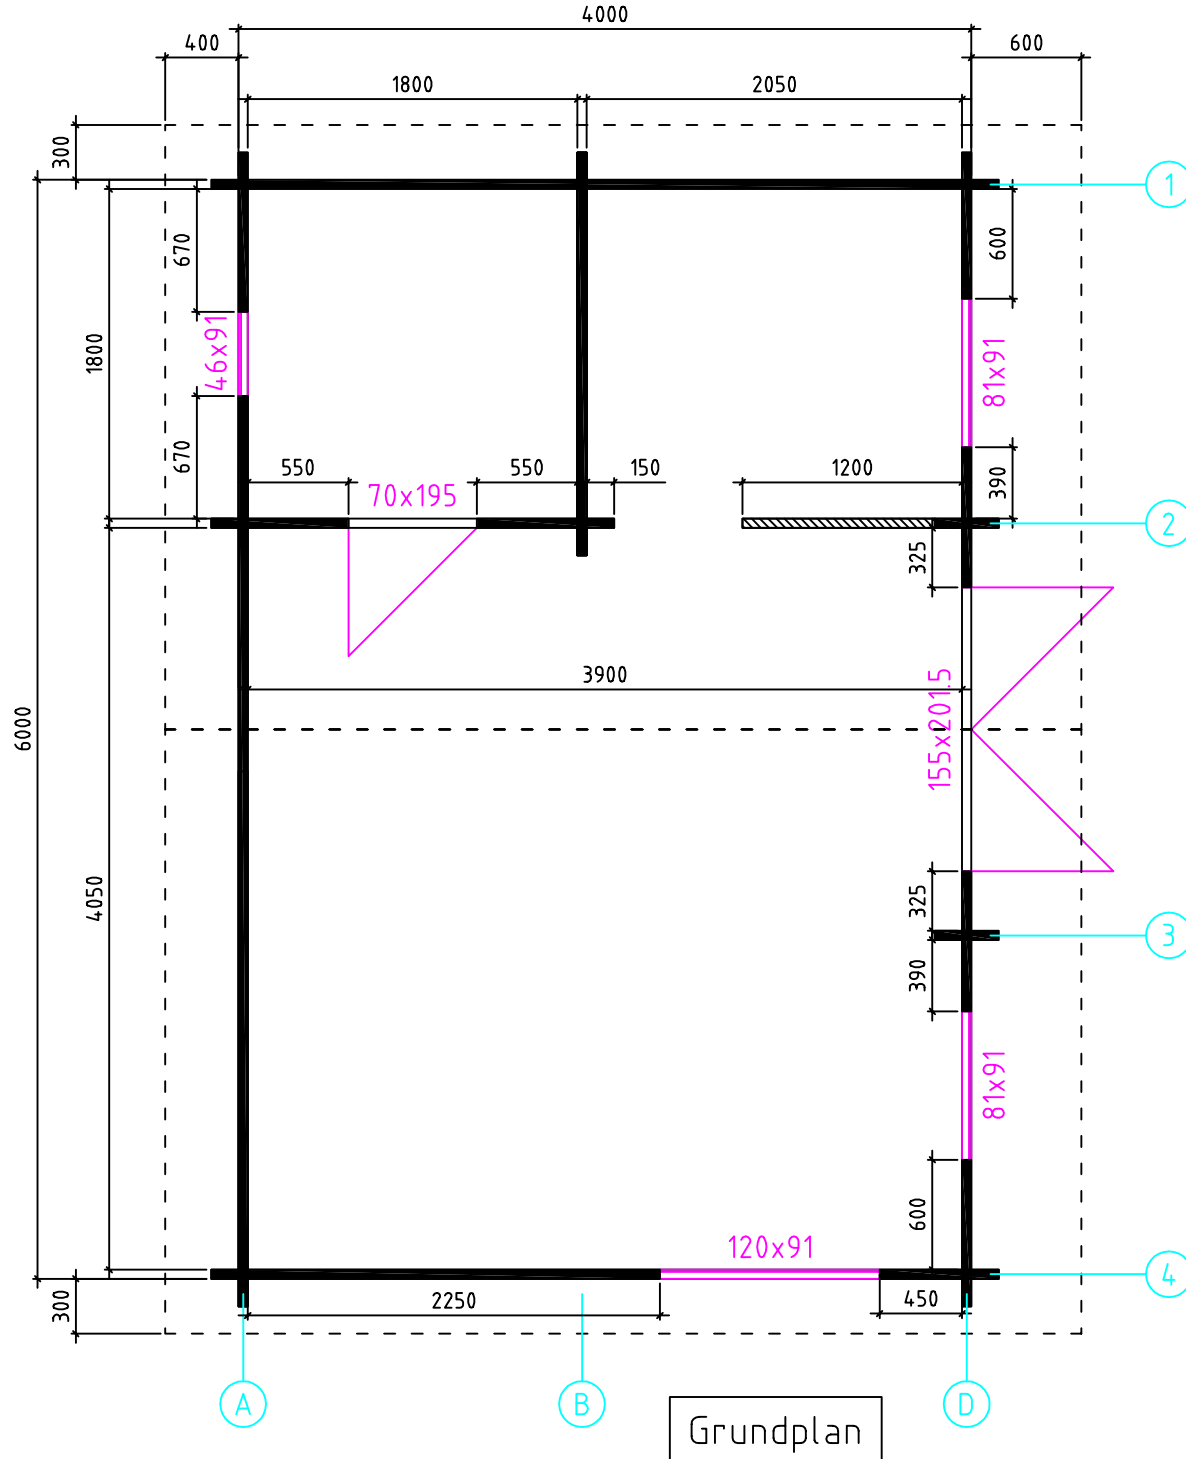


Bodensee 1 ohne SB / 50 / 24

Bodensee 1 ohne SB / 50 / 24

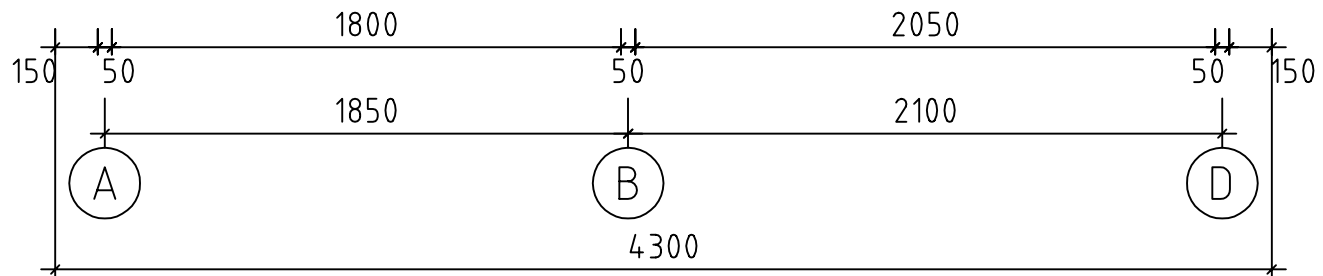


Grundplan


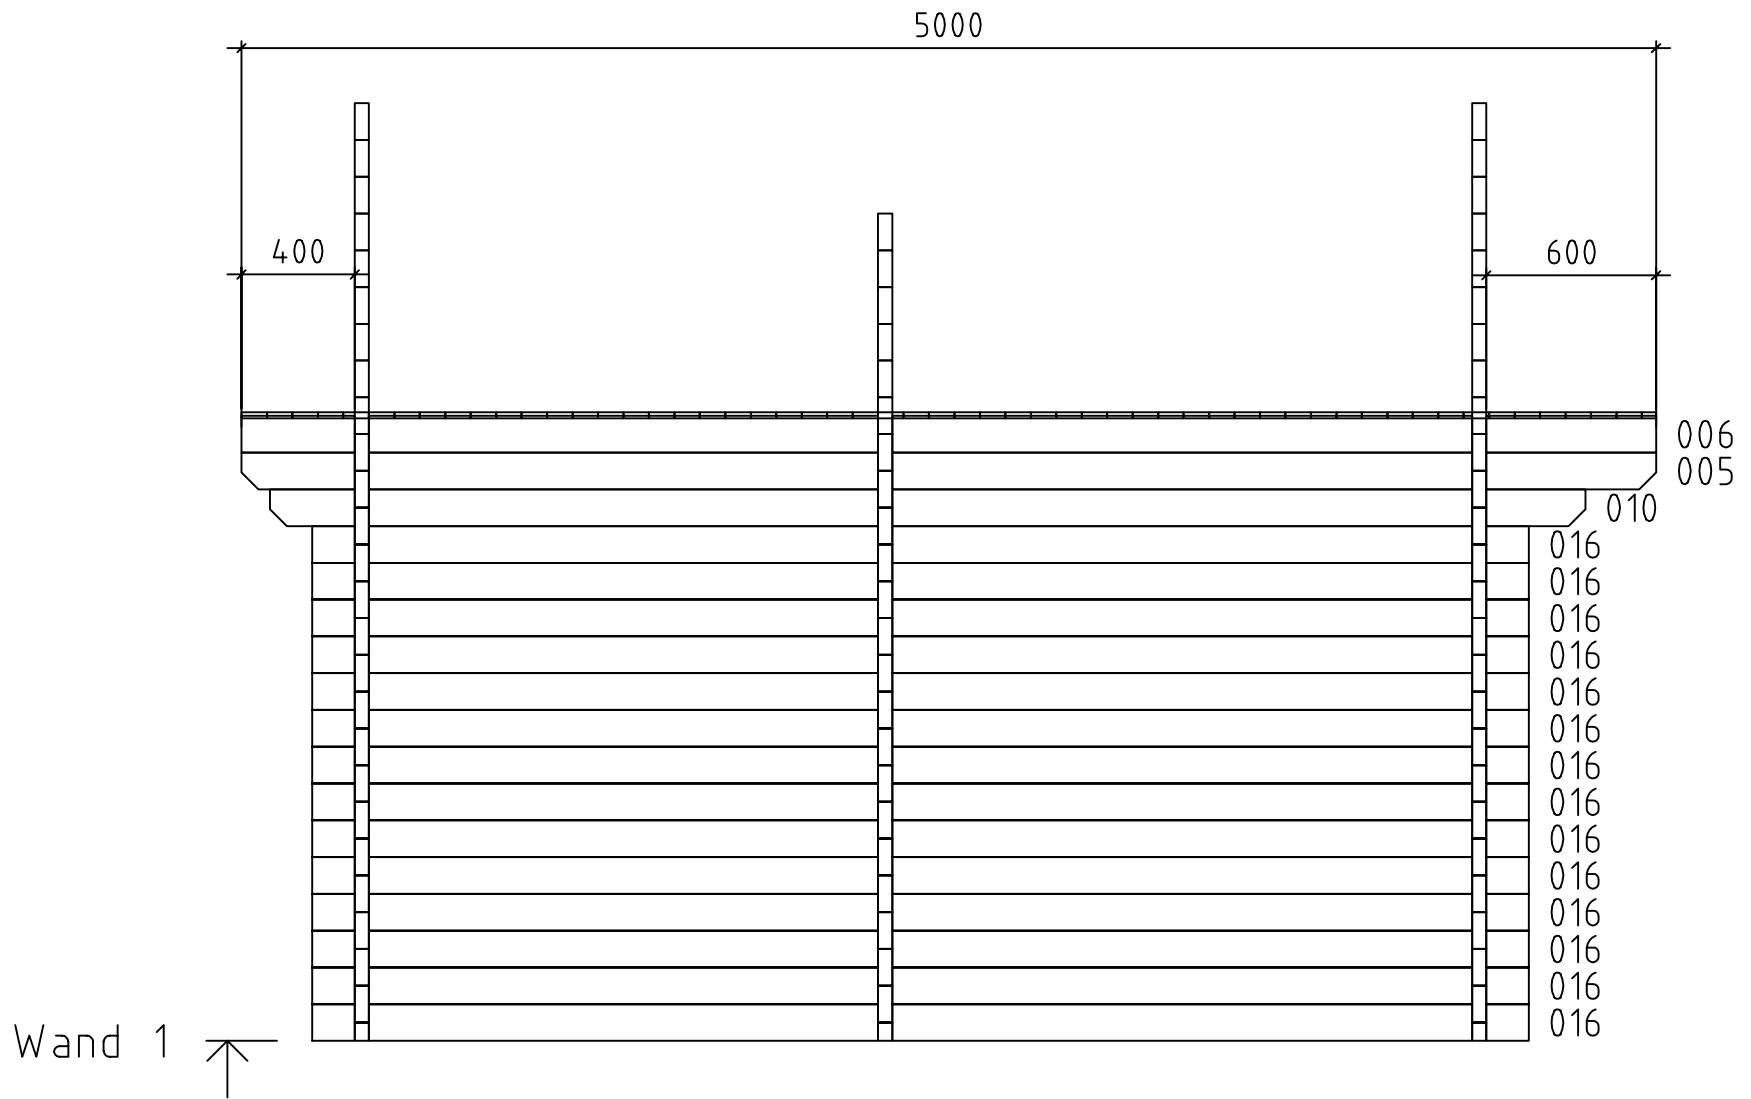


Bodensee 1 ohne SB / 50 / 24

Wand 2 ↑

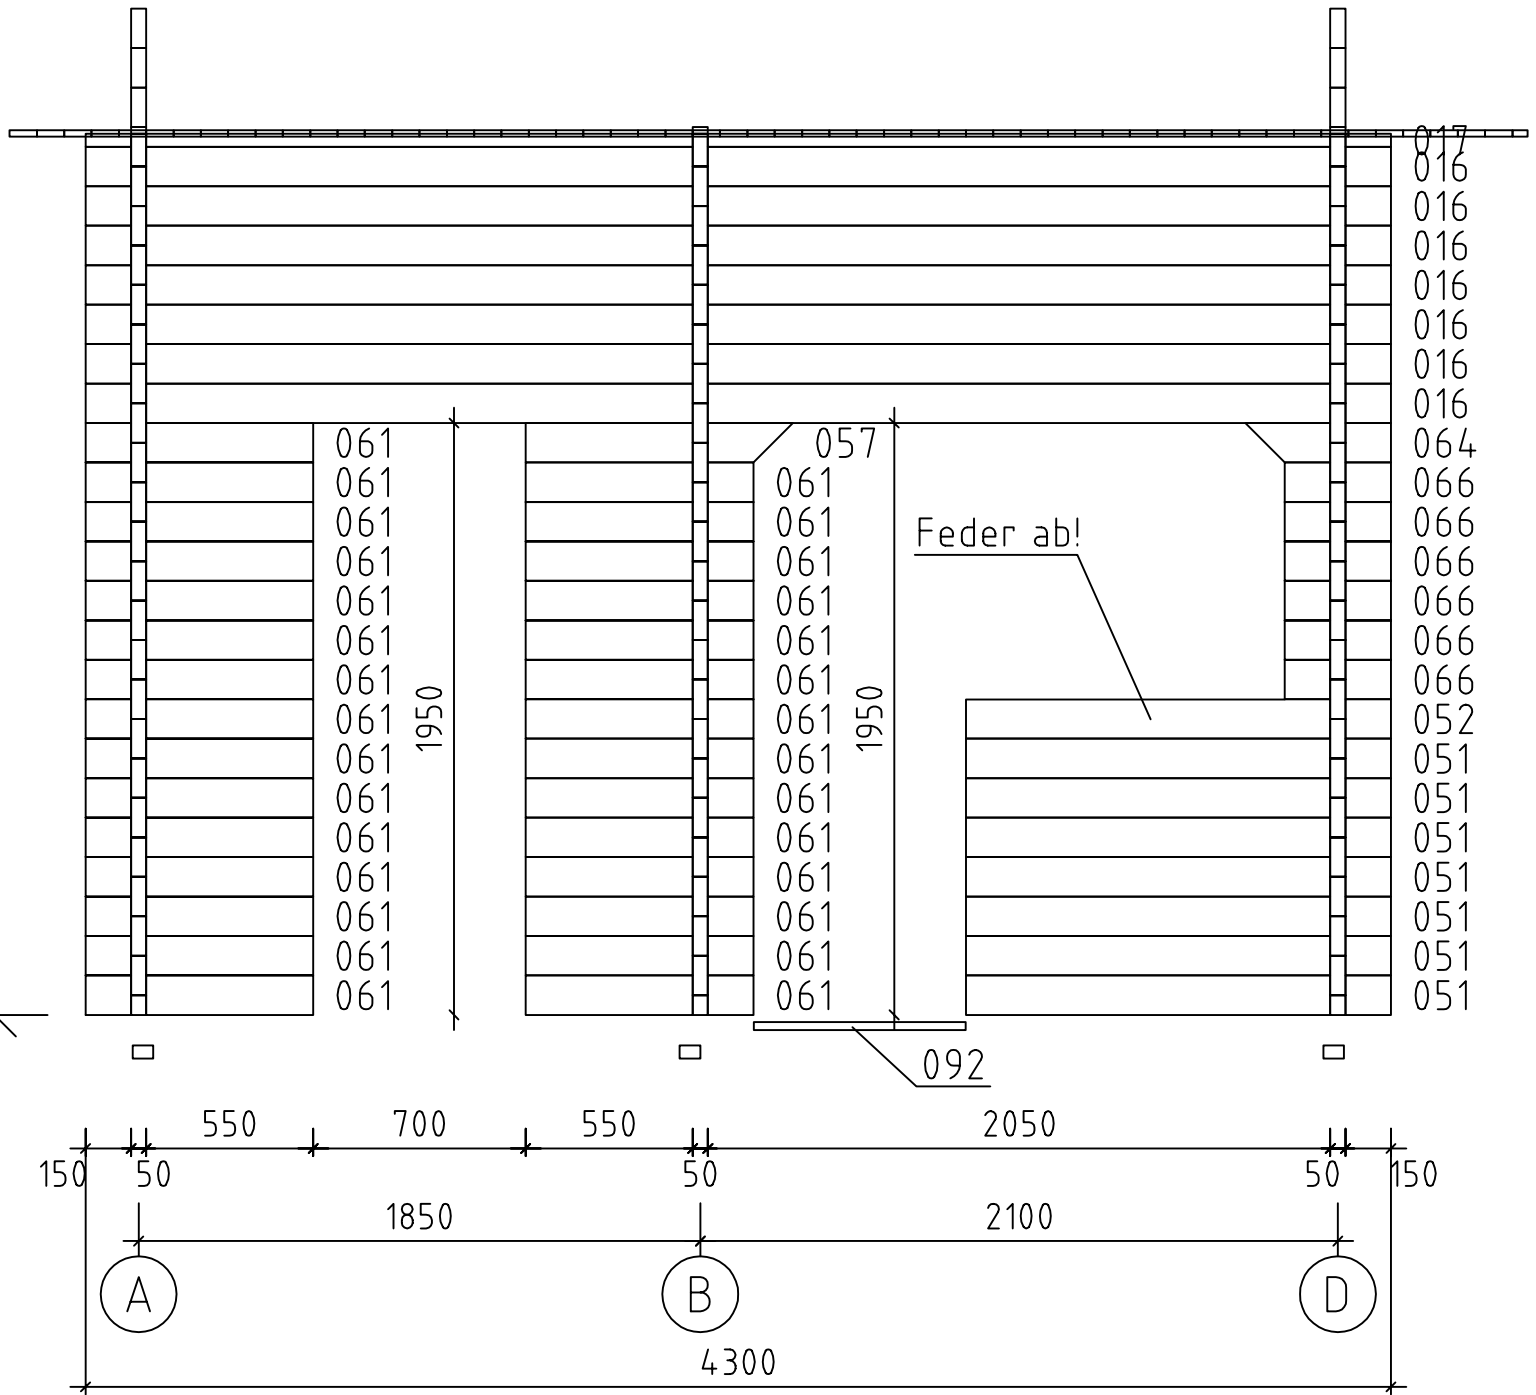

Bodensee 1 ohne SB / 50 / 24

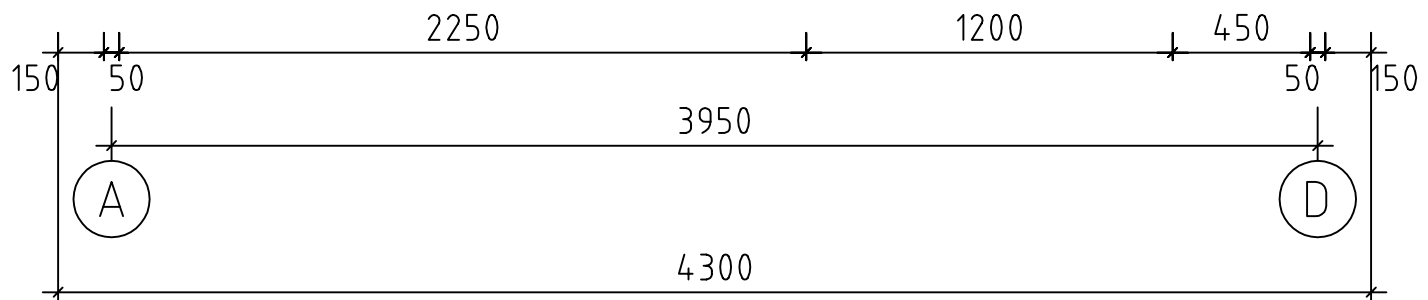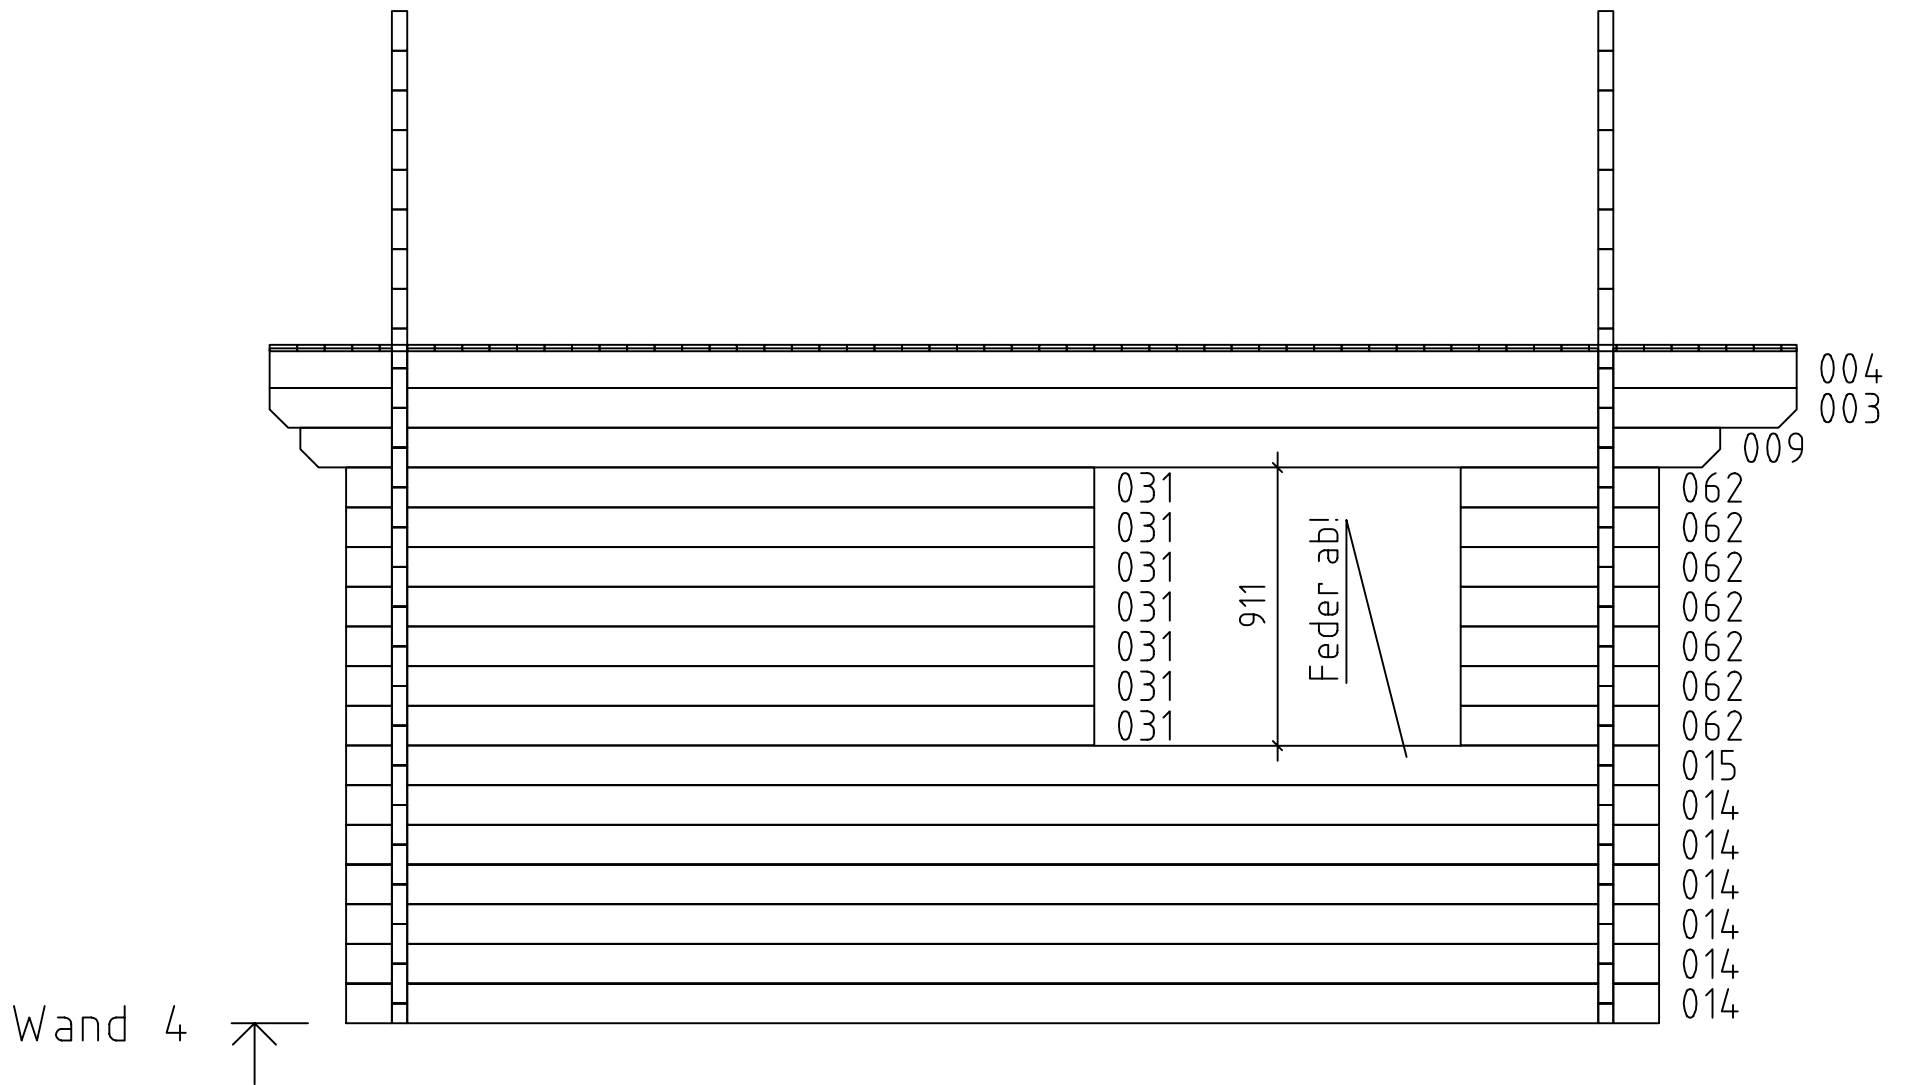

Bodensee 1 ohne SB / 50 / 24

