



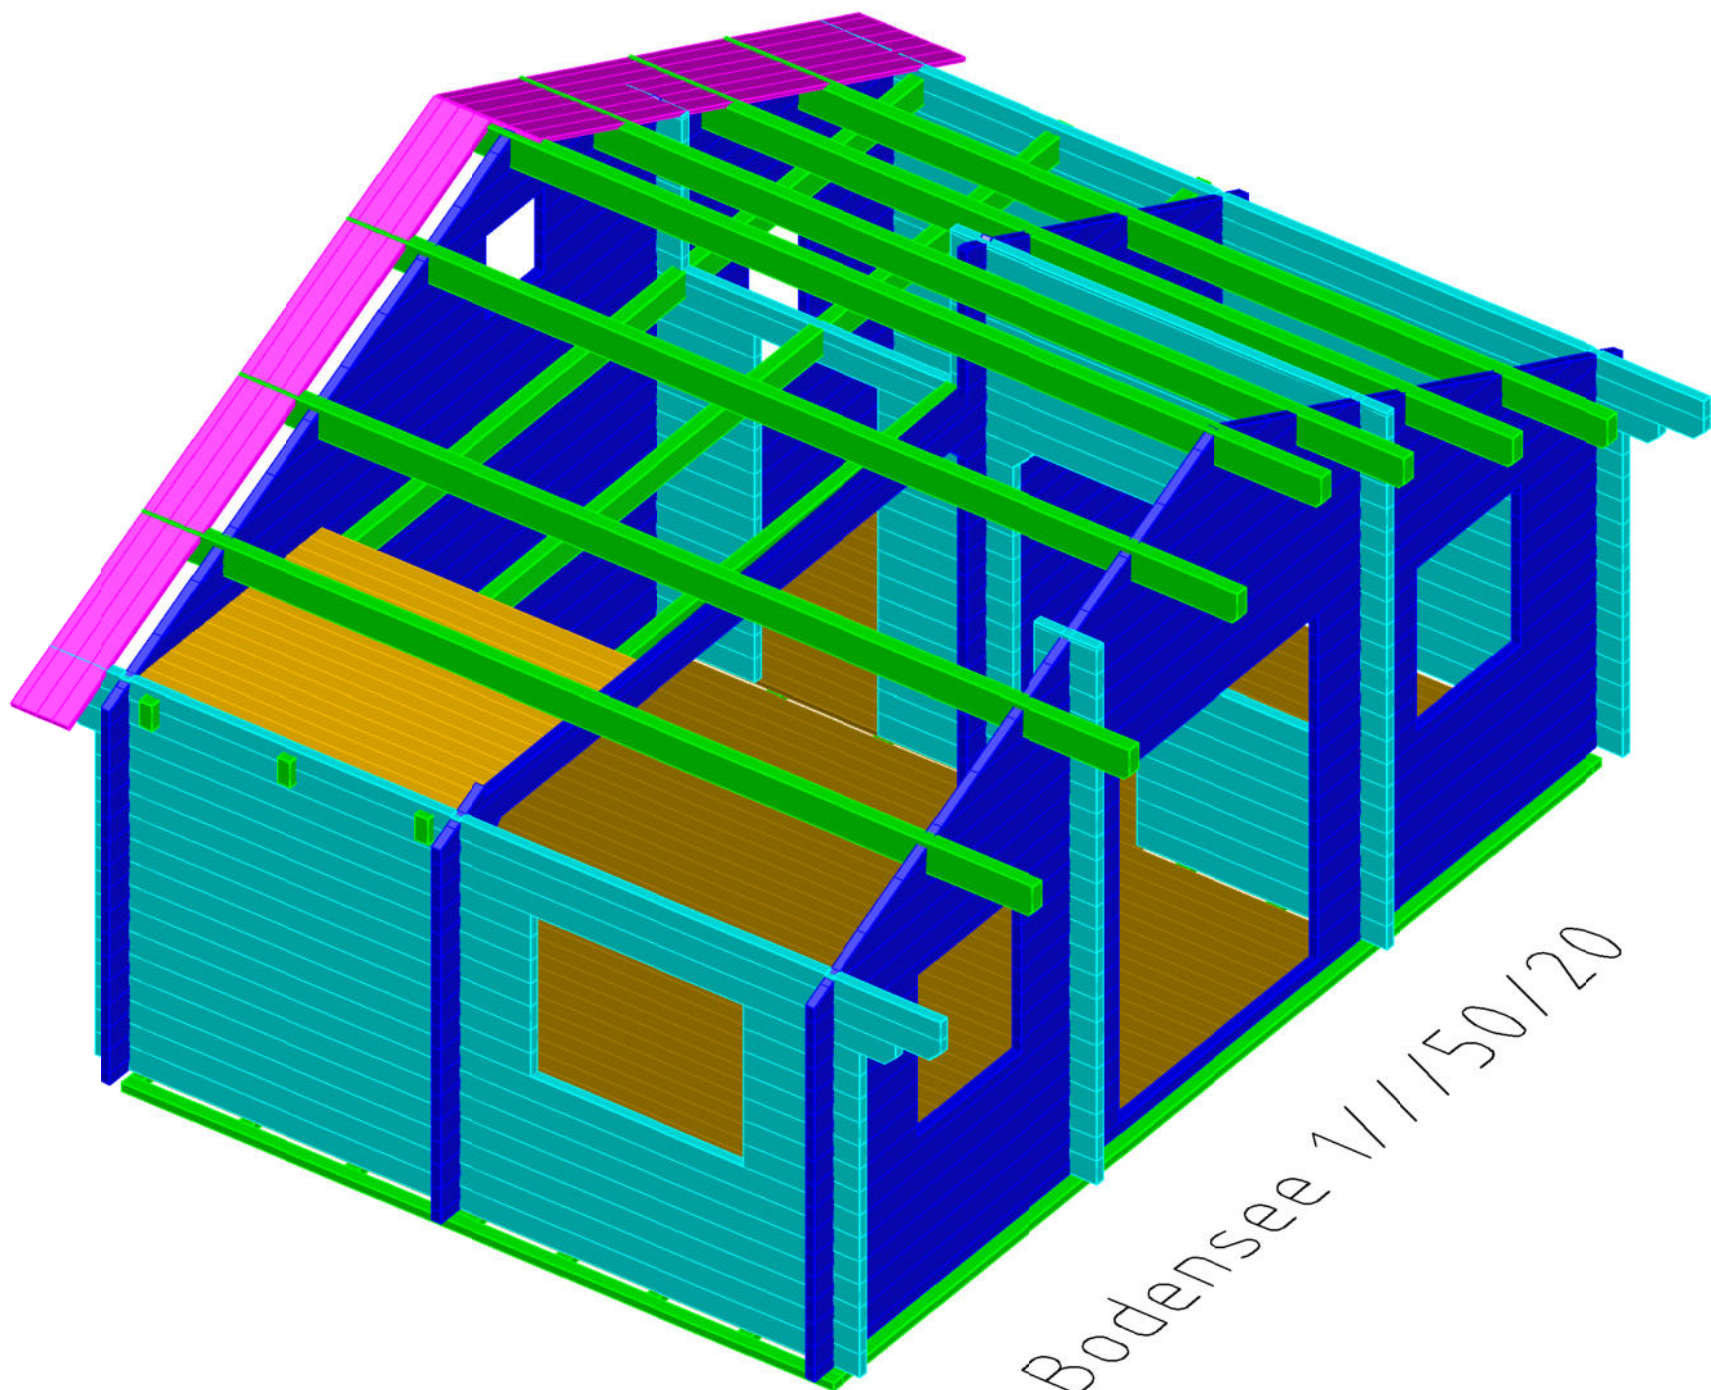


Bodensee 1/1/50/20


Bodensee 1///50/20

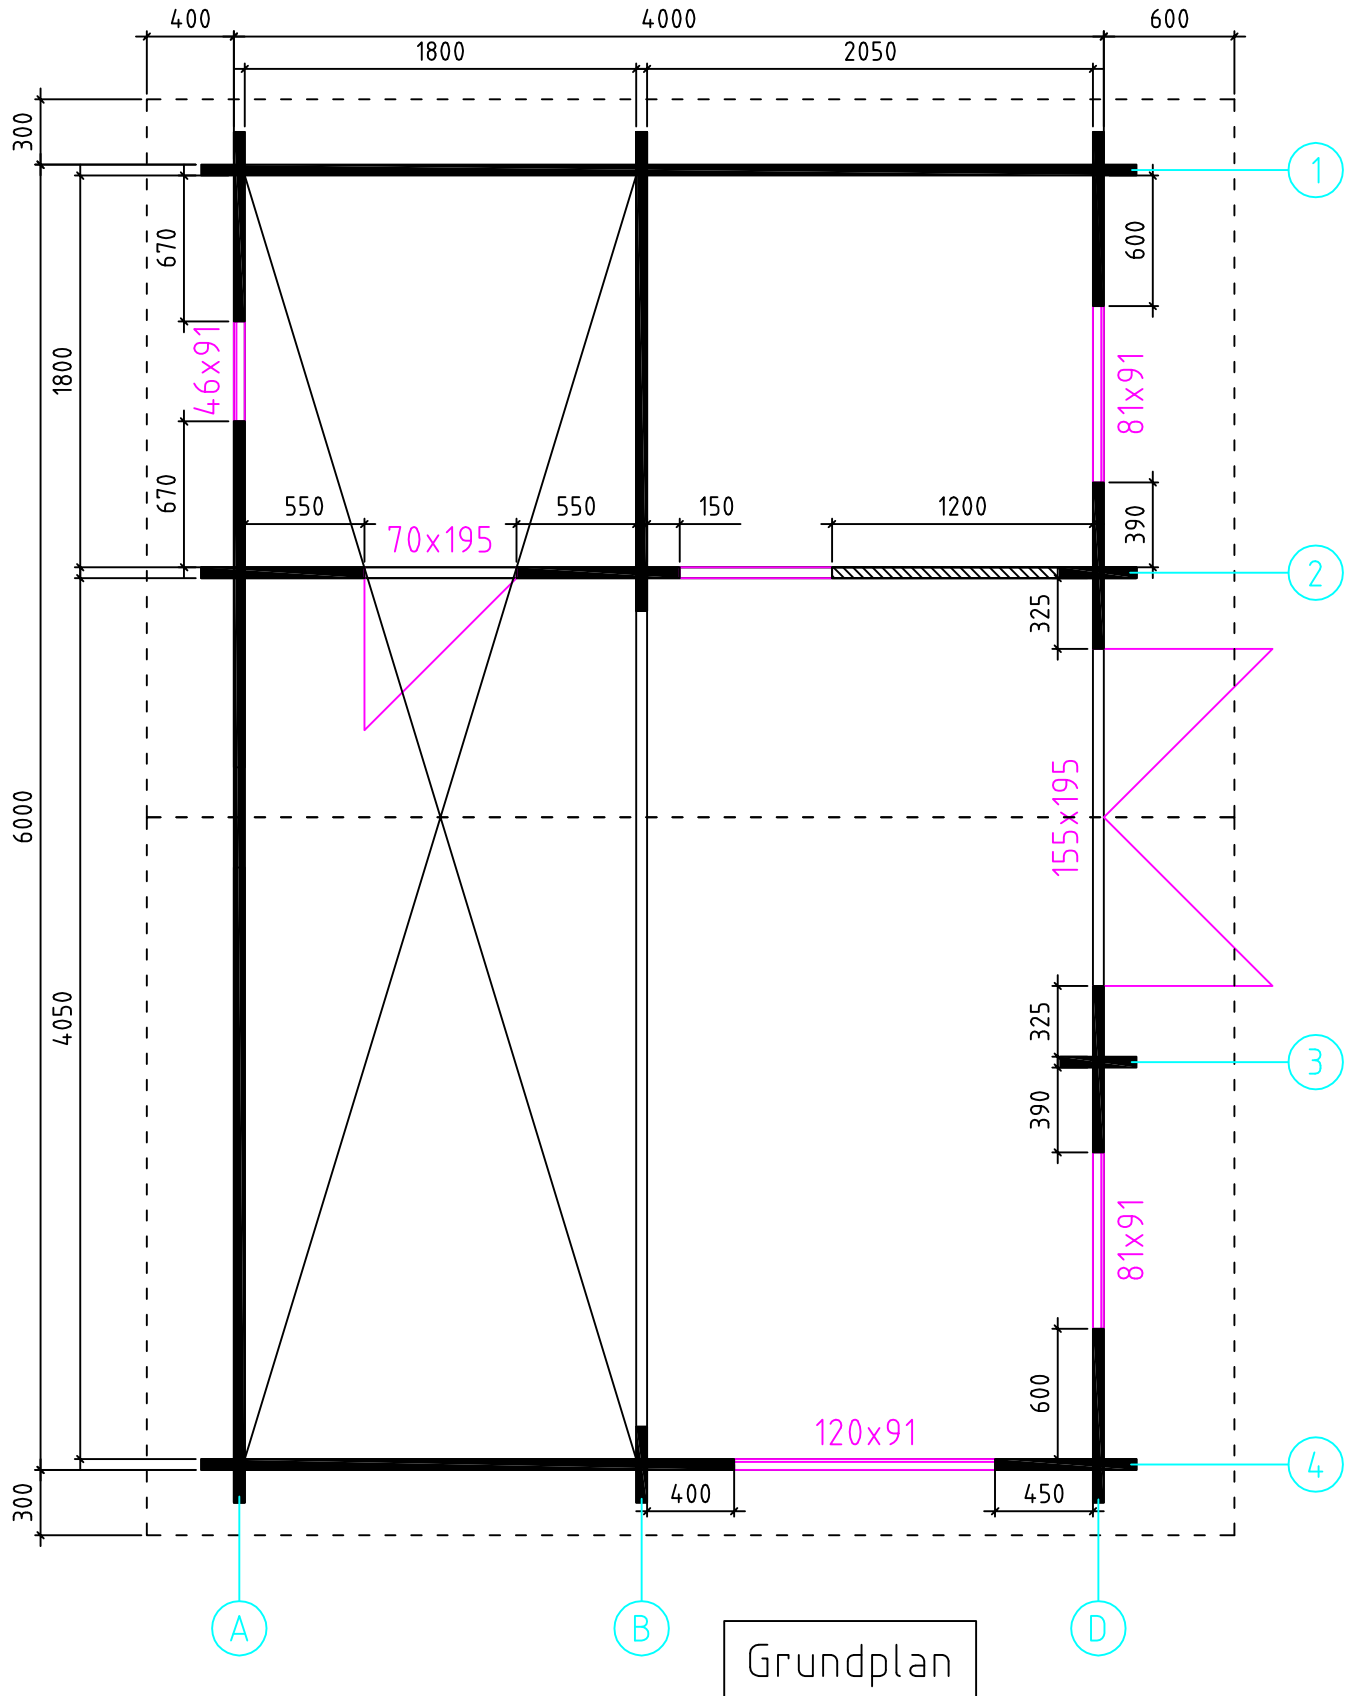


Bodensee 1///50/20

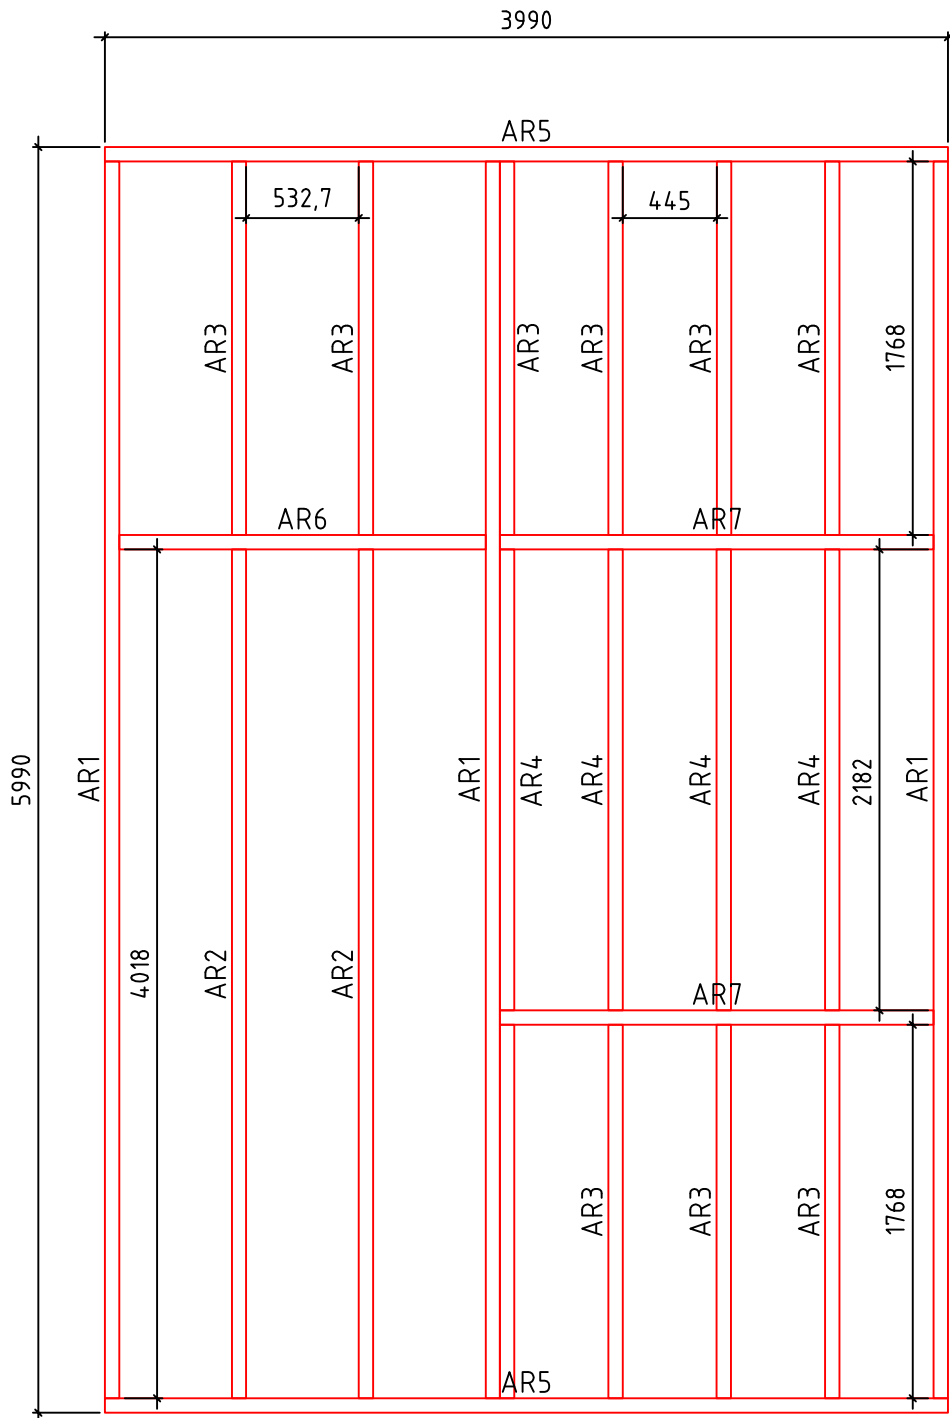


Fundament

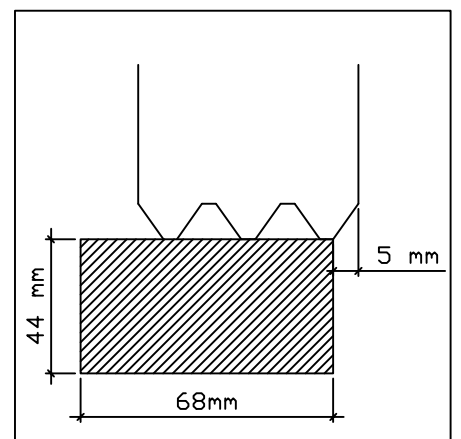

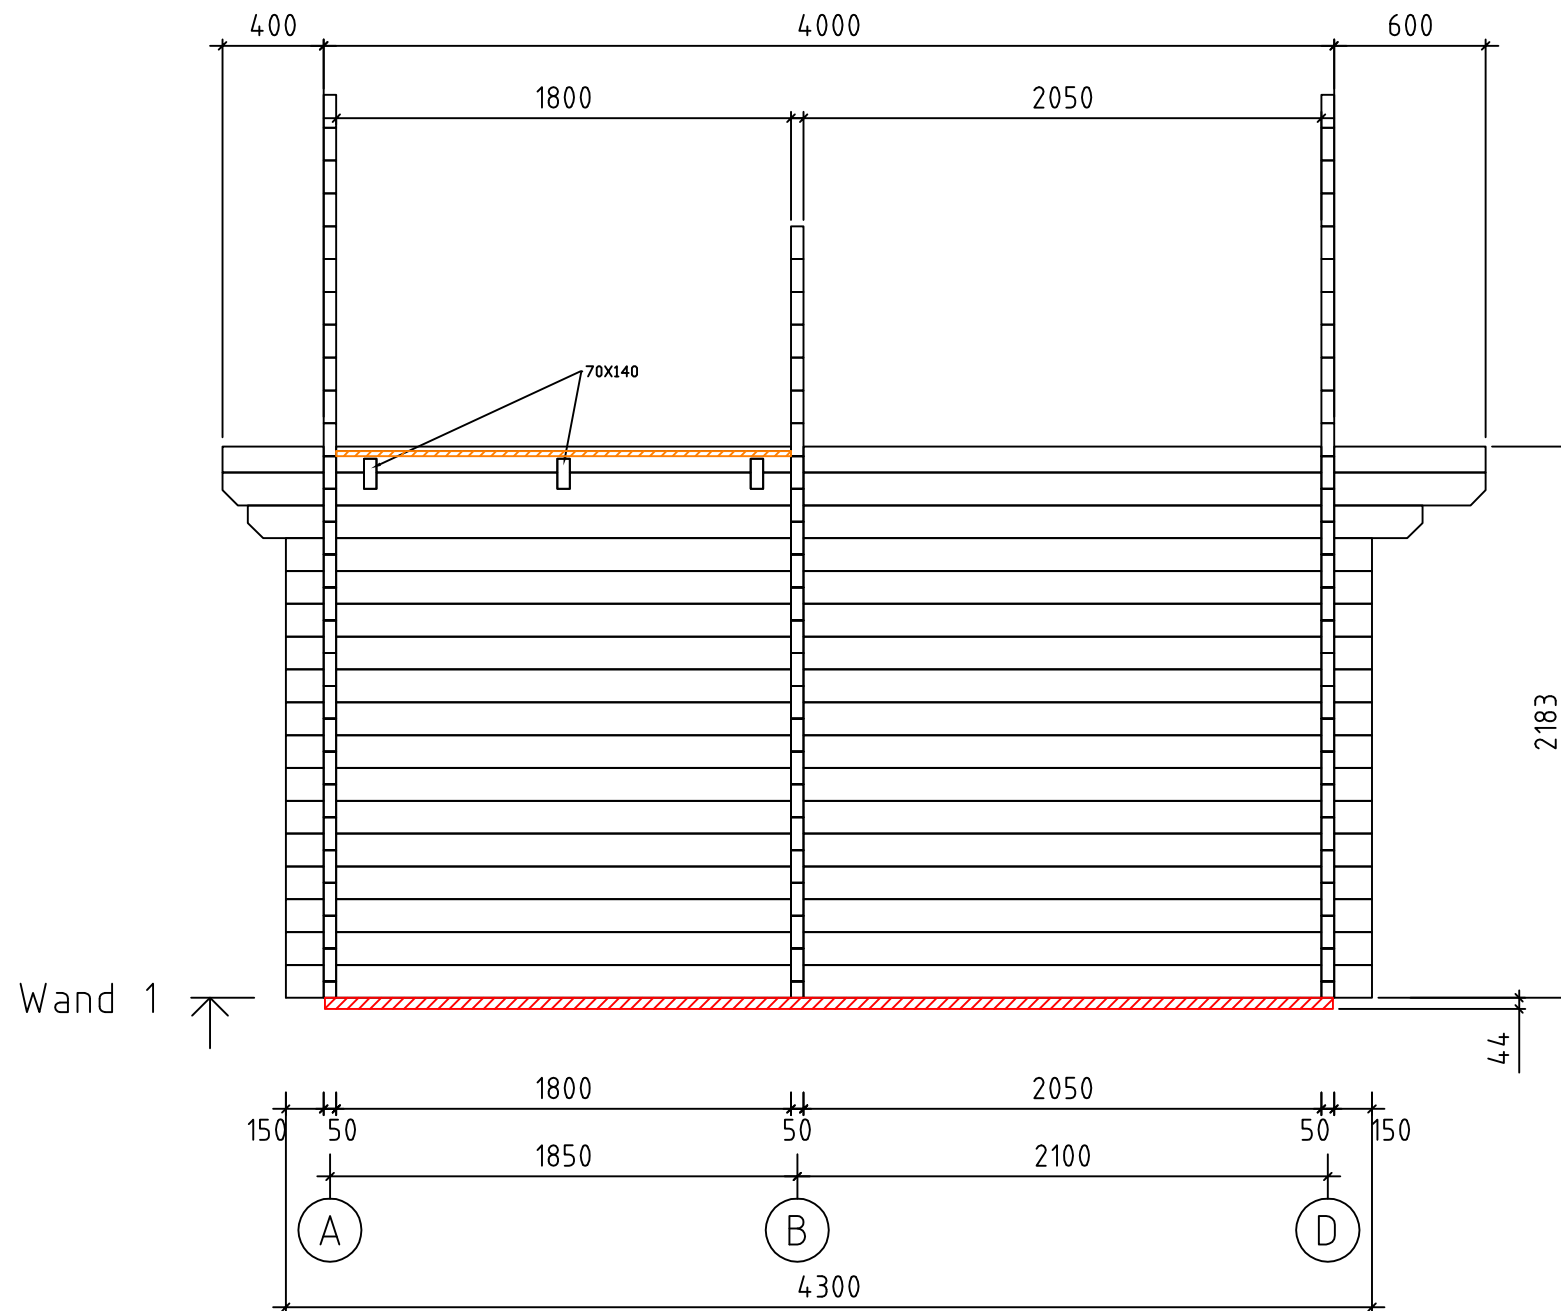

Bodensee 1///50/20

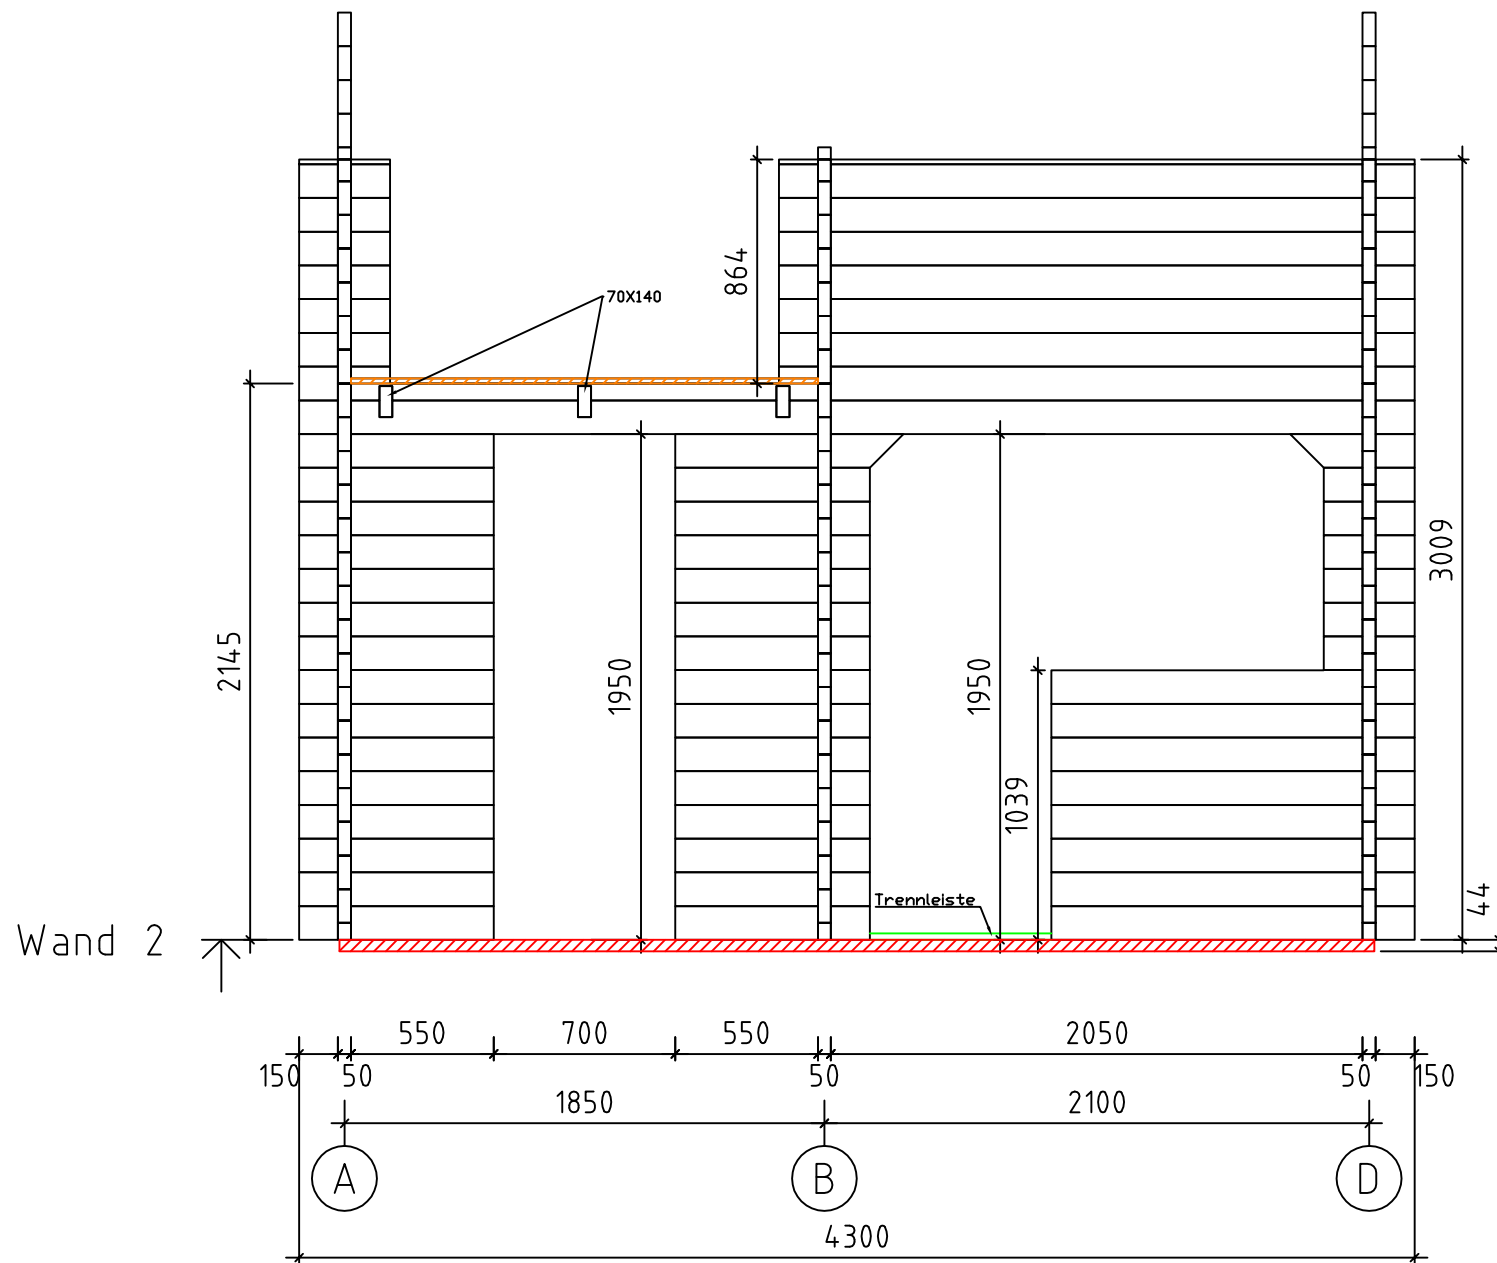

Bodensee 1///50/20

Blockhaus Bodensee 1 mit Schlafboden

Technische Angaben

Grundfläche Blockhaus	24 qm
Seitenwandhöhe	2,20 m
unterhalb des Schlafbodens	2,01 m
Firsthöhe	3,50 m

Ausstattung

Blockbohlenstärke	50/70 mm mit Doppel Nut & Feder
Grundrahmen und Fußbodenträger	68 x 44 mm / 94 x 68 mm
Fußbodendielung	26 mm mit Nut & Feder
Dachschalung	20 mm mit Nut & Feder
Schlafboden	20 mm Schlafbodendielung in Nut & Feder
	Schlafbodenträger bestehen aus Blockbohle

Fenster und Türen im Standard

Fenster mit 3 Punkte Dreh / Kipp System inkl. Fenstergriffe

Türen inkl. Schlosskasten und Türgriffe mit Profilzylinderschloß

Flügelstärke: 42 mm

ISO Glas: 18 mm - 3 / 12 / 3

Türblattrahmen: verleimt

„umlaufende Gummidichtung“ in Türen - / Fensterflügel

unbehandeltes, nordisches Nadelholz

1 Doppelflügel Fenster 1200 x 910

2 Einflügel Fenster 810 x 910

1 Fenster 460 x 910

1 Schlafbodenfenster 450 x 470

1 Doppelflügeltür 1550 x 2015 halb Holz halb Glas mit einem Profilzylinderschloß

1 Innentür Vollholztür 700 x 1950 mit einem Profilzylinderschloß

Deluxe Fensterausführung gegen Aufpreis:

Einhand „Winkhaus **Einhand Dreh / Kipp**“ System in Fenster

3-Punkte Verriegelungssystem „Winkhaus “ in Türen

Flügelstärke: 51 mm – 3-schichtig verleimt

ISO Glas: 18 mm - 3 / 12 / 3

Lieferung:

innerhalb Deutschlands/Europäisches Ausland auf Anfrage
je nach Haus Typ und Größe

Anlieferung mit einem 12 Tonnen LKW ohne Entladekran

Anlieferung mit einem 40 Tonnen Gliederzug mit Entladekran

Zahlung:

Nach Terminabsprache und Vorlage der Rechnung,
spätestens 1 Tag vor der Anlieferung

Baugenehmigung:

Bei Fragen zur Baugenehmigung, kontaktieren Sie uns

Schreiben Sie uns über das Kontaktformular und Sie erhalten ein unverbindliches Angebot.

Oder Sie rufen uns an, wir beraten Sie gerne.

