




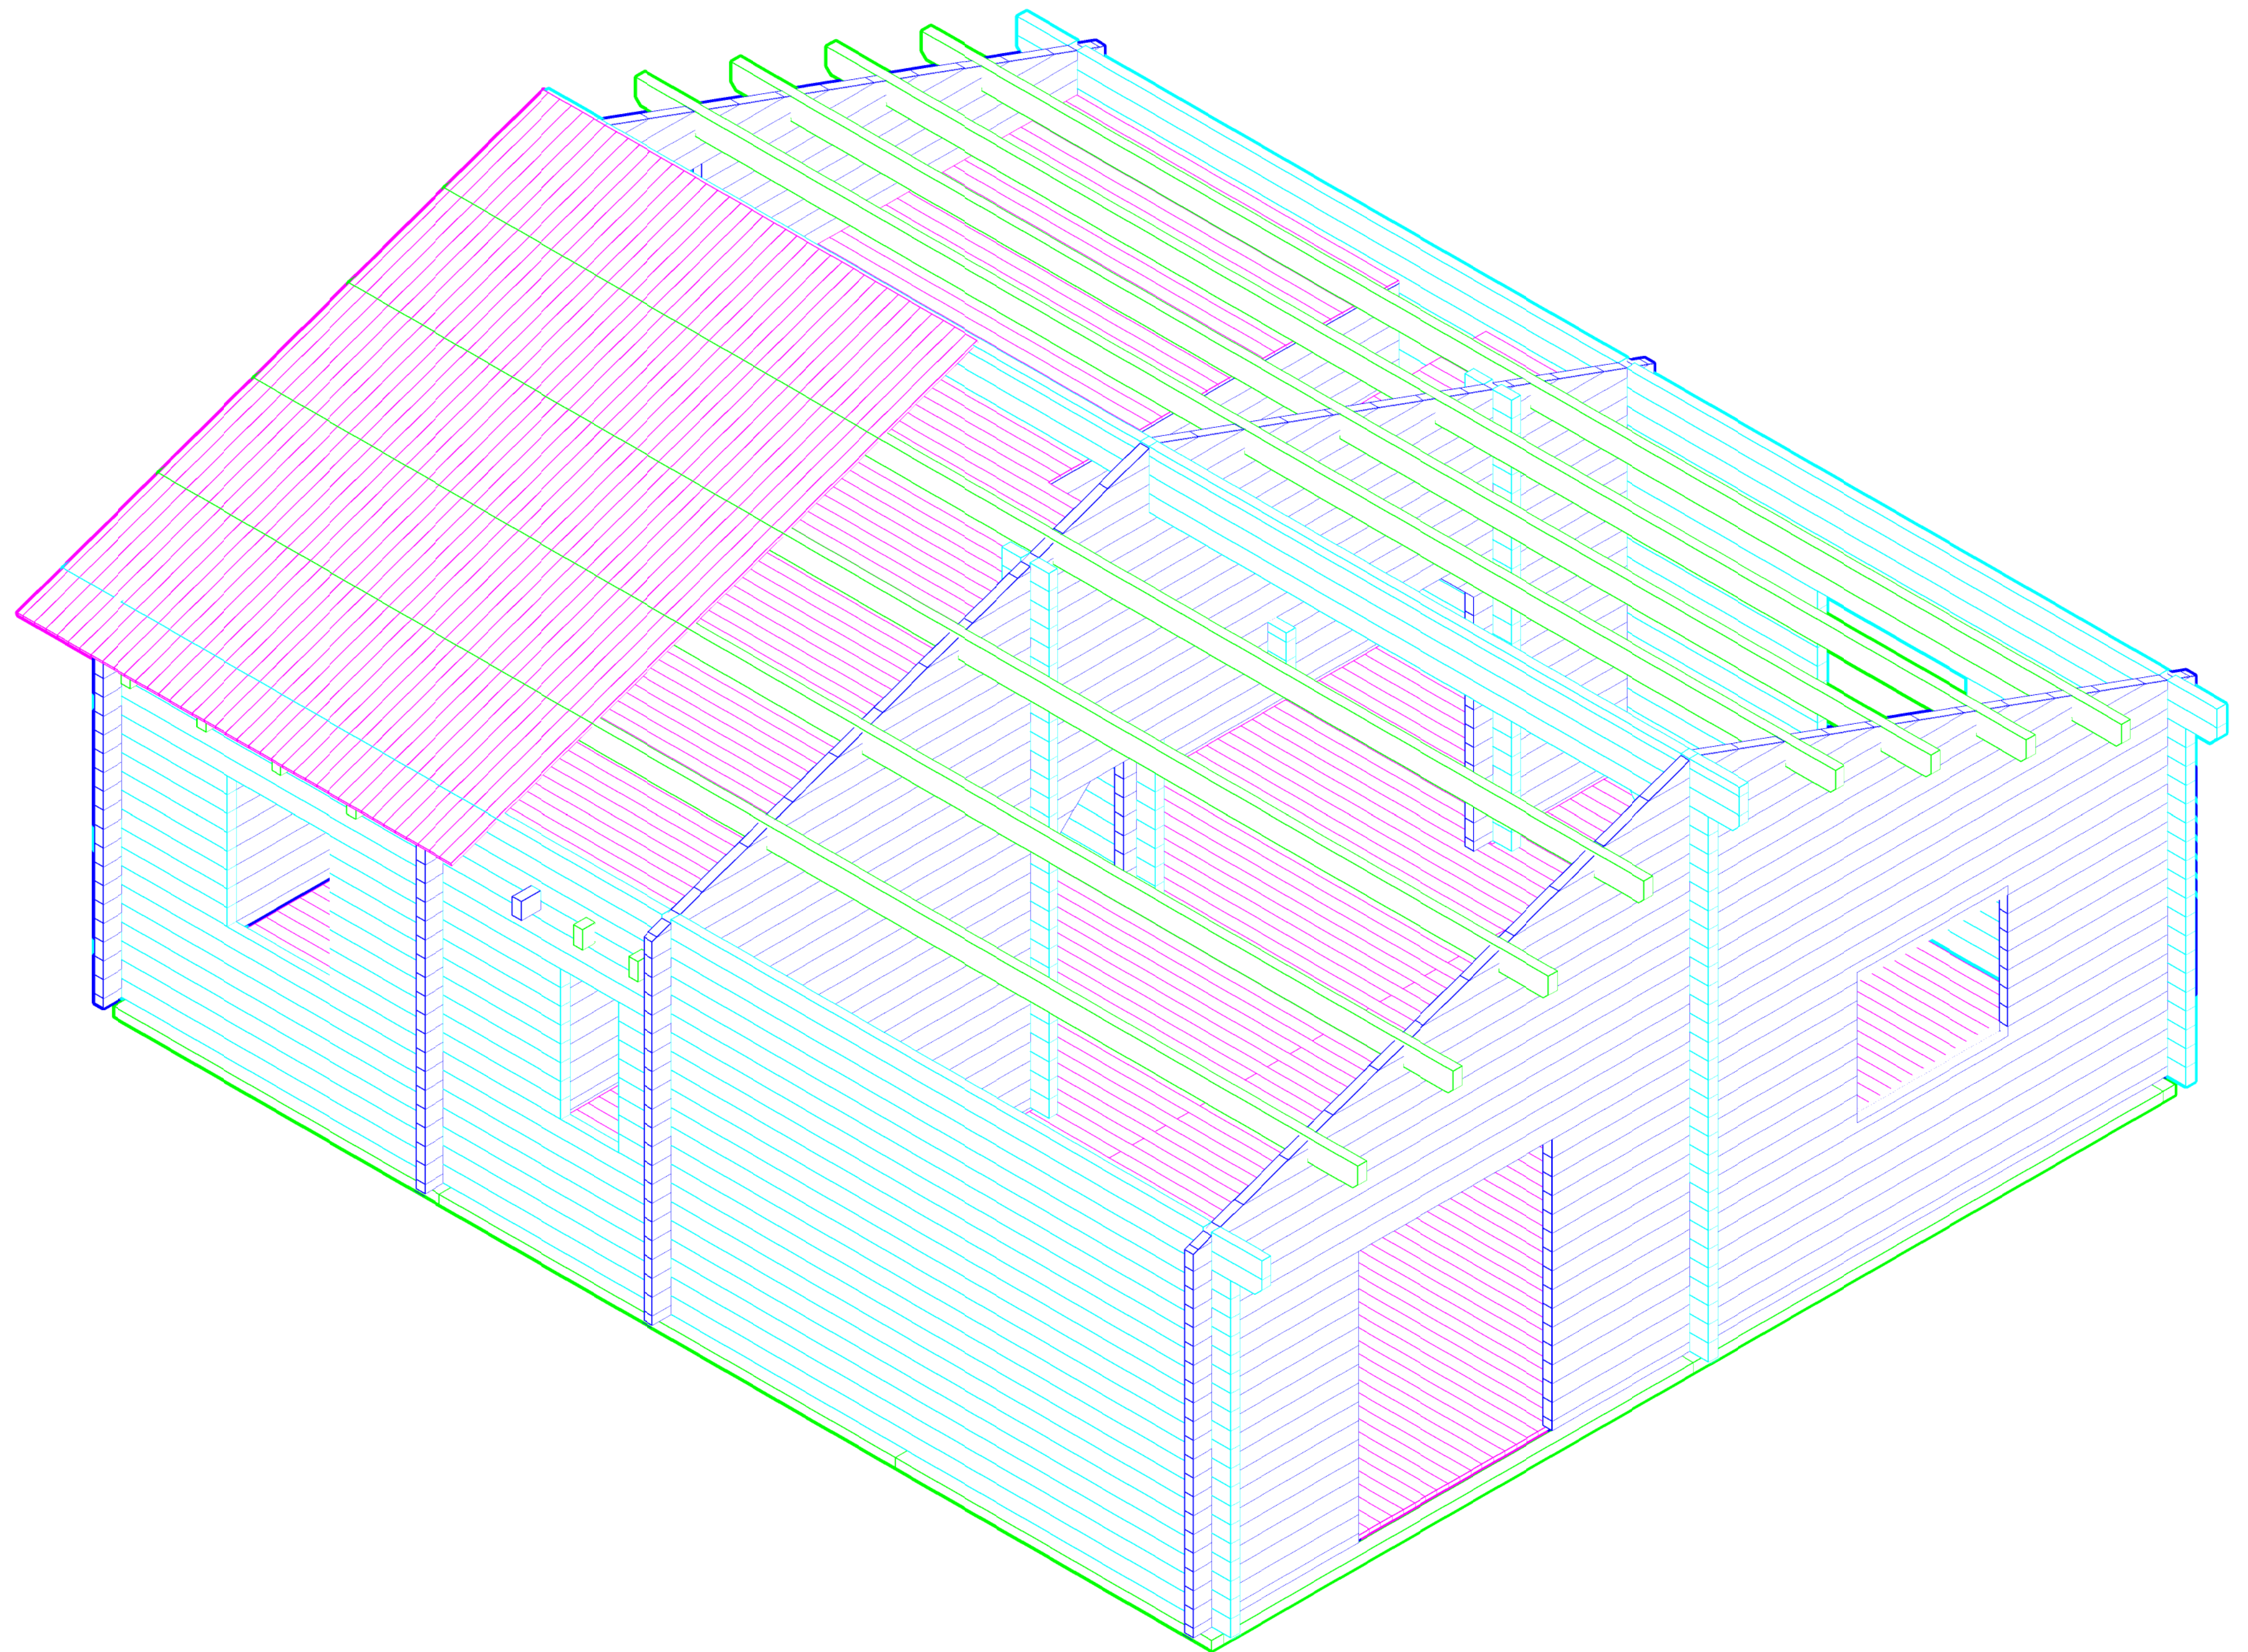


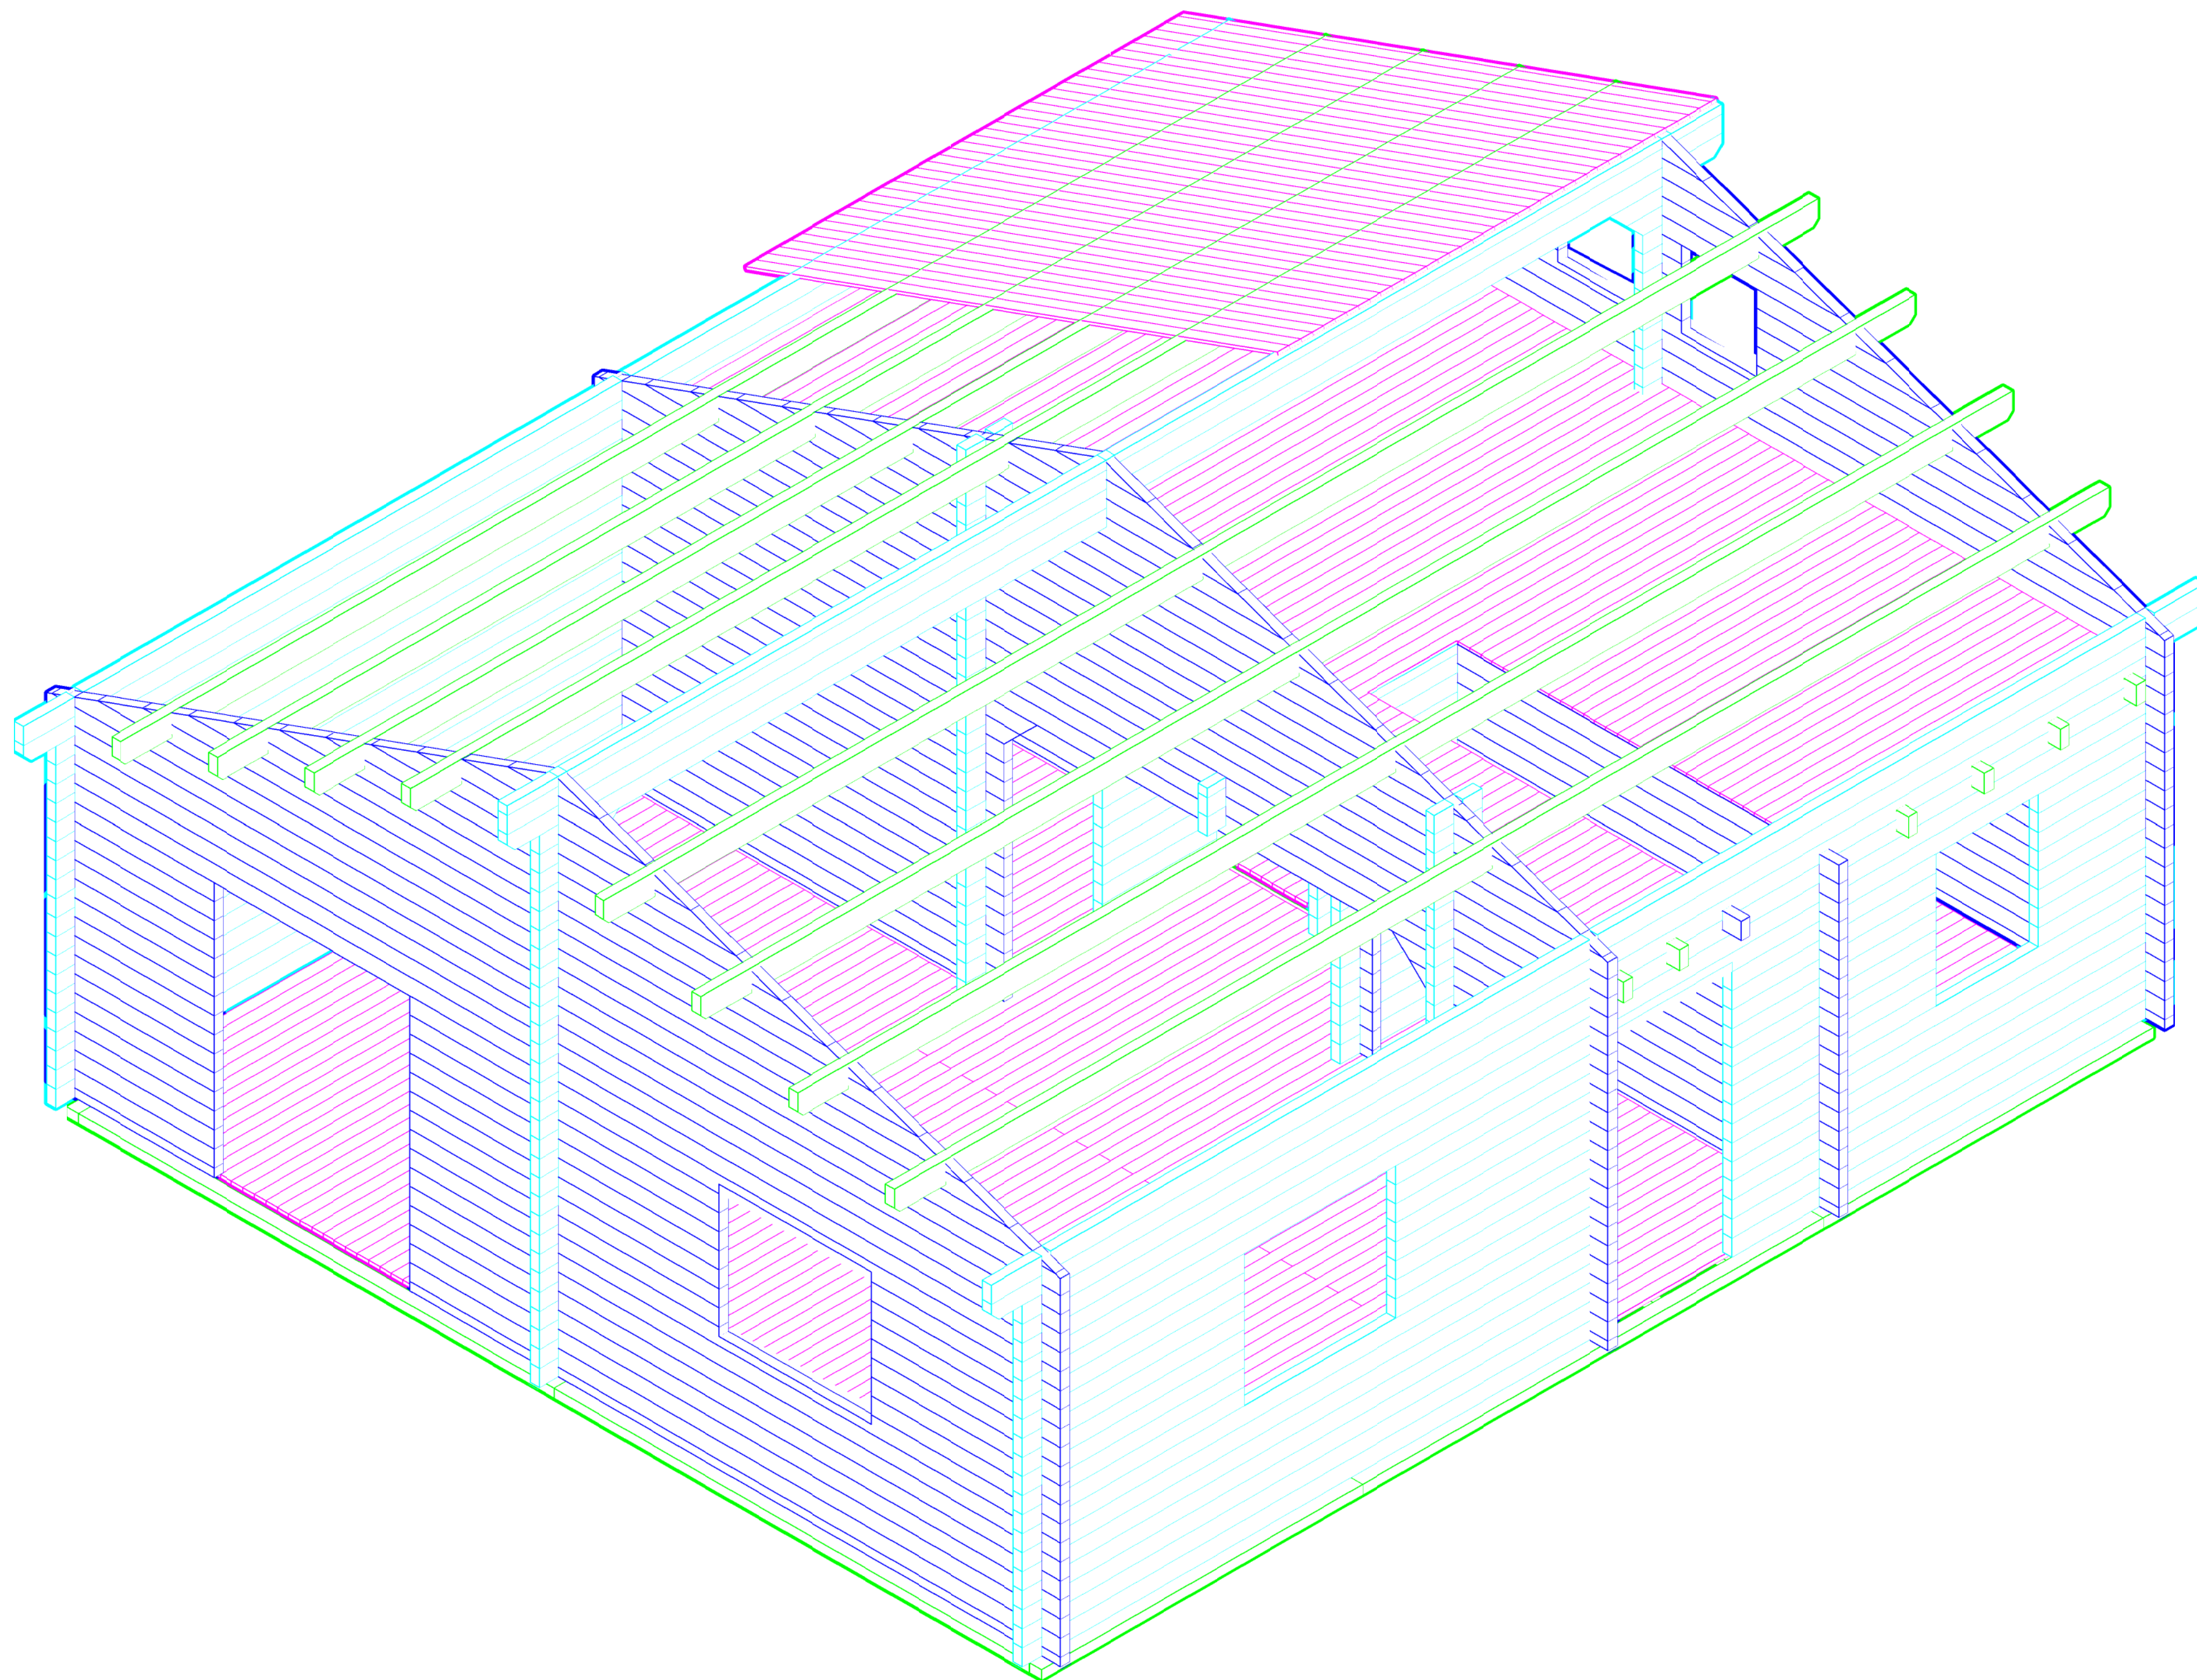

Nordland Premium 3 / 70 / 14

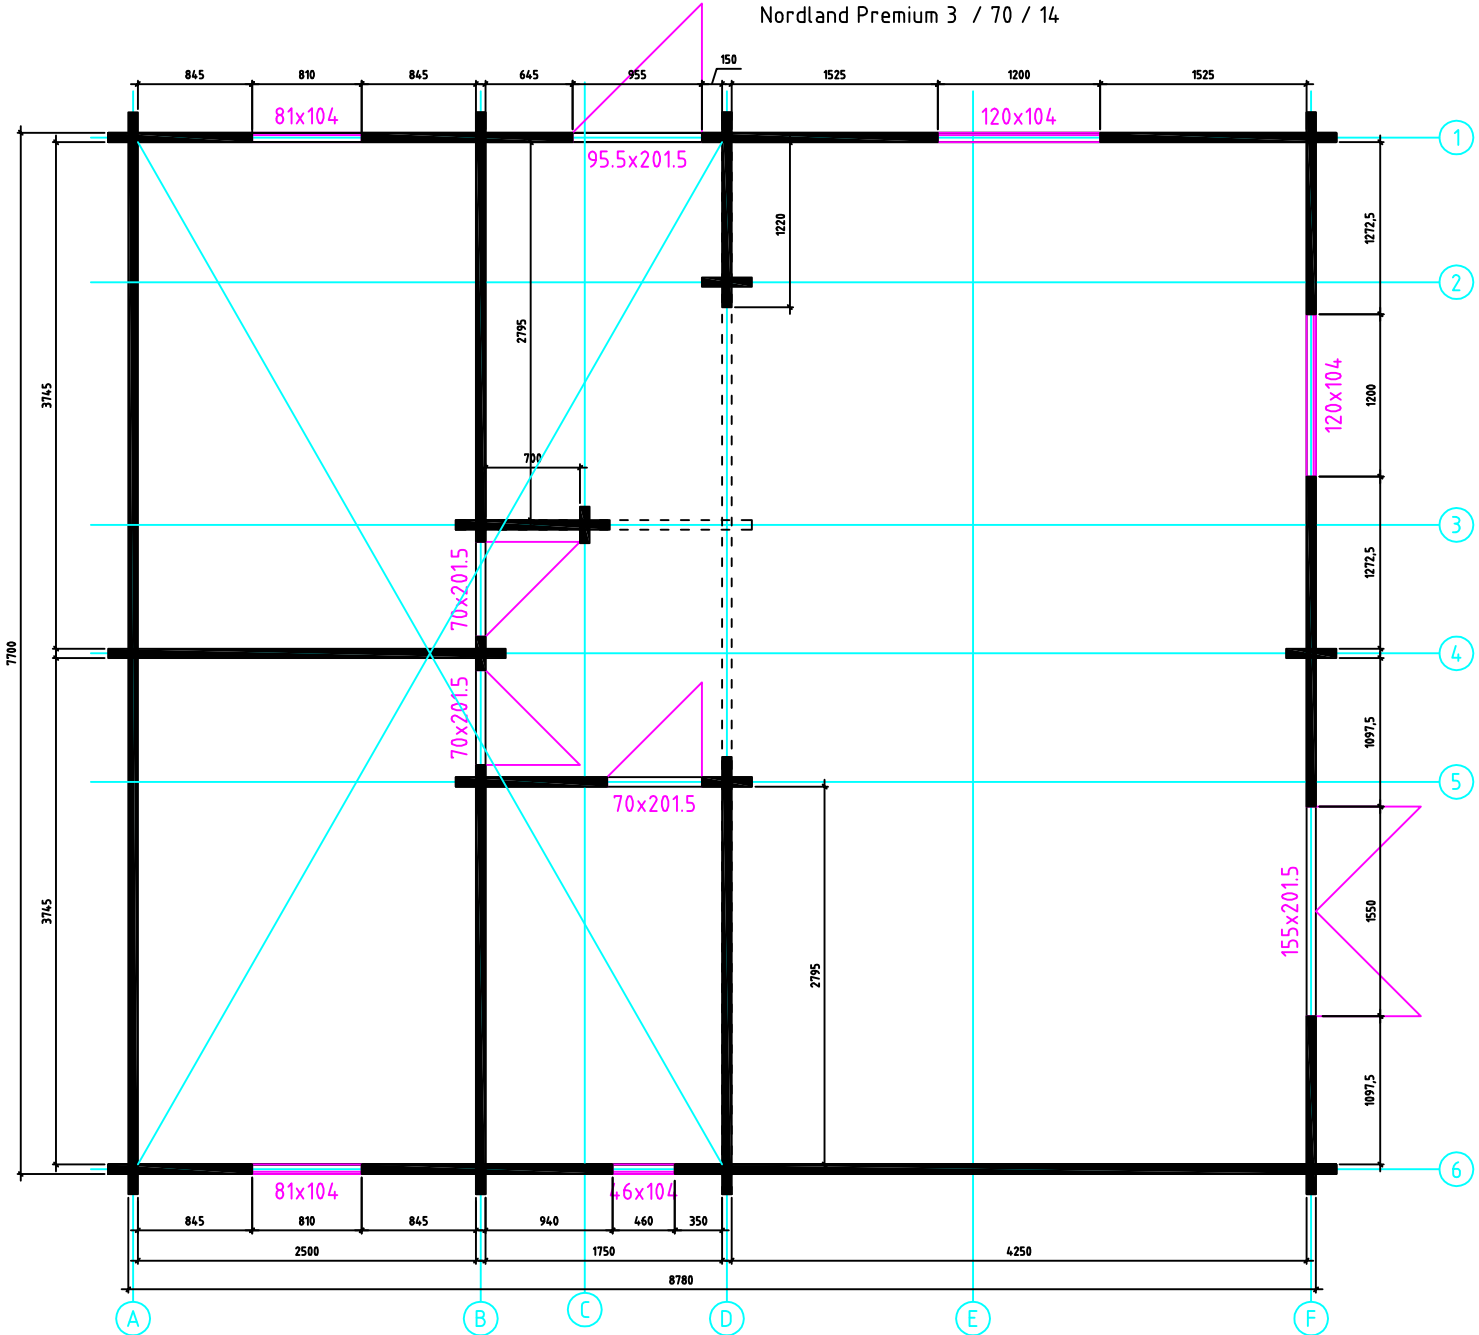

Grundplan

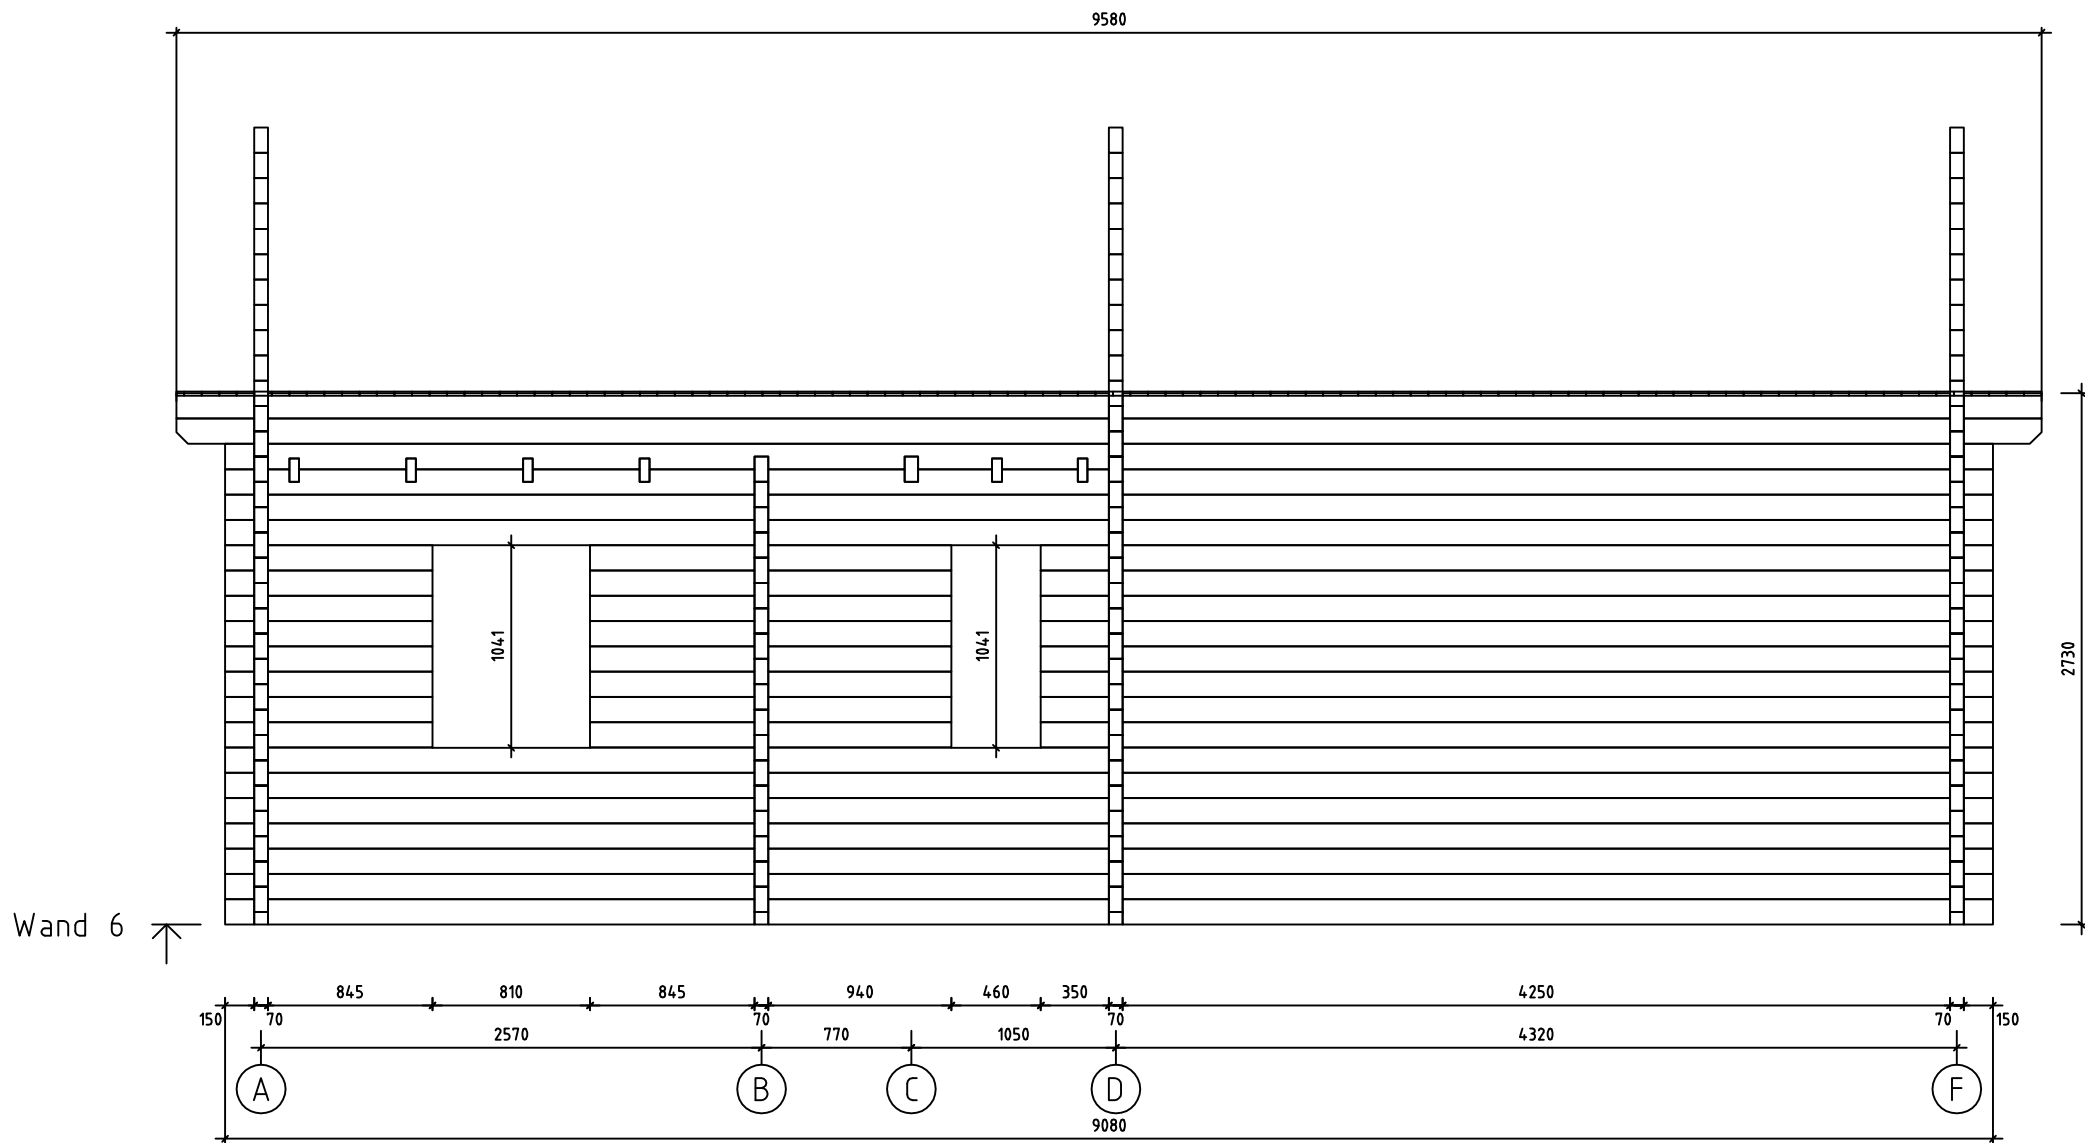

Nordland Premium 3 / 70 / 14

Blockhaus Nordland Premium mit Schlafboden in 70 mm & 94 mm

Technische Angaben

Grundfläche Blockhaus	68,0 qm
Seitenwandhöhe	2,73 m
Unter dem Schlafboden	2,27 m
Firsthöhe	3,50 m

Ausstattung

Blockbohlenstärke	70 mm mit Doppel Nut & Feder/94 mm Dreifach Nut & Feder
Grundrahmen und Fußbodenträger	68 x 94 mm / 112 x 94 mm
Fußbodendielen	26 mm mit Nut & Feder
Dachschalung	20 mm mit Nut & Feder

Fenster und Türen im Standard

Fenster mit 3 Punkte Dreh / Kipp System inkl. Fenstergriffe

Türen inkl. Schlosskasten und Türgriffe mit Profilzylinderschloß

Flügelstärke: 42 mm

ISO Glas: 18 mm - 3 / 12 / 3

Türblattrahmen: verleimt

„umlaufende Gummidichtung“ in Türen - / Fensterflügel

unbehandeltes, nordisches Nadelholz

2 Doppelflügel Fenster	1200 x 1040
2 Fenster	810 x 1040
1 Fenster	460 x 1040
1 Doppelflügeltür	1550 x 2015 halb Holz halb Glas mit einem Profilzylinderschloß
1 Eingangstür	860 x 2015 halb Holz halb Glas mit einem Profilzylinderschloß
3 Innentüren	700 x 2015 Vollholz mit einem Profilzylinderschloß

Deluxe Fensterausführung gegen Aufpreis:

Einhand „Winkhaus **Einhand Dreh / Kipp**“ System in Fenster

3-Punkte Verriegelungssystem „Winkhaus“ in Türen

Flügelstärke: 51 mm – 3-schichtig verleimt

ISO Glas: 18 mm - 3 / 12 / 3

Lieferung:

Innerhalb Deutschlands/Europäisches Ausland auf Anfrage,
je nach Haus Typ und Größe.

Anlieferung mit einem 12 Tonnen LKW ohne Entladekran.

Anlieferung mit einem 40 Tonnen Gliederzug mit Entladekran.

Zahlung:

Nach Terminabsprache und Vorlage der Rechnung,
spätestens 1 Tag vor der Anlieferung

Baugenehmigung:

Bei Fragen zur Baugenehmigung, kontaktieren Sie uns

Schreiben Sie uns über das Kontaktformular und Sie erhalten ein unverbindliches Angebot.

Oder Sie rufen uns an, wir beraten Sie gerne.

