



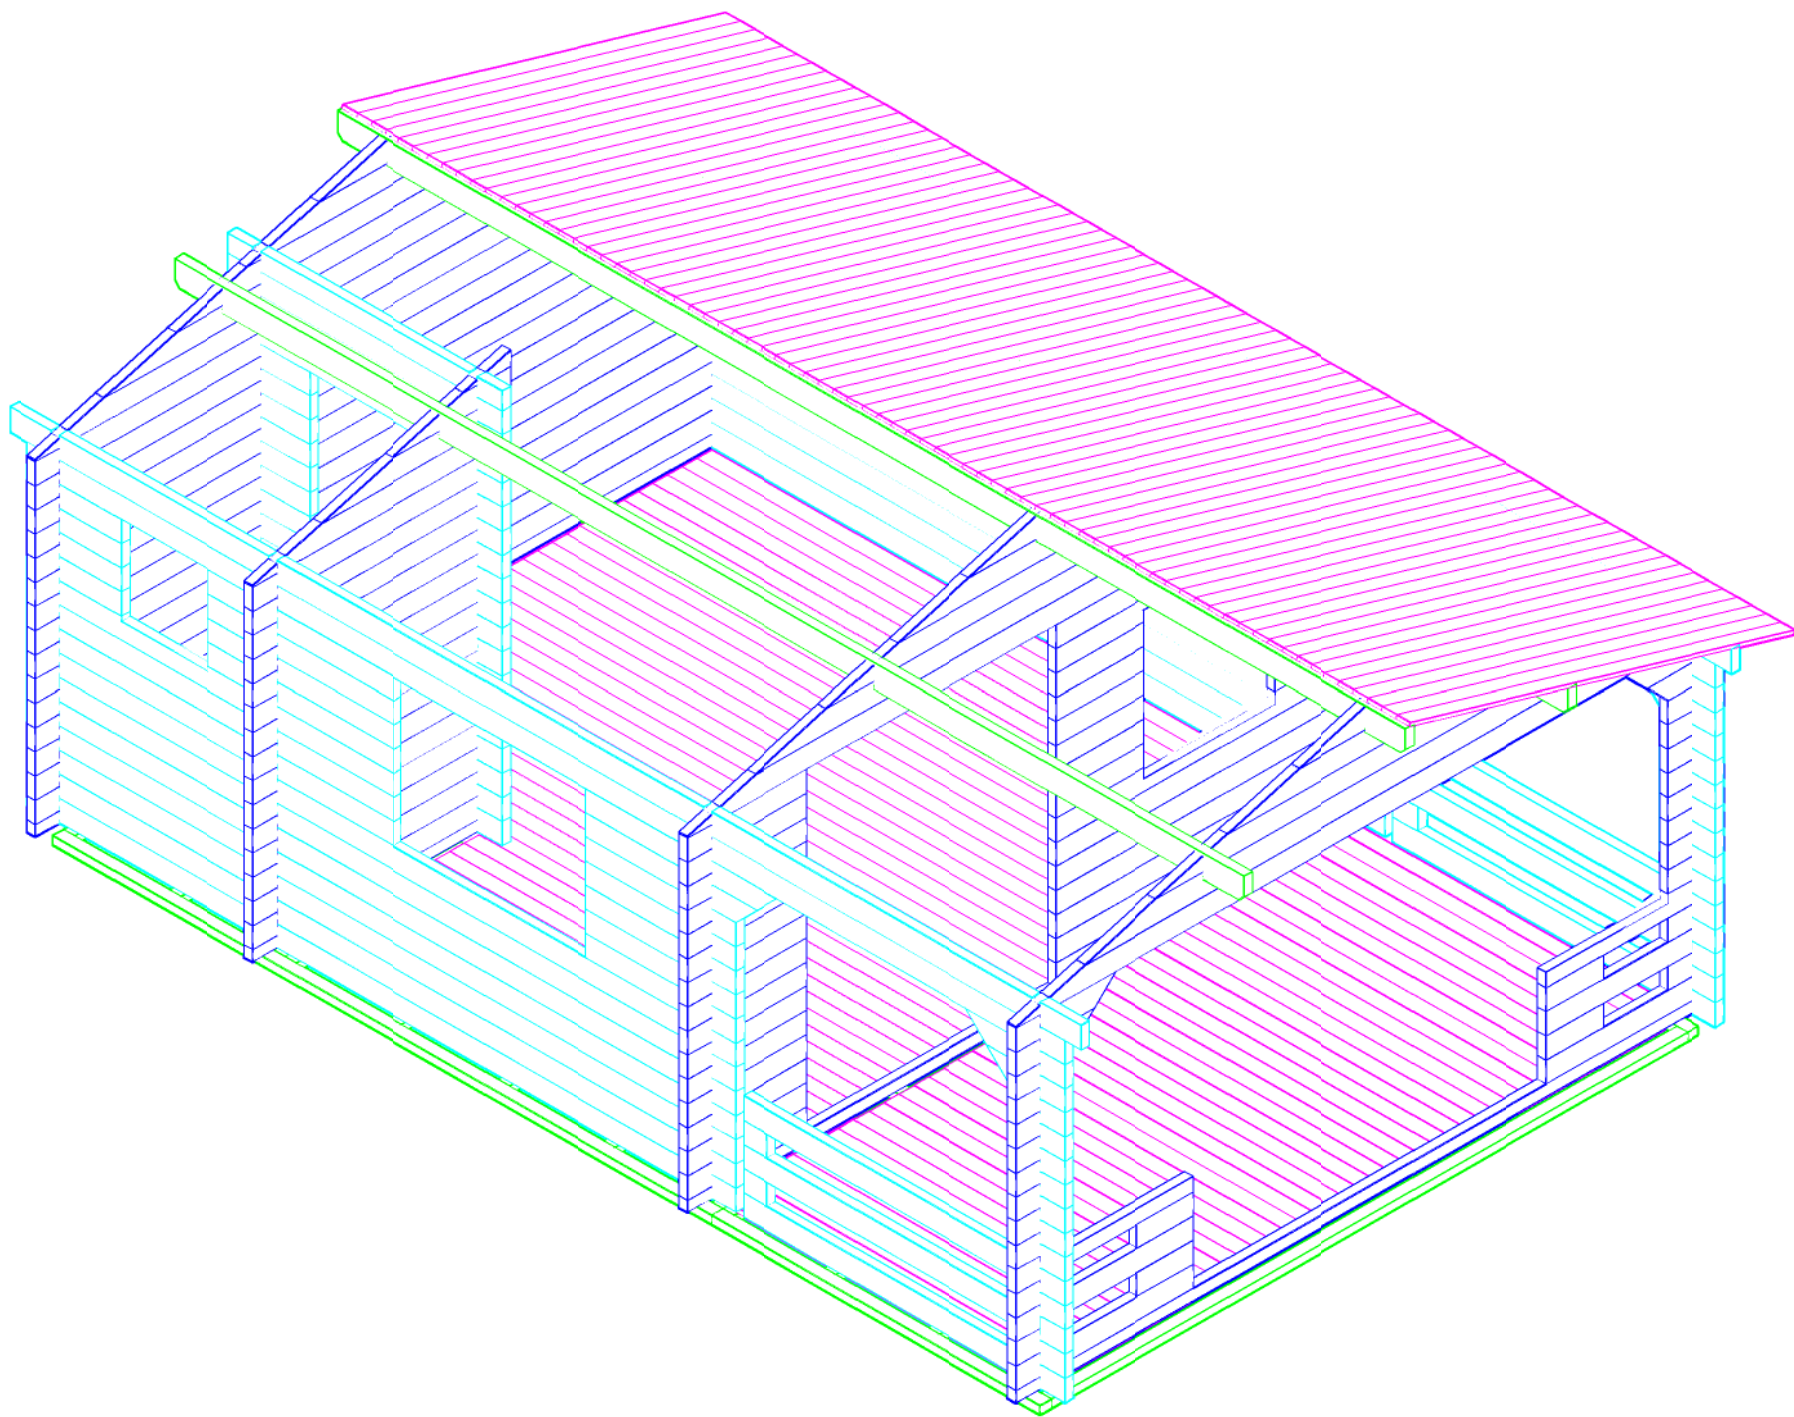

Oslo 4x4+2,0

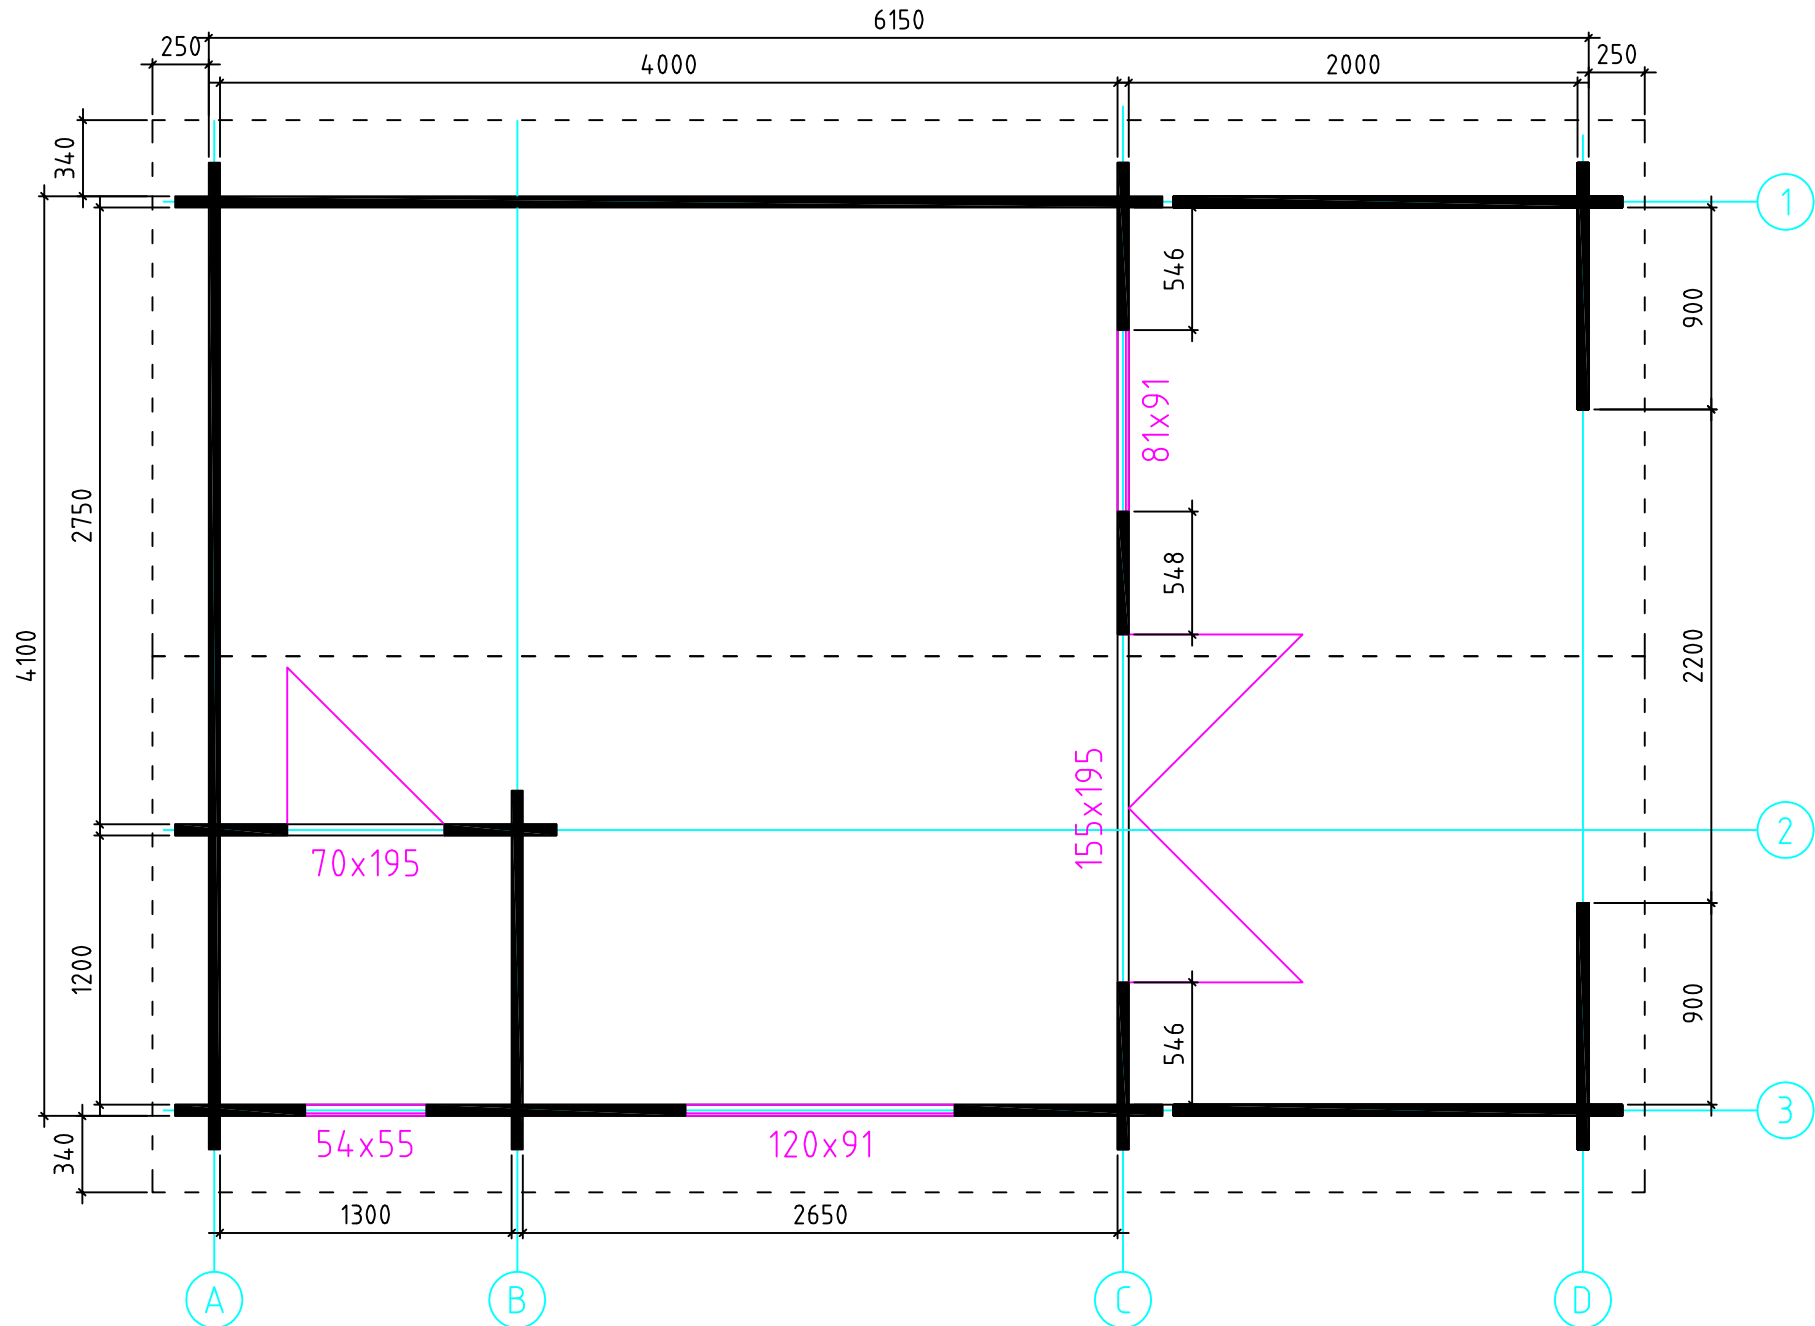



Oslo 4x4+2,0

6140

4090

Fundament

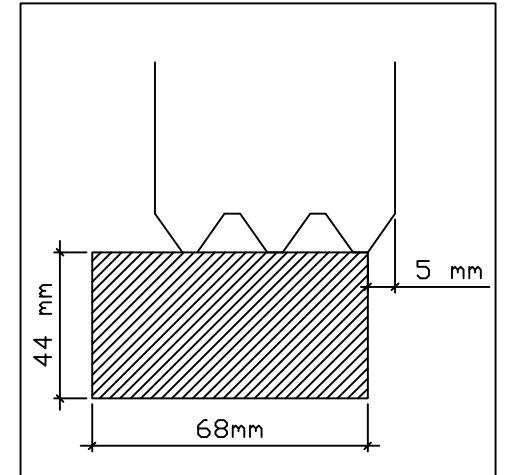

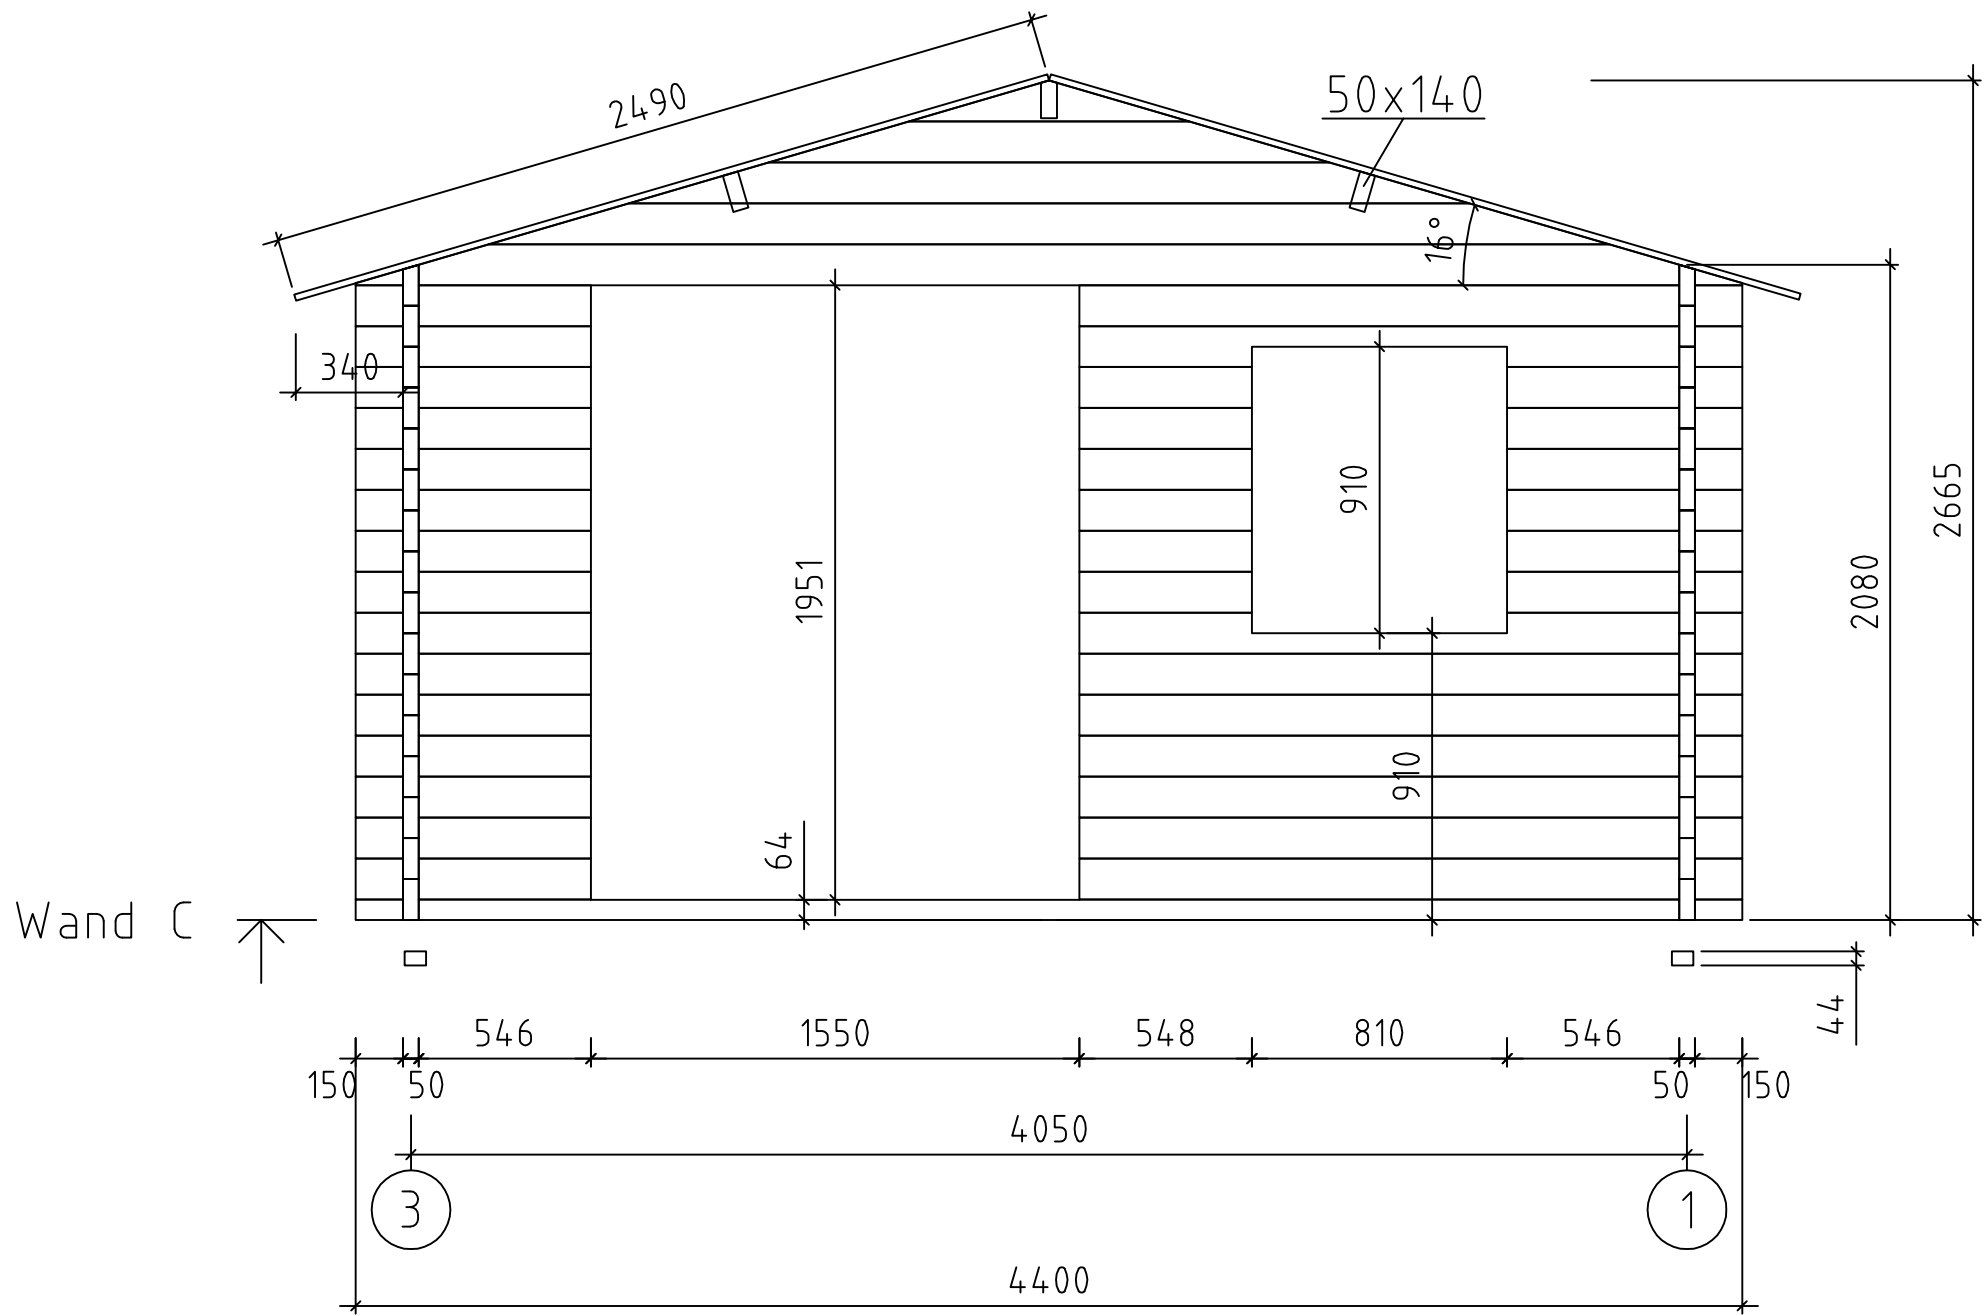

Oslo 4x4+2,0

Blockhaus Oslo 4,10 m x 4,10 m mit 2,05 m Veranda

Technische Angaben

Grundfläche Blockhaus	16,81 qm
Veranda	8,40 qm
Seitenwandhöhe	2,08 m
Firsthöhe	2,70 m

Ausstattung

Blockbohlenstärke	50 mm mit Doppel Nut & Feder
Grundrahmen und Fußbodenträger	68 x 44 mm
Fußbodendielung	26 mm mit Nut & Feder
Dachschalung	20 mm mit Nut & Feder

Fenster und Türen im Standard

Fenster mit 3 Punkte Dreh / Kipp System inkl. Fenstergriffe

Türen inkl. Schlosskasten und Türgriffe mit Profilzylinderschloß

Flügelstärke: 42 mm

ISO Glas: 18 mm - 3 / 12 / 3

Türblattrahmen: verleimt

„umlaufende Gummidichtung“ in Türen - / Fensterflügel

unbehandeltes, nordisches Nadelholz

1 Doppelflügelfenster 1200 x 910

1 Fenster 810 x 910

1 Doppelflügeltür 1550 x 1950 halb Holz halb Glas mit einem Profilzylinderschloß

Deluxe Fensterausführung gegen Aufpreis:

Einhand „Winkhaus **Einhand Dreh / Kipp**“ System in Fenster

3-Punkte Verriegelungssystem „Winkhaus“ in Türen

Flügelstärke: 51 mm – 3-schichtig verleimt

ISO Glas: 18 mm - 3 / 12 / 3

Lieferung:

innerhalb Deutschlands/Europäisches Ausland auf Anfrage

je nach Haus Typ und Größe

Anlieferung mit einem 12 Tonnen LKW ohne Entladekran

Anlieferung mit einem 40 Tonnen Gliederzug mit Entladekran

Zahlung:

Nach Terminabsprache und Vorlage der Rechnung,

spätestens 1 Tag vor der Anlieferung

Baugenehmigung:

Bei Fragen zur Baugenehmigung, kontaktieren Sie uns

Schreiben Sie uns über das Kontaktformular und Sie erhalten ein unverbindliches Angebot.

Oder Sie rufen uns an, wir beraten Sie gerne.

