




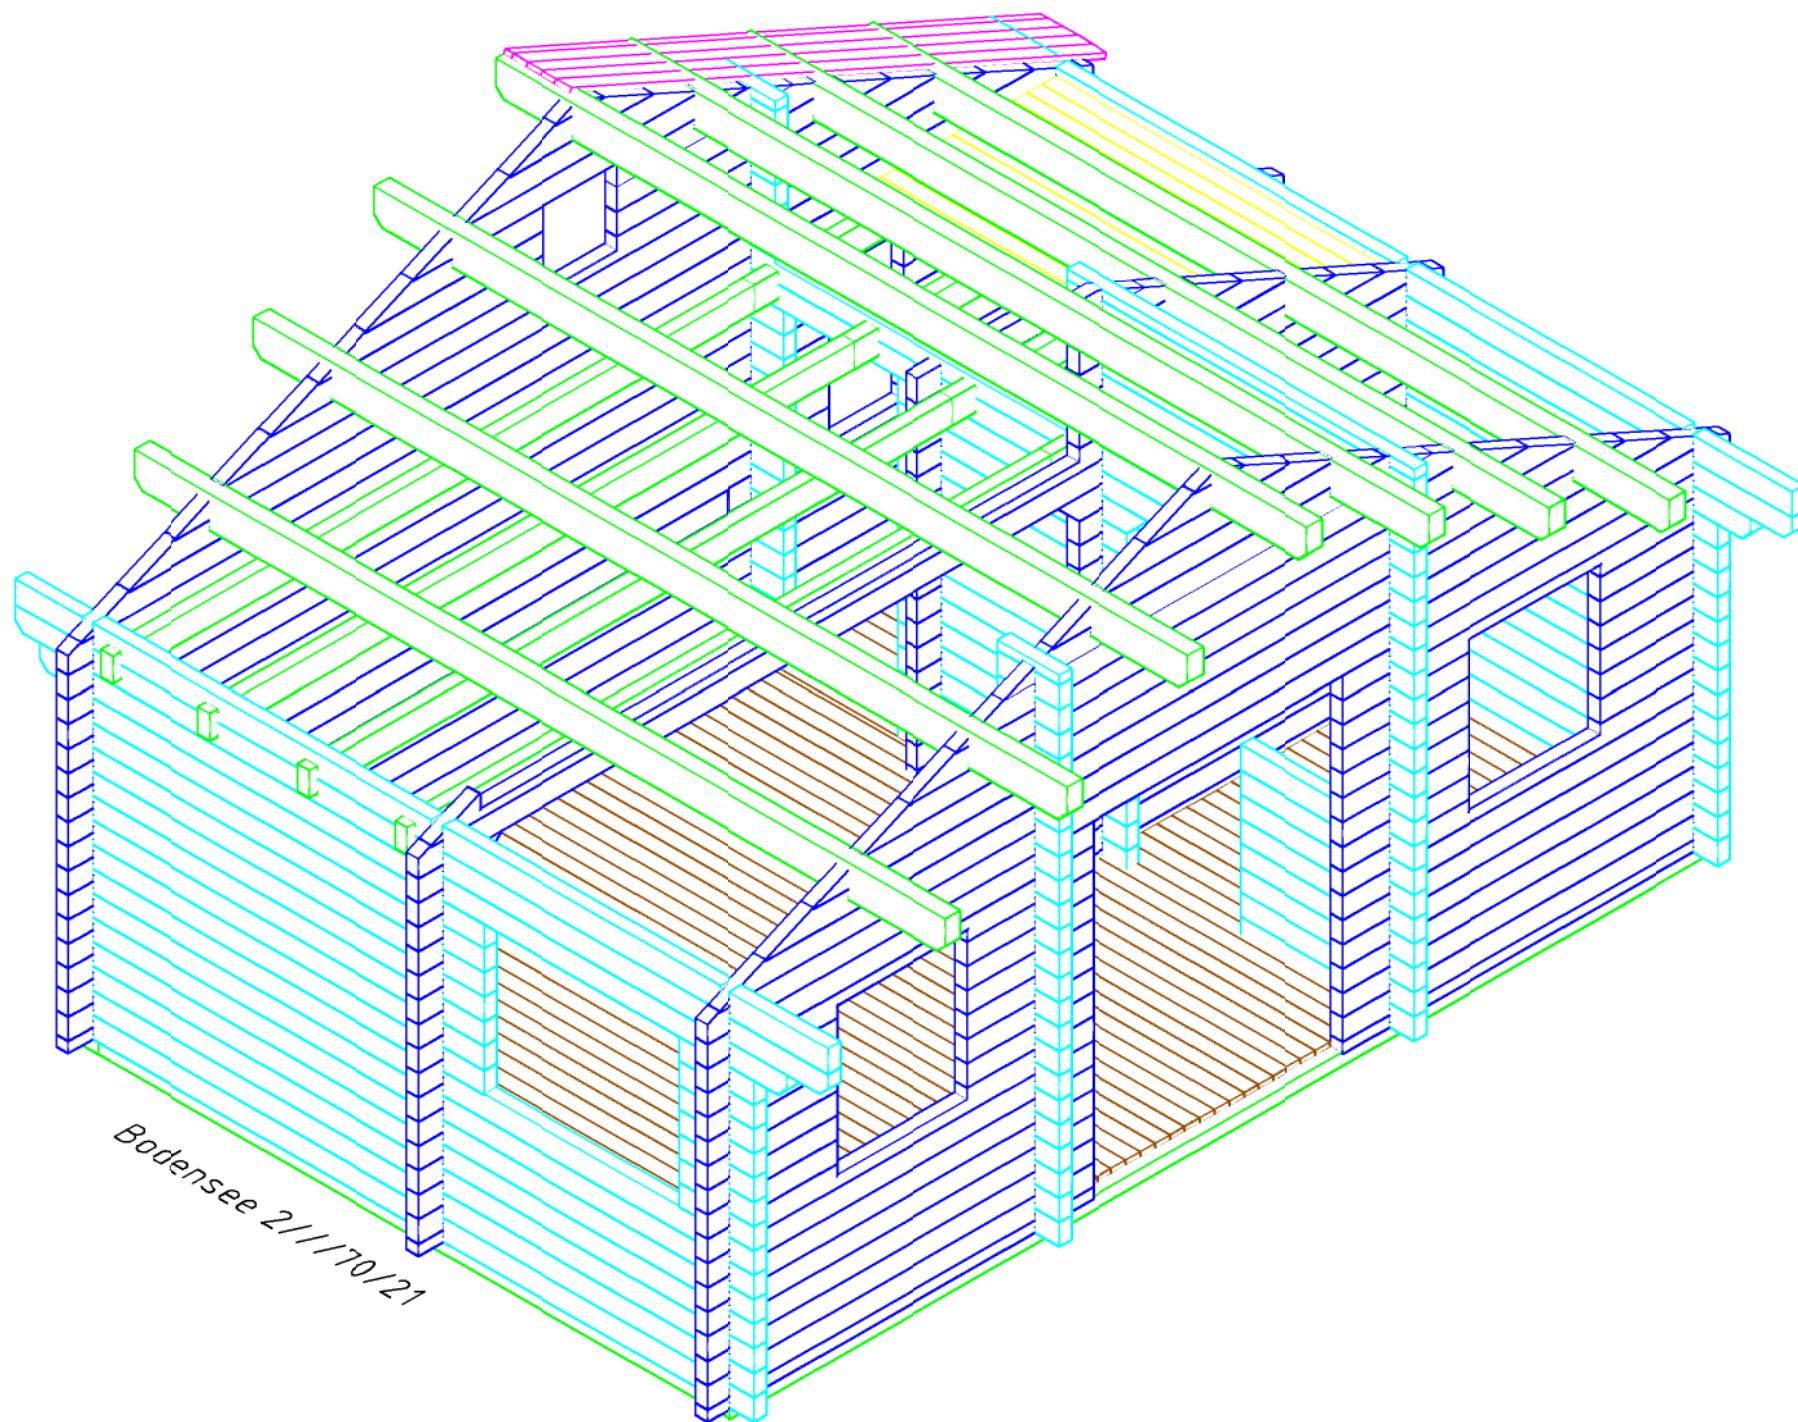


Bodensee 21/170/21

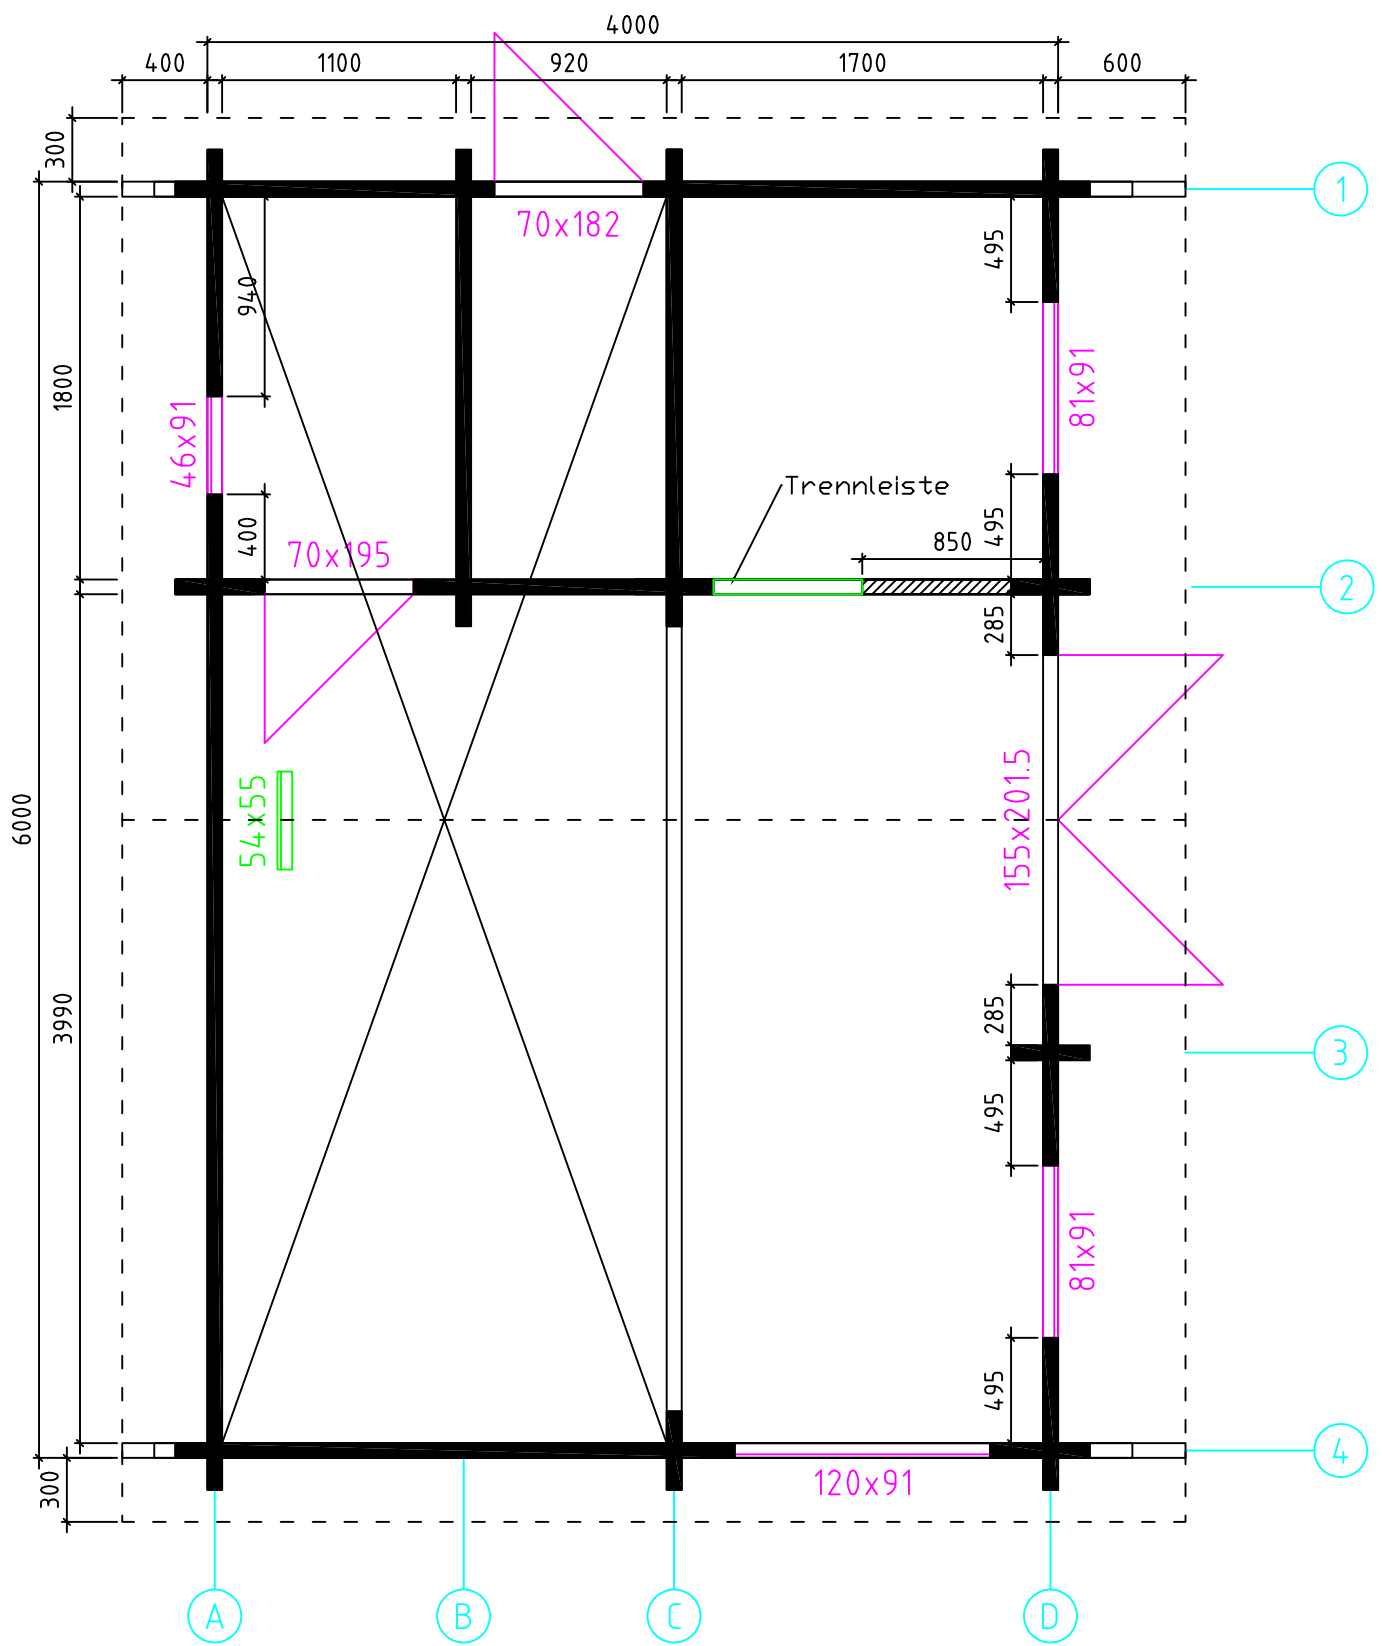


Bodensee 2///70/21

Grundplan

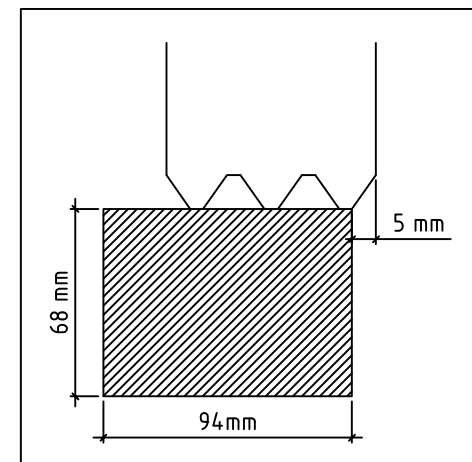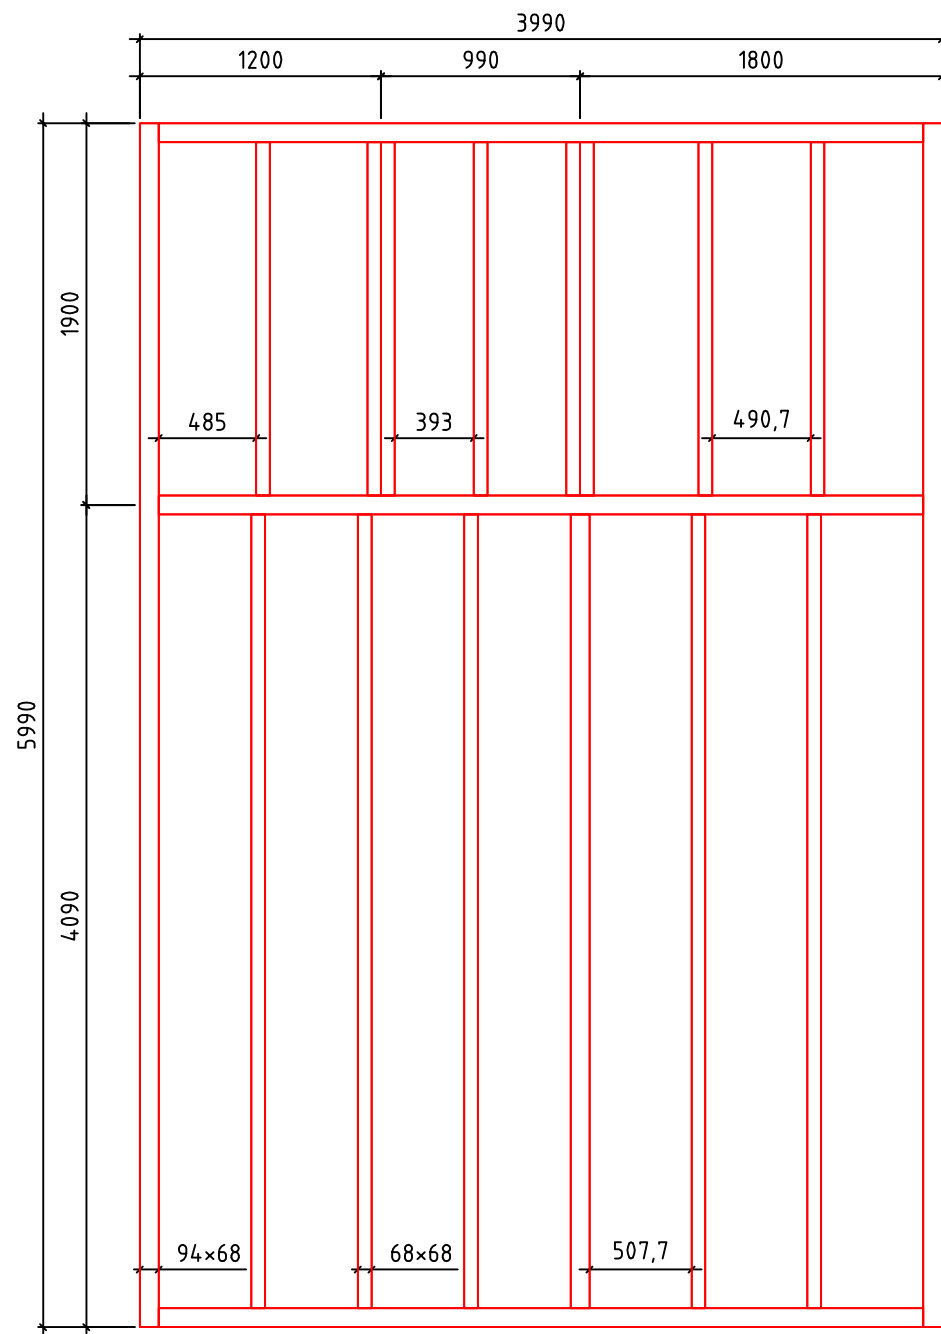


Bodensee 2///70/21


Fundament

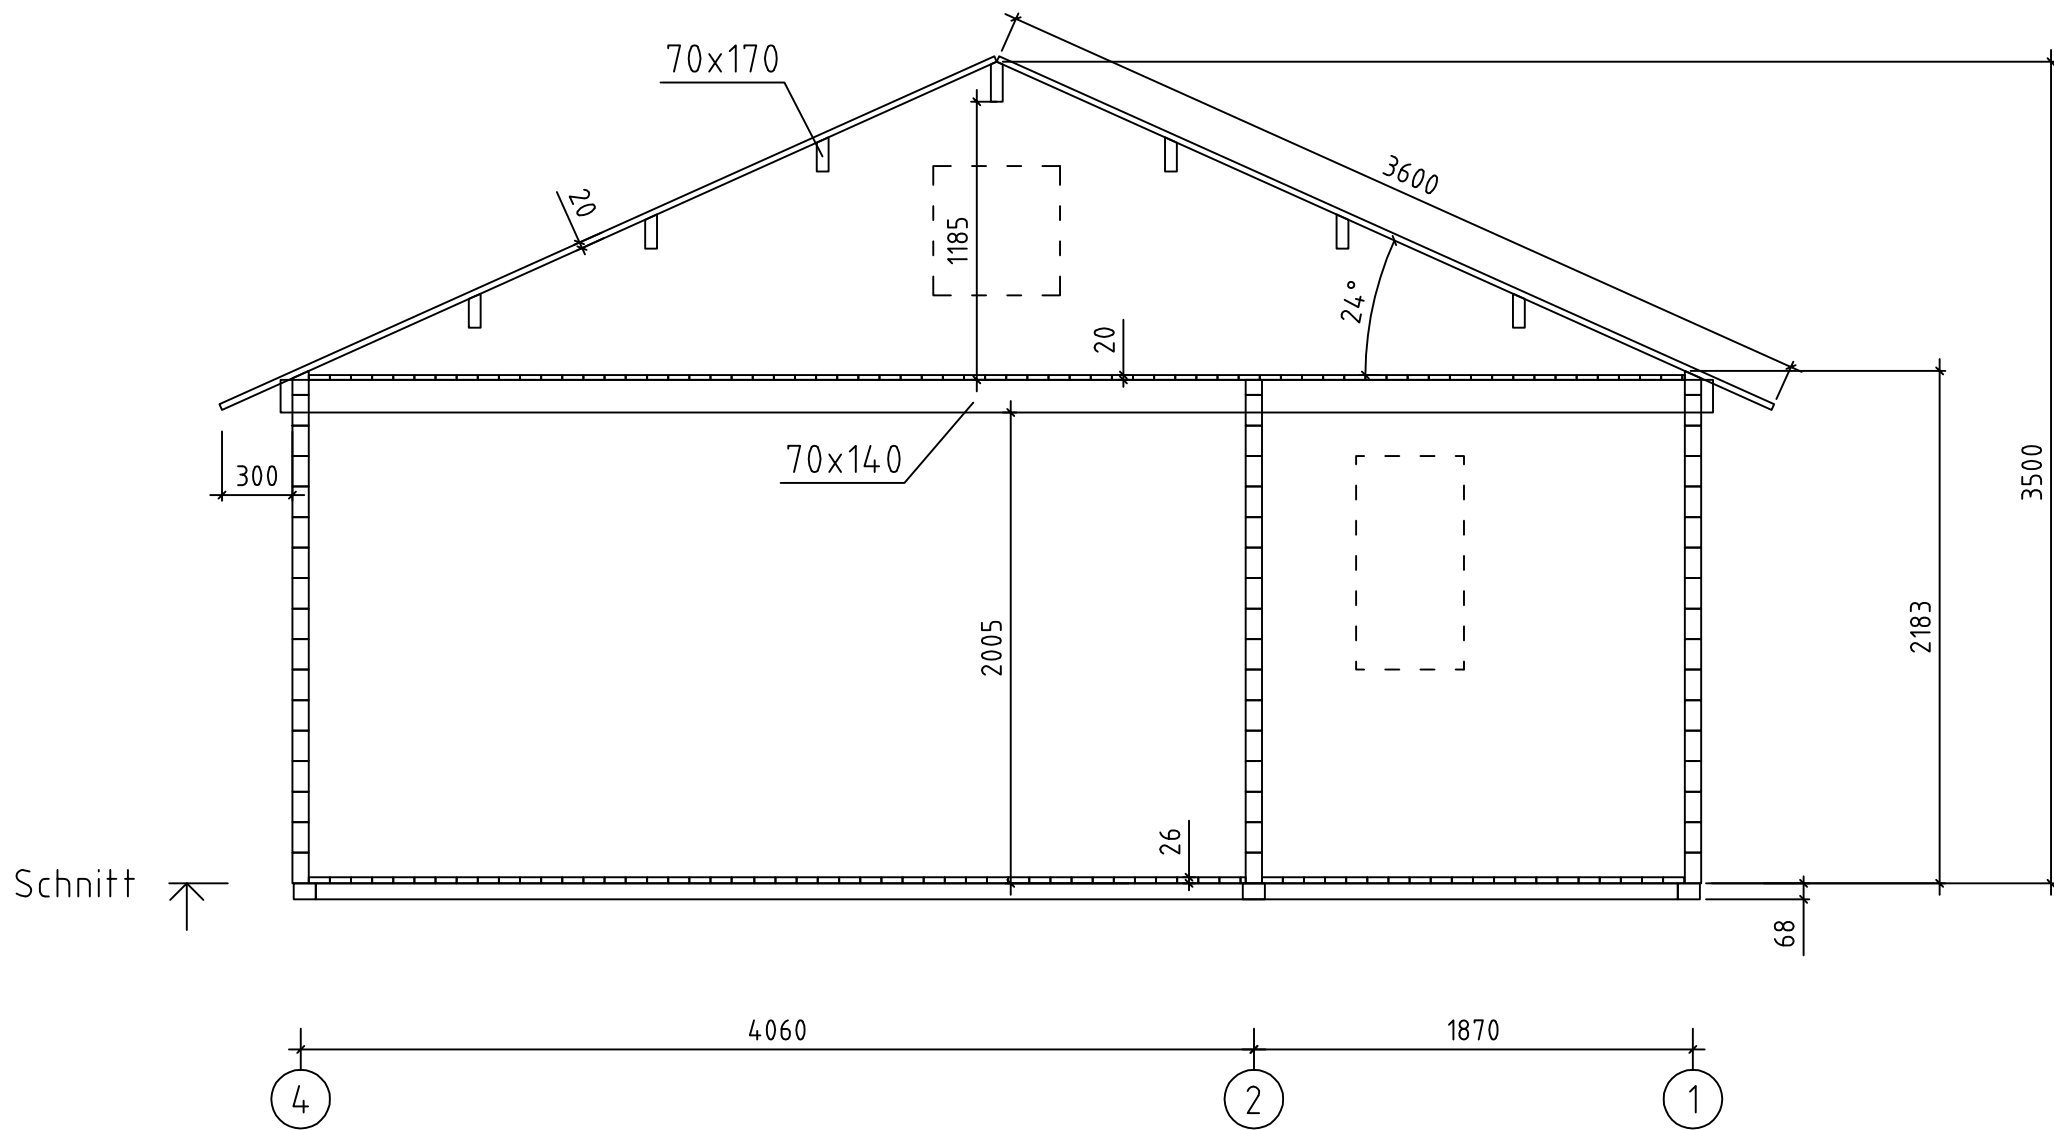


Bodensee 2///70/21

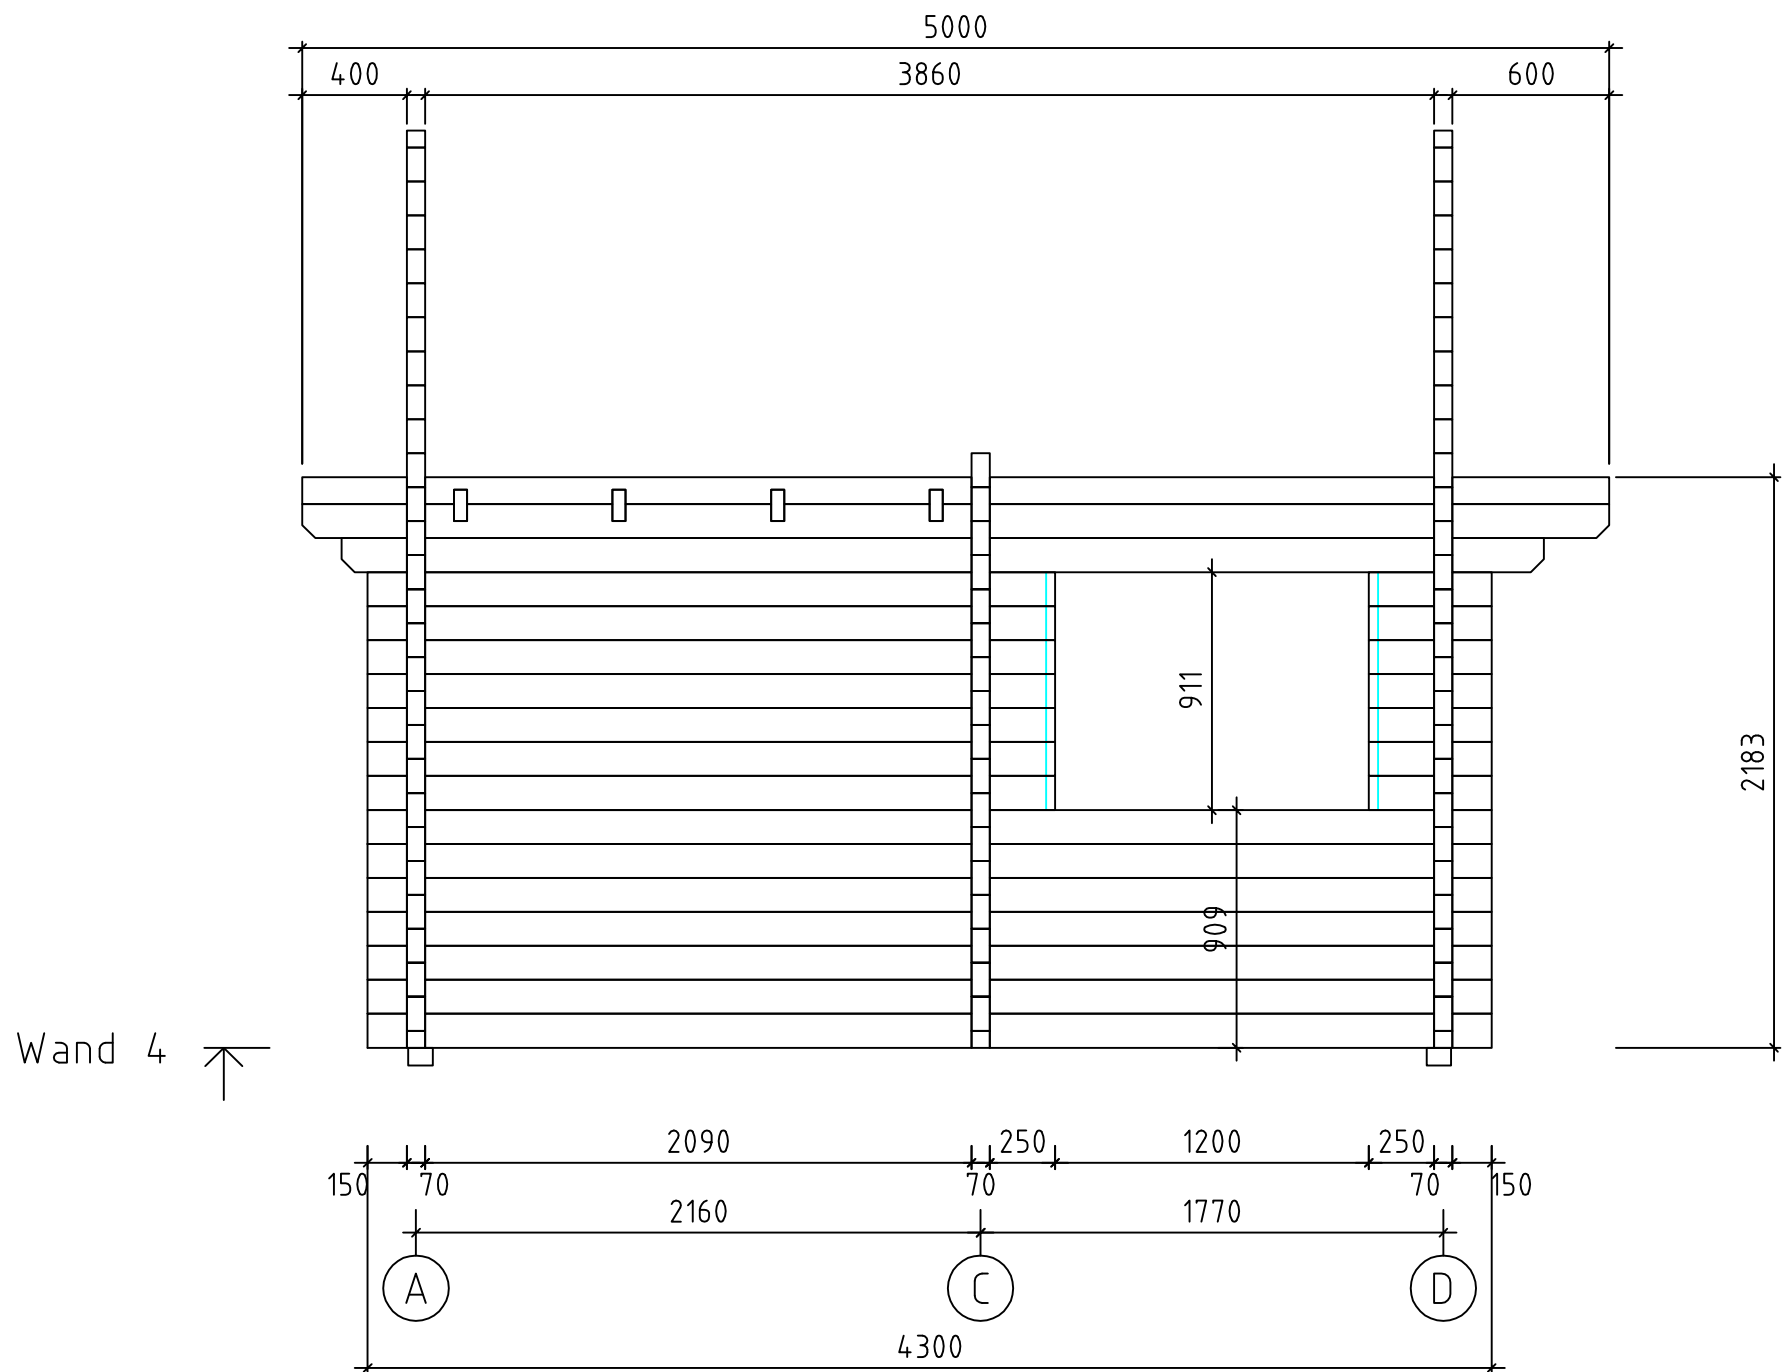

Bodensee 2///70/21

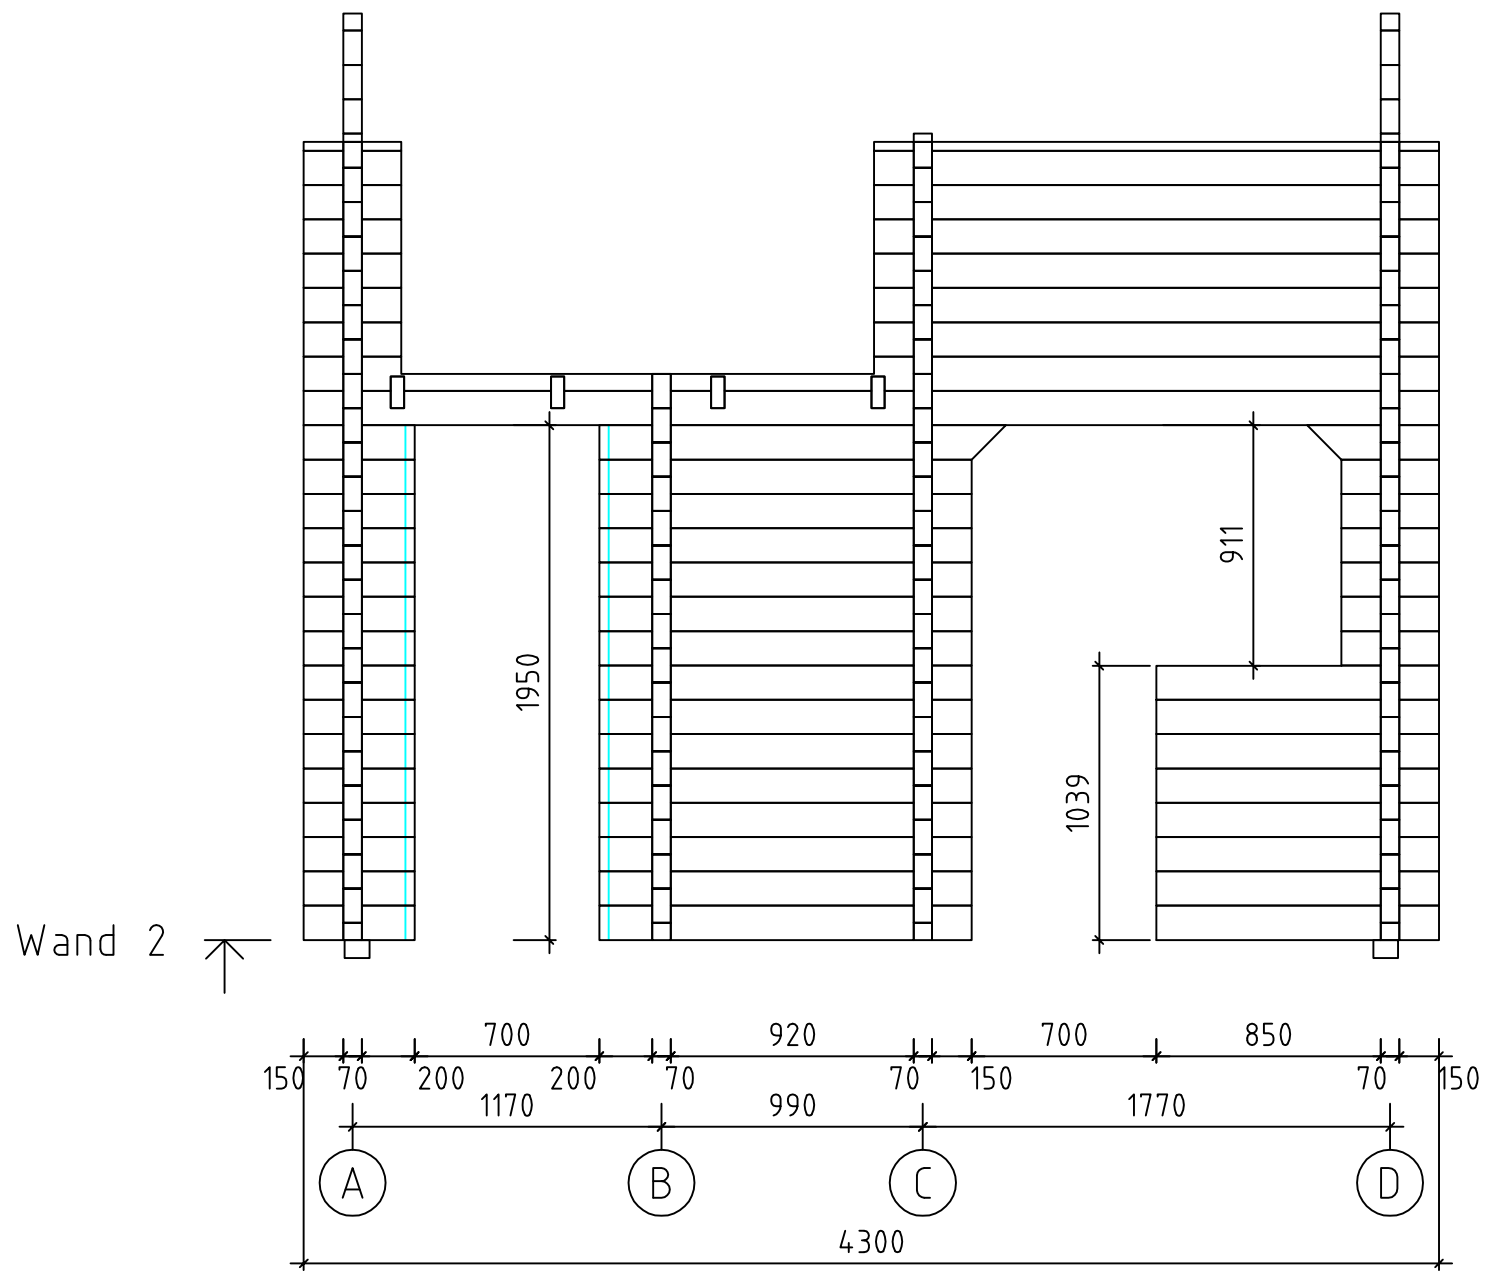

Bodensee 2///70/21

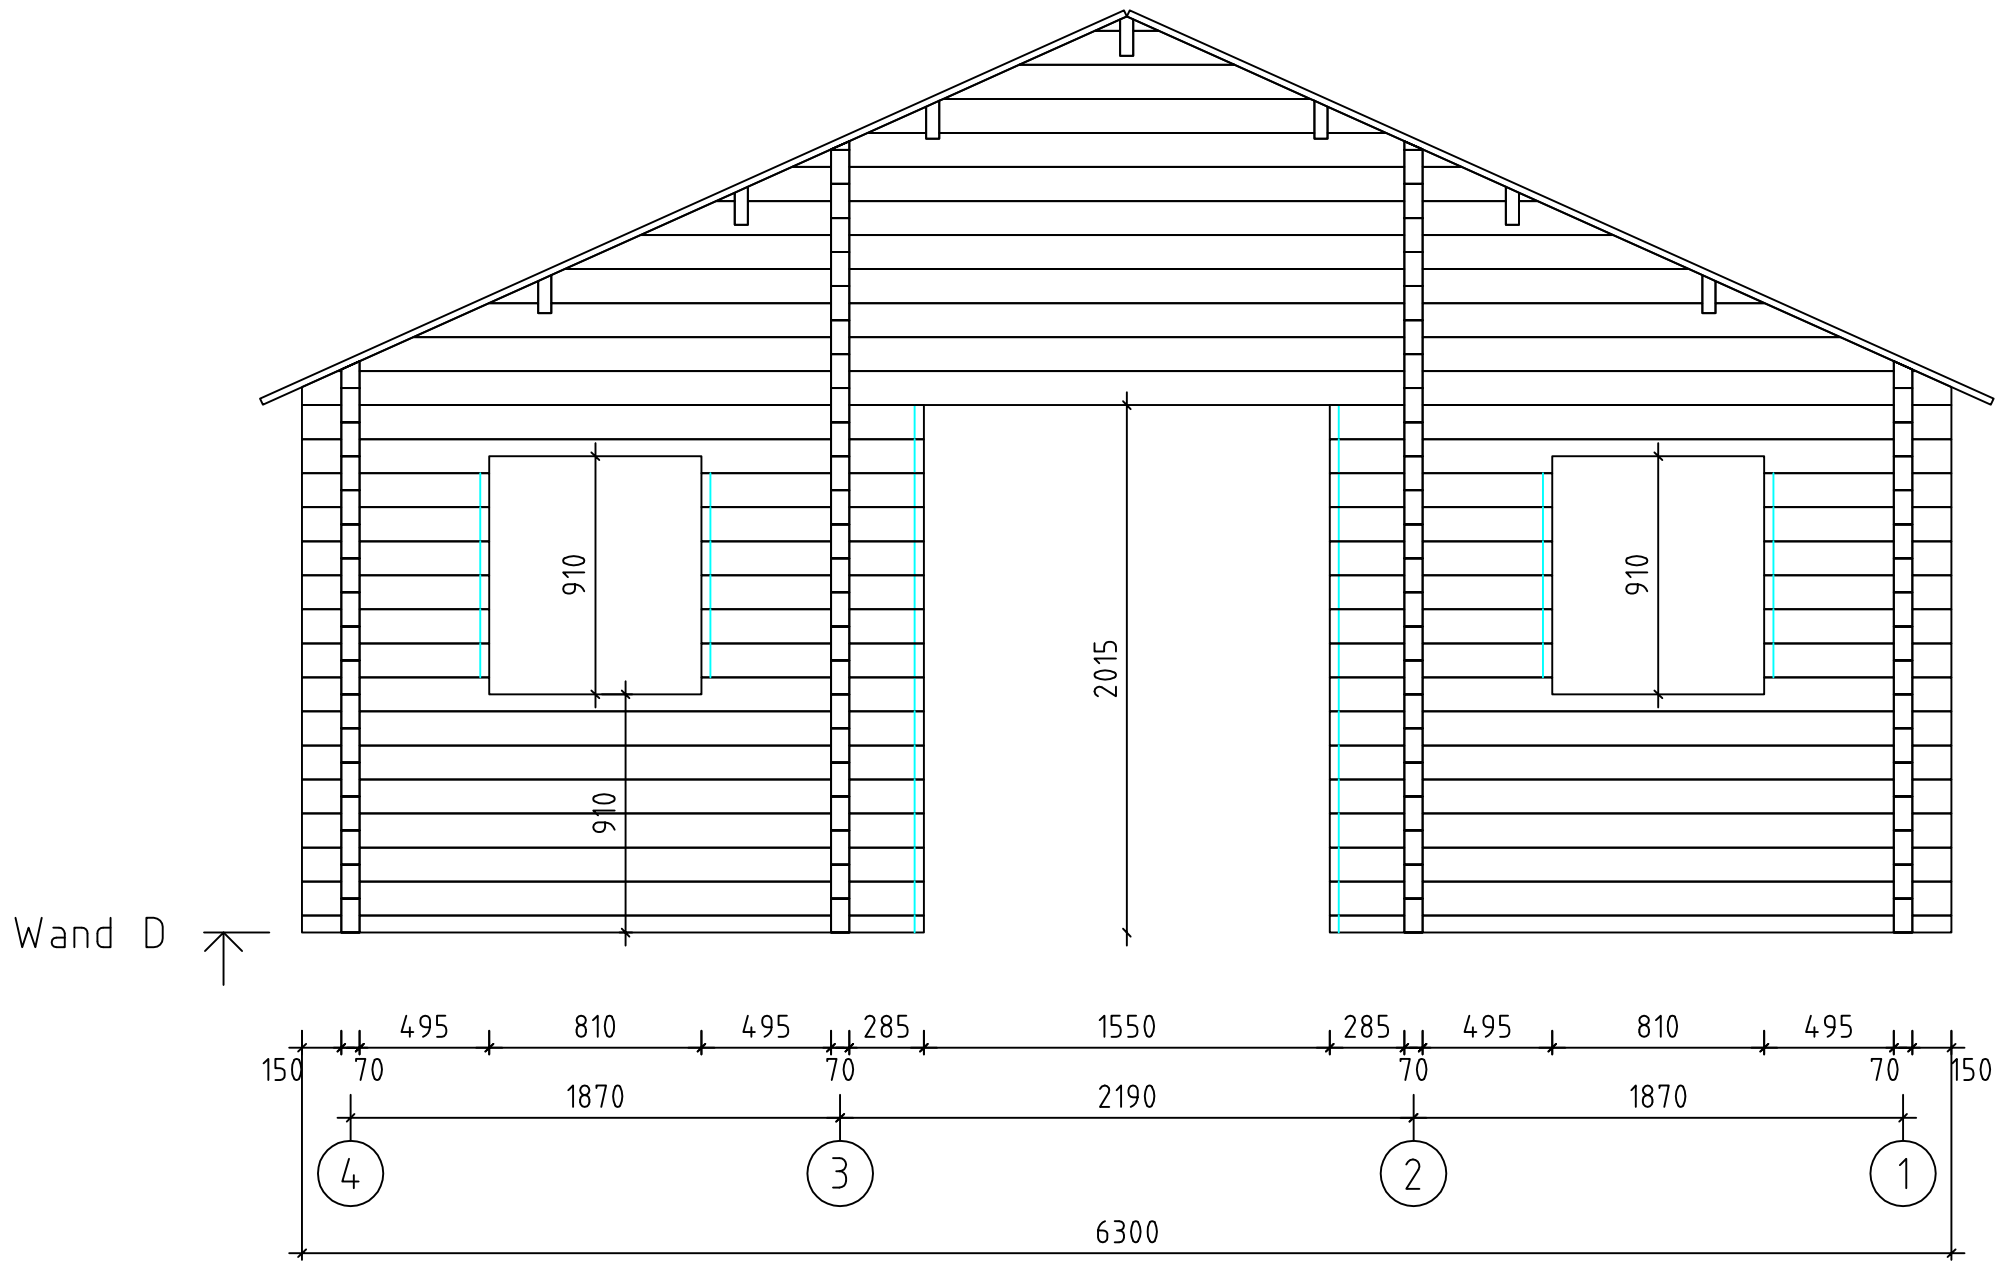

Bodensee 2///70/21

Blockhaus Bodensee 2 mit Schlafboden 6 m x 4 m

Technische Angaben

Grundfläche Blockhaus	24 qm
Seitenwandhöhe	2,18 m
unterhalb des Schlafbodens	2,01 m
Firsthöhe	3,50 m

Ausstattung

Blockbohlenstärke	50/70 mm mit Doppel Nut & Feder
Grundrahmen und Fußbodenträger	68 x 44 mm / 94 x 68 mm
Fußbodendielung	26 mm mit Nut & Feder
Dachschalung	20 mm mit Nut & Feder
Schlafboden	20 mm Schlafbodendielung in Nut & Feder
	Schlafbodenträger bestehen aus Blockbohle

Fenster und Türen

Fenster mit 3 Punkte Dreh / Kipp System inkl. Fenstergriffe

Türen inkl. Schlosskasten und Türgriffe

Flügelstärke: 42 mm

ISO Glas: 18 mm - 3 / 12 / 3

Türblattrahmen: verleimt

„umlaufende Gummidichtung“ in Türen - / Fensterflügel

unbehandeltes, nordisches Nadelholz

1 Doppelflügel Fenster	1200 x 910
2 Einflügel Fenster	810 x 910
1 Fenster	460 x 910
1 Schlafbodenfenster	450 x 470
1 Doppelflügeltür	1550 x 2015 halb Holz halb Glas mit einem Profilzylinderschloß
1 Innentür Vollholztür	700 x 1950 mit einem Profilzylinderschloß
1 Schuppentür	700 x 1820 Vollholz mit Profilzylinderschloß

Deluxe Fensterausführung gegen Aufpreis:

Einhand „Winkhaus **Einhand Dreh / Kipp**“ System in Fenster

3-Punkte Verriegelungssystem „Winkhaus “ in Türen

Flügelstärke: 51 mm – 3-schichtig verleimt

ISO Glas: 18 mm - 3 / 12 / 3

Lieferung:

innerhalb Deutschlands/Europäisches Ausland auf Anfrage

je nach Haus Typ und Größe

Anlieferung mit einem 12 Tonnen LKW ohne Entladekran

Anlieferung mit einem 40 Tonnen Gliederzug mit Entladekran

Zahlung:

Nach Terminabsprache und Vorlage der Rechnung,

spätestens 1 Tag vor der Anlieferung

Baugenehmigung:

Bei Fragen zur Baugenehmigung, kontaktieren Sie uns

Schreiben Sie uns über das Kontaktformular und Sie erhalten ein unverbindliches Angebot.

Oder Sie rufen uns an. Wir beraten Sie gerne.

