

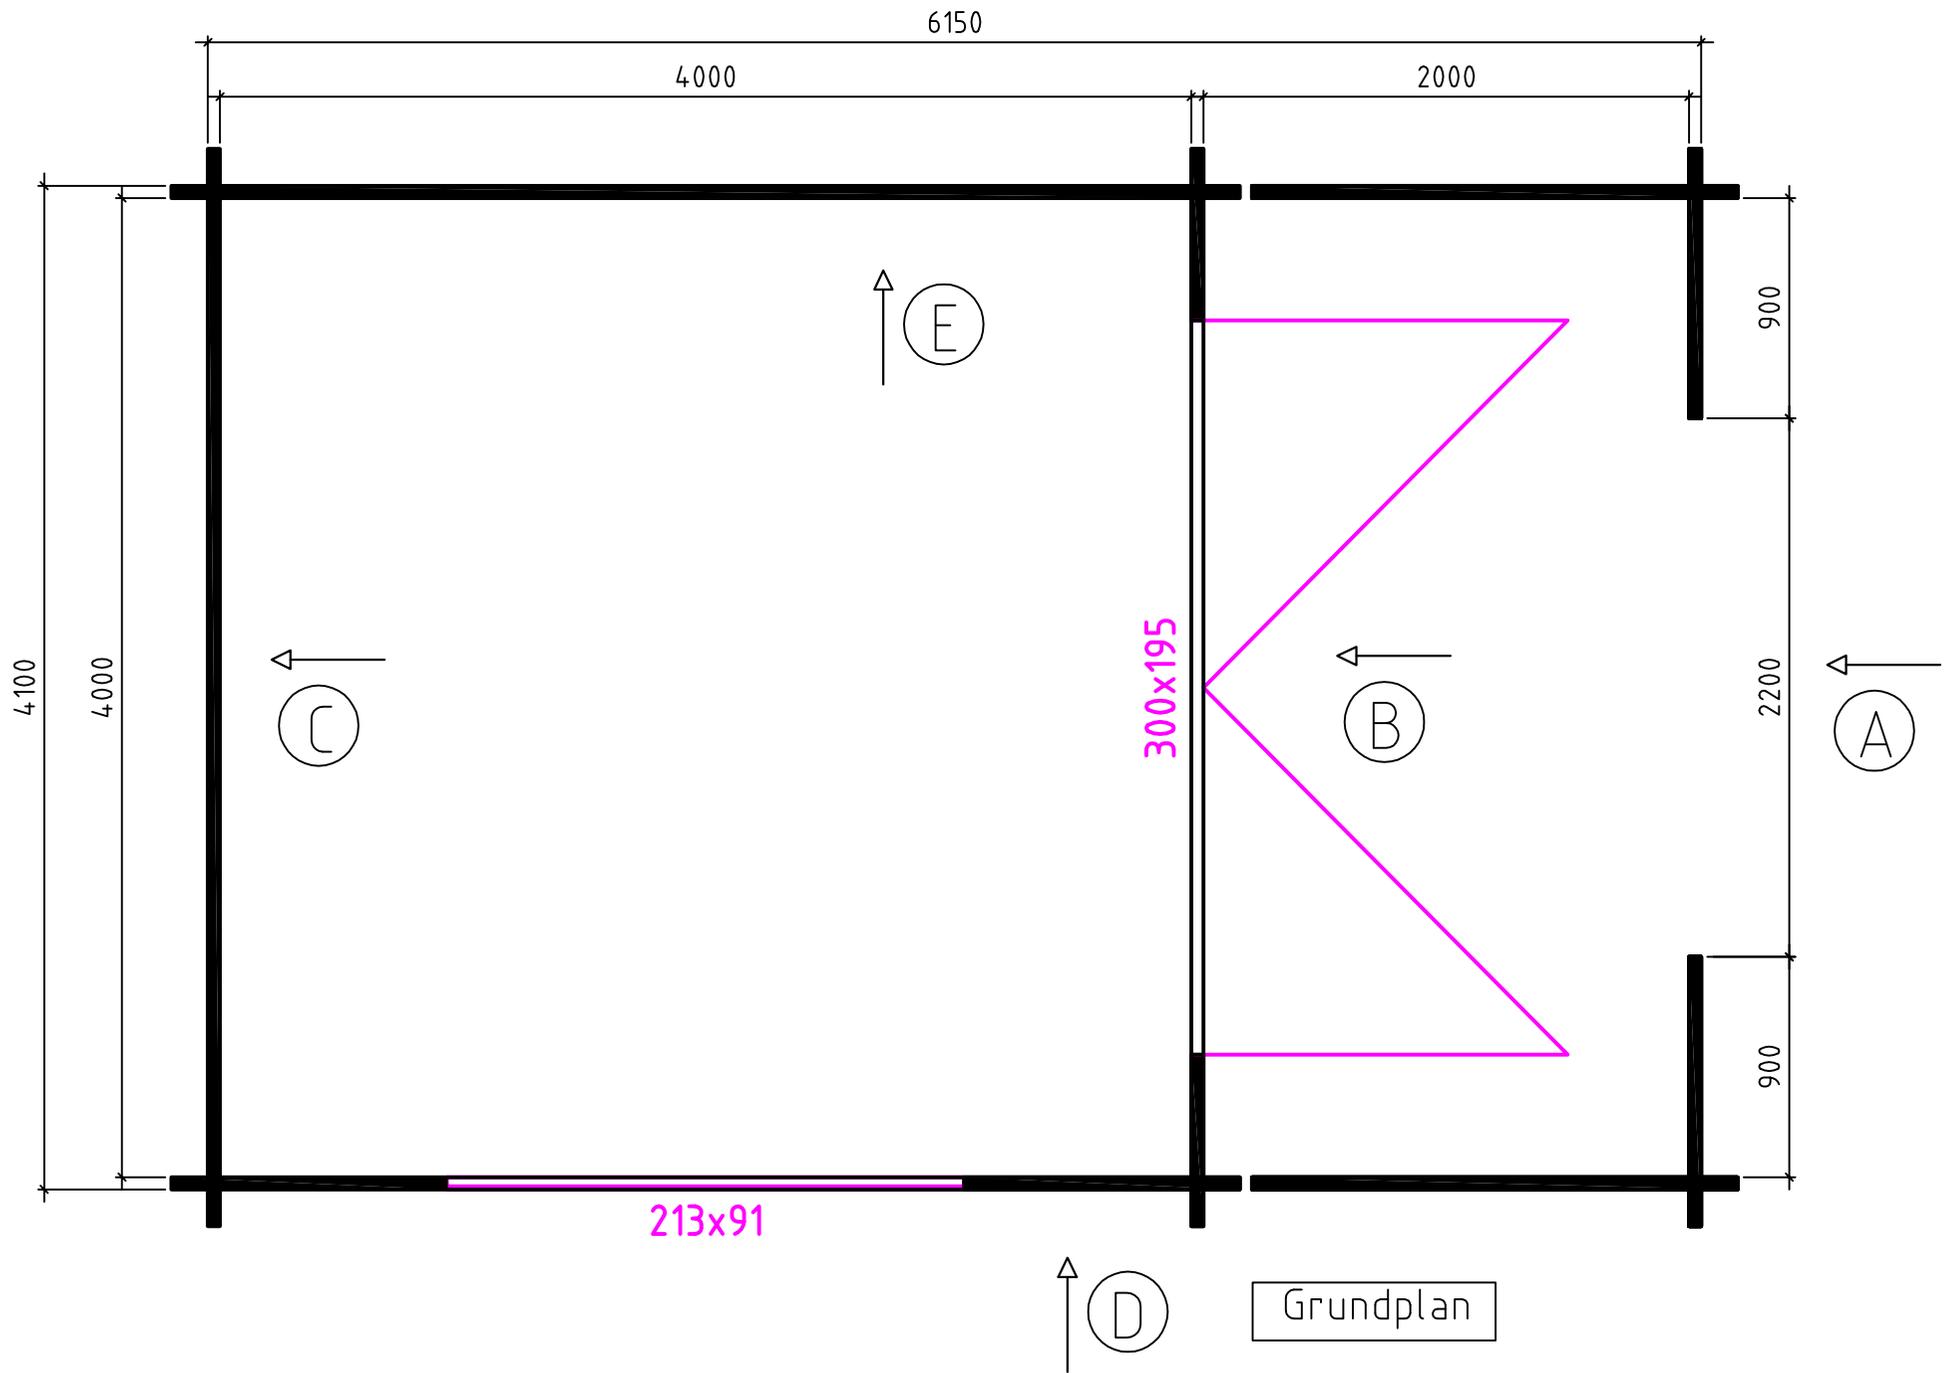


GT 4x4+2,0T / 50 / 11

GT 4x4+2,0T / 50 / 11

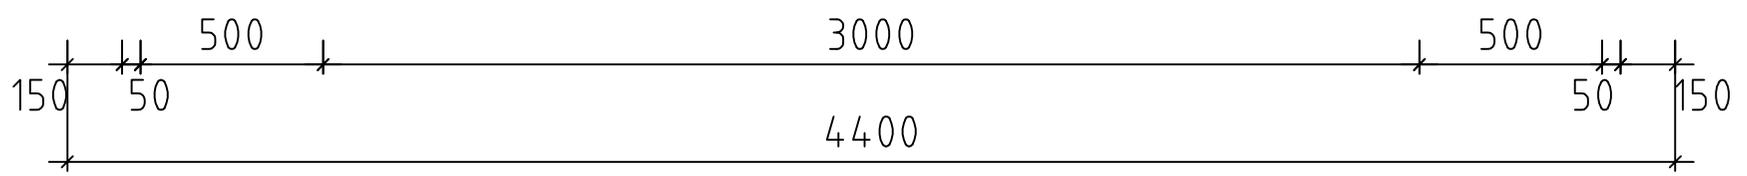

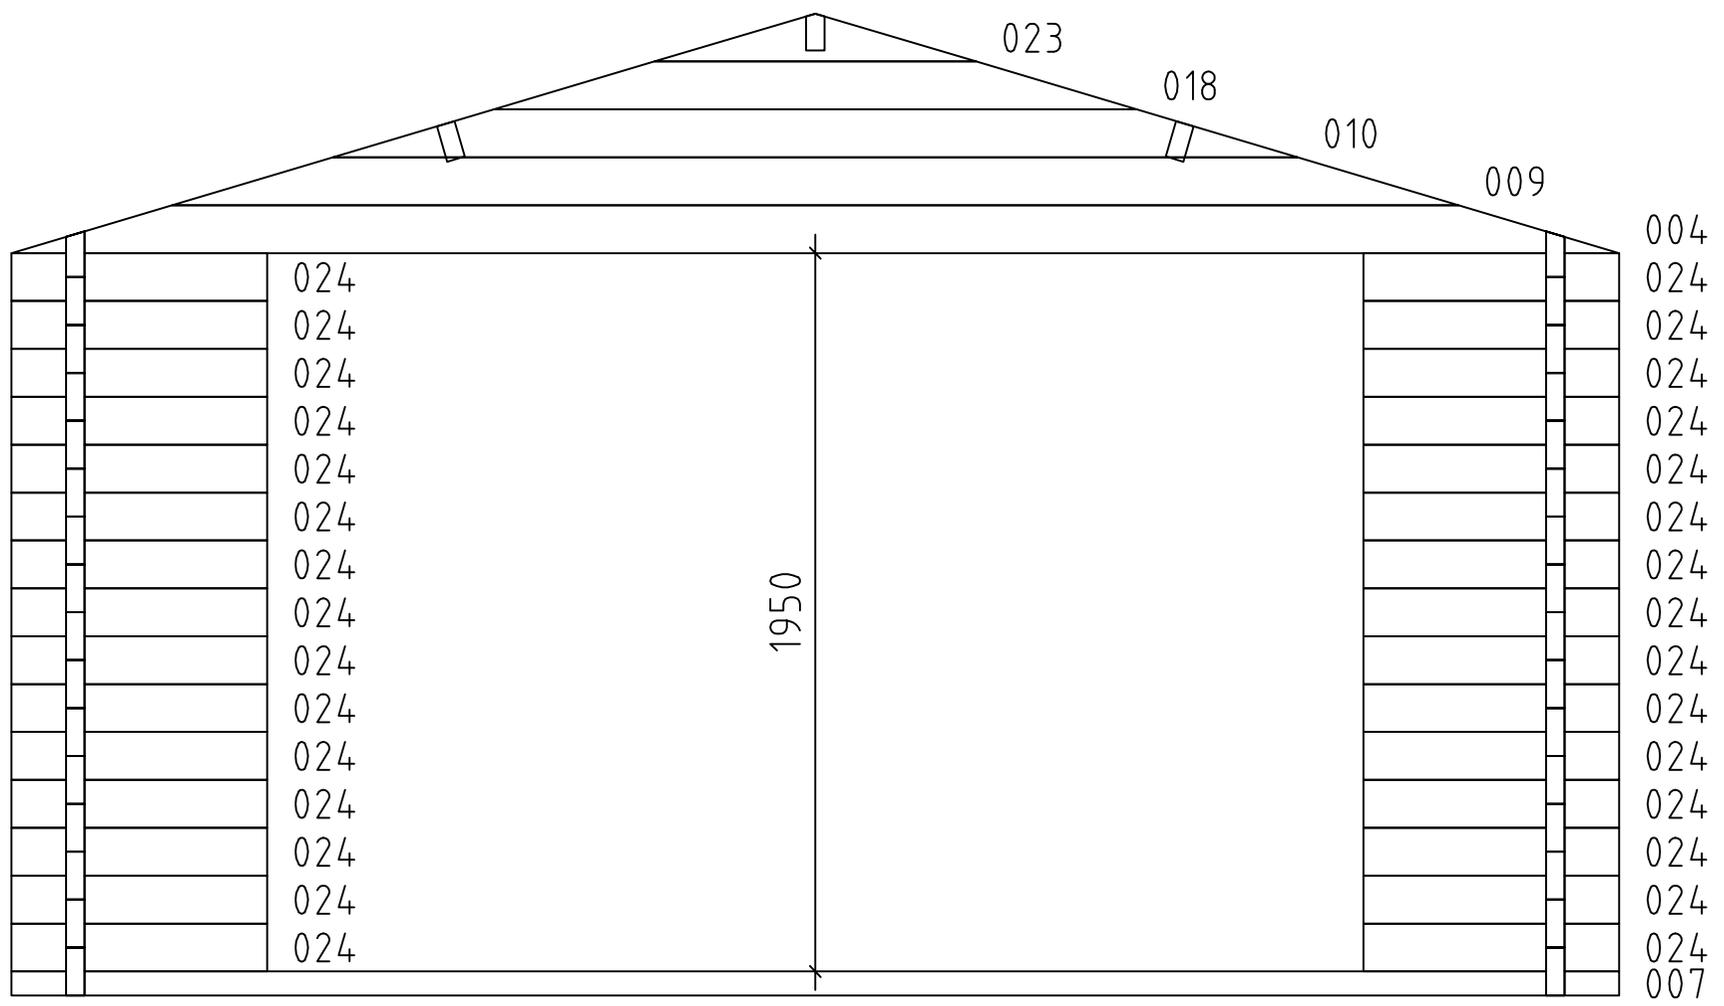

GT 4x4+2,0T / 50 / 11

(B)

Blockhaus Gartentraum 4,10 m x 4,10 m mit 2 m Veranda

Technische Angaben

Grundfläche Blockhaus	16,81 qm
Veranda	8,40 qm
Seitenwandhöhe	2,08 m
Firsthöhe	2,70 m

Ausstattung

Blockbohlenstärke	50 mm mit Doppel Nut & Feder
Grundrahmen und Fußbodenträger	68 x 44 mm
Fußbodendielung	26 mm mit Nut & Feder
Dachschalung	20 mm mit Nut & Feder

Fenster und Türen im Standard

Fenster mit 3 Punkte Dreh / Kipp System inkl. Fenstergriffe

Türen inkl. Schlosskasten und Türgriffe mit Profilzylinderschloß

Flügelstärke: 42 mm

ISO Glas: 18 mm - 3 / 12 / 3

Türblattrahmen: verleimt

„umlaufende Gummidichtung“ in Türen - / Fensterflügel

unbehandeltes, nordisches Nadelholz

1 Dreierelement 2130 x 910 mit Sprossen. 2 Flügel in Dreh-Kipp 1 Festes Element

1 Vierflügeltür 3000 x 1950 halb Holz halb Glas mit einem Profilzylinderschloß

davon rechts und links ein festes Element

Deluxe Fensterausführung gegen Aufpreis:

Einhand „Winkhaus **Einhand Dreh / Kipp**“ System in Fenster

3-Punkte Verriegelungssystem „Winkhaus“ in Türen

Flügelstärke: 51 mm – 3-schichtig verleimt

ISO Glas: 18 mm - 3 / 12 / 3

Lieferung:

innerhalb Deutschlands/Europäisches Ausland auf Anfrage

je nach Haus Typ und Größe

Anlieferung mit einem 12 Tonnen LKW ohne Entladekran

Anlieferung mit einem 40 Tonnen Gliederzug mit Entladekran

Zahlung:

Nach Terminabsprache und Vorlage der Rechnung,

spätestens 1 Tag vor der Anlieferung

Baugenehmigung:

Bei Fragen zur Baugenehmigung, kontaktieren Sie uns

Schreiben Sie uns über das Kontaktformular und Sie erhalten ein unverbindliches Angebot

Oder Sie rufen uns an. wir beraten Sie gerne.

