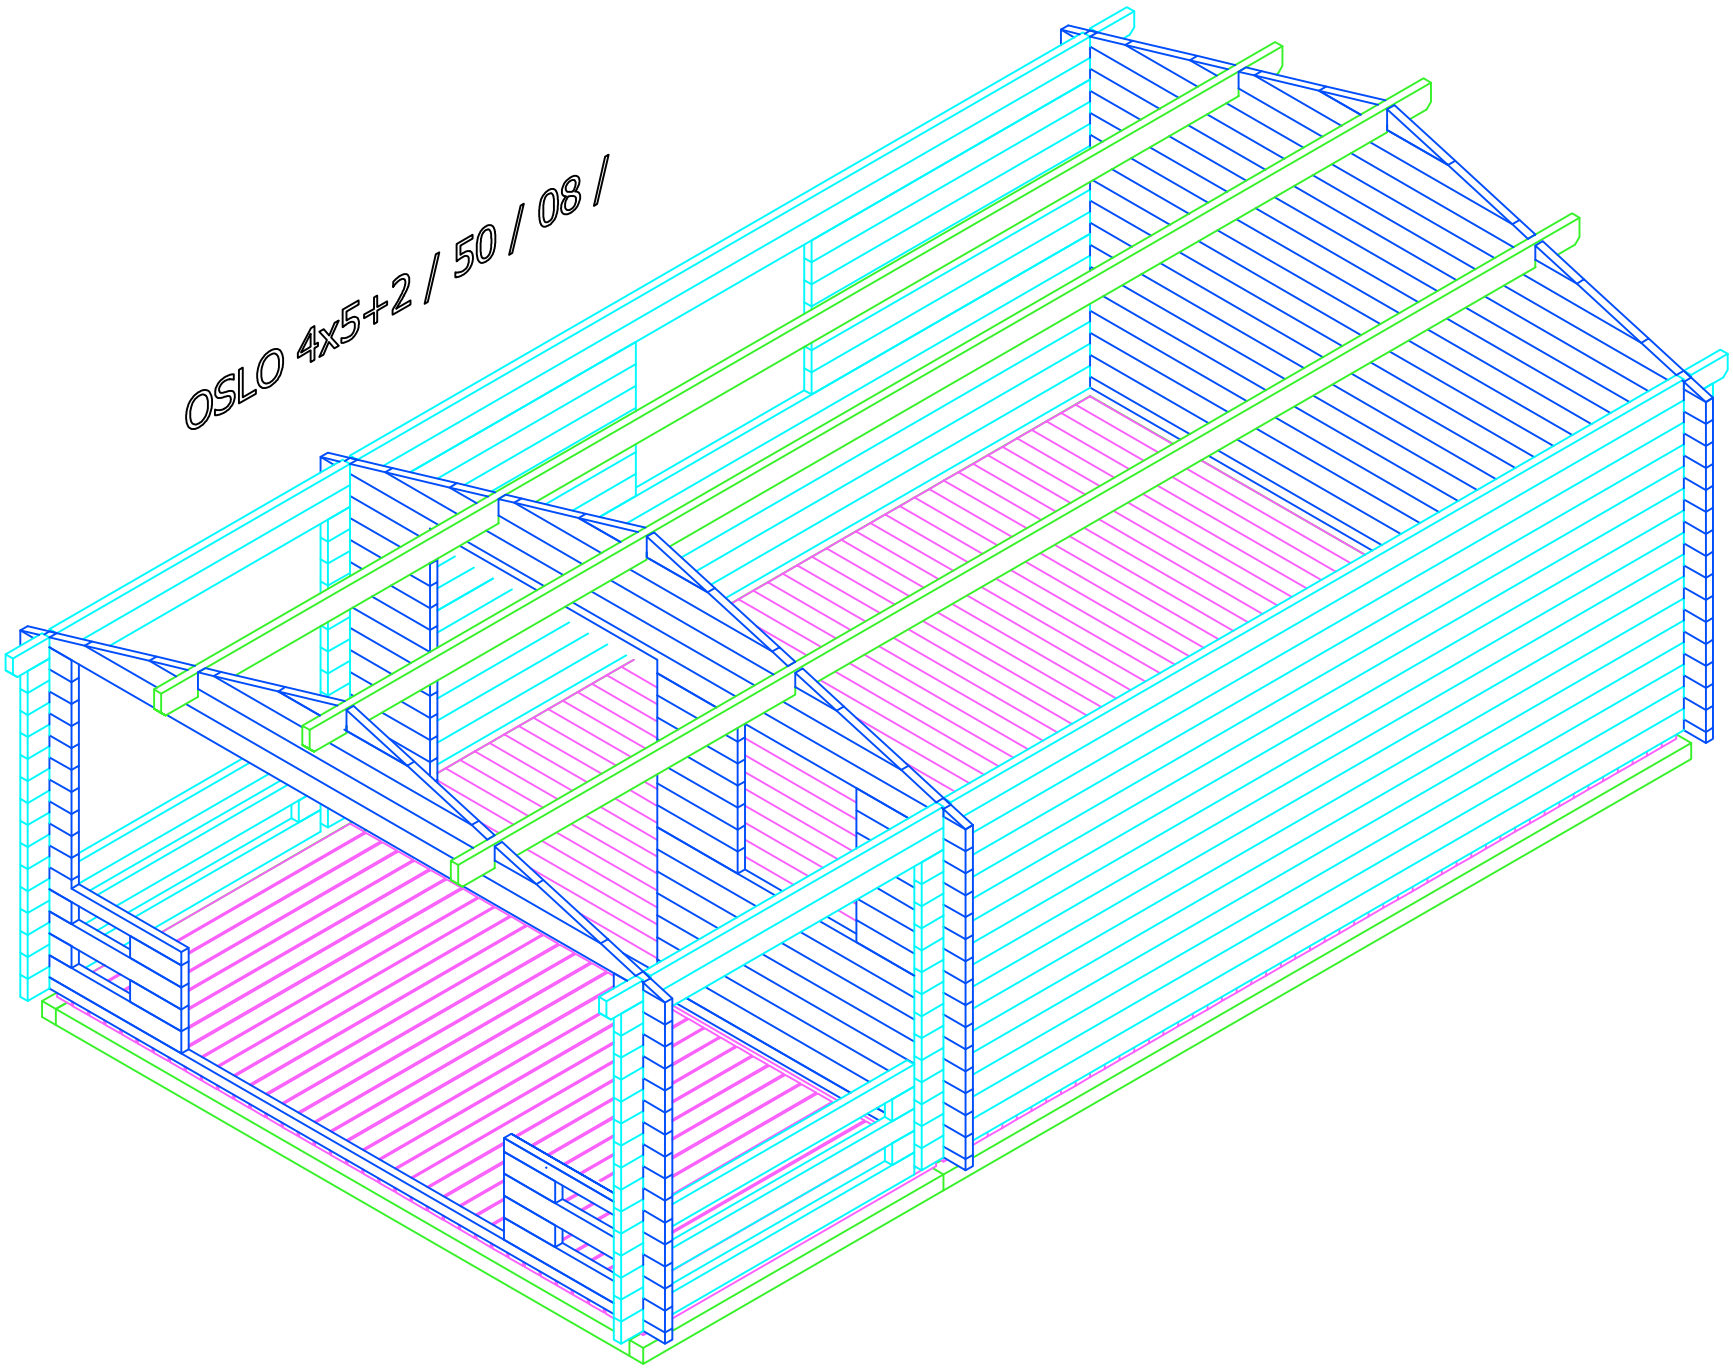
OSLO 4x5+2 / 50 / 08 /

# Oslo 4x5+2,0T / 50 / 08

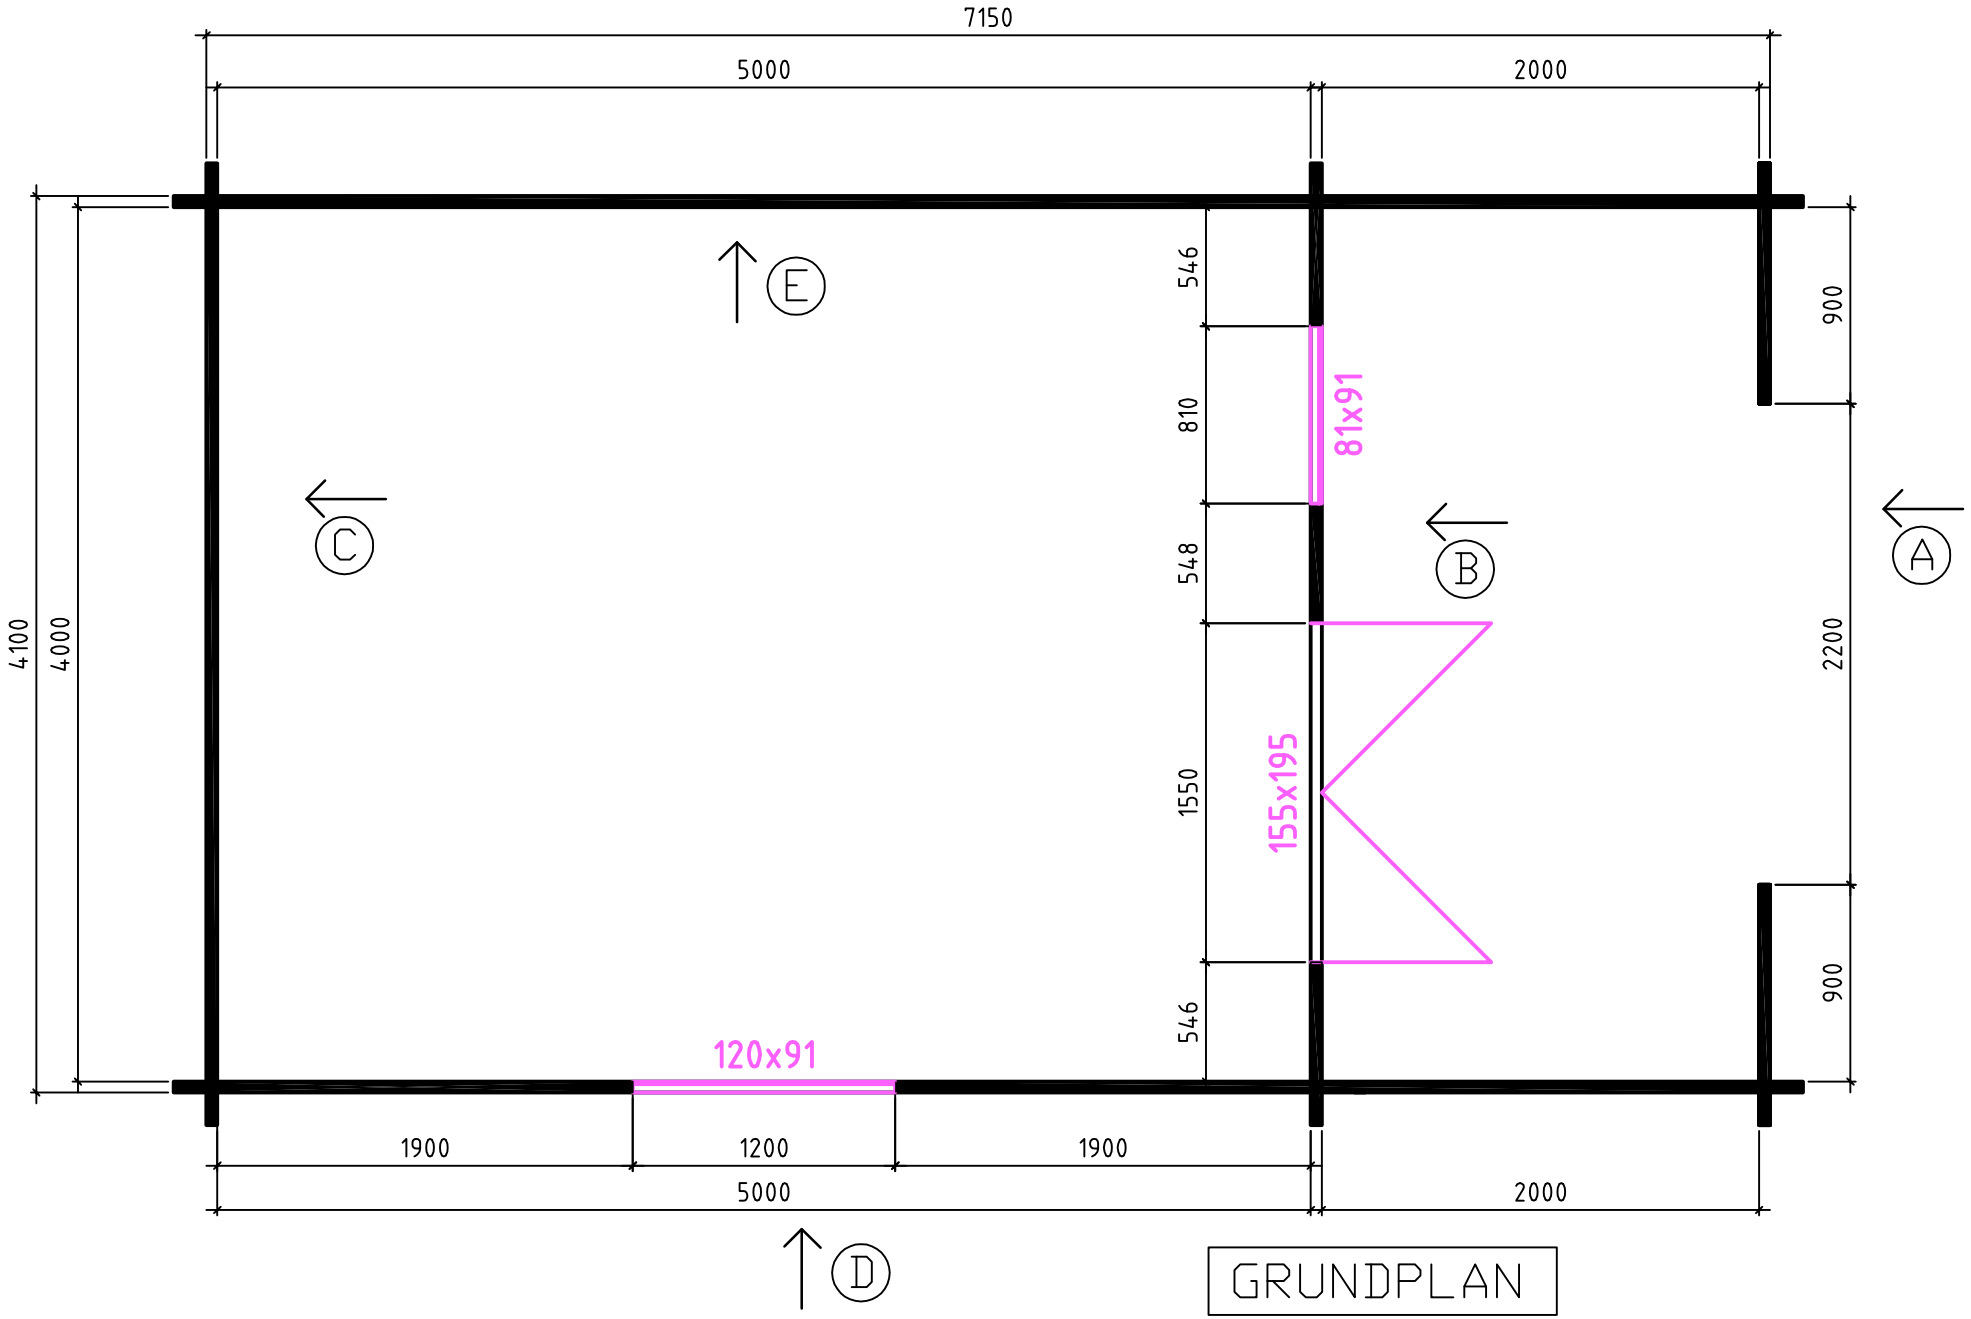


GRUNDPLAN

# Oslo 4x5+2,0T / 50 / 08

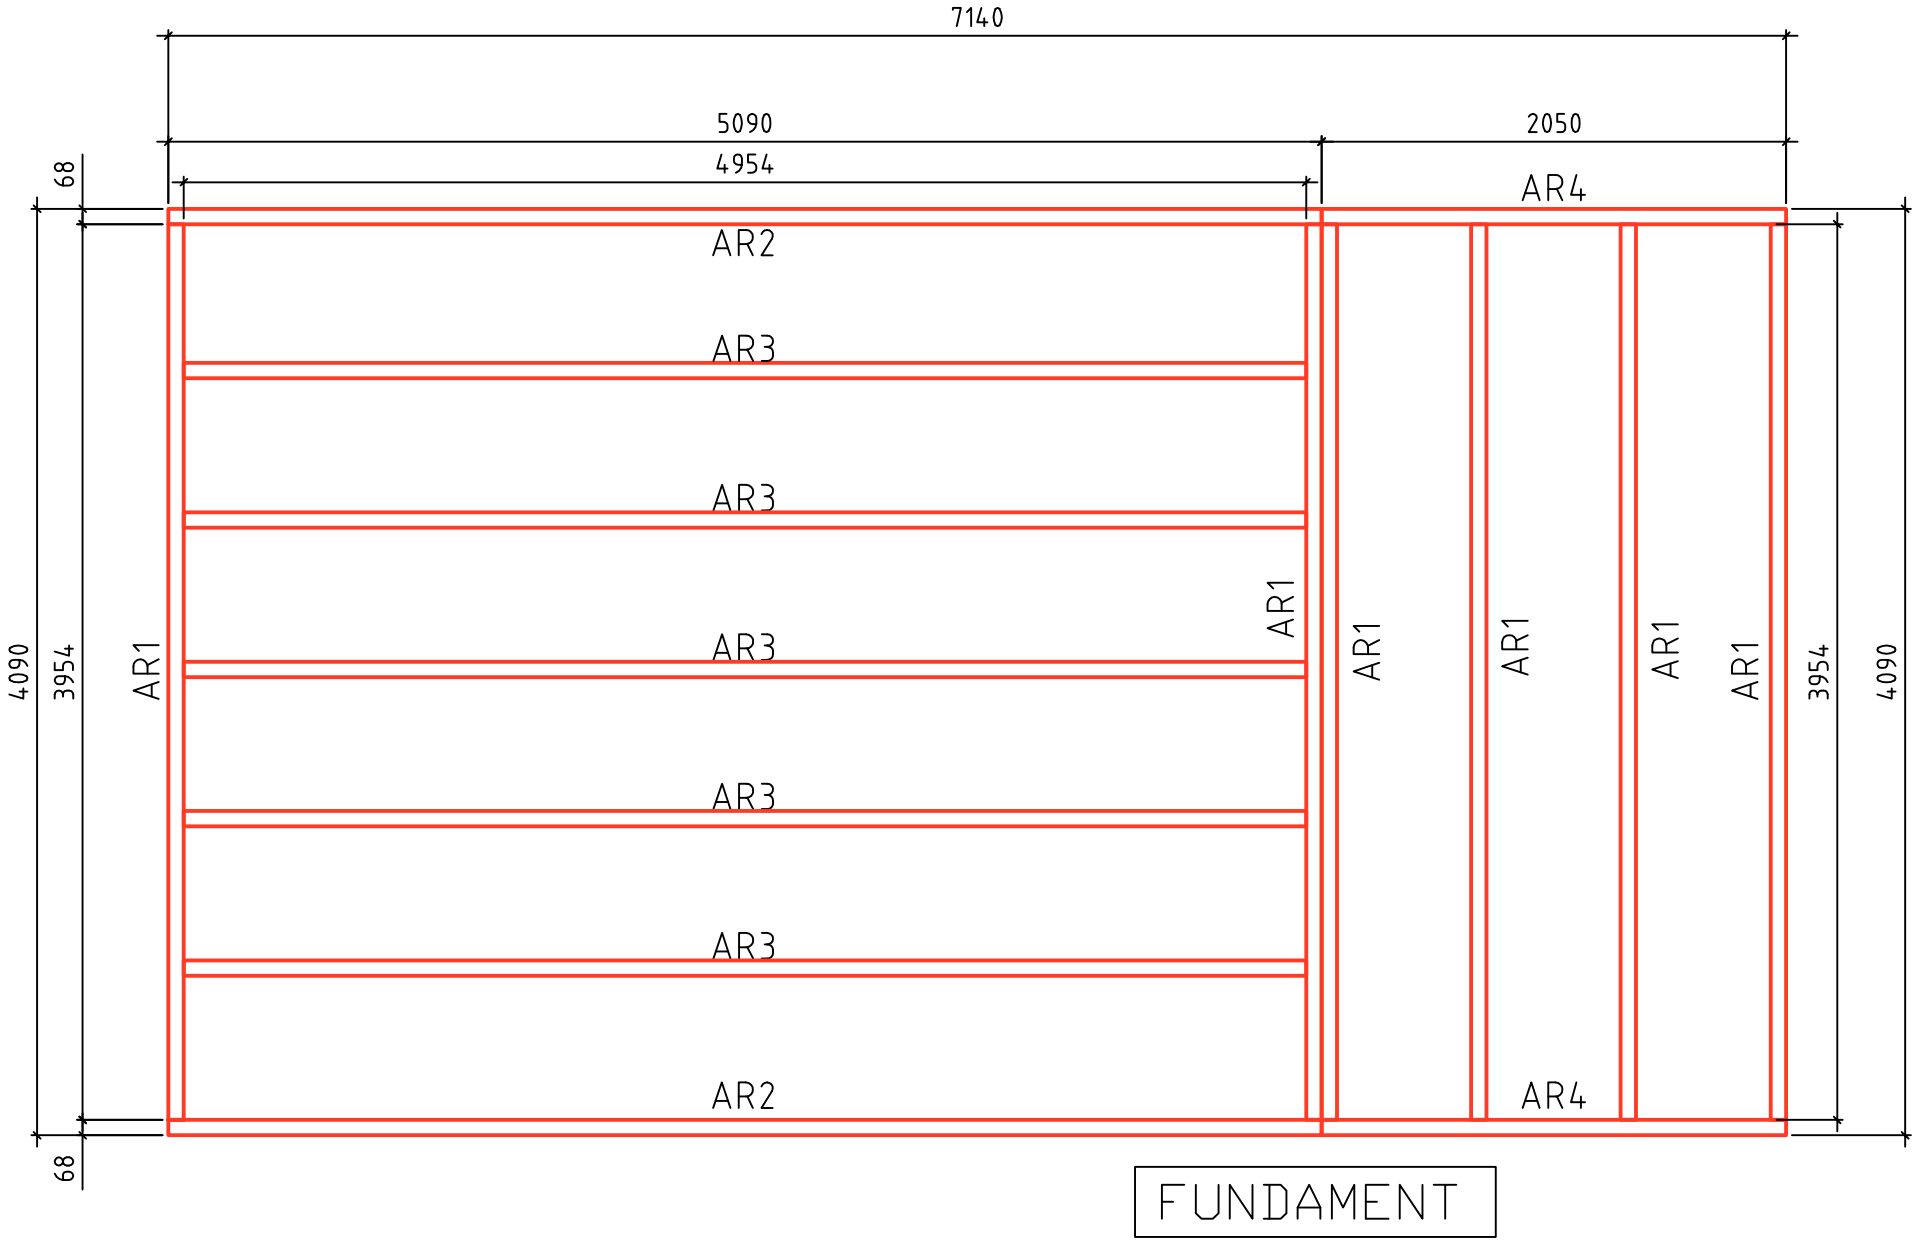

# Blockhaus Oslo 4,10 m x 5,10 m mit Veranda

## Technische Angaben

| | |
|---|---|
| Grundfläche Blockhaus | 20,91 qm |
| Veranda | 8,40 qm |
| Seitenwandhöhe | 2,08 m |
| Firsthöhe | 2,70 m |

## Ausstattung

| | |
|---|---|
| Blockbohlenstärke | 50 mm mit Doppel Nut & Feder |
| Grundrahmen und Fußbodenträger | 68 x 44 mm |
| Fußbodendielung | 26 mm mit Nut & Feder |
| Dachschalung | 20 mm mit Nut & Feder |

## Fenster und Türen im Standard

Fenster mit 3 Punkte Dreh / Kipp System inkl. Fenstergriffe

Türen inkl. Schlosskasten und Türgriffe mit Profilzylinderschloß

Flügelstärke: 42 mm

ISO Glas: 18 mm - 3 / 12 / 3

Türblattrahmen: verleimt

„umlaufende Gummidichtung“ in Türen - / Fensterflügel

unbehandeltes, nordisches Nadelholz

1 Doppelflügelfenster 1200 x 910

1 Fenster 810 x 910

1 Doppelflügeltür 1550 x 1950 halb Holz halb Glas mit einem Profilzylinderschloss

## Deluxe Fensterausführung gegen Aufpreis:

Einhand „Winkhaus Einhand Dreh / Kipp“ System in Fenster

3-Punkte Verriegelungssystem „Winkhaus" in Türen

Flügelstärke: 51 mm – 3-schichtig verleimt

ISO Glas: 18 mm - 3 / 12 / 3

| | |
|---|---|
| Lieferung: | innerhalb Deutschlands/Europäisches Ausland auf Anfrage<br>je nach Haus Typ und Größe<br>Anlieferung mit einem 12 Tonnen LKW ohne Entladekran<br>Anlieferung mit einem 40 Tonnen Gliederzug mit Entladekran |
| Zahlung: | Nach Terminabsprache und Vorlage der Rechnung,<br>spätestens 1 Tag vor der Anlieferung |
| Baugenehmigung: | Bei Fragen zur Baugenehmigung, kontaktieren Sie uns |

Schreiben Sie uns über das Kontaktformular und Sie erhalten ein unverbindliches Angebot.

Oder Sie rufen uns an, wir beraten Sie gerne.