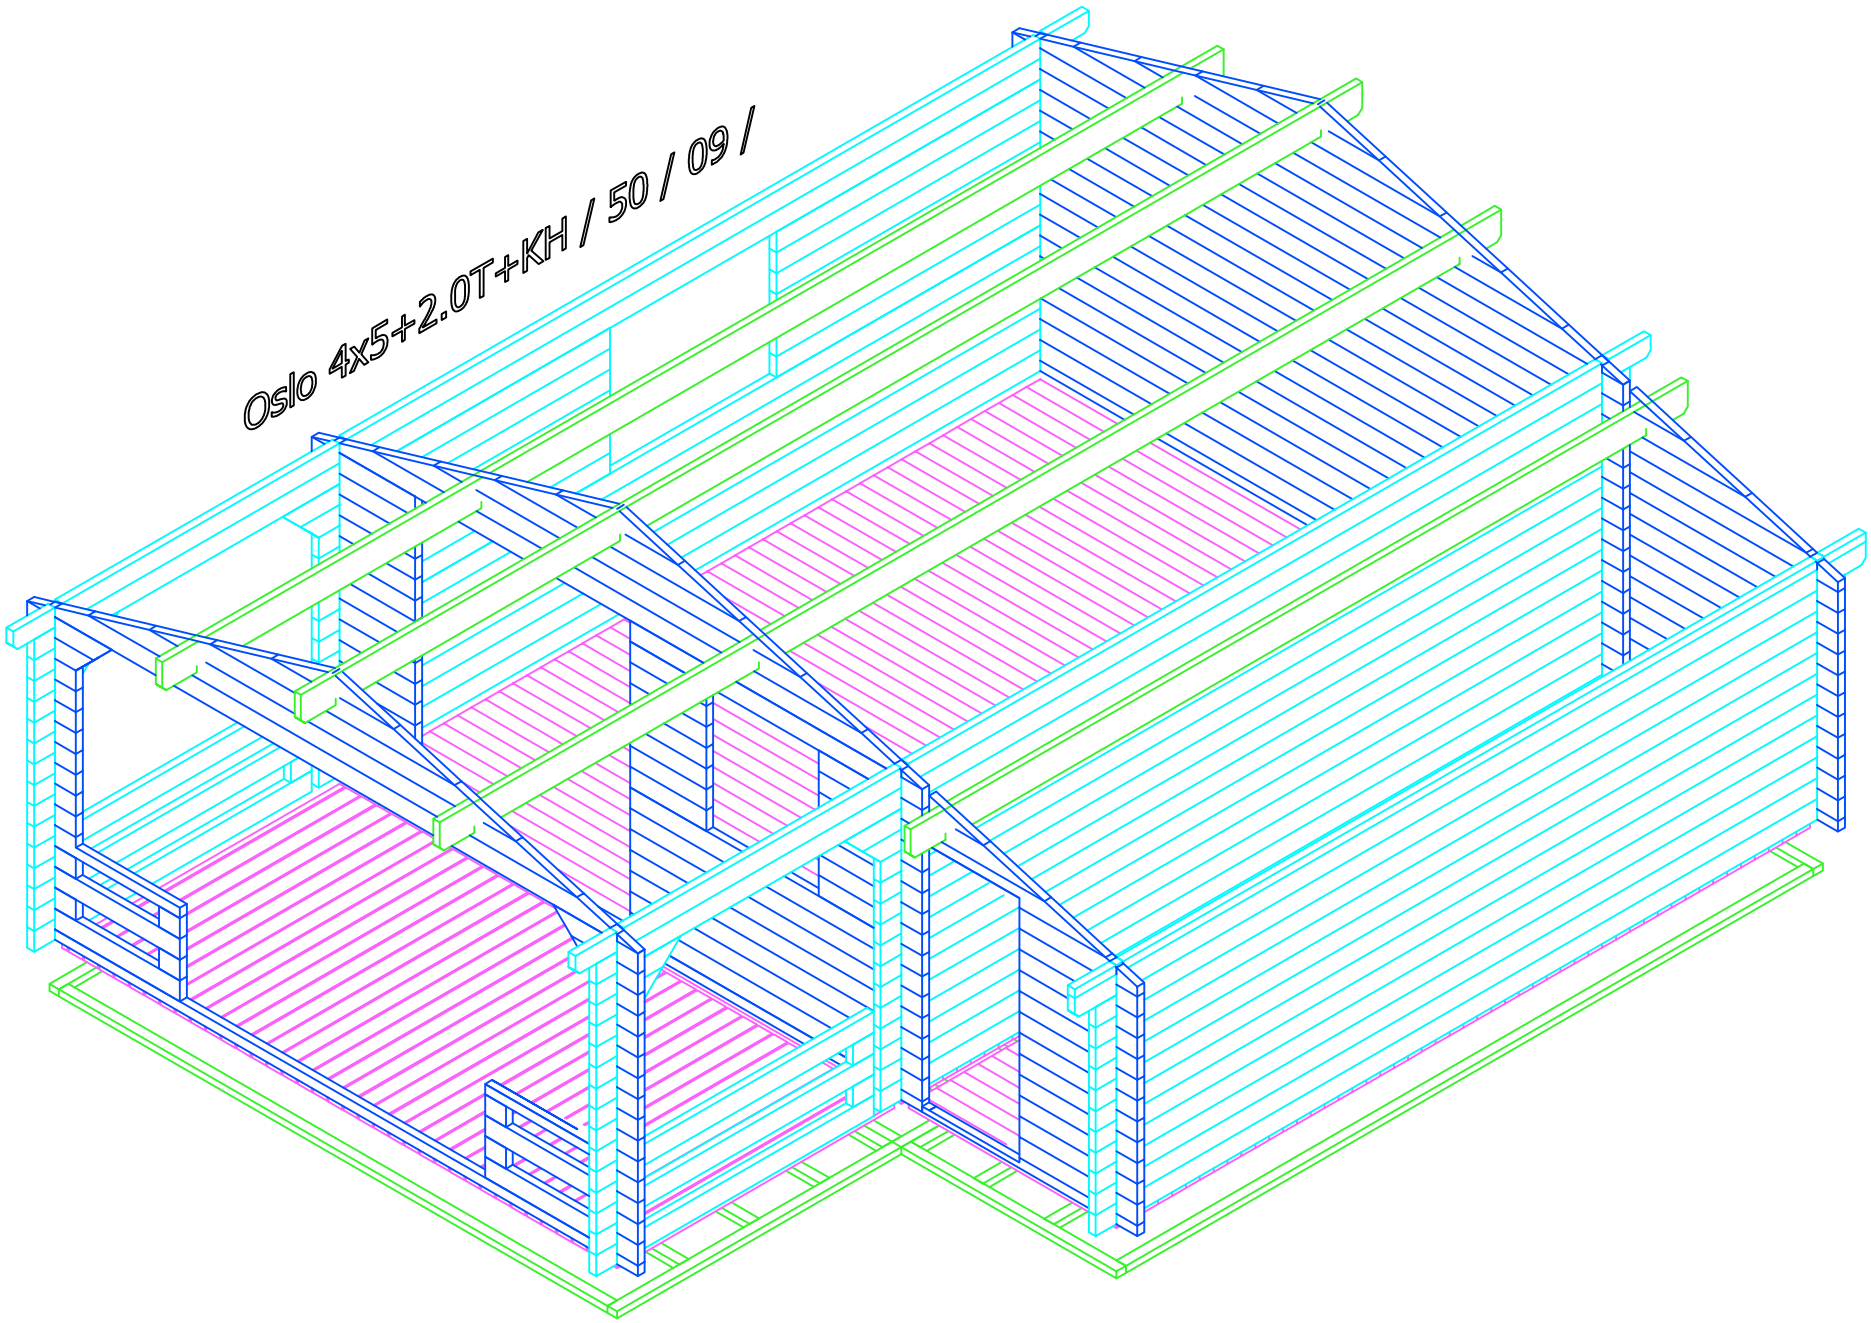
Oslo 4x5+2.0T+KH / 50 / 09 /

Oslo 4x5+2.0T+KH / 50 / 09 /

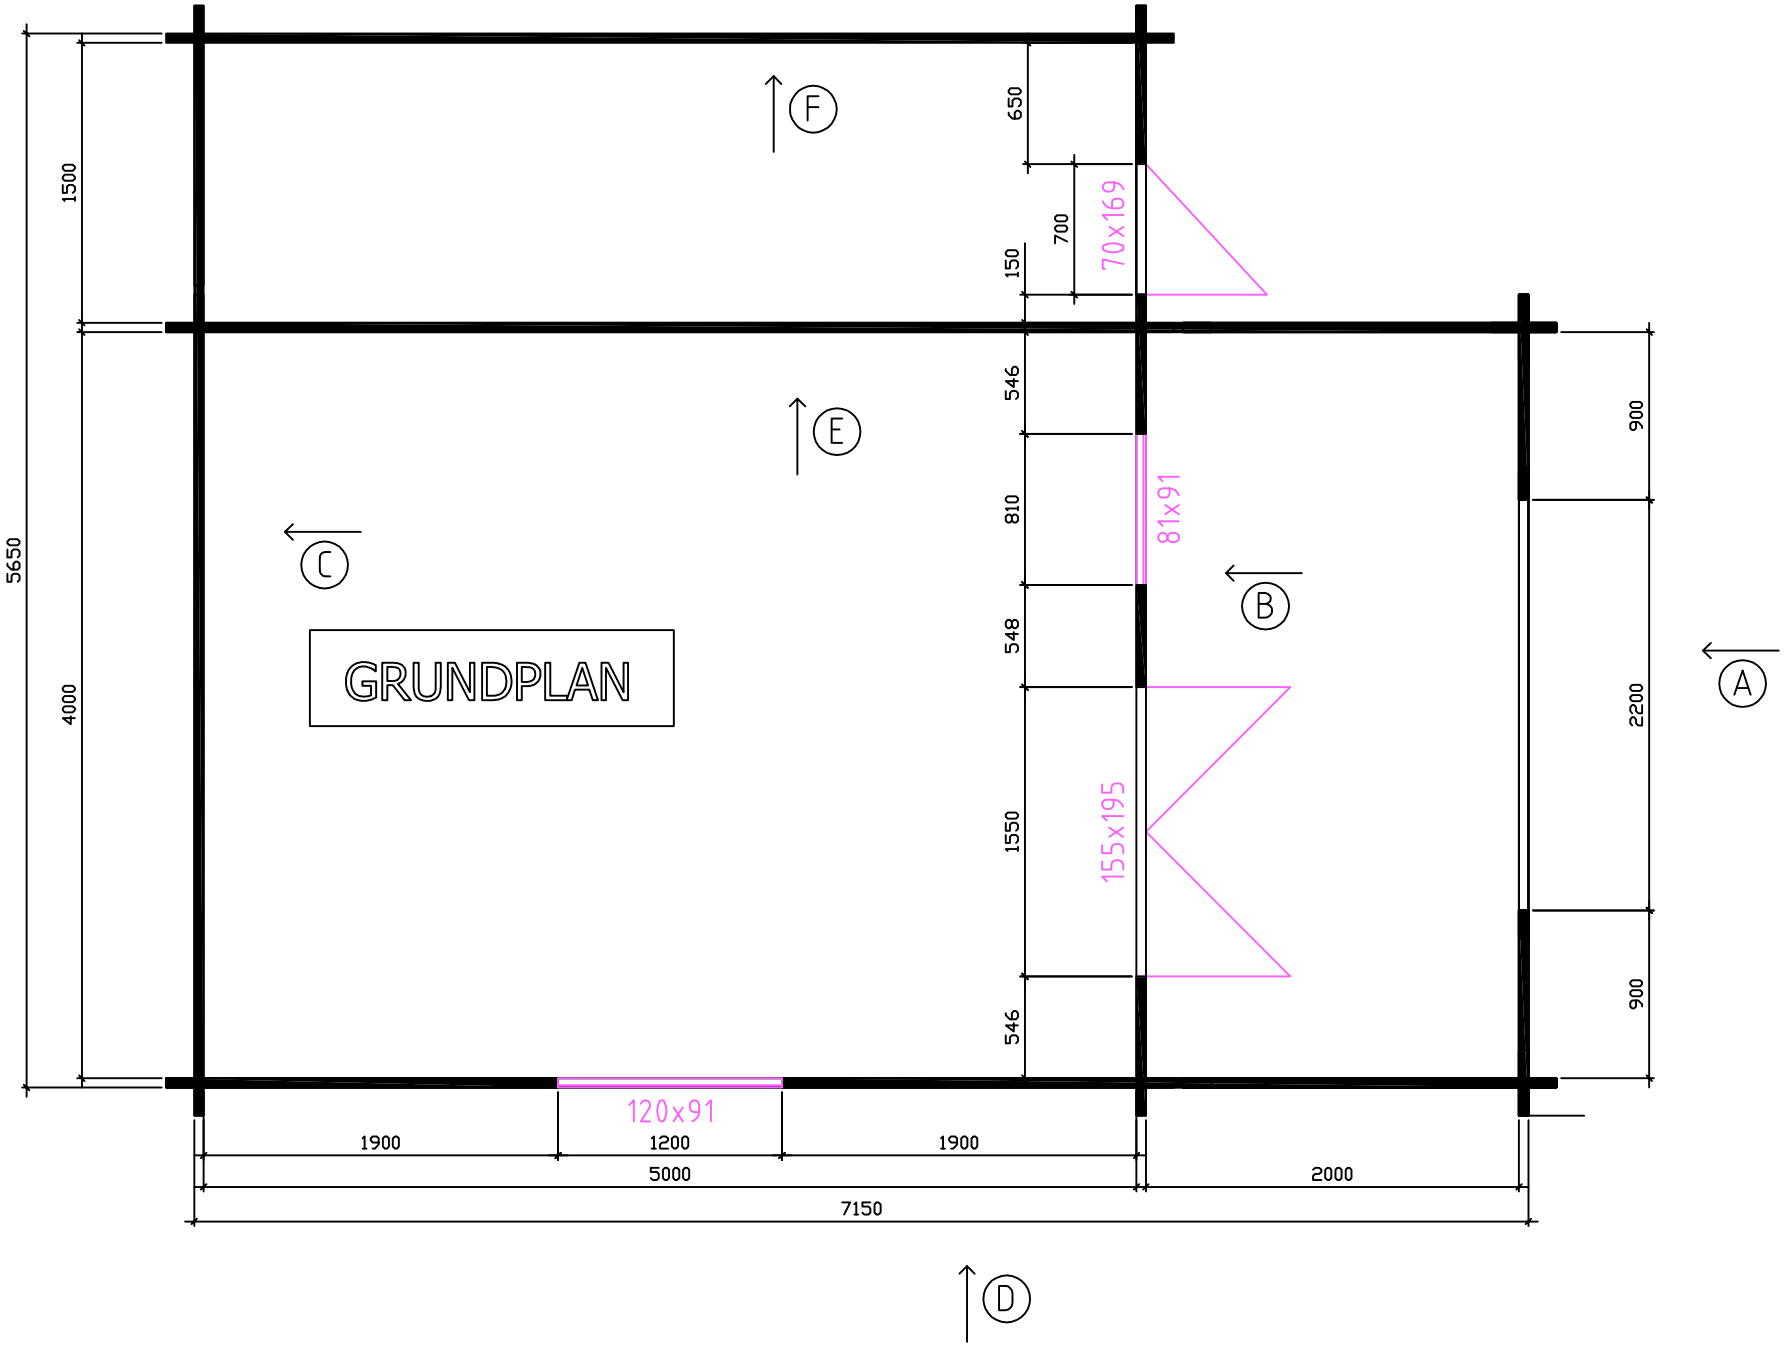

Oslo 4x5+2.0T+KH / 50 / 09 /

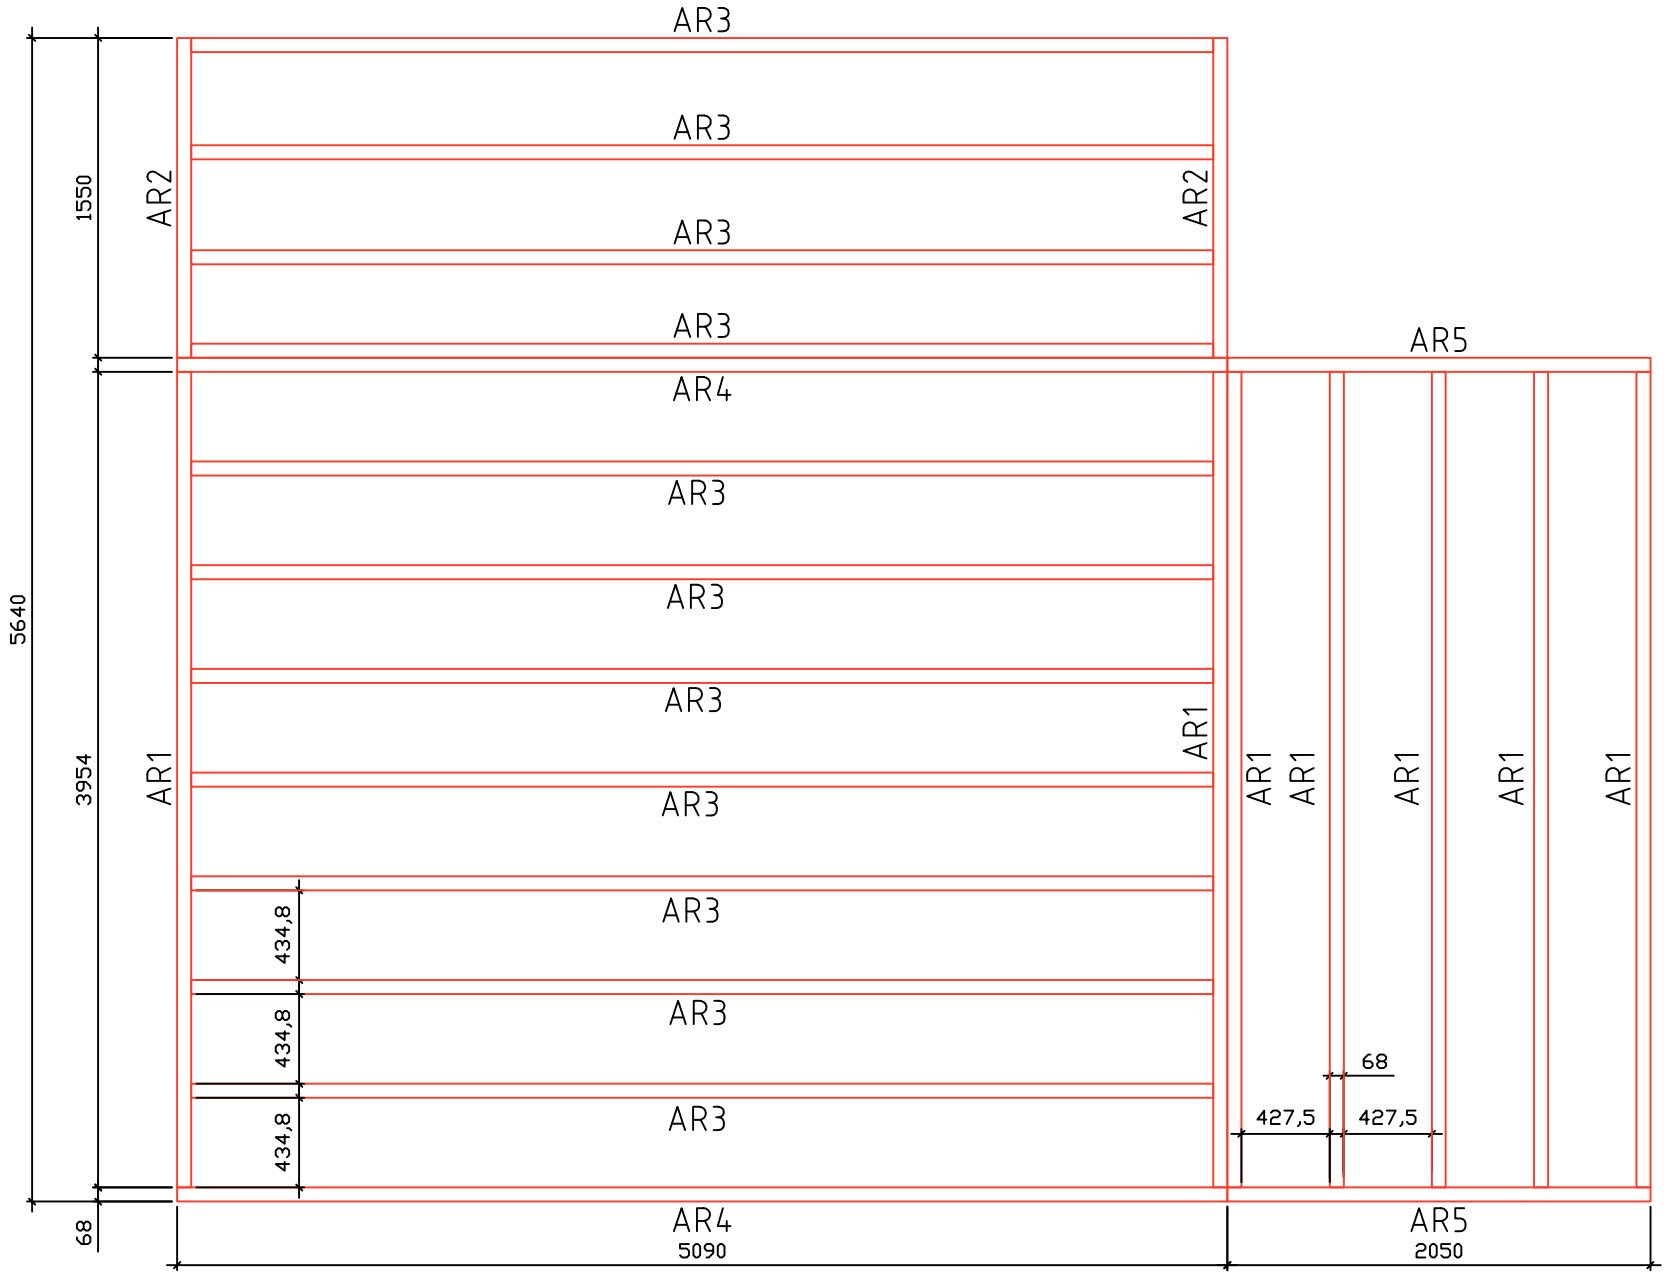

FUNDAMENT

Blockhaus Oslo 4,10 m x 5,10 m mit 2 m Veranda + Anbau

Technische Angaben

Grundfläche Blockhaus	20,91 qm
Anbau	7,90 qm
Veranda	8,40 qm
Seitenwandhöhe	2,08 m
Firsthöhe	2,70 m

Ausstattung

Blockbohlenstärke	50 mm mit Doppel Nut & Feder
Grundrahmen und Fußbodenträger	68 x 44 mm
Fußbodendielung	26 mm mit Nut & Feder
Dachschalung	20 mm mit Nut & Feder

Fenster und Türen im Standard

Fenster mit 3 Punkte Dreh / Kipp System inkl. Fenstergriffe

Türen inkl. Schlosskasten und Türgriffe mit Profilzylinderschloß

Flügelstärke: 42 mm

ISO Glas: 18 mm - 3 / 12 / 3

Türblattrahmen: verleimt

„umlaufende Gummidichtung“ in Türen - / Fensterflügel

unbehandeltes, nordisches Nadelholz

1 Doppelflügelfenster 1200 x 910

1 Fenster 810 x 910

1 Doppelflügeltür 1550 x 1950 halb Holz halb Glas mit einem Profilzylinderschloß

1 Anbautür Vollholztür 700 x 1690 mit einem Profilzylinderschloß

Deluxe Fensterausführung gegen Aufpreis:

Einhand „Winkhaus Einhand Dreh / Kipp“ System in Fenster

3-Punkte Verriegelungssystem „Winkhaus" in Türen

Flügelstärke: 51 mm – 3-schichtig verleimt

ISO Glas: 18 mm - 3 / 12 / 3

Lieferung:

innerhalb Deutschlands/Europäisches Ausland auf Anfrage

je nach Haus Typ und Größe

Anlieferung mit einem 12 Tonnen LKW ohne Entladekran

Anlieferung mit einem 40 Tonnen Gliederzug mit Entladekran

Zahlung:

Nach Terminabsprache und Vorlage der Rechnung,

spätestens 1 Tag vor der Anlieferung

Baugenehmigung:

Bei Fragen zur Baugenehmigung, kontaktieren Sie uns

Schreiben Sie uns über das Kontaktformular und Sie erhalten ein unverbindliches Angebot.

Oder Sie rufen uns an, wir beraten Sie gerne.

Betana Blockhaus GmbH | Köpenicker Allee 34 | 15366 Hoppegarten | Telefon: 030 / 36500700

E-Mail: info@betana.de | www.betana.de | Montag - Freitag: 10.00 - 17.00 Uhr | Samstag nach Vereinbarung