




Friedland 6x6+2,5T / 70 / 15

Fr. 6x6+2,5T / 70 / 15

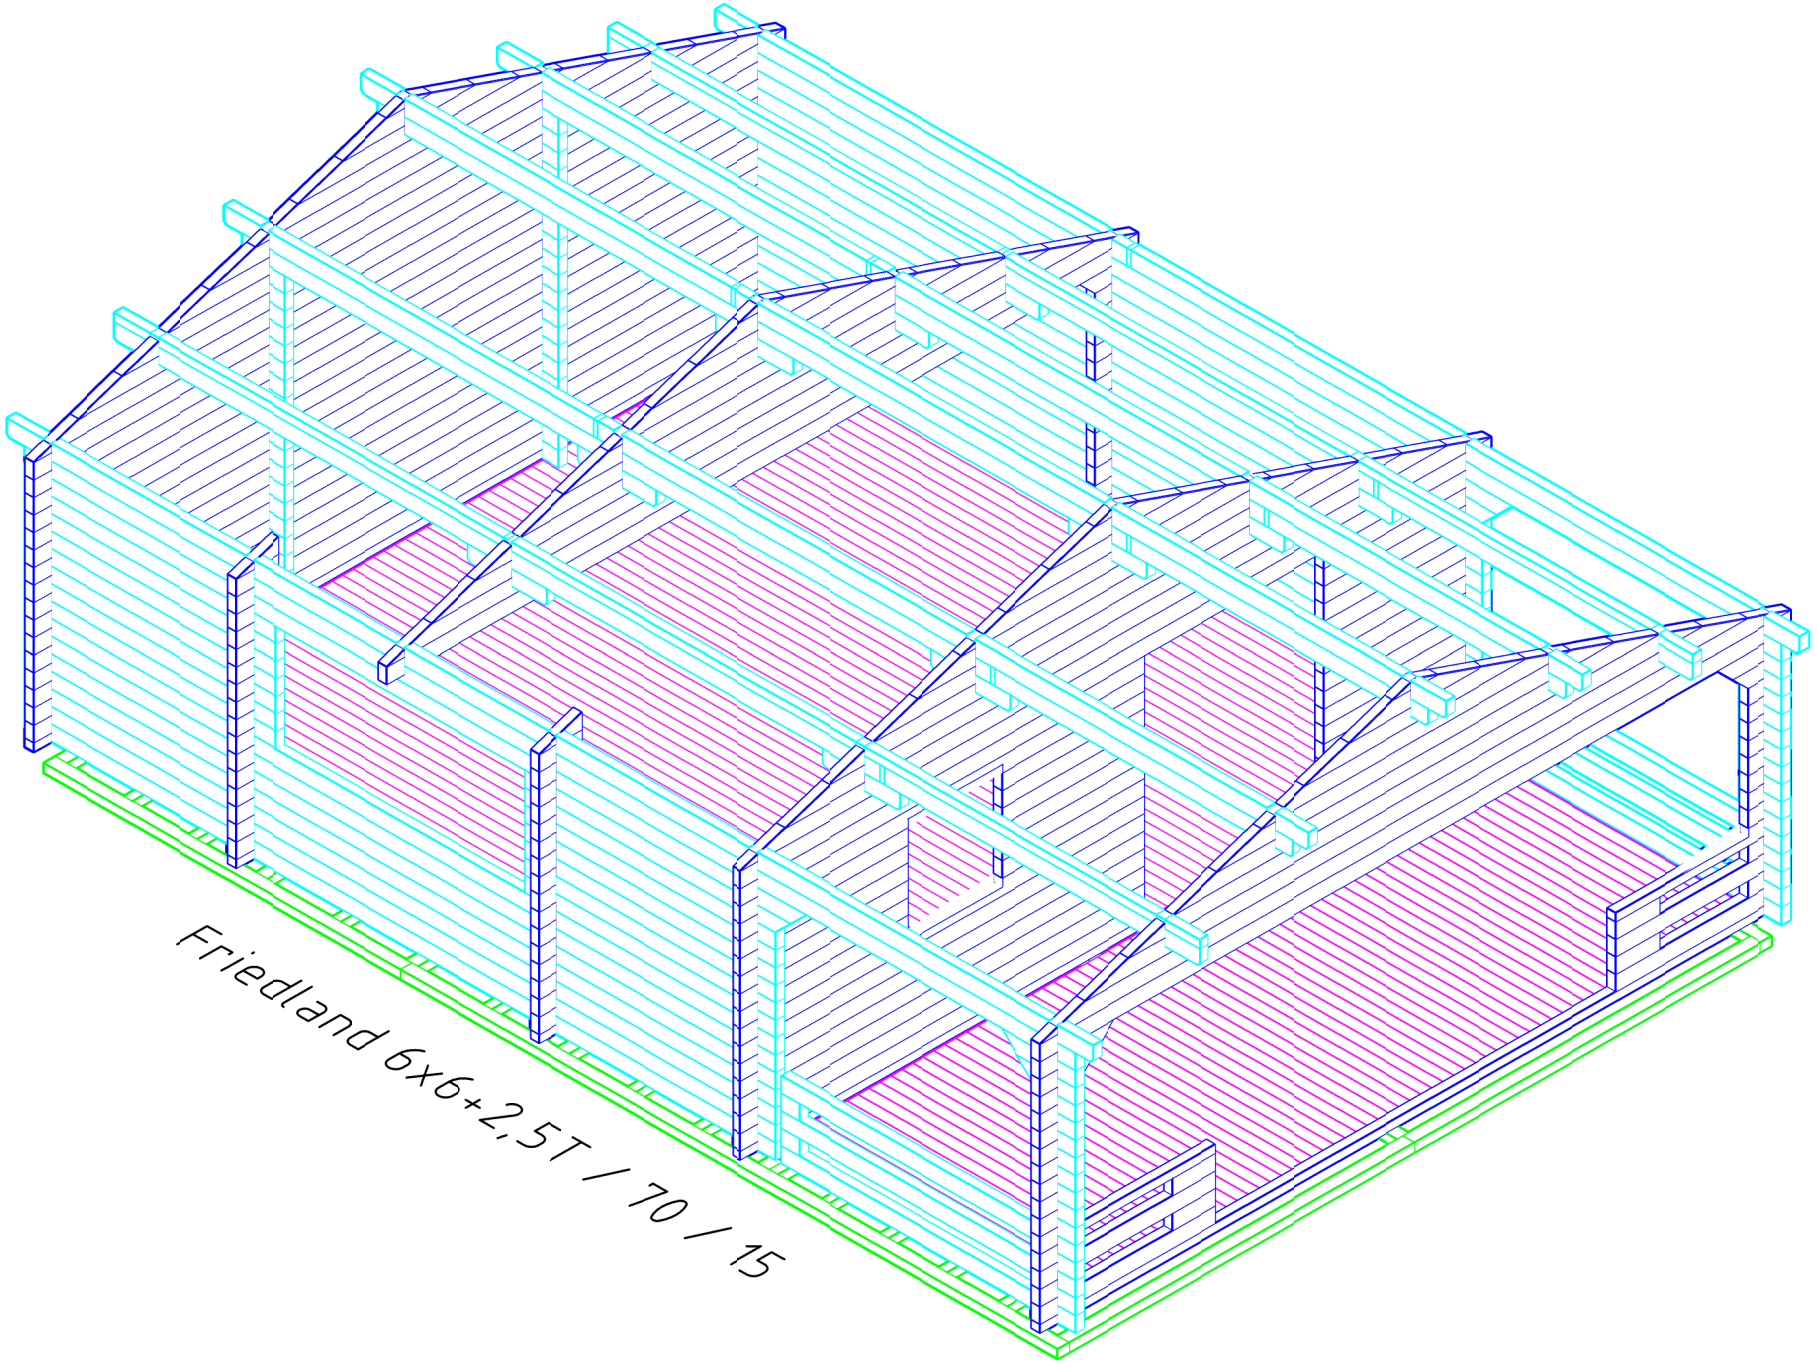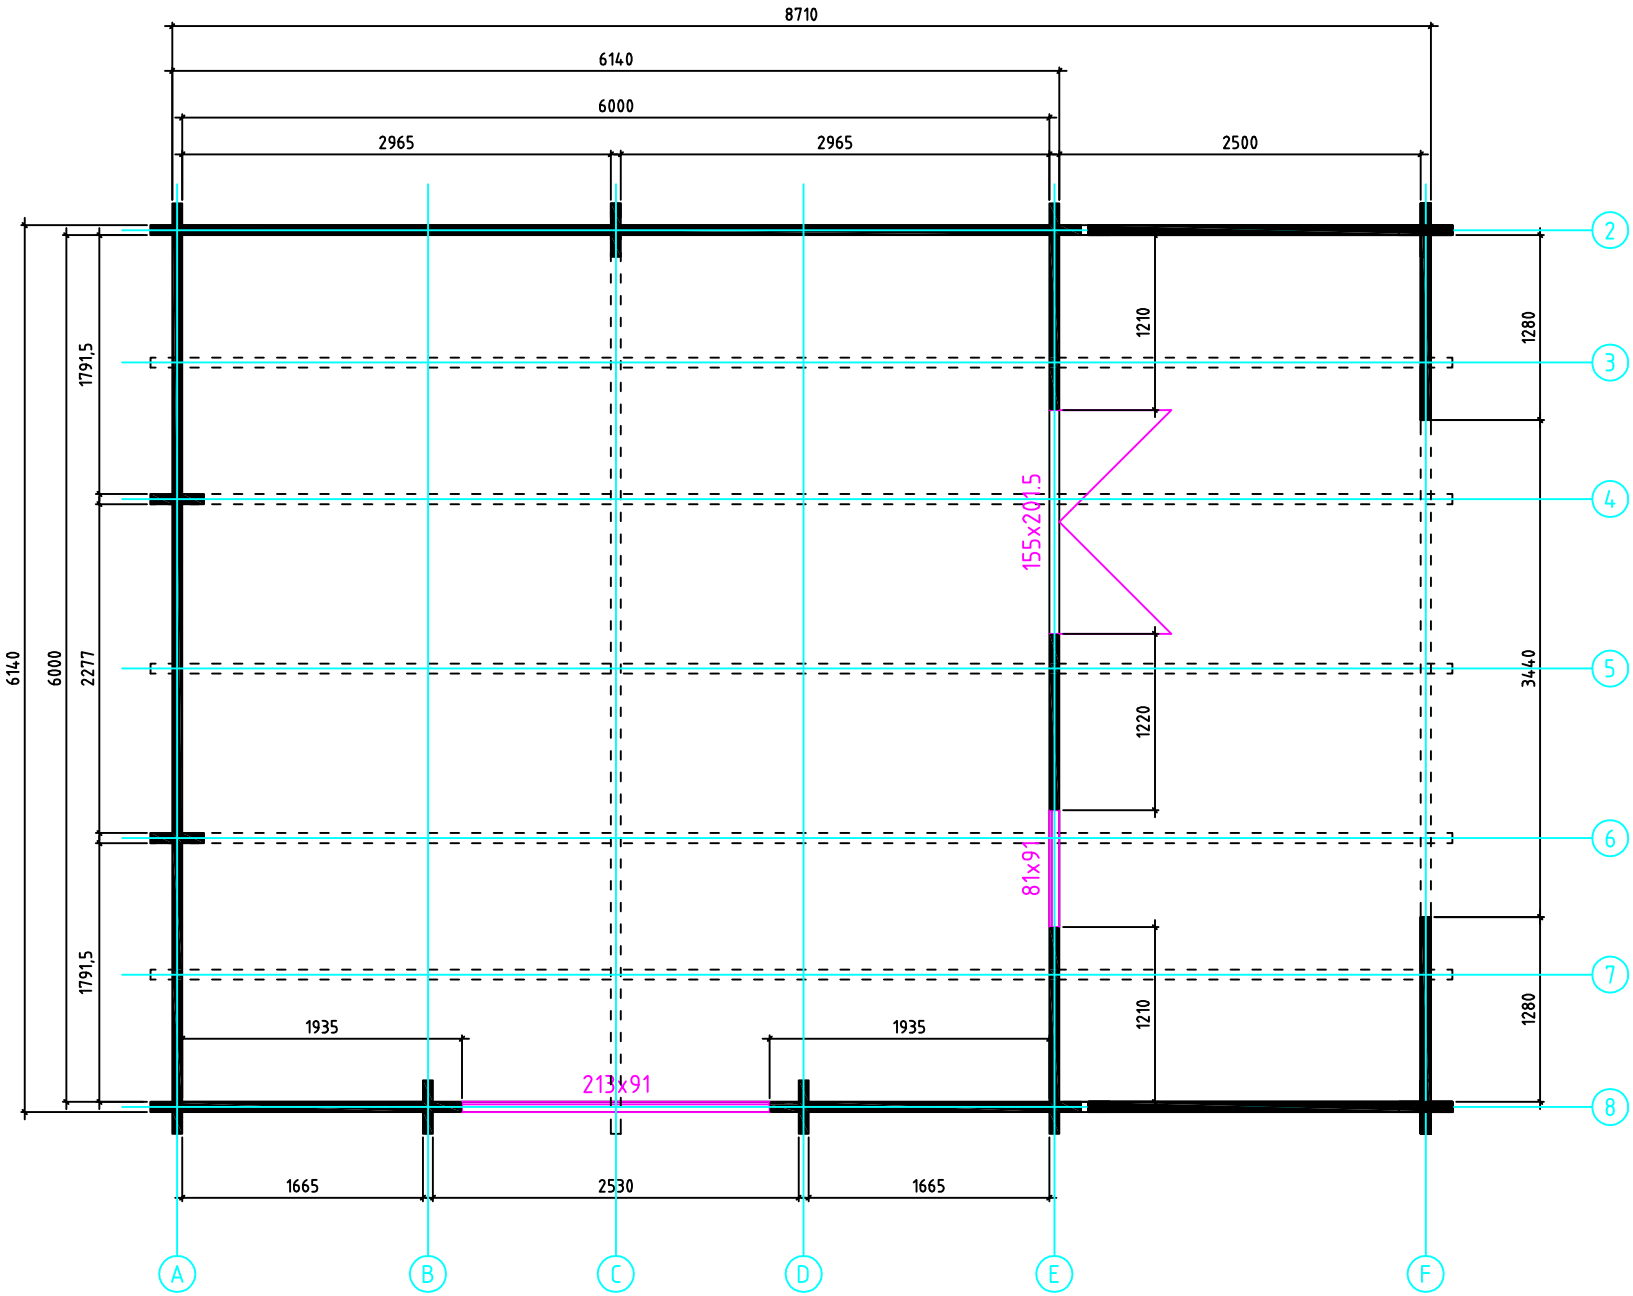


Fr. 6x6+2,5T / 70 / 15

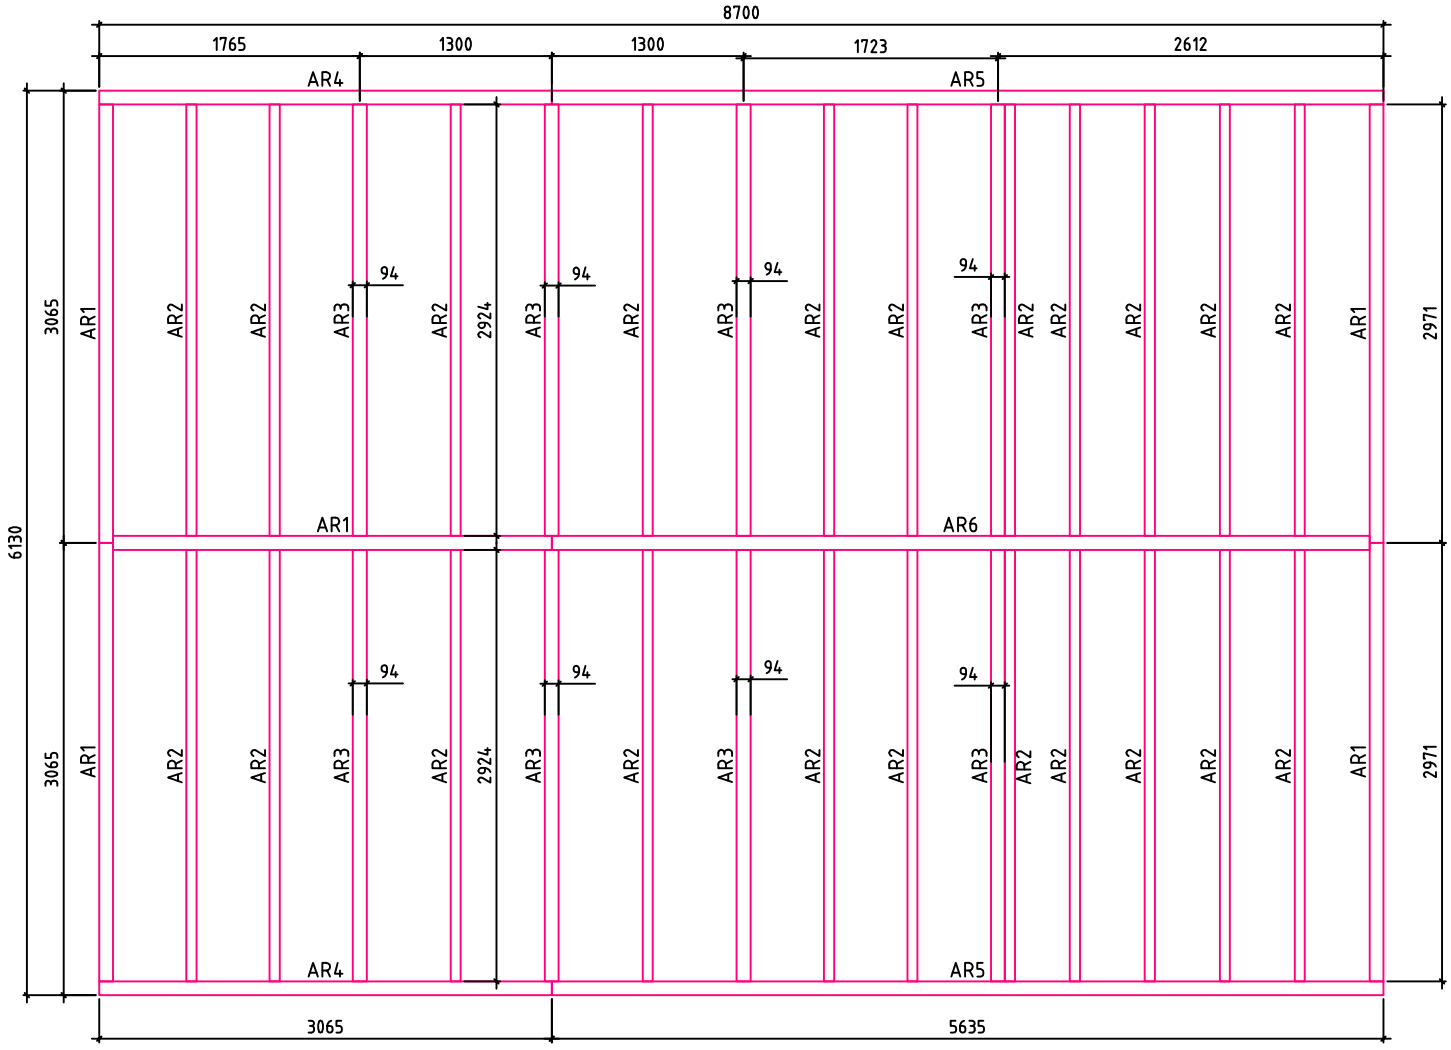

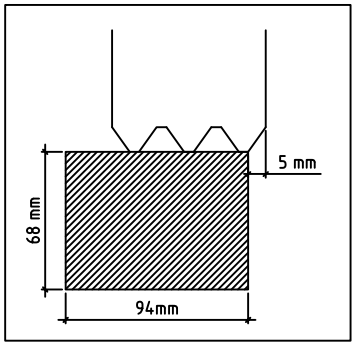


Fundament

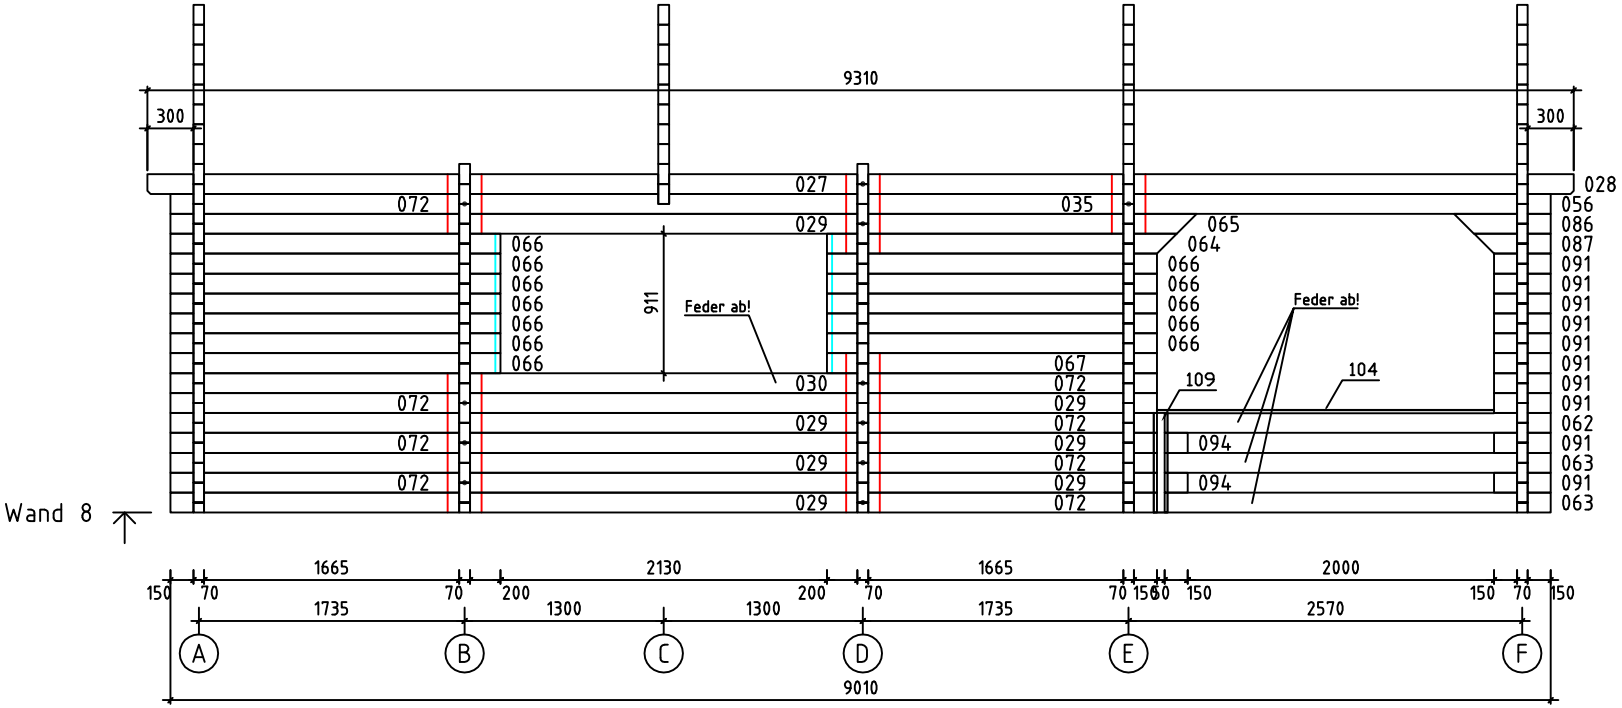


Fr. 6x6+2,5T / 70 / 15

Kood	Leht 14
Fr. 6x6+2,5T / 70 / 15 Wand 8	Mootkava 1:50
Materjal 7x13	Kuup. 04.04.2016
Joonestas	File trükk.dwg

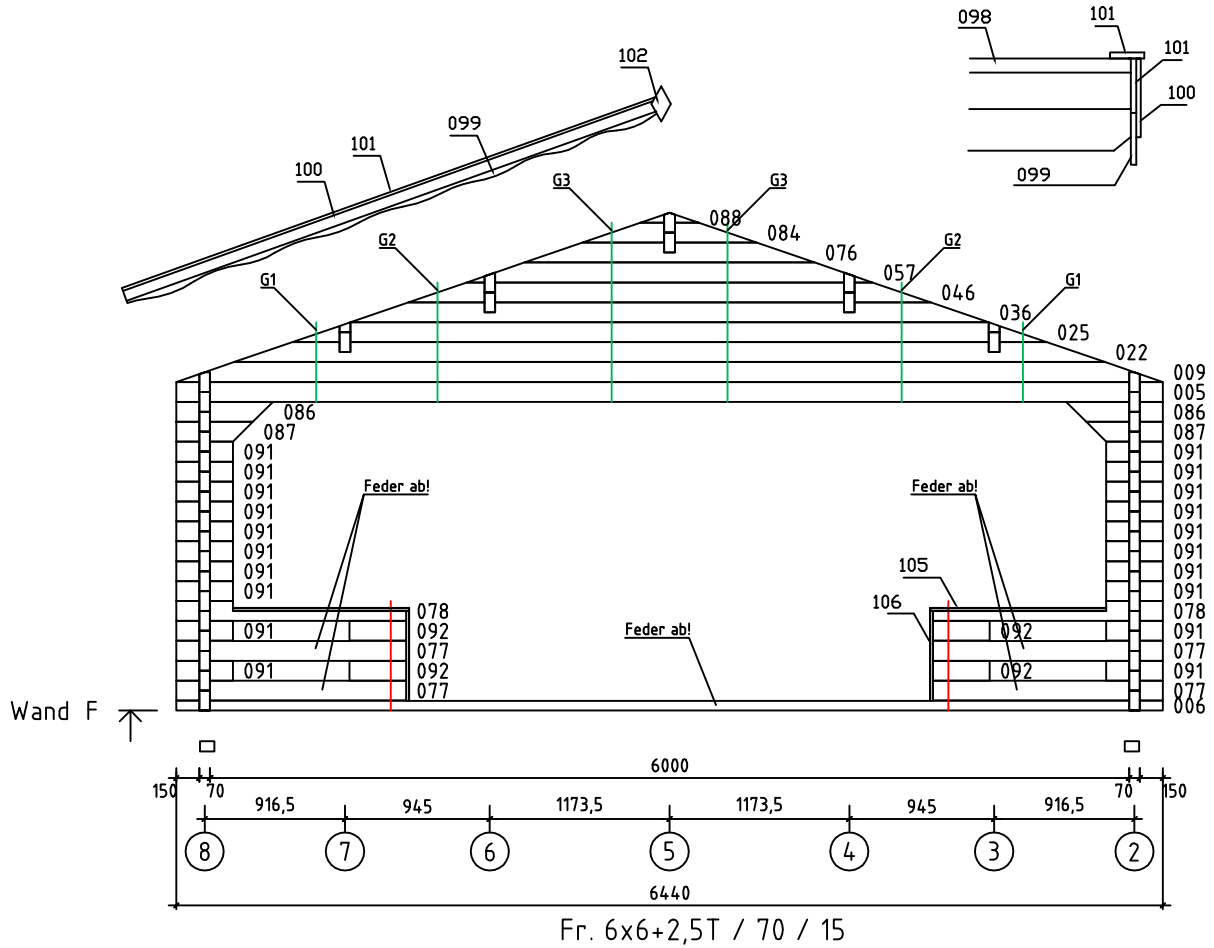


Fr. 6x6+2,5T / 70 / 15

Kood		Leht	7
Fr. 6x6+2,5T / 70 / 15	Wand F	Mootkava	1:50
Materjal	7x13	Kuup.	04.04.2016
Joonestas		File	trükk.dwg

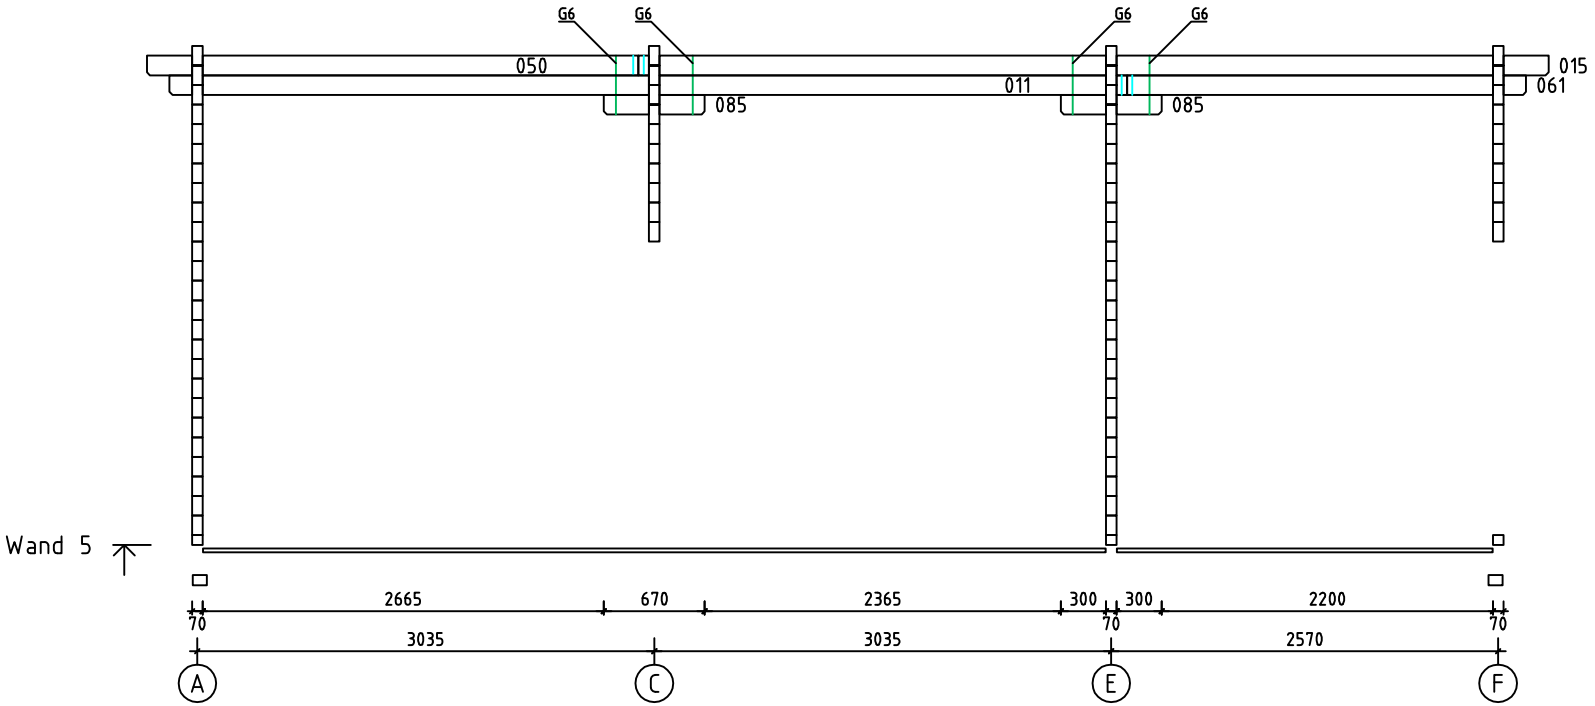


Fr. 6x6+2,5T / 70 / 15

Kood		Leht	11
Fr. 6x6+2,5T / 70 / 15	Wand 5	Mootkava	1:50
Materjal	7x13	Kuup.	04.04.2016
Joonestas		File	trükk.dwg

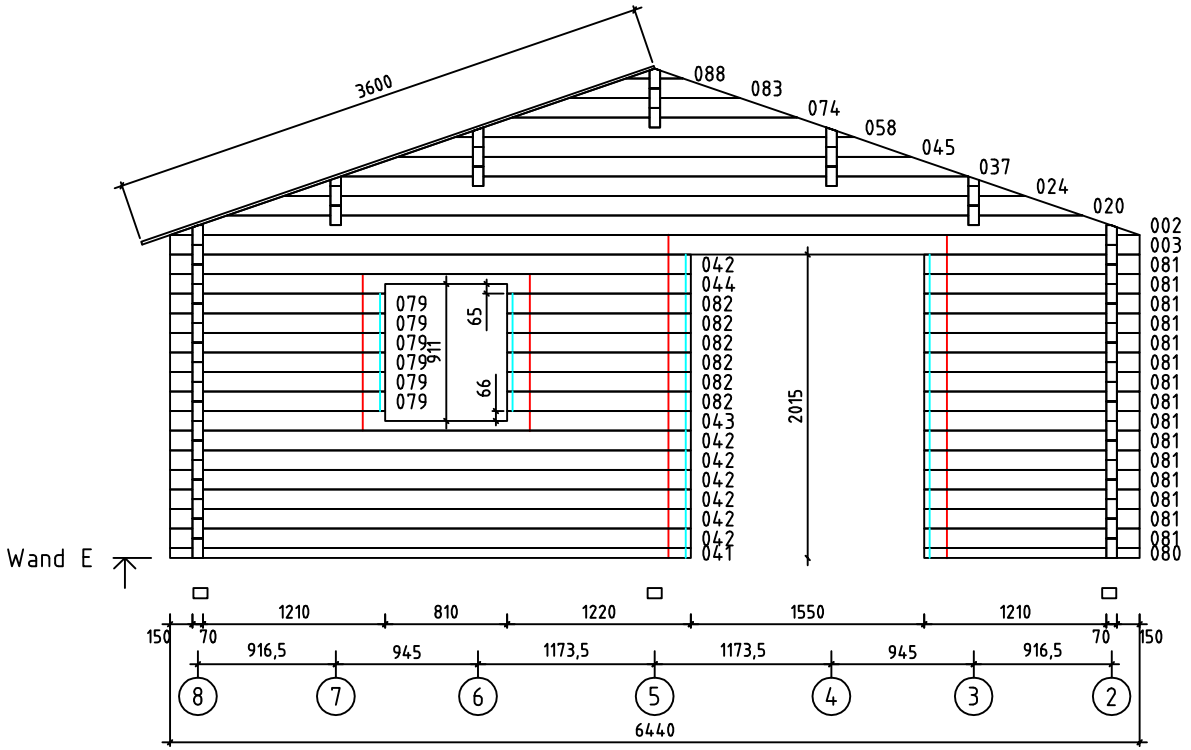

Fr. 6x6+2,5T / 70 / 15

Kood	Leht 6
Fr. 6x6+2,5T / 70 / 15 Wand E	Mootkava 1:50
Materjal 7x13	Kuup. 04.04.2016
Joonestas	File trükk.dwg

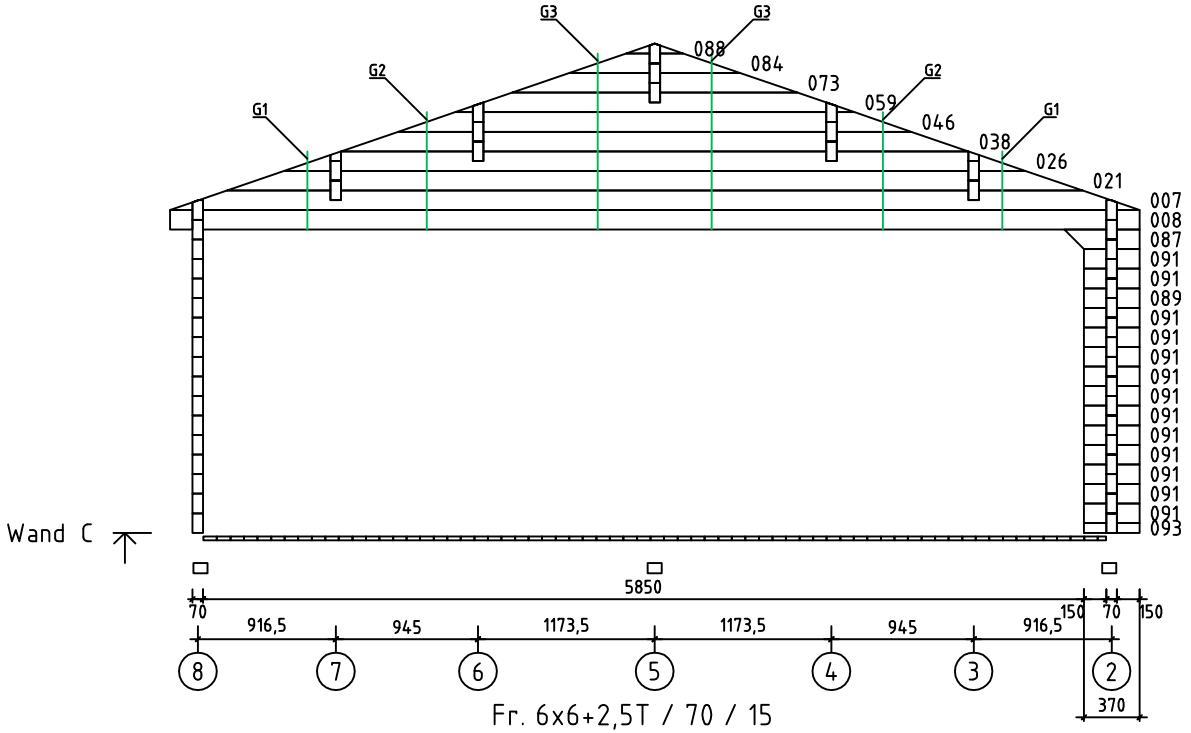

Kood	Leht 4
Fr. 6x6+2,5T / 70 / 15 Wand C	Mootkava 1:50
Materjal 7x13	Kuup. 04.04.2016
Joonestas	File trükk.dwg

Blockhaus Friedland 6,14 m x 6,14 m mit 2,55 m Veranda

Technische Angaben

Grundfläche Blockhaus	37,69 qm
Veranda	15,65 qm
Seitenwandhöhe	2,08 m
Firsthöhe	2,53 m

Ausstattung

Blockbohlenstärke	70 mm mit Doppel Nut & Feder
Grundrahmen und Fußbodenträger	94 x 68 / 68 x 68 mm
Fußbodendielung	26 mm mit Nut & Feder
Dachschalung	20 mm mit Nut & Feder

Fenster und Türen im Standard

Fenster mit 3 Punkte Dreh / Kipp System inkl. Fenstergriffe

Türen inkl. Schlosskasten und Türgriffe mit Profilzylinderschloß

Flügelstärke: 42 mm

ISO Glas: 18 mm - 3 / 12 / 3

Türblattrahmen: verleimt

„umlaufende Gummidichtung“ in Türen - / Fensterflügel

unbehandeltes, nordisches Nadelholz

1 Dreierelement 2130 x 910 mit Sprossen. 2 Flügel in Dreh-Kipp 1 Festes Element

1 Einflügelfenster 810 x 910

1 Doppelflügeltür 1550 x 2015 halb Holz halb Glas mit einem Profilzylinderschloß

Deluxe Fensterausführung gegen Aufpreis:

Einhand „Winkhaus Einhand Dreh / Kipp“ System in Fenster

3-Punkte Verriegelungssystem „Winkhaus“ in Türen

Flügelstärke: 51 mm – 3-schichtig verleimt

ISO Glas: 18 mm - 3 / 12 / 3

Lieferung:	innerhalb Deutschlands/Europäisches Ausland auf Anfrage je nach Haus Typ und Größe Anlieferung mit einem LKW mit Entladekran
Zahlung:	Nach Terminabsprache und Vorlage der Rechnung, spätestens 1 Tag vor der Anlieferung
Baugenehmigung:	Bei Fragen zur Baugenehmigung kontaktieren Sie uns. Ob Ihr Gartenhaus in Ihrem Bundesland genehmigungsfrei ist, zeigt der Gartenhaus-Check:

Zum Gartenhaus-Check auf betana-fertighaus.de

Schreiben Sie uns über das Kontaktformular und Sie erhalten ein unverbindliches Angebot.
Oder Sie rufen uns an, wir beraten Sie gerne.